

Hydro - 8.56% OH-f.

d/n° II

РАСЧЕТНЫЙ ЛИСТ

15

... (illegible) ...


No		Haitian Republic paper	(C-67B)	(C-67B)	Non-so	Tarcon
8						


[illegible]

Ифудатунска 5

М:1:500
24.08.86

Генеральный план:
Проект:

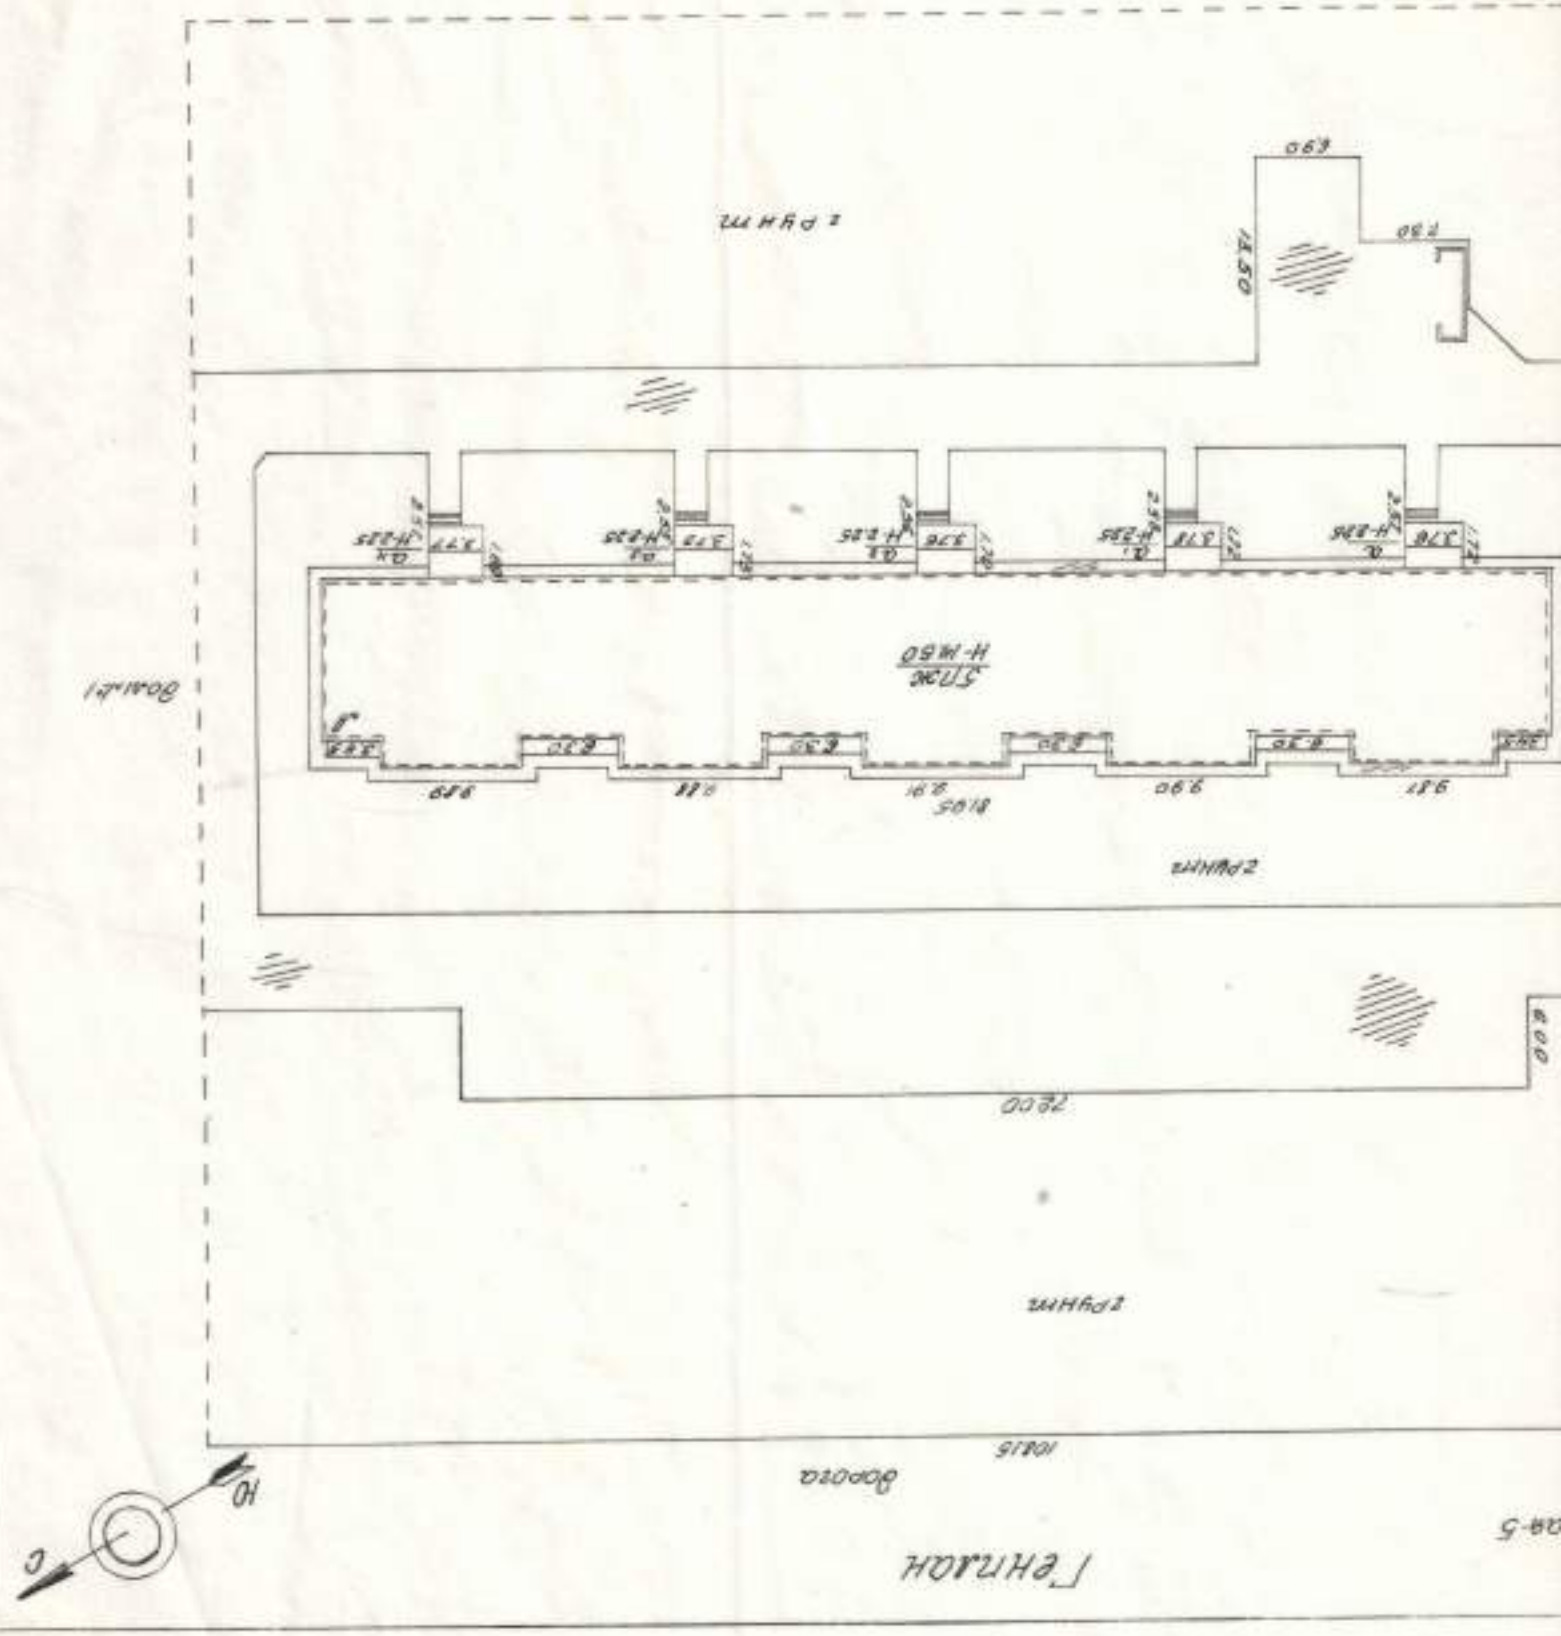

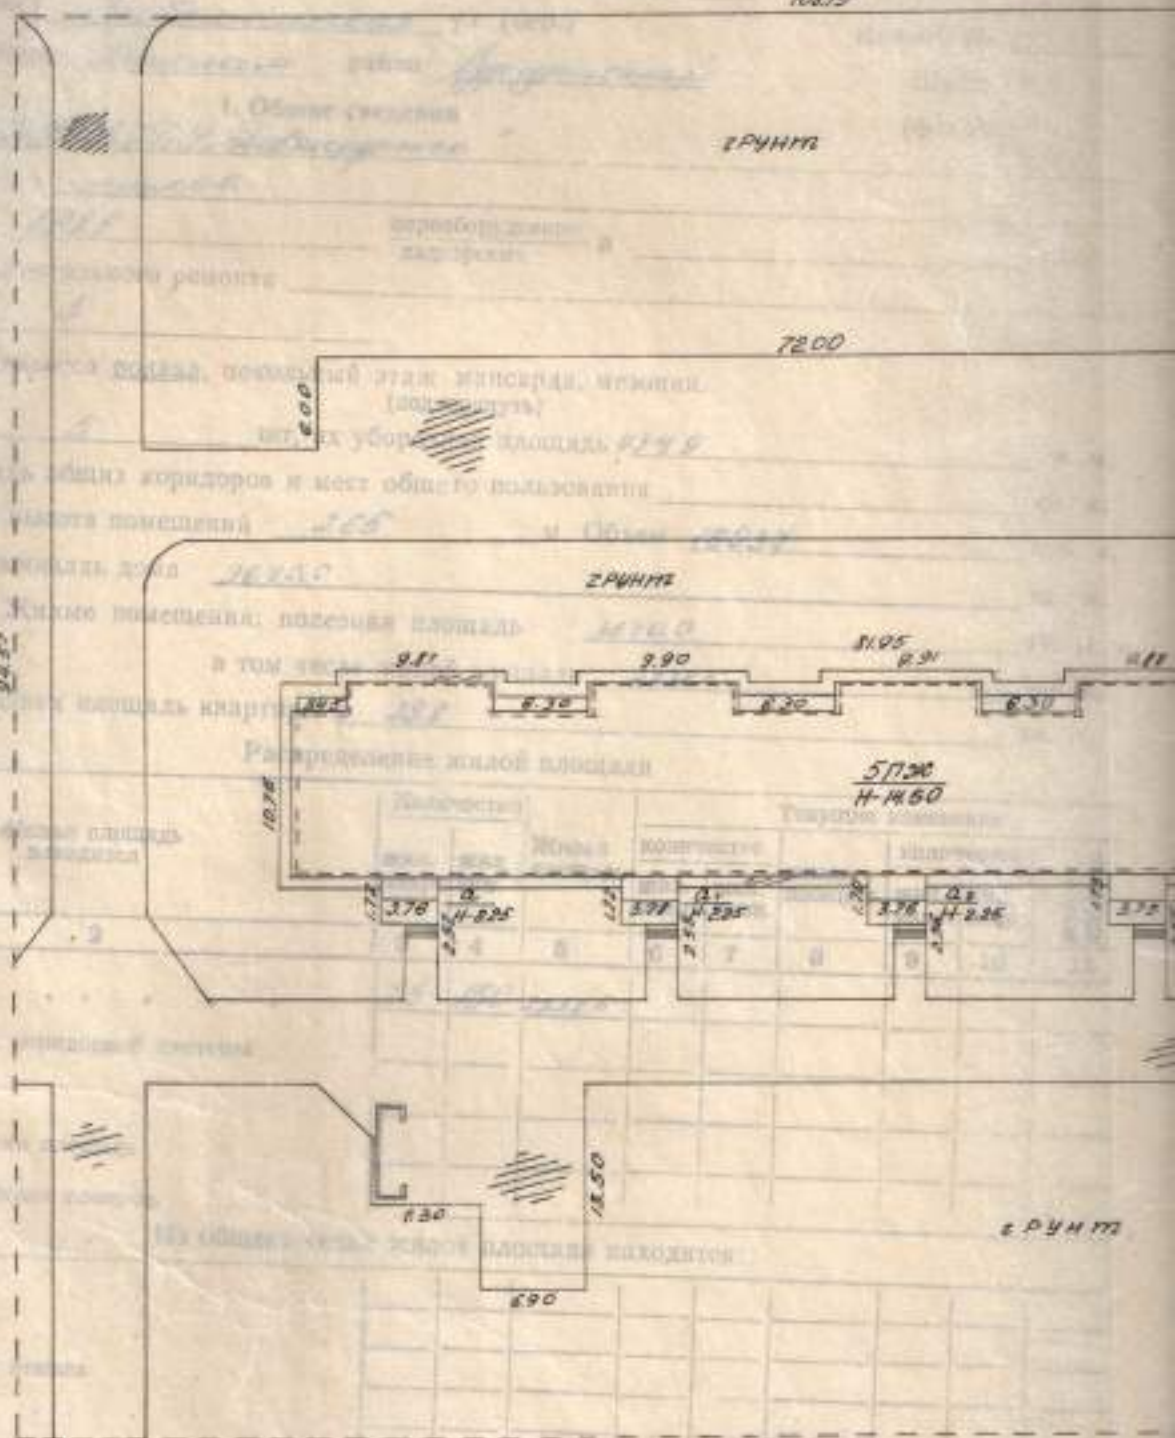

предложение квартир по 1-му варианту (без общедом. коридора, сист.

24.08.86
M: 500

Итого
Проведено

Одн						
Дву						
Трехкомнатные						
Четырехкомнатные						
Пятикомнатные						
Шестикомнатные						
В семь и более комнат						
Всего	75	2236.2				

ТЕХНИЧЕСКИЙ ПАСПОРТ

на жилой дом № 2 литер А

по Грибунинская ул. (пер.)

город Костанай район Вурнакский

Кварт. №

Инвент. №

Шифр

(фонд)

I. Общие сведения

№ Ж.П.Д. № 2. Ч. Вурнакского

к. тех. проекта миссов

постройки 1986

переоборудовано

надстроено

в

году

последнего капитального ремонта

в этажей 5

Кроме того, имеется подвал, цокольный этаж, мансарда, мезонин.
(подчеркнуть)

из лестниц 5 шт, их уборочная площадь 474,9 кв. м.

общая площадь общих коридоров и мест общего пользования кв. м.

внутри, высота помещений 2,65 м. Объем 16934 куб. м.

общая полезная площадь дома 3674,0 кв. м.

из них: а) Жилые помещения: полезная площадь 3674,0 кв. м.

в том числе жилой площади 2221,5 кв. м.

Средняя площадь квартиры 29,8 кв. м.

Распределение жилой площади

Жилая площадь находится	Количество		Жилая площадь	Текущие изменения					
	жил. кварт	жил. ком.		количество		жилая площадь	количество		жилая площадь
				жил. кварт	жил. комн.		жил. кварт	жил. комн.	
2	3	4	5	6	7	8	9	10	11
В квартирах	45	150	2221,5						
В помещениях коридорной системы									
В общественных									
Служебная жилая площадь									
Мансарренная жилая площадь									

Из общего числа жилой площади находятся:

а) в мансардах									
б) в подвалах									
в) в цокольных этажах									
г) в барниках									

Распределение квартир по числу комнат (без общежит. коридорн. сист.)

Квартиры	Число квартир	Их жилая площадь	Текущие изменения			
			числ. кварт.	их жилая площадь	числ. кварт.	их жилая площадь
2	3	4	5	6	7	8
Однокомнатные						
Двухкомнатные	45	150				
Трехкомнатные	15					
Четырехкомнатные						
Пятикомнатные						
Шестикомнатные						
В семь и более комнат						

Всего 45 2221,5

no sign

5.98.

H. B. JONES

1000

WONG

ANTHONY

Описание конструктивных элементов и определение износа основных пристроек

Лутер пристр.

Группа капиталовности

Сборник №

110 11.30 MV

Вид внутренней отделки

Таблица №

№ п/п	Наименование конструктивных элементов	Описание конструктивных элементов (материал, конструкция, отделка и прочее)	Техническое состояние (осадки, трещины, гниль, и т. п.)	Удельный вес конструктивных элементов		
				Удельный вес конструктивных элементов	Поправки и убавки, %	Удельный вес конструктивных элементов с поправкой
1	2	3	4	5	6	7
1	Фундаменты	бетонные плиты	хорошо	3	1	3
2	а) наружные и внут- ренние капитальные стены	бетонные плиты по м. с. 1/2	хорошо	45	1	45
	б) перегородки	бетонные плиты с. 1/2	хорошо			
3	Перегородки	бетонные плиты				
	междуплановые	бетонные плиты по м. с. 1/2	хорошо	11	1	11
	подвальные					
4	Крыша	деревянная	хорошо	4	1	4
5	Полы	деревянные, фанерные по м. с. 1/2	хорошо	11	1	11
6	Двери	деревянные	хорошо	6	1	6
7	Отделочные работы	Наружн. отделка архитект. оформл. внутрен. отделка	хорошо	4	1	4
8	Санитарные и электротехн. работы	Центр, освещение Печное отопление Водопроект Электроосвещение Радиотехника Телефон Телевидение Ванная, туалет, кухня Горелки, водоснабжение Вентиляция Гидроизоляция Мушкетерская Д. и Ф. и М. Напольная	хорошо	13	1	13
9	Разные работы	мелкие работы	хорошо	2	1	2

Hwang

100

NO 0

% данных, приведенных в 100 в форме

$$\frac{\text{процент износа (гр. 9)} \times 100}{\text{удельный вес (гр. 7)}}$$

VI. Техническое описание холодных пристроек и тамбуров

Описание конструктивных элементов и их удельные веса															
Литер по плану															
1	2	3	4	5	6	7	8	проемы		11	12	13	14	15	16
Назначение	Этажность	фундамент	стены и перегородки	перекрытия	крыши	полы	оконные	дверные	отделочные работы	внутрен. санит. и экз. устройства	прочие работы	№ сборника	№ таблицы	Удельный вес определенного объема в %	Полный %
A, B, C, D	E, F, G, H	блочная	бетонная	бетонная	деревянная	бетонная		деревянные	штукатурка - гипсовая - цементно-песчаная	санитарно-технические приборы		B	104	2%	2%

VII. Исчисление восстановительной и действительной стоимости основной части строения и пристроек

[illegible]

ТЕКУЩИЕ ИЗМЕНЕНИЯ ВНЕСЕНЫ

Работу выполнил

SHIH-YA CHEN ET AL.

Прозериса бригадир

25. 1986 1986 r.

change

198

* 1903 F.

4

Жилищная организация)

ул.

дом.

Подпись

Литер.

19 г.

VIII. Объекты благоустройства и потребность их в капитальном ремонте

Наименование	Ед. изм.	Нормы	% износа	Потребность в кап. ремонте						Выполнено		
				всего	в т. ч.		цена за ед.		сумма руб.	19 г.	19 г.	19 г.
					рем.	смена	рем.	смена				
14	15	16	17	8	7	8	9	10	11	12	13	14
2	3	4	5	6	7	8	9	10	11	12	13	14
Площадки асфальтов.	кв. м.											
Тротуары асфальт.	"											
Дорожки покрытия	"											
без покрытия	"											
каменные	п-м											
бетонные	"											
железные	"											
металлические	"											
другие	"											

Потребность в кап. ремонте и повышений благоустр. (руб.)

IX. Потребность в капитальном ремонте строения №

Наименование конструктивных элементов и оборудования	Ед. изм.	Нормы	% износа	Потребность в кап. ремонте						Выполнено		
				всего	в т. ч.		цена за ед.		сумма в руб.	19 г.	19 г.	19 г.
					рем.	смена	рем.	смена				
2	3	4	5	6	7	8	9	10	11	12	13	14
Фундамент												
Стены каменные	куб. м											
Стены деревянные	кв. м.											
Перегородки деревянные	"											
восторженные	"											
Чердачное	кв. м.											
Междуетажное	"											
Сквозное	"											
Водопровод	"											
Средства	п-м											
Обрешетка	кв. м.											
Крыша	"											
Технические трубы	п-м											
Внутренний водосток	"											
Дышатель	кв. м.											
Паркетные	"											
Линолеум или синтет.	"											
Плиточные	"											
Другие	"											
Оконные перемычки	кв. м.											
Двери внутренние	шт.											
наружные	"											
Фасад наружн. отдел.	кв. м.											

СТИ

Всего

Объем или площадь

Восстановит. стоим. в руб.

15

16

17

1837

ЕСЕНЫ

1	2	3	4	5	6	7	8	9	10	11	12	13
24	Трубы центр. отоп.	п-м										
25	Раднаторы	сепл.										
26	Панельное или напольное	из. м										
27	Печи на твердом или газовом топливе	шт.										
28	АГВ колонки	*										
29	Умывальники	*										
30	Раковины	*										
31	Водопроводные трубы	п-м										
32	Унитазы	шт.										
33	Смывные бачки											
34	Напольные трубы	п-м										
35	Трубы горячей воды	*										
36	Ванны	шт.										
37	Души	*										
38	Колонки газовые или на твердом топливе	*										
39	Трубы газовые	п-м										
40	Газовые дугозащиты	шт.										
41	Панели четырехком.	*										
42	Электрические	*										
43	Телевидение	шт.										
44	Лифты	шт.										
45	Световой электропровод	п-м										
46	Силовой электропровод	*										
47	Вводные устройства	шт.										
48	Электропитие	*										
49	Вентиляцион. отходы и трубы	п-м										
50	Мусоропр. стволы	*										
51	Валюны и лоджии	шт.										
52	Эркеры	*										
53	Ступени	*										
54	Площадки	из. м	134.5									
55	Отражающие	п-м										
56	Мусоросбор. камеры	шт.										
57	Бойлеры	*										
58	Тепловые узлы	*										
59	Водоподогрев	*										
60	Прочие работы											

Потребность в кат. ремонт по строению _____ руб. Всего потребность катит. затрат по плану уч-ку

« 15 » _____ 1967.

Работу выполнил _____

(подпись) Ф. И. О. подпись

Портрет

Hand-drawn floor plan of a building, likely a school or institutional structure, showing multiple rooms and a central staircase. The plan includes dimensions for each room and a central corridor. The layout is symmetrical around a central staircase area. The rooms are labeled with numbers and dimensions. The central staircase is located in the middle of the plan, with a landing area. The rooms are arranged in a grid-like fashion around the central staircase. The dimensions are given in feet and inches. The plan is drawn on a grid background.

Dimensions and Room Layout:

- Top Left Room: 340' x 187' (Labeled 064)
- Top Right Room: 340' x 187' (Labeled 064)
- Middle Left Room: 340' x 187' (Labeled 064)
- Middle Right Room: 340' x 187' (Labeled 064)
- Bottom Left Room: 340' x 187' (Labeled 064)
- Bottom Right Room: 340' x 187' (Labeled 064)
- Central Staircase: 145' x 145' (Labeled 064)
- Central Corridor: 145' x 145' (Labeled 064)

Исполнитель: Александрова
Проверил: А.И.И. 7

Notes

Ноговым
д-р. Голубятников-5



1. *Conium maculatum*
 2. *Scilla maritima*


Mr. 200
1206882

409-5



Коголым
и Бридалийский 9-5

Потажный план
1 этаж

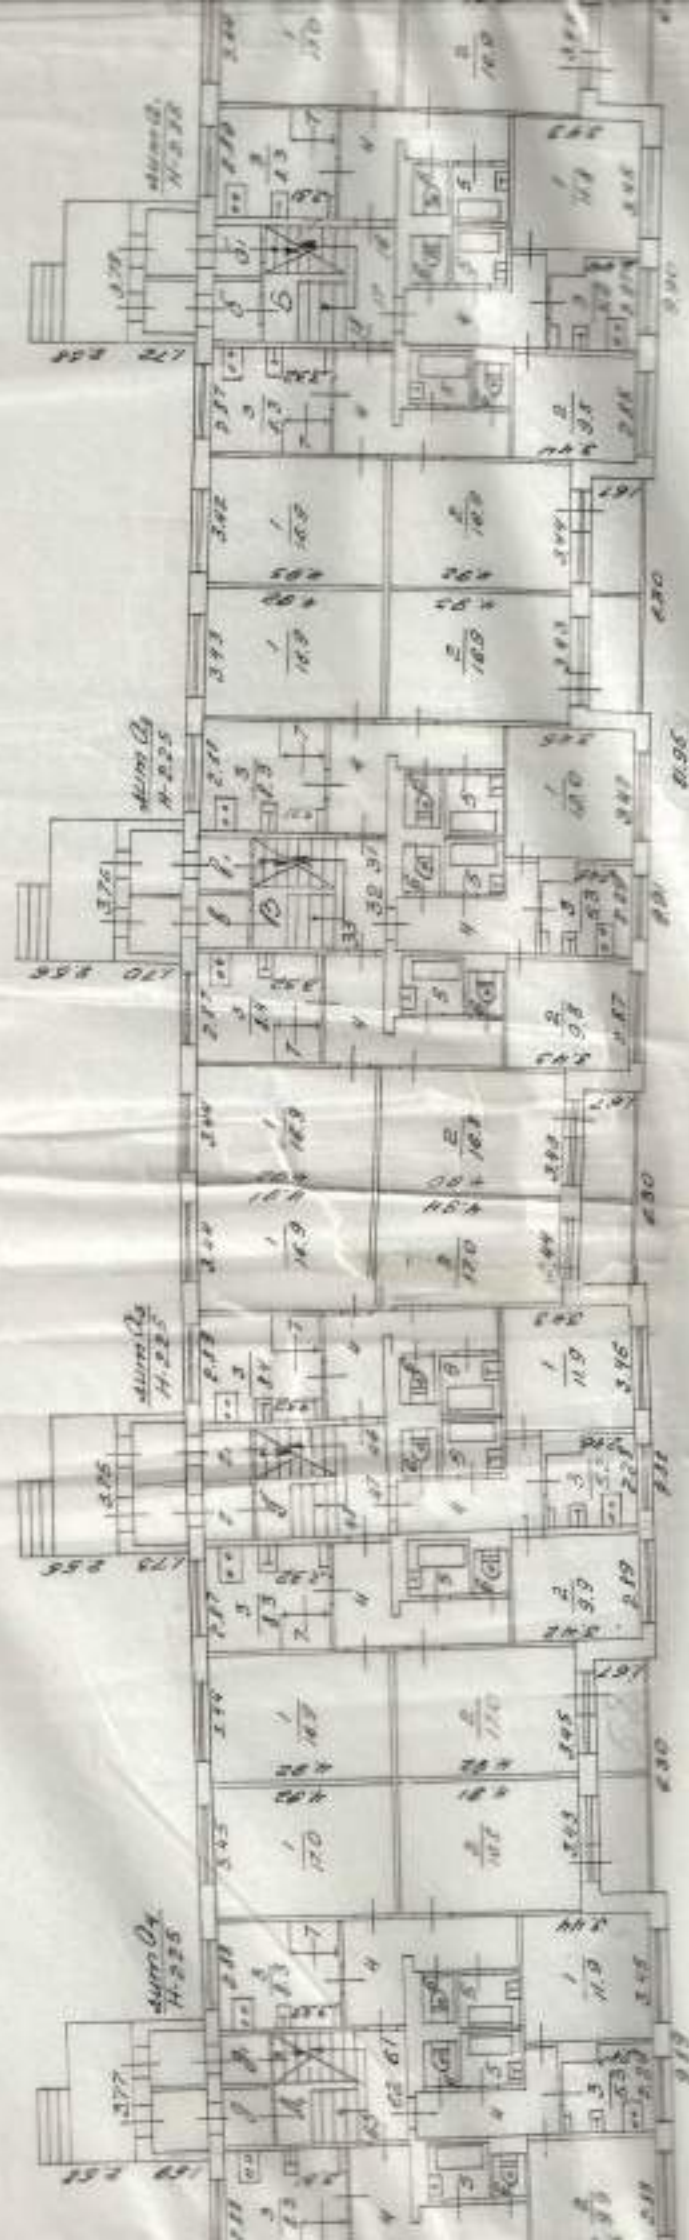

M:200
12.06.82

Синица
Павлова

Помещенный план
этажа



Исполн.: Демидова
Пробир.: ШМ

Котловый
ул. Бродячийская 5

Потопный насос
2. этаж




М:200
12.06.86г.

Котловый
Потопный

Котловый
ул. Габдуллы Исхакова

Постановочный план
Рязань

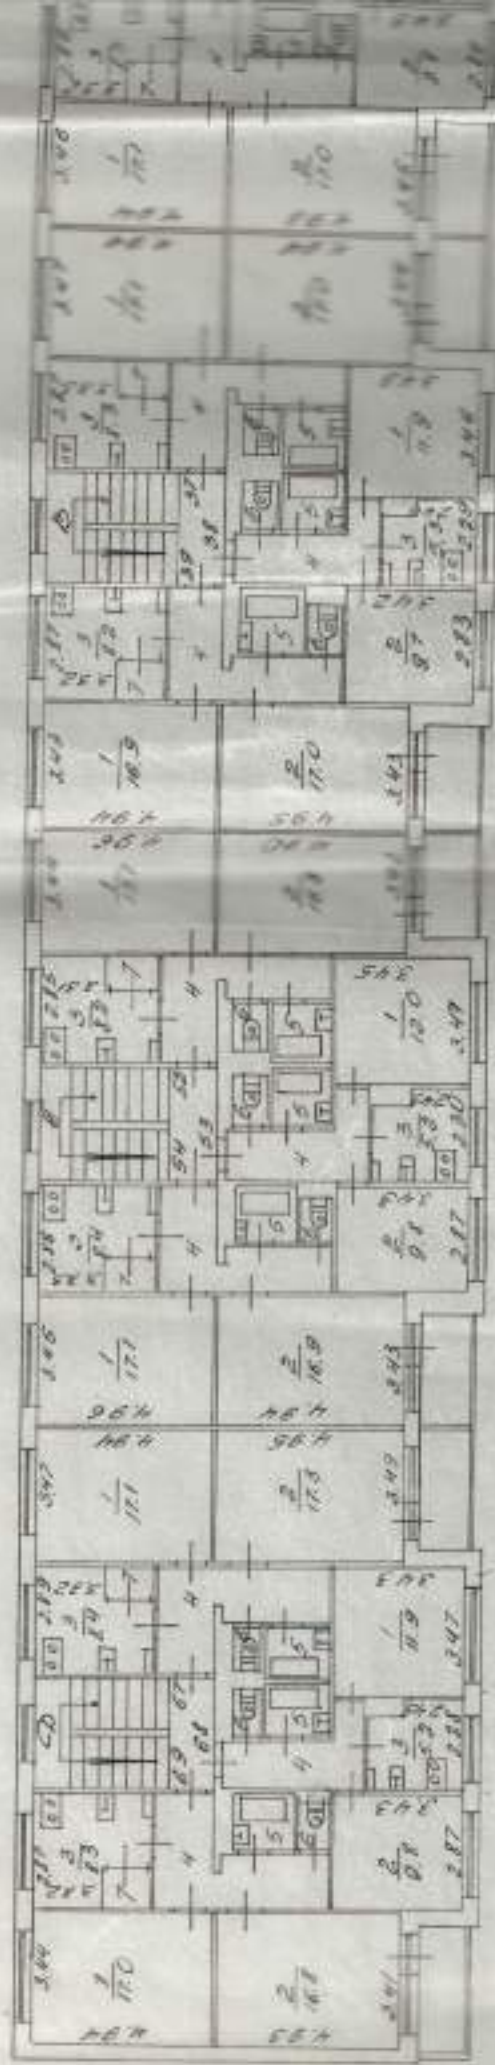

М. 1:200
12.06.80.

Помещенный план
С. 20220



Исполнил: Асентова
Проверил: А. Уфев

Новый
ул. Табалинская 9-5

Помещный план
с 1912 года



М. 200
12.00.102

Пятиэтажный план
Этажа



Дата записи в анкета по плану	Этаж (начальная с 1-го этажа и кончая последним)	№ помещения (квартиры и пр.)	№ по плану строения комнаты, кухни, коридора и т. д.	Назначение частей помещения: жилая, кухня, коридор, ванная и т. д.	Формула подсчета площади по внутреннему обмеру	Площадь по внутр. обмеру — кв. м.			Высота помещения по внутрен. обмеру	Примечание
						общая полезная	в том числе:	вспомогат. техника (подсобная)		
1	2	3	4	5	6	7	8	9	10	11
1	1	1	1	жилая			12.0		2.65	
			2	жилая			14.0			
			3	кухня				2.3		
			4	коридор				2.1		
			5	ванная				2.6		
			6	туалет				1.0		
			7	шкаф				1.1		
				Итого:		548.440	20.8			
2	1	2	1	жилая			16.9			
			2	жилая			8.9			
			3	кухня				5.2		
			4	коридор				6.4		
			5	ванная				2.6		
			6	туалет				1.0		
				Итого:		36.9	24.2	15.2		
3	1	3	1	жилая			16.8			
			2	жилая			12.0			
			3	кухня				2.3		
			4	коридор				1.2		
			5	ванная				2.6		
			6	туалет				1.0		
			7	шкаф				1.1		
				Итого:		558.33.8	14.2			

Диспозиция к позитивному плану дома

1	2	3	4	5	6	Площадь по внутр. обмеру — кв. м.			10	11	12	
---	---	---	---	---	---	-----------------------------------	--	--	----	----	-----	-----	

Экспликация к поэтажному плану дома

Примечание: самостоятельно возведен- ная или самовольно переоборудованная площадь	11	Этаж и номер квартиры	№ помещения (квартира и пр.)	№ по плану строения комнаты, кухни, коридора и т. д.	Назначение частей помещения: жилая, комната, кухня, корн- дор, ванная и т. д.	Формула расчета площади по внутреннему обмеру	Площадь по внутр. обмеру — в м ²			Высота помещений по внутрен. обмеру	Примечание: самостоятельно возведен- ная или самовольно переоборудованная площадь
							общая полезная	в том числе			
								жилая	вспомогат. т. е. кухня, ванная (подсобная)		
			18	1	жилая			16.9		2.65	
				2	жилая			16.9			
				3	кухня				1.3		
				4	коридор				1.1		
				5	ванная				1.6		
				6	туалет				1.0		
				7	шкаф				1.1		
					Итого:			54.9	33.1	11.1	
			31	1	жилая			16.9			
				2	жилая			16.9			
				3	кухня				1.3		
				4	коридор				1.1		
				5	ванная				1.6		
				6	туалет				1.0		
				7	шкаф				1.1		
					Итого:			54.6	33.1	11.1	
			32	1	жилая			16.9			
				2	жилая			16.9			
				3	кухня				1.3		
				4	коридор				1.1		

Дата записи, в соответствии с планом		Этажи (начиная с 1-го этажа и кончая последним)		№ помещения (квартиры и др.)		№ по плану строения комнаты, кухни, коридора и т. д.		Назначение частей помещения: жилой, комнаты, кухни, коридор, ванная и т. д.		Формула подсчета площади по внутреннему обмеру		Площадь по внутр. обмеру — кв. м			Высота помещений по внутрен. обмеру		Дата записи, в соответствии с планом		Этажи (начиная с 1-го этажа и кончая последним)		№ помещения (квартиры и др.)		№ по плану строения комнаты, кухни, коридора и т. д.		Назначение частей помещения: жилой, комнаты, кухни, коридор, ванная и т. д.		Формула подсчета площади по внутреннему обмеру		Площадь по внутр. обмеру — кв. м			Высота помещений по внутрен. обмеру	
1		2		3		4		5		6		7			8		9		10		11		12		13		14		15			16	
												общая полезная			в том числе	
															жилая		используемая подсобная (подсобная)	
А	1	32	5	Ванная												16.5	16.5	

Высота помещений по внутрен. обмеру	Примечание	Дата замера и автора по плану	Этажи (начиная с 1-го этажа и кончая последним)	№ помещения (квартира и пр.)	№ по плану строения комнаты, кухни, коридора и т. д.	Наименование частей помещений: жилая комната, кухня, коридор, ванная и т. д.	Формула подсчета площади по внутреннему обмеру	Площадь по внутр. обмеру — кв. м.			Высота помещений по внутрен. обмеру	Примечание: самовольно возведенная или специально переоборудованная площадь	
10	1	2	3	4	5	6	7	общая полезная	в том числе:	8	9	10	11
									в том числе:	жизель	вспомогател- ная (подсобная)		
155	И	I	44	1	жилая				11.9			2.65	
				2	жилая				9.9				
				3	кухня						5.2		
				4	коридор						6.4		
				5	ванная						2.6		
				6	туалет						1.0		
					Итого:			34.0	11.1		15.2		
			45	1	жилая				16.9				
				2	жилая				14.0				
				3	кухня						2.3		
				4	коридор						1.1		
				5	ванная						2.6		
				6	туалет						1.0		
				7	шкаф						1.2		
					Итого:			55.9	33.9		21.2		
			61	1	жилая				14.0				
				2	жилая				16.8				
				3	кухня						2.3		
				4	коридор						1.8		

Экспликация к поэтажному плану дома

Дата записи и автора по плану	Этаж (этажи с 1-го этажа и подвалы)	№ помещения (квартира и пр.)	№ по плану строения комнаты, кухни, коридора и т. д.	Назначение частей помещения: жилая комната, кухня, коридор, ванная и т. д.	Формула подсчета площади по внутр. обмеру	Площадь по внутр. обмеру — кв. м.			Высота помещения по внутрен. обмеру	Примечание: специально выделен для или специально переоборудованный	Этаж (этажи с 1-го этажа и подвалы)	№ помещения (квартира и пр.)	№ по плану строения комнаты, кухни, коридора и т. д.		
						общая полезная	в том числе								
							жилая	посадочная, теплая (подсобная)							
1	2	3	4	5	6	7	8	9	10	11	12	13	14		
А	I	61	5	ванная				2.6	2.65						
			6	туалет				1.0							
			7	шкаф				1.1							
				Итого:		54.4	33.8	10.9							
		62	1	жилая				11.9							
			2	жилая				2.9							
			3	кухня				5.3							
			4	коридор				6.4							
			5	ванная				2.6							
			6	туалет				1.0							
						Итого:		27.1	11.8	15.3					
				63	1	жилая				16.1					
2	жилая							12.0							
3	кухня							2.3							
4	коридор							2.1							
5	ванная							2.6							
6	туалет							1.0							
	7			шкаф				1.2							
						Итого:		55.1	33.8	14.3					

Экзеликация к поэтажному плану дома

II	Этаж и количество помещений)	№ помещения (квартира и пр.)	№ по плану строения комнаты, кухни, коридора и т. д.	Назначение частей помещения: жилая комната, кухня, коридор, ванная и т. д.	Формула подсчета площади по внутреннему обмеру	Площадь по внутр. обмеру—кв. м			Высота помещений по внутрен. обмеру	Примечание: специально измерен. для самовольно перестроенных помещений площадь
						общая полезная	в том числе:			
							жилая	используемая только для складов (подсобная)		
1	2	3	4	5	6	7	8	9	10	11
<i>Многоэтаж. на I этаже:</i>						<i>113,44</i>	<i>44,1</i>	<i>116,3</i>		
		1	жилая				12,0		2,65	
		2	жилая				14,0			
		3	кухня					2,3		
		4	коридор					4,4		
		5	ванная					2,6		
		6	туалет					1,0		
		7	шкаф					1,1		
			<i>Итого:</i>			<i>54,7</i>	<i>32,0</i>	<i>20,7</i>		
		8	1. жилая				11,9			
		2	жилая				9,8			
		3	кухня					5,3		
		4	коридор					6,5		
		5	ванная					2,6		
		6	туалет					1,0		
			<i>Итого:</i>			<i>37,1</i>	<i>21,7</i>	<i>15,4</i>		
		9	1. жилая				16,9			
		2	жилая				14,0			
		3	кухня					1,4		
		4	коридор					1,1		
		5	ванная					2,6		
		6	туалет					1,0		
		7	шкаф					1,1		
			<i>Итого:</i>			<i>55,1</i>	<i>33,9</i>	<i>21,2</i>		

Дата записи в دفتر по плану				Назначение частей помещения: жилая, кухня, коридор, ванная и т. д.	Формулы подсчета площади по внутреннему обмеру	Площадь по внутр. обмеру — кв. м.			Высота помещений по внутрен. обмеру	Дата записи в دفتر по плану				
1	2	3	4			7	8	9		10	12	13	14	
														общая полезная
1	19	1	жилая			14.0		1.65		1	34	1		
		2	жилая			16.9						2		
		3	кухня				1.4					3		
		4	коридор				7.8					4		
		5	ванная				1.6					5		
		6	туалет				1.0					6		
		7	шкаф				1.1					7		
			Итого:			54.8	13.9	10.9						
</														

№	Примечание	Дата записи в журнал по плану	Этаж (начиная с 1-го этажа и до конца меэоэтажом)	№ помещения (квартиры и др.)	№ по плану строения комнаты, кухни, коридора и т. д.	Назначение частей помещения: Жилая комната, кухня, коридор, ванная и т. д.	Формула подсчета площади по внутреннему обмеру	Площадь по внутр. обмеру—кв. м.			Площадь помещения по внутрен. обмеру	Примечание: составлено в соответствии с измерением периметра доведенная площадь
								общая полезная	в том числе:			
									жилая	вспомогат. (подсобная)		
34	А	7	34	1	жилая			14.0		1.65		
				2	жилая			16.9				
				3	кухня				2.3			
				4	коридор				4.8			
				5	ванная				1.6			
				6	туалет				1.0			
				7	шкаф				1.1			
					Итого:			34.8	33.9	10.9		
			35	1	жилая			11.9				
				2	жилая			9.9				
				3	кухня				5.3			
				4	коридор				6.5			
				5	ванная				1.6			
				6	туалет				1.0			
					Итого:			34.2	11.1	15.4		
			36	1	жилая			16.9				
				2	жилая			18.0				
				3	кухня				2.2			
				4	коридор				5.1			
				5	ванная				1.6			
				6	туалет				1.0			
				7	шкаф				1.1			
					Итого:			54.9	33.9	11.0		

Дата записи в журнал по плану	Этажи (линии с 1-го этажа и концы мерзлоты)	№ помещения (квартира и пр.)	№ по плану строения комнаты, кухни, коридора и т. д.	Назначение частей помещений: жилая, кухня, туалет, коридор, ванная и т. д.	Площадь помещений	Высота помещений по внутреннему обмеру	Примечания: самовольно возведен или для самовольно переоборудования здания	Дата записи в журнал по плану	Этажи (линии с 1-го этажа и концы мерзлоты)	№ помещения (квартира и пр.)	№ по плану строения комнаты, кухни, коридора и т. д.	Назначение частей помещений: жилая, кухня, туалет, коридор, ванная и т. д.	
1	2	3	4	5	6	7	8	9	10	11	12	13	
1	1	42	1	жилая	10,0	2,65				1	64	1	жилая
			2	жилая	10,0						2	жилая	
			3	кухня	2,2						3	кухня	
			4	коридор	2,2						4	коридор	
			5	ванная	2,2						5	ванная	
			6	туалет	2,2						6	туалет	
			7	шкаф	2,2						7	шкаф	
				Итого:	40,0								
		50	1	жилая	10,0						65	1	жилая
			2	жилая	10,0						2	жилая	
			3	кухня	2,2						3	кухня	
			4	коридор	2,2						4	коридор	
			5	ванная	2,2						5	ванная	
			6	туалет	2,2						6	туалет	
				Итого:	40,0								
		51	1	жилая	10,0						66	1	жилая
			2	жилая	10,0						2	жилая	
			3	кухня	2,2						3	кухня	
			4	коридор	2,2						4	коридор	
			5	ванная	2,2						5	ванная	
			6	туалет	2,2						6	туалет	
			7	шкаф	2,2						7	шкаф	
				Итого:	40,0								
				Итого по									
				Итого по									

Экспликация к поэтажному плану дома

Формула подсчета площади по внутреннему обмеру						Площадь по внутр. обмеру — кв. м.			Высота помещений по внутрен. обмеру	Примечание: сазовый или полевой, нах или сазовый по перебору дозаваня площадь
общая полезная	в том числе									
	жилая	используемая — ванная (подсобная)								
II	Этаж и корпус (мезонин)	№ помещения (квартира и пр.)	№ по плану строения (комнаты, кухня, коридор и т. д.)	Назначение частей помещения: жилая комната, кухня, коридор, ванная и т. д.	Формула подсчета площади по внутреннему обмеру	7	8	9	10	11
64	1	жилая				16.1		2.65		
	2	жилая				14.0				
	3	кухня						2.4		
	4	коридор						2.1		
	5	ванная						2.6		
	6	туалет						1.0		
	7	шкаф						1.1		
		Итого:				54.3	32.8	10.9		
65	1	жилая				14.8				
	2	жилая				9.9				
	3	кухня						5.2		
	4	коридор						6.4		
	5	ванная						2.6		
	6	туалет						1.0		
		Итого:				34.0	21.2	15.2		
66	1	жилая				16.9				
	2	жилая				16.9				
	3	кухня						2.3		
	4	коридор						2.1		
	5	ванная						2.6		
	6	туалет						1.0		
	7	шкаф						1.2		
		Итого:				65.0	23.8	11.2		
Итого по 3 этажу:						153.3	44.2	27.3		

Дата записи и обмера по плану		Этаж (начиная с 1-го этажа и кончая последним)		№ помещения (квартиры и пр.)		№ по плану строения комнаты, кухни, коридора и т. д.		Назначение частей помещений: жилая, кухня, ванная, коридор, туалет и т. д.		Формула подсчета площади по внутреннему обмеру		Площадь по внутр. обмеру — кв. м.			Высота помещений по внутрен. обмеру		по плану		Этаж (начиная с 1-го этажа и кончая последним)		№ помещения (квартиры и пр.)		№ по плану строения комнаты, кухни, коридора и т. д.	
1	2	3	4	5	6	7	8	9	10	11	12	13	14	15	16	17	18	19	20	21	22	23	24	
												в том числе:												
												жилая		кухня										
												общая полезная		в том числе:										
												общая полезная		в том числе:										
Высота помещений по внутреннему обмеру	Помещение	Дата записи в журнал по плану	Этажи (указан с 1-го этажа и концам колонн)	№ помещения (квартиры и пр.)	№ по плану строения комнаты, кухни, коридора и т. д.	Наименование частей помещения: жилая комната, кухня, коридор, ванная и т. д.	Формула подсчета площади по внутреннему обмеру	Площадь по внутр. обмеру—кв. м.	Высота помещений по внутреннему обмеру	Примечание: специально назначен или нет специально переоборудованная площадь
10	1	2	3	4	5	6	7	8	9	11
2.05	А	III	22	1	жилая			14.0	2.05	
				2	жилая			14.0		
				3	кухня			1.4		
				4	коридор			2.1		
				5	ванная			2.6		
				6	туалет			1.0		
				7	шкаф			1.1		
					Итого:			54.9	24.0	10.9
			23	1	жилая			14.9		
				2	жилая			2.8		
				3	кухня			5.1		
				4	коридор			6.5		
				5	ванная			1.6		
				6	туалет			1.0		
					Итого:			37.0	24.7	15.3
			24	1	жилая			14.1		
				2	жилая			14.0		
				3	кухня			8.3		
				4	коридор			8.1		
				5	ванная			1.6		
				6	туалет			1.0		
				7	шкаф			1.1		
					Итого:			55.2	34.1	21.1

Экспликация к поэтажному плану дома

Дата записи и этажа по плану	Этаж (начиная с 1-го этажа и кончая мезонином)	№ помещения (квартира и пр.)	№ по плану строения (комнаты, кухня, коридор и т. д.)	Назначение частей помещения, желая отметить, кухню, коридор, ванную и т. д.	Формула подсчета площади по внутреннему обмеру	Площадь по внутр. обмеру — кв. м.			Высота помещений по внутрен. обмеру	Примечание: самостройное возмещение или самостоятельное переоборудование	Этаж и комнаты мезонина	№ помещения (квартира и пр.)	№ по плану строения (комнаты, кухня, коридор и т. д.)
						общая полезная	в том числе:	в том числе:					
1	2	3	4	5	6	7	8	9	10	11		12	13
1	5	33	1	жилая		18.1		1.65				52	1
			2	жилая		18.0							2
			3	кухня			1.3						3
			4	коридор			2.9						4
			5	ванная			2.6						5
			6	туалет			1.0						6
			7	шкаф			1.1						7
				Итого:		55.0	34.1	10.9					
		28	1	жилая		11.9						53	1
			2	жилая		9.7							2
			3	кухня			5.3						3
			4	коридор			6.5						4
			5	ванная			2.6						5
			6	туалет			1.0						6
				Итого:		37.0	24.6	15.4					
		39	1	жилая		16.9						54	1
			2	жилая		18.0							2
			3	кухня			1.1						3
			4	коридор			1.3						4
			5	ванная			1.6						5
			6	туалет			1.0						6
			7	шкаф			1.1						7
				Итого:		54.9	32.9	11.0					

Экспликация и поэтажному плану дома

Примечание: самостоятельно возведен- ная или специально переоборудованная		Примечание: улицы и крыши включаются		№ помещения (квартира и пр.)	№ по плану строения квартиры, кухни, коридора и т. д.	Назначение частей помещения: жилая, комната, кухня, кори- дор, ванная и т. д.	Формула расчета площади по внутреннему обмеру	Площадь по внутр. обмеру — кв. м.		Высота помещений по внутрен. обмеру	Примечание: самостоятельно возведен- ная или специально переоборудованная площадь
общая	в том числе:	жилая	подсобная т. е. в подсобных								
11	12	13	14	15	16	17	18	19	20	21	
52	1	жилая						12.1		2.15	
	2	жилая						16.1			
	3	кухня							2.2		
	4	коридор							2.8		
	5	ванная							2.6		
	6	подсобная							1.0		
	7	исход.							1.1		
		Итого:						54.6	33.8	20.1	
53	1	жилая						12.0			
	2	жилая						8.8			
	3	кухня							2.2		
	4	коридор							2.3		
	5	ванная							2.6		
	6	подсобная							1.0		
		Итого:						36.9	21.2	15.1	
54	1	жилая						14.1			
	2	жилая						16.2			
	3	кухня							2.4		
	4	коридор							2.2		
	5	ванная							2.6		
	6	подсобная							1.0		
	7	исход.							1.1		
		Итого:						55.3	34.0	21.3	

Дата записи в анкету по плану	Этаж (начиная с 1-го этажа и кончая последним)	№ помещения (квартира и пр.)	№ по плану строения комнаты, кухни, коридора и т. д.	Назначение частей помещений: жилая, кухня, ванная, коридор, ванная и т. д.	Формула подсчета площади по внутреннему обмеру	Площадь по внутр. обмеру — кв. м.			Высота помещений по внутрен. обмеру	Примечание	Дата записи в анкету по плану	Этаж (начиная с 1-го этажа и кончая последним)	№ помещения (квартира и пр.)
1	2	3	4	5	6	общая полезная	в том числе:		10				
						жилая	вспомог. техника (подсобная)						
1	1	67	1	жилая		12.1			2.65		1	10	
			2	жилая		12.3							
			3	кухня			8.4						
			4	коридор			7.8						
			5	ванная			1.6						
			6	туалет			1.0						
			7	шкаф			1.1						
				Итого:		55.3	34.4	10.9					
		68	1	жилая		4.9						11	
			2	жилая		8.8							
			3	кухня			5.2						
			4	коридор			6.4						
			5	ванная			2.6						
			6	туалет			1.0						
				Итого:		36.9	11.4	15.2					
		69	1	жилая		12.0						12	
			2	жилая		16.2							
			3	кухня			2.3						
			4	коридор			2.1						
			5	ванная			1.6						
			6	туалет			1.0						
			7	шкаф			1.2						
				Итого:		55.0	33.8	11.2					
				Итого по 1-й этажу:		735.1	418.2	186.3					

№ по внутреннему обмеру	Примечание: данные обмерены в соответствии с планом по плану	Этажи (включая с 1-го этажа и концы помещений)	№ помещения (квартиры и пр.)	№ по плану строения (комнаты, кухни, коридоры и т. д.)	Назначение частей помещений: жилых комнат, кухни, коридор, ванная и т. д.	Формула подсчета площади по внутреннему обмеру	Площадь по внутр. обмеру — кв. м			Высота помещений по внутр. обмеру	Примечание: сплошность помещений на ил. специально переобмеру доплата площадь
							общая полезная	в том числе			
								жилая	остаток — теплая (пассажная)		
7	8	9	10	11	12	13	14	15	16	17	
10	10	1	жилая					12.1		2.65	
		2	жилая					16.9			
		3	кухня						2.5		
		4	коридор						2.7		
		5	ванная						2.6		
		6	туалет						6.0		
		7	шкаф						6.1		
			Всего:				54.7	39.0	16.7		
11	11	1	жилая					16.3			
		2	жилая					9.8			
		3	кухня						5.3		
		4	коридор						6.5		
		5	ванная						2.6		
		6	туалет						1.0		
			Всего:				34.1	21.7	16.4		
12	12	1	жилая					16.9			
		2	жилая					12.0			
		3	кухня						2.4		
		4	коридор						6.1		
		5	ванная						2.6		
		6	туалет						1.0		
		7	шкаф						1.1		
			Всего:				55.1	33.9	17.2		

Экспликация к поэтажному плану дома

Дата записи и литеры по плану		Этаж (начиная с 1-го этажа и кончая чердаком)	№ помещения (квартиры и пр.)	№ по плану строения комнаты, кухни, коридора и т. д.	Назначение частей помещения: жилая комната, кухня, коридор, ванная и т. д.	Формула подсчета площади по внутреннему обмеру	Площадь по внутр. обмеру — кв. м.			Высота помещения по внутрен. обмеру	Примечание: специально возведен, или самовольно переоборудованная площадь	Этаж и литеры помещения	№ помещения (квартиры и пр.)	№ по плану строения комнаты, кухни
1	2						7	8	9					
							жилая	помещения, занятые (переоборудован)						
А	5	25	1	жилая			44.1		2.65			40	1	
			2	жилая			12.0						2	
			3	кухня				1.4					3	
			4	коридор				1.1					4	
			5	ванная				2.6					5	
			6	прихожая				1.0					6	
			7					1.1					7	
				Итого:			55.0	34.1	10.2					
		20	1	жилая			44.9					41	1	
			2	жилая			12.0						2	
			3	кухня				1.3					3	
			4	коридор				1.5					4	
			5	ванная				2.6					5	
			6	прихожая				1.0					6	
				Итого:			56.9	44.9	15.3					
		27	1	жилая			12.0					42	1	
			2	жилая			16.9						2	
			3	кухня				1.3					3	
			4	коридор				1.1					4	
			5	ванная				2.6					5	
			6	прихожая				1.0					6	
			7	мисар				1.1					7	
				Итого:			55.0	42.9	11.1					

Экспликация к поэтажному плану дома

Примечание: самостоятельно жилая, для или самостоятельно переоборудованная площадь	Этаж и корпус многоэтажного	№ помещения (квартиры и пр.)	№ по плану строения комнаты, кухни, коридора и т. д.	Назначение частей помещения: жилая, комната, кухня, коридор, ванная и т. д.	Формула подсчета площади по внутреннему обмеру	Площадь по внутр. обмеру — кв. м.			Высота помещения по внутрен. обмеру	Примечание: самостоятельно жилая, для или самостоятельно переоборудованная площадь	
						общая полезная	в том числе				
							жилая	нежилая, в том числе (подсобная)			
11	2	3	4	5	6	7	8	9	10	11	
40	1	1	жилая				130		2.65		
		2	жилая				168				
		3	кухня					2.3			
		4	коридор					2.9			
		5	ванная					2.6			
		6	подвал					1.0			
		7	шкаф					1.1			
			Итого:				547	338	20.9		
41	1	1	жилая				120				
		2	жилая				28				
		3	кухня					5.3			
		4	коридор					6.5			
		5	ванная					2.6			
		6	подвал					1.0			
			Итого:				322	218	15.4		
42	1	1	жилая				16.9				
		2	жилая				120				
		3	кухня					2.2			
		4	коридор					8.1			
		5	ванная					2.6			
		6	подвал					1.0			
		7	шкаф					1.1			
			Итого:				549	339	21.0		

Дата записи в журнал по плану		Этаж (начиная с 1-го этажа и кончая последним)		№ помещения (квартиры и пр.)		№ по плану строения (комната, кухня, коридор и т. д.)		Назначение частей помещения: жилая, кухня, коридор, ванная и т. д.		Формула подсчета площади по внутреннему обмеру		Площадь по внутр. обмеру — кв. м		Высота помещения по внутр. обмеру		Примечание: дата записи в журнал по плану		Этаж (начиная с 1-го этажа и кончая последним)	
1	2	3	4	5	6	7	8	9	10	11	12	13	14	15	16	17	18	19	20
										в том числе									
										жилая		актовая-тепловая (подсобная)							
53	5	55	1	жилая			17.2		2.85									5	
			2	жилая			13.0												5
			3	кухня					2.2										
			4	коридор					2.8										
			5	ванная					2.6										
			6	туалет					1.0										
			7	шкаф					1.1										
				Итого:			54.9	34.2	20.7										
		56	1	жилая			11.8												
			2	жилая			9.8												
			3	кухня					5.2										
			4	коридор					6.3										
			5	ванная					2.6										
			6	туалет					1.0										
				Итого:			36.8	21.7	15.1										
		57	1	жилая			16.8												
			2	жилая			13.0												
			3	кухня					8.4										
			4	коридор					1.2										
			5	ванная					2.6										
			6	туалет					1.0										
			7	шкаф					1.1										
				Итого:			55.2	33.9	21.3										

Высота помещений по внутреннему обмеру	Примечание по плану	Этаж (начиная с 1-го этажа и кончая мансардой)	№ помещения (спартера и пр.)	№ по плану строения комнаты, кухни, коридора и т. д.	Назначение частей помещения: жилая комната, кухня, коридор, ванная и т. д.	Формула подсчета площади по внутреннему обмеру	Площадь по внутр. обмеру — кв. м.			Высота помещений по внутреннему обмеру	Примечание: специально возведенная или специально переоборудованная площадь
							общая полезная	в том числе:	используемая площадь (подсобная)		
10		11	12	13	14	15	16	17	18	19	20
285	✓	IV	40	1	жилая			17.0		2.05	
				2	жилая			16.9			
				3	кухня				2.4		
				4	коридор				2.8		
				5	ванная				1.6		
				6	туалет				1.0		
				7	шкаф				1.1		
					Итого:		54.8	39.9	10.9		
			41	1	жилая			16.1			
				2	жилая			9.1			
				3	кухня				5.2		
				4	коридор				6.4		
				5	ванная				1.6		
				6	туалет				1.0		
					Итого:		36.8	24.6	15.2		
			42	1	жилая			17.0			
				2	жилая			16.8			
				3	кухня				1.3		
				4	коридор				2.1		
				5	ванная				1.6		
				6	туалет				1.0		
				7	шкаф				1.2		
					Итого:		55.0	33.2	21.2		

Экспликация к поэтажному плану дома

Дата записи в книгу по плану	Этажи (начиная с 1-го этажа и кончая мезонином)	№ помещения (квартира и пр.)	№ по плану строения комнаты, кухни, коридора и т. д.	Назначение частей помещений: жилая, кухня, коридор, ванная и т. д.	Формулы подсчета площади по внутреннему обмеру	Площадь по внутр. обмеру — кв. м.			Высота помещений по внутрен. обмеру	Примечание: специально возведен, для или самозастроен, переоборудованная площадь	Этажи (начиная с 1-го этажа и кончая мезонином)	№ помещения (квартира и пр.)	№ по плану строения комнаты, кухни, коридора и т. д.
						общая полезная	в том числе						
							жилая	нежилая (подсобная)					
1	2	3	4	5	6	7	8	9	10	11		12	13
Итого по 1-му этажу:						294.6	248.3	288.3				18	1
1-й	18		1	жилая			12.2		2.65				2
			2	жилая			17.0						3
			3	кухня				9.3					4
			4	коридор				7.4					5
			5	ванная				2.6					6
			6	туалет				1.0					7
			7	шкаф				1.1					
Итого:						54.9	24.2	20.7				19	1
	14		1	жилая			11.1						2
			2	жилая			9.8						3
			3	кухня				5.3					4
			4	коридор				6.5					5
			5	ванная				2.6					6
			6	туалет				1.0					
			Итого:						32.0	16.6	15.1		
	15		1	жилая			12.0						2
			2	жилая			16.8						3
			3	кухня				8.4					4
			4	коридор				8.1					5
			5	ванная				2.6					6
			6	туалет				1.0					7
			7	шкаф				1.1					
Итого:						55.1	23.9	21.2					

Экспликация к поэтажному плану дома

Примечание: самостоятельно возведен, или для самостоятельного переоборудования площади	11	м.к.в. № 11		5	6	Площадь по внутр. обмеру, — кв. м			10	11
		3	4			7	в том числе			
							жилая	вспомогат. тоiletная (принадлежит)		
		18	1	малая			120		1.65	
			2	малая			120			
			3	кухня				2.4		
			4	коридор				2.8		
			5	ванная				2.6		
			6	туалет				1.0		
			7	шкаф				1.1		
				Итого:			54.9	34.0	20.2	
		19	1	малая			11.9			
			2	малая			9.8			
			3	кухня				3.8		
			4	коридор				6.5		
			5	ванная				2.6		
			6	туалет				1.0		
				Итого:			32.0	21.7	15.3	
		20	1	малая			16.8			
			2	малая			120			
			3	кухня				1.3		
			4	коридор				1.1		
			5	ванная				2.6		
			6	туалет				1.0		
			7	шкаф				1.1		
				Итого:			54.9	33.8	21.1	

Дата записи и литеры по плану	Этажи (начиная с 1-го этажа и кончая последним)	№ помещения (квартиры и пр.)	№ по плану строения комнаты, кухни, коридора и т. д.	Назначение частей помещений: жилая, комната, кухня, коридор, ванная и т. д.	Формула подсчета площади по внутреннему обмеру	Площадь по внутр. обмеру — кв. м.			Высота помещений по внутрен. обмеру	Примечания по плану	Этажи (начиная с 1-го этажа и кончая последним)	№ помещения (квартиры и пр.)
						общая полезная	в том числе:					
							жилая	подсобная (подсобная)				
1	2	3	4	5	6	7	8	9	10			
1	5	43	1	жилая			16.1		16.1		5	56
			2	жилая			16.9					
			3	кухня				8.3				
			4	коридор				1.0				
			5	ванная				4.6				
			6	туалет				1.0				
			7	шкаф				1.1				
				Итого:		54.6	13.7	16.9				
		44	1	жилая			16.9					57
			2	жилая			16.1					
			3	кухня				8.3				
			4	коридор				1.0				
			5	ванная				4.6				
			6	туалет				1.0				
				Итого:		39.1	11.7	15.4				
		45	1	жилая			16.9					
			2	жилая			16.9					
			3	кухня				8.3				
			4	коридор				1.1				
			5	ванная				4.6				
			6	туалет				1.0				
			7	шкаф				1.1				
				Итого:		54.8	13.8	16.0				

Высота помещения по внутреннему обмеру	Пол	Этаж (наименование с 1-го этажа и до последнего этажа)	№ помещения (квартиры и др.)	№ по плану строения комнаты, кухни, коридора и т. д.	Наименование частей помещения: жилая, кухня, ванная, коридор, ванная и т. д.	Формула подсчета площади по внутреннему обмеру	Площадь по внутр. обмеру — кв. м.			Высота помещения по внутреннему обмеру	Примечание: самостоятельно измеренная или перебором помещений площадь
							общая полезная	в том числе:			
								жилая	используемая тепловая (подсобная)		
10		2	3	4	5	6	7	8	9	10	11
485			58	1	жилая			12.1		2.65	
				2	жилая			16.8			
				3	кухня				1.2		
				4	коридор				4.8		
				5	ванная				4.6		
				6	туалет				1.0		
				7	шкаф				1.1		
					Итого:		54.6	22.9	10.1		
			59	1	жилая			16.2			
				2	жилая			8.9			
				3	кухня				5.2		
				4	коридор				6.3		
				5	ванная				2.6		
				6	туалет				1.0		
					Итого:		36.2	21.1	15.1		
			60	1	жилая			16.2			
				2	жилая			16.8			
				3	кухня				8.4		
				4	коридор				8.2		
				5	ванная				1.0		
				6	туалет				1.0		
				7	шкаф				1.1		
					Итого:		55.0	22.2	13.3		

Дополнение к поэтажному плану дома

Классификация и поэтажный плану дома												
1	2	3	4	5	6	Площадь по внутр. обмеру — кв. м.			10	11	12	13
						общая полезная	в том числе					
					Формула подсчета площади по внутр. обмеру		жилая	вспомогат. (подсобная)	Высота помещений по внутрен. обмеру	Примечание: специально возведенная или специально переоборудованная	этажа в здании	№ помещения (квартиры и пр.)
7	8	9										
1	2	3	4	5	6	7	8	9	10	11	12	13
1	2	23	1	жилая			16.9		2.65			
			2	жилая			16.9					
			3	кухня				2.4				
			4	коридор				2.8				
			5	ванная				2.6				
			6	туалет				6.0				
			7	шкаф				1.4				
				Итого:		54.2	22.8	20.9				
		24	1	жилая			11.7					
			2	жилая			9.6					
			3	кухня				2.2				
			4	коридор				6.4				
			5	ванная				2.6				
			6	туалет				1.0				
				Итого:		36.7	11.5	15.1				
		25	1	жилая			14.0					
			2	жилая			16.7					
			3	кухня				2.3				
			4	коридор				2.1				
			5	ванная				2.6				
			6	туалет				1.0				
			7	шкаф				1.2				
				Итого:		54.9	33.7	11.2				

Экспликация к поэтажному плану дома

[illegible]

[illegible]

Высота помещений по внутреннему обмеру	Помещение	Этаж (наименование этажа и комнаты)	№ помещения (квартиры и пр.)	№ по плану строения комнаты, кухни, коридора и т. д.	Наименование частей помещений: жилой комнаты, кухни, коридора, ванной и т. д.	Формула подсчета площади по внутреннему обмеру	Площадь по внутреннему обмеру — кв. м			Высота помещений по внутреннему обмеру	Примечание: специально возмущенная или специально переоборудованная площадь
							общая площадь	в том числе:			
								жилая	вспомогательная (подсобная)		
10		2	3	4	5	6	7	8	9	10	11
				18	кухня		16.7			2.20	
				19	кухня		16.7				
				20	кухня		13.6				
				21	кухня		6.1				
				22	кухня		7.6				
				23	кухня		14.0				
				24	кухня		16.7				
				25	кухня		16.7				
				26	кухня		13.6				
				27	кухня		6.1				
				28	кухня		7.6				
				29	кухня		14.0				
				30	кухня		16.7				
				31	кухня		16.7				
				32	кухня		8.1				
				33	кухня		28.7				
				34	кухня		16.4				
				35	кухня		16.7				
				36	кухня		16.7				
				37	кухня		8.1				
				38	кухня		28.9				
				39	кухня		14.4				
				40	кухня		16.7				
				41	кухня		16.7				
				42	кухня		8.1				
				43	кухня		28.7				
				44	кухня		16.4				
				45	кухня		16.7				
				46	кухня		16.7				
				47	кухня		8.1				
				48	кухня		28.7				

Экспликация в поэтажном плане дома

Дата записи в журнал по адресу		Этажи (начиная с 1-го этажа и кончая последним)	№ помещения (квартиры и др.)	№ по плану строения холлента, кухни, коридора и т. д.	Назначение частей помещений: жилая, кухня, ванная, коридор, туалет и т. д.	Формула подсчета площади по этому обмеру	Площадь по внутр. обмерам, кв. м.			Высота помещений по внутрен. обмеру	Примечание: самовольно возведенные или самовольно расширенные части здания
общая полезная	в том числе:										
	жилая						подсобная (кладовая)				
1	2	3	4	5	6	7	8	9	10	11	
			49	первое			164		2.40		
			50	первое			167				
			51	первое			167				
			52	первое			21				
			53	первое			217				
			54	первое			164				
			55	первое			167				
			Всего по первым:				1065				



Масштаб 1:1000

ВЫНОСКА ГЕОДАННЫХ

N	румбы	меры	N	румбы	меры	N	румбы	меры
точ		линий	точ		линий	точ		линий
1	ЮВ:37°25'17"	5,36	7	ЮВ:43°06'42"	6,35	13	СЗ:40°13'01"	17,0
2	СВ:63°50'55"	1,91	8	ЮЗ:47°12'11"	9,8	14	СЗ:37°47'02"	25,0
3	СВ:87°14'41"	2,2	9	СЗ:44°34'36"	4,9	15	СВ:46°24'57"	91,6
4	ЮВ:40°01'14"	24,99	10	ЮЗ:45°53'18"	9,69	1		
5	ЮВ:37°47'31"	12,41	11	ЮВ:38°12'15"	2,6			
6	ЮЗ:50°23'22"	56,29	12	ЮЗ:47°54'58"	19,47			

Тюменская область
Ханты-Мансийский автономный округ
ДФУП "Юртехинвентаризация"
Когалымский филиал

„Юртехинвентаризация“ ЦСДФ

Коталымкың филиалы

(кратко, подробно)

PHOTO

(аннотации поделки)

2. Розалям

29861 02039 800

МОЋ НОГИЖ

3-4

по ymme (nep.) *ya. Ipydarmanickas*

А	Б	В	Г	Д	Е
97					

Составлено по состоянию на 23 июня 2003 г.

Итого инвентаризационная стоимость строений и дворовых сооружений (руб.)

Состояние строения	Сугубые строения		Дворовые сооружения		Всего	
	действ- тельная	восстано- вительная	действ- тельная	восстано- вительная	действ- тельная	восстано- вительная
	122510.00			153137.00	122510.00	

Экспликация площади земельного участка (кв.м)

Площадь участка	фактически		под двором	ограждено	под огородам
	в том числе	застроенная			
	415				

строительство площади квартир жилого дома, встроениях нежилых помещений, нежилых зданий и сугубых построек (кв.м)

Отопление	Водяное и воздушное	от ТЭЦ от АГВ	и души	местное центральное	Газ	Напольные электроплиты	Теле-фон	Радио-транс-миссия	Электро-освещение	
										1971.5

Распределение площади квартир жилого дома по числу комнат

Квартиры	Кол-во	Площадь, кв.м	
		общая	жилая
2-комнатных	30	1493.5	896.4
Всего	30	1493.5	896.4

89.1285.5

Платежное назначение	Доплата по счету плательщик по выписке описи	Итого	Платеж, руб.	Баз. номер
Платеж	Жилищ. фонд	Жилищ. фонд	Баз. номер	Баз. номер
Платеж № 28	54.3	33.9	20.4	1.5
Платеж № 28	55.8			1.5
Жилищ.	3.42*3.44	11.8		2.65
Жилищ.	2.86*3.42	9.8		
Жилищ.			5.3	
Жилищ.			6.3	
Жилищ.			2.6	
Жилищ.			1.0	
Платеж № 29	36.8	21.6	15.2	
Платеж № 29	36.8			
Жилищ.	3.42*4.96	17.0		2.65
Жилищ.	3.40*4.91	16.7		
Жилищ.			8.4	
Жилищ.			8.0	
Жилищ.			2.6	
Жилищ.			1.0	
Жилищ.			1.1	
Платеж № 30	54.8	33.7	21.1	1.5
Платеж № 30	56.3			
Платеж № 30	197.5	896.4	1045.1	30.0

Перечень прилагаемых документов

Наименование	Примечания
Масштаб 1:200	
Масштаб 1:200	
23 уч.к. 1603 г.

23 уч.к. 2003 г.



Исполнитель: Л. Лаврова Р.Ф.

Проверил: М. М. М. 31.08.2003

Начальник бюро: М. М. М. 31.08.2003

ГОСУДАРСТВЕННОЕ УНИТАРНОЕ ПРЕДПРИЯТИЕ
«КОРПАТЕХНИКАПРОЕКТ»
г. Королёв

Лист № 4	Титул	Жуковская	Масштаб	200
Литература	Фамилия, имя, отчество	Подпись	Дата	
Исполнитель	Павлов Р.Ф.			
Проверен	Мельник В.Н.			
Директор	Мельник В.Н.			



4-0108

Исчисление площадей и объемов зданий и сооружений,
расположенных на земельном участке

Наименование	Формула подсчета площадей по наружным измерениям	Площадь (кв.м)	Высо- та (м)	Объем (куб.м)
	$33,40 \cdot 10,63 + 9,98 \cdot 1,53 + 9,94 \cdot 1,53$	385,5	14,50	5590
	3,80*1,64	6,2	2,45	15
	3,80*1,64	6,2	2,45	15
	$(1,62 \cdot 3,80 + 1,23 \cdot 2,10) \cdot 2$	17,5		

Наименование	Описание конструктивных элементов (материал, конструктив, отделка и пр.)	Техническое состояние (оценки, трещины, гниль и прочее)	Уд. вес по табл. 1	Цены, руб./м ³	Нормы, шт/м ³
--------------	--	---	--------------------	---------------------------	--------------------------

Таблица 1. Группы капитальности 1

1	Водоотводящие каналы	Трещины в нижней части канала	11	1.00	20
2	Водоотводящие каналы	Водоотводящие каналы в фактурном слое, раковины	26	1.00	20
3	Водоотводящие каналы	Трещины в плитках/условные или впадины раковины	13	1.00	20
4	Водоотводящие каналы	Очищенные местные повреждения и трещины в кровле и местах прижимания к вертикальным поверхностям, пробои настилов	3	1.00	20
5	Водоотводящие каналы	Остаточные материалы в стяжке и крупные местные повреждения плиточного покрытия	6	1.00	20
6	Водоотводящие каналы	Местные повреждения трещины в местах сопряжения кровель/козырьков и перестройки, со стеной и перестройкой, стропила, поврежденные или отсутствующие	11	1.00	20
7	Водоотводящие каналы	Остаточные материалы в стяжке и повреждения кровель местами	9	1.00	20
8	Водоотводящие каналы	Очищенные местные повреждения и трещины в кровле и местах прижимания к вертикальным поверхностям, пробои настилов	15	1.00	20
9	Водоотводящие каналы	Ремонт трещины на стяжке, отслаивание покрытия при укладке	6	1.00	20
10	Водоотводящие каналы	Итого	100		

Таблица 2. Группы капитальности 1

1	Водоотводящие каналы	Трещины в нижней части канала	11	1.00	20
2	Водоотводящие каналы	Водоотводящие каналы в фактурном слое, раковины	26	1.00	20
3	Водоотводящие каналы	Трещины в плитках/условные или впадины раковины	4	1.00	20
4	Водоотводящие каналы	Очищенные местные повреждения и трещины в кровле и местах прижимания к вертикальным поверхностям, пробои настилов	13	1.00	20
5	Водоотводящие каналы	Остаточные материалы в стяжке и повреждения кровель местами	7	1.00	20
6	Водоотводящие каналы	Местные повреждения трещины в местах сопряжения кровель/козырьков и перестройки, со стеной и перестройкой, стропила, поврежденные или отсутствующие	14	1.00	20

[illegible]

Стоимость объекта в текущем году с $K=17,99$

**Экспликация
к поэтажному плану здания (строения)**

Наименование помещений	Формула подсчета площади по внутреннему обмеру	Итого	Площадь, кв.м	Площадь, кв.м	Баз. объем помещений
1.00	1.40*1.10		1.5	1.5	2.65
1.01	1.35*1.10		1.5	1.5	
1.02	1.40*1.09		1.5	1.5	
1.03	1.35*1.10		1.5	1.5	
1.04	2.87*4.90*8		112.5	112.5	
1.05	3.41*4.95		16.9	16.9	2.45
1.06	3.40*4.93		16.8	16.8	
1.07	3.40*4.90		16.7	16.7	
1.08	3.40*4.90		16.7	16.7	
1.09	3.40*4.90		16.7	16.7	
1.10	2.85*2.85		8.2	8.2	
1.11	3.42*3.40+1.90*3.42+2.85*3.42+0.46*0.90		28.4	28.4	
1.12	2.86*2.85		8.2	8.2	
1.13	3.40*4.93		16.8	16.8	
1.14	3.41*4.95		16.9	16.9	
1.15	2.85*4.90		14.0	14.0	
1.16	1.50*4.90		7.4	7.4	
1.17	5.05*1.10		5.6	5.6	
1.18	2.85*4.90		14.0	14.0	
1.19	4.90*3.40		16.7	16.7	
1.20	4.90*3.40		16.7	16.7	
1.21	2.85*4.90		14.0	14.0	
1.22	1.50*4.90		7.4	7.4	
1.23	1.10*5.05		5.6	5.6	
1.24	4.90*2.85		14.0	14.0	
1.25	4.95*3.41		16.9	16.9	
Итого по этажу № 1		478.0	478.0	478.0	
1.26	4.93*3.41		16.8	16.8	2.65
1.27	4.93*3.44		17.0	17.0	
1.28	2.86*3.32-1.24*0.89-0.21*0.42		8.3	8.3	
1.29	2.87*1.54+2.87*1.09		7.5	7.5	
1.30	1.51*1.73		2.6	2.6	
1.31	1.19*0.86		1.0	1.0	
1.32	1.05*2.90		1.5	1.5	

Вид	Наименование	Допыла почета нловател	Итого	Итого, км.м		Баз.
				кратный	неплат	
1	1.24*0.89		54.3	33.8	20.5	1.5
2	3.43*3.49	12.0	36.9	21.8	15.1	
3	2.87*3.43	9.8				
4	2.45*2.26-0.91*0.3-0.44*0.2	5.2				
5	1.74*1.50	2.6				
6	1.20*0.86	1.0				
7	3.90*1.43+0.85*0.87	6.3				
8	3.69					
9	3.43*3.49	12.0	54.3	33.8	20.5	1.5
10	2.87*3.43	9.8				
11	2.45*2.26-0.91*0.3-0.44*0.2	5.2				
12	1.74*1.50	2.6				
13	1.20*0.86	1.0				
14	3.90*1.43+0.85*0.87	6.3				
15	3.69					
16	3.43*3.49	12.0	54.3	33.8	20.5	1.5
17	2.87*3.43	9.8				
18	2.45*2.26-0.91*0.3-0.44*0.2	5.2				
19	1.74*1.50	2.6				
20	1.20*0.86	1.0				
21	3.90*1.43+0.85*0.87	6.3				
22	3.69					
23	3.43*3.49	12.0	54.3	33.8	20.5	1.5
24	2.87*3.43	9.8				
25	2.45*2.26-0.91*0.3-0.44*0.2	5.2				
26	1.74*1.50	2.6				
27	1.20*0.86	1.0				
28	3.90*1.43+0.85*0.87	6.3				
29	3.69					
30	3.43*3.49	12.0	54.3	33.8	20.5	1.5
31	2.87*3.43	9.8				
32	2.45*2.26-0.91*0.3-0.44*0.2	5.2				
33	1.74*1.50	2.6				
34	1.20*0.86	1.0				
35	3.90*1.43+0.85*0.87	6.3				
36	3.69					
37	3.43*3.49	12.0	54.3	33.8	20.5	1.5
38	2.87*3.43	9.8				
39	2.45*2.26-0.91*0.3-0.44*0.2	5.2				
40	1.74*1.50	2.6				
41	1.20*0.86	1.0				
42	3.90*1.43+0.85*0.87	6.3				
43	3.69					
44	3.43*3.49	12.0	54.3	33.8	20.5	1.5
45	2.87*3.43	9.8				
46	2.45*2.26-0.91*0.3-0.44*0.2	5.2				
47	1.74*1.50	2.6				
48	1.20*0.86	1.0				
49	3.90*1.43+0.85*0.87	6.3				
50	3.69					
51	3.43*3.49	12.0	54.3	33.8	20.5	1.5
52	2.87*3.43	9.8				
53	2.45*2.26-0.91*0.3-0.44*0.2	5.2				
54	1.74*1.50	2.6				
55	1.20*0.86	1.0				
56	3.90*1.43+0.85*0.87	6.3				
57	3.69					
58	3.43*3.49	12.0	54.3	33.8	20.5	1.5
59	2.87*3.43	9.8				
60	2.45*2.26-0.91*0.3-0.44*0.2	5.2				
61	1.74*1.50	2.6				
62	1.20*0.86	1.0				
63	3.90*1.43+0.85*0.87	6.3				
64	3.69					
65	3.43*3.49	12.0	54.3	33.8	20.5	1.5
66	2.87*3.43	9.8				
67	2.45*2.26-0.91*0.3-0.44*0.2	5.2				
68	1.74*1.50	2.6				
69	1.20*0.86	1.0				
70	3.90*1.43+0.85*0.87	6.3				
71	3.69					
72	3.43*3.49	12.0	54.3	33.8	20.5	1.5
73	2.87*3.43	9.8				
74	2.45*2.26-0.91*0.3-0.44*0.2	5.2				
75	1.74*1.50	2.6				
76	1.20*0.86	1.0				
77	3.90*1.43+0.85*0.87	6.3				
78	3.69					
79	3.43*3.49	12.0	54.3	33.8	20.5	1.5
80	2.87*3.43	9.8				
81	2.45*2.26-0.91*0.3-0.44*0.2	5.2				
82	1.74*1.50	2.6				
83	1.20*0.86	1.0				
84	3.90*1.43+0.85*0.87	6.3				
85	3.69					
86	3.43*3.49	12.0	54.3	33.8	20.5	1.5
87	2.87*3.43	9.8				
88	2.45*2.26-0.91*0.3-0.44*0.2	5.2				
89	1.74*1.50	2.6				
90	1.20*0.86	1.0				
91	3.90*1.43+0.85*0.87	6.3				
92	3.69					
93	3.43*3.49	12.0	54.3	33.8	20.5	1.5
94	2.87*3.43	9.8				
95	2.45*2.26-0.91*0.3-0.44*0.2	5.2				
96	1.74*1.50	2.6				
97	1.20*0.86	1.0				
98	3.90*1.43+0.85*0.87	6.3				
99	3.69					
100	3.43*3.49	12.0	54.3	33.8	20.5	1.5
101	2.87*3.43	9.8				
102	2.45*2.26-0.91*0.3-0.44*0.2	5.2				
103	1.74*1.50	2.6				
104	1.20*0.86	1.0				
105	3.90*1.43+0.85*0.87	6.3				
106	3.69					
107	3.43*3.49	12.0	54.3	33.8	20.5	1.5
108	2.87*3.43	9.8				
109	2.45*2.26-0.91*0.3-0.44*0.2	5.2				
110	1.74*1.50	2.6				
111	1.20*0.86	1.0				
112	3.90*1.43+0.85*0.87	6.3				
113	3.69					
114	3.43*3.49	12.0	54.3	33.8	20.5	1.5
115	2.87*3.43	9.8				
116	2.45*2.26-0.91*0.3-0.44*0.2	5.2				
117	1.74*1.50	2.6				
118	1.20*0.86	1.0				
119	3.90*1.43+0.85*0.87	6.3				
120	3.69					
121	3.43*3.49	12.0	54.3	33.8	20.5	1.5
122	2.87*3.43	9.8				
123	2.45*2.26-0.91*0.3-0.44*0.2	5.2				
124	1.74*1.50	2.6				
125	1.20*0.86	1.0				
126	3.90*1.43+0.85*0.87	6.3				
127	3.69					
128	3.43*3.49	12.0	54.3	33.8	20.5	1.5
129	2.87*3.43	9.8				
130	2.45*2.26-0.91*0.3-0.44*0.2	5.2				
131	1.74*1.50	2.6				
132	1.20*0.86	1.0				
133	3.90*1.43+0.85*0.87	6.3				
134	3.69					
135	3.43*3.49	12.0	54.3	33.8	20.5	1.5
136	2.87*3.43	9.8				
137	2.45*2.26-0.91*0.3-0.44*0.2	5.2				
138	1.74*1.50	2.6				
139	1.20*0.86	1.0				
140	3.90*1.43+0.85*0.87	6.3				
141	3.69					
142	3.43*3.49	12.0	54.3	33.8	20.5	1.5
143	2.87*3.43	9.8				
144	2.45*2.26-0.91*0.3-0.44*0.2	5.2				
145	1.74*1.50	2.6				
146	1.20*0.86	1.0				
147	3.90*1.43+0.85*0.87	6.3				
148	3.69					
149	3.43*3.49	12.0	54.3	33.8	20.5	1.5
150	2.87*3.43	9.8				
151	2.45*2.26-0.91*0.3-0.44*0.2	5.2				
152	1.74*1.50	2.6				
153	1.20*0.86	1.0				
154	3.90*1.43+0.85*0.87	6.3				
155	3.69					
156	3.43*3.49	12.0	54.3	33.8	20.5	1.5
157	2.87*3.43	9.8				
158	2.45*2.26-0.91*0.3-0.44*0.2	5.2				
159	1.74*1.50	2.6				
160	1.20*0.86	1.0				
161	3.90*1.43+0.85*0.87	6.3				
162	3.69					
163	3.43*3.49	12.0	54.3	33.8	20.5	1.5
164	2.87*3.43	9.8				
165	2.45*2.26-0.91*0.3-0.44*0.2	5.2				
166	1.74*1.50	2.6				
167	1.20*0.86	1.0				
168	3.90*1.43+0.85*0.87	6.3				
169	3.69					
170	3.43*3.49	12.0	54.3	33.8	20.5	1.5
171	2.87*3.43	9.8				
172	2.45*2.26-0.91*0.3-0.44*0.2	5.2				
173	1.74*1.50	2.6				
174	1.20*0.86	1.0				
175	3.90*1.43+0.85*0.87	6.3				
176	3.69					
177	3.43*3.49	12.0	54.3	33.8	20.5	1.5
178	2.87*3.43	9.8				
179	2.45*2.26-0.91*0.3-0.44*0.2	5.2				
180	1.74*1.50	2.6				
181	1.20*0.86	1.0				
182	3.90*1.43+0.85*0.87	6.3				
183	3.69					
184	3.43*3.49	12.0	54.3	33.8	20.5	1.5
185	2.87*3.43	9.8				
186	2.45*2.26-0.91*0.3-0.44*0.2	5.2				
187	1.74*1.50	2.6				
188	1.20*0.86	1.0				
189	3.90*1.43+0.85*0.87	6.3				
190	3.69					
191	3.43*3.49	12.0	54.3	33.8	20.5	1.5
192	2.87*3.43	9.8				
193	2.45*2.26-0.91*0.3-0.44*0.2	5.2				
194	1.74*1.50	2.6				
195	1.20*0.86	1.0				
196	3.90*1.43+0.85*0.87	6.3				
197	3.69					
198	3.43*3.49	12.0	54.3	33.8	20.5	1.5
199	2.87*3.43	9.8				
200	2.45*2.26-0.91*0.3-0.44*0.2	5.2				
201	1.74*1.50	2.6				
202	1.20*0.86	1.0				
203	3.90*1.43+0.85*0.87	6.3				
204	3.69					
205	3.43*3.49	12.0	54.3	33.8	20.5	1.5
206	2.87*3.43	9.8				
207	2.45*2.26-0.91*0.3-0.44*0.2	5.2				
208	1.74*1.50	2.6				
209	1.20*0.86	1.0				
210	3.90*1.43+0.85*0.87	6.3				
211	3.69					
212	3.43*3.49	12.0	54.3	33.8	20.5	1.5
213	2.87*3.43	9.8				

Вид работ	Единица измерения	Доплата по смете в рублях	Итого	Итого		Баз.	Баз. помет.
				Проектир., км.м	Квартал		
Доплата по смете в рублях	по вытравке	1.56*2.87+2.87*1.23			8.0	2.65	
		1.50*1.74			2.6		
		1.19*0.85			1.0		
		1.24*0.9			1.1		
		1.05*2.90			1.5		
		55.2	34.2	21.0	1.5		
		56.7					
		3.44*4.95			17.0	2.65	
		3.44*4.92			16.9		
		8.4					
Доплата по смете в рублях	по вытравке				7.6		
					2.6		
					1.0		
					1.1		
					1.5		
		54.6	33.9	20.7	1.5		
		56.1					
		3.40*3.43			11.7	2.65	
		3.43*2.87			9.8		
		5.3					
Доплата по смете в рублях	по вытравке				6.2		
					2.6		
					1.0		
					1.0		
					1.5		
		36.6	21.5	15.1			
		36.6					
		3.46*4.96			17.2	2.65	
		3.43*4.92			16.9		
		8.3					
Доплата по смете в рублях	по вытравке				8.0		
					2.6		
					1.0		
					1.1		
					1.5		
		55.1	34.1	21.0	1.5		
		56.6					
		3.44*4.96			17.1	2.65	
		4.91*3.42			16.8		
		8.3					

[illegible]

Итого	Формула подсчета номинала по внутреннему обору	Литраж, куб.м			Баз. номер.
		Кубатура	Литраж, литр.	Баз. номер.	
1	Кубатура	1	2,6	8,0	2,65
2	Кубатура	2	1,0		
3	Кубатура	3	1,1		
4	Кубатура	4		1,5	
Кубатура № 15					
5	Кубатура	5	55,2	34,1	21,1
6	Кубатура	6			
7	Кубатура	7			
8	Кубатура	8			
100	Кубатура	100			

Вид	Наименование	Формула расчета площади по внутреннему осям	Итого	Площадь, кв.м		Баз.
				квартала	всего	
1	Земельный участок № 19	2 90*1,05		34,0	20,5	1,5
2	Земельный участок № 19		54,5			
3	Земельный участок № 19		56,0			
4	Земельный участок № 19	3,44*3,47	11,9			
5	Земельный участок № 19	2,87*3,43	9,8			
6	Земельный участок № 19	2,27*2,48-0,3*0,92-0,19*0,44		5,3		
7	Земельный участок № 19	0,88*0,9+3,93*1,41		6,3		
8	Земельный участок № 19	1,73*1,50		2,6		
9	Земельный участок № 19	1,19*0,85		1,0		
10	Земельный участок № 20		36,9	21,7	15,2	
11	Земельный участок № 20		36,9			
12	Земельный участок № 20	3,45*4,93	17,0			
13	Земельный участок № 20	3,42*4,93	16,9			
14	Земельный участок № 20	2,87*3,30-1,25*0,87-0,42*0,22	8,3			
15	Земельный участок № 20	1,59*2,88+2,87*1,23		8,1		
16	Земельный участок № 20	1,74*1,50		2,6		
17	Земельный участок № 20	1,20*0,87		1,0		
18	Земельный участок № 20	1,25*0,87		1,1		
19	Земельный участок № 21	2,90*1,05		33,9	21,1	1,5
20	Земельный участок № 21		55,0			
21	Земельный участок № 21		56,5			
22	Земельный участок № 22		54,5	34,1	20,4	1,5
23	Земельный участок № 22		56,0			
24	Земельный участок № 22	3,43*3,47	11,9			
25	Земельный участок № 22	3,43*2,88	9,9			
26	Земельный участок № 22			5,2		
27	Земельный участок № 22			6,3		
28	Земельный участок № 22			2,6		
29	Земельный участок № 22			1,0		
30	Земельный участок № 23		36,9	21,8	15,1	
31	Земельный участок № 23		36,9			
32	Земельный участок № 23	3,45*4,94	17,0			
33	Земельный участок № 23	3,45*4,94	17,0			
34	Земельный участок № 23			8,3		
35	Земельный участок № 23					
36	Земельный участок № 23					
Жил.	Жил.	Жилая квартира № 27	54.9	33.8	21.1	1.5	1.5	2.65
		Жилая квартира № 27	56.4	33.8	21.1	1.5	1.5	2.65
		Жилая квартира № 27	54.9	33.8	21.1	1.5	1.5	2.65
		Жилая квартира № 27	56.4	33.8	21.1	1.5	1.5	2.65
		Жилая квартира № 27	54.9	33.8	21.1	1.5	1.5	2.65