

Российская Федерация
Тюменская область
Ханты-Мансийский автономный округ

Область(край, республика) Тюменская область

Район _____

Город (другое поселение) г. Когалым

Технический паспорт

на здание

(тип объекта учета)

«Многоквартирный жилой дом»

Наименование здания, сооружения и др. объектов учета

Область(край, республика) Тюменская область

Район _____

Город (другое поселение) г. Когалым

Улица (проезд, проспект) Градостроителей, дом 2 А

Кадастровый номер

86:17:0010108:9

Составлено по состоянию на «27» ноября 2015г.

ТЕХНИЧЕСКИЙ ПЛАН ЗДАНИЯ

Общие сведения о кадастровых работах

1. Технический план здания подготовлен в результате выполнения кадастровых работ в связи с:
изменением сведений о площади здания с кадастровым номером 86:17:0010108:9

2. Сведения о заказчике кадастровых работ:

ООО «Уют»

(фамилия, имя, отчество (при наличии отчества) физического лица, страховой номер индивидуального лицевого счета (при наличии), полное наименование юридического лица, органа государственной власти, органа местного самоуправления, иностранного юридического лица с указанием страны его регистрации (инкорпорации))

3. Сведения о кадастровом инженере:

Фамилия, имя, отчество: **Апоненко Александр Васильевич**

№ квалификационного аттестата кадастрового инженера: **86-13-270**

Контактный телефон: **(34667) 2-30-85; 2-79-80**

Почтовый адрес и адрес электронной почты, по которым осуществляется связь с кадастровым инженером:
628486, Тюменская обл., г. Когалым, ул. Прибалтийская, 29/1, кв.908
meison 07@rambler.ru

Дата подготовки технического плана «27» ноября 2015 г.

Исходные данные

1. Перечень документов, использованных при подготовке технического плана здания

№ п/п	Наименование документа	Реквизиты документа
1	2	3
1	Технический паспорт	б/н от 17.06.2003 г.

2. Сведения о геодезической основе, использованной при подготовке технического плана здания

Система координат: **МСК86 Зона 3**

№ п/п	Название пункта и тип знака геодезической сети	Класс геодезической сети	Координаты, м	
			X	Y
1	2	3	4	5
1	0246 4	4	1096155.00	3628808.12

3. Сведения о средствах измерений

№ п/п	Наименование прибора (инструмента, аппаратуры)	Реквизиты сертификата прибора (инструмента, аппаратуры)	Реквизиты свидетельства о поверке прибора (инструмента, аппаратуры)
1	2	3	4
1	GPS/ГЛОНАС-приемники спутниковые геодезические; TRIMBLE5700(комплект из 3-х приемников)	№ в государственном реестре средств измерений 37145-08	№0658, выдано 08.04.2013г., действительно до 08.04.2014г.

4. Сведения об объекте (объектах) недвижимости, из которого (которых) было образовано здание

№ п/п	Кадастровый номер
1	2
—	—

Сведения о выполненных измерениях и расчетах

1. Метод определения координат характерных точек контура здания, части (частей) здания

Номер контура	Номера характерных точек контура	Метод определения координат
1	2	3

2. Точность определения координат характерных точек контура здания

Номер контура	Номера характерных точек контура	Формулы, примененные для расчета средней квадратической погрешности положения характерных точек границ (Mt), м
1	2	3
1	1-8	Mt = 0.1, вычислено с использованием программного обеспечения Credo_DAT 3.1 М 5, сертификат №2349.11601 от 14.01.2009 г.

3. Точность определения координат характерных точек контура части (частей) здания

Номер контура	Номера характерных точек контура	Учетный номер или обозначение части	Формулы, примененные для расчета средней квадратической погрешности положения характерных точек границ (Mt), м
1	2	3	4

Характеристики здания

№ п/п	Наименование характеристики	Значение характеристики
1	2	3
1	Кадастровый номер здания	86:17:0010108:9
2	Ранее присвоенный государственный учетный номер здания (кадастровый, инвентарный или условный номер)	—
3	Кадастровый номер земельного участка (земельных участков), в пределах которого (которых) расположено здание	—
4	Номер кадастрового квартала (кадастровых кварталов), в пределах которого (которых) расположено здание	86:17:0010108
5	Адрес (описание местоположения) здания	Ханты-Мансийский Автономный округ - Югра, г.Когалым, ул. Градостроителей, дом 2 А
	Иное описание местоположения	—
6	Назначение здания	Здание
7	Наименование здания	Многоквартирный жилой дом
8	Количество этажей здания	10
	в том числе подземных	1
9	Материал наружных стен здания	Железобетонные
10	Год ввода здания в эксплуатацию	2001
	Год завершения строительства здания	—
11	Площадь здания (Р) м ²	4 642,0

Заключение кадастрового инженера

Технический план выполнен для уточнения сведений о площади многоквартирного жилого дома.

Таблица соответствий

Литера	Номера	Описание объекта	Инвентарный номер
A	1	Основное строение	
а;аI	2	Холодный пристрой	

Экспликация площади земельного участка

[illegible]

Уборочная площадь

[illegible]

I. Общие сведения

Серия, тип проекта: _____

Год постройки: **2001**

Переоборудовано, надстроено в _____

году

Год последнего капитального ремонта: _____

Число этажей: **9**

Кроме того, имеется: **цокольный этаж, кровля**

Число лестниц: **2** шт., их уборочная площадь **243,7** кв.м

Уборочная площадь общих коридоров и мест общего пользования: _____

191,4 кв.м

Средняя внутренняя высота помещения _____

2,55

кв.м.

Объем _____

16 160,0

куб.м.

Площадь здания (с лоджиями, балконами, шкафами, коридорами и лест.клетками): _____

4 642,0 кв.м

Из нее: Жилые помещения: _____

Общая площадь квартир _____

4 206,9 кв.м

площадь квартир **3 948,6** кв.м.

в том числе жилая площадь _____

1979,1 кв.м

Средняя площадь квартир **27,5** кв.м.

Распределение площади квартир жилого здания с учетом архитектурно-планировочных особенностей

№ п.п.	Жилая площадь находится	Количество		Площадь квартир	Площадь жилая
		Жилых квартир	Жилых комнат		
1	2	3	4	5	6
1	В квартирах	72	144	3501,6	1979,1
2	В помещениях коридорной системы				
3	В общежитиях				

Из площади квартир расположено:

1	В мансардных этажах				
	В цокольных этажах				

Распределение площади квартир жилого здания по числу комнат

№ п.п.	Квартиры	Количество	Общая площадь	Площадь квартир	Жилая площадь
1	2	3	4	5	6
1	1-комнатные	0	0	0	0
2	2-комнатные	72	3501,6	3501,6	1979,1
3	3-комнатные	0	0	0	0
4	4-комнатные	0	0	0	0
5	5 и более комнат	0	0	0	0
	Всего	72	3 501,6	3 501,6	1 979,1

Благоустройство здания площади квартир здания и строения кв.м.

Водопровод	Отопление						Централиз. горячее водоснабж ение	Ванны		
	от ТЭЦ	групп. котельн.	соб. котельн.	от АОГВ	печное	другое		С центр. горяч. водосн.	С газовыми колонкам	С дровяными колонками
1	2	3	4	5	6	7	8	9	10	11
3948,6	0,0	3948,6	0,0	0,0	0,0	0	3948,6	3948,6	0,0	0,0

Канализация	Газоснабжение		Электроснаб жение	Лифты		Радио	Телефон	Вентили ция	Сигнализа-ция
	Централи зованное	Жидким газом		Пассажи рские	Грузовые				
12	13	14	15	16	17	18	19	20	21
3948,6	0,0	0,0	3948,6	3948,6	0,0	0,0	3948,6	3948,600	0

Исчисление площадей и объемов строений, расположенных на земельном участке

Литера	Наименование строений и сооружений	Формула подсчета площадей по наружному обмеру	Площадь, м2	Высота, м	Объем, м3
А	Основное строение	I 7,19*9,21+1,50*3,86+8,69*12,79- 2,90*0,58+3,57*15,51+9,61*11,32+8,69*13, 39- 2,93*0,58+3,61*5,68+7,10*9,21+3,58*1,40+ 3,59*1,40+1,39*3,59+1,39*3,57+1,38*3,30+ 1,40*3,61+2,73*1,39	579,6	25,2	14606
		крыльца 5,24*3,15*2+0,48*2,60*2	35,5	0	0
		цокольн ый 7,19*9,21+1,50*3,86+8,69*12,79- 2,90*0,58+3,57*15,51+9,61*11,32+8,69*13, 39-2,93*0,58+3,61*5,68+7,10*9,21	546,2	2,75	1502
		кровля 7,19*9,21+1,50*3,86+8,69*12,79- 2,90*0,58+3,57*15,51+9,61*11,32+8,69*13, 39- 2,93*0,58+3,61*5,68+7,10*9,21+3,58*1,40+ 3,59*1,40+1,39*3,59+1,39*3,57+1,38*3,30+ 1,40*3,61+2,73*1,39	579,6	0	0
а;а1	Холодный пристрой	I 1,83*5,24	9,6	2,7	26
		I 1,81*5,24	9,5	2,7	26

Техническое описание жилого дома или его основных частей, определение износа

Литера А Год постройки **2001 г.** Число этажей IX
Группа капитальности I

№ п/п	Наименование конструктивных элементов	Описание конструктивных элементов (материал, конструкция, отделка и прочее)	Техническое состояние (осадки, трещины, гниль и т.п.)	Удельный вес по таблице	Поправки к уд. весу в %	Удельный вес с поправками	Износ в %	Процент износа к строению	Текущие изменения износа %	
									эле-мента	к строению
1	2	3	4	5	6	7	8	9	10	11
1	Фундамент	железобетонные сваи, ростверк бетонный	незначительные повреждения	4	1	4	22	0,88		
2	Стены	из железобетонных панелей	незначительные повреждения фактурного слоя	21	1	21	22	4,62		
3	Перегородки	крупнопанельные, гипсобетонные	Мелкие трещины в местах сопряжения перегородок с перекрытиями	5	1	5	22	1,1		
4	Перекрытие	из железобетонных плит	Трещины в местах примыканий к стенам	11	1	11	25	2,75		
5	Крыша	кровля рулонная по железобетонным плитам	незначительные повреждения кровельного слоя	5	1	5	15	0,75		
6	Полы	ДСП, линолеум, керамическая плитка	Отставание материала в стыках и вздутие местами, мелкие повреждения плитусов	10	1	10	20	2		
7	Лестницы	железобетонные	Редкие трещины на ступенях, отдельные повреждения перил	6	1	6	20	1,2		
8	Окна и двери	окна- тройные створные; двери- металлические, простые	Мелкие трещины в местах сопряжения коробок со стенами	10	1	10	20	2		
9	Отделка внутренняя	покраска, обои, керамическая плитка	Местные единичные повреждения окрасочного слоя, волосные трещины	9	1	9	20	1,8		
10	Прочие работы	крыльца, отмостка	месные единичные сколы	4,1	1	4,1	22	0,902		
11	Инженерное оборудование	мусоропровод, центральное отопление, водопровод, канализация, горячее водоснабжение- центральные	ослабление сальниковых набивок	7,9	1	7,9	20	1,58		
12	Электротехнические устройства	лифты, электроосвещение- закрытая электропроводка	ослабление креплений отдельных приборов	7	1	7	15	1,05		

ИТОГО

$$\% \text{ износа, приведенный к } 100 : \frac{\text{процент износа, (гр.9)} \times 100}{\text{удельный вес (гр.7)}} = 21$$

Техническое описание холодных пристроек, служебных строений и дворовых сооружений

Литера по плану	Наименование	Этажность	Характеристика конструктивных элементов						
			фундамент	стены	перекрытия	крыша	полы	износ (%)	№ табл..
а;а1	Холодный пристрой	I	железобетонные сваи, ростверк бетонный	Железобетонные панели	Железобетонные плиты	совмещенная мягкая	Бетонные	0	4/93 а

Исчисление восстановительной и действительной стоимости основной части строений и пристроек

Литер	Наименование строений и сооружений	№ табл.	Измерит.	Стоим. измерит. по таблице	Ценност. коэфф.	Стоим. после прим. ценност. коэфф.	Стоим. измерит. с поправк.	Количество (объем, площадь).	Восстановительная стоим. в ценах 1999 г.	% износа	Действительная стоим. в ценах 1999 г.
А	Основное строение	4/36 в	куб.м	29,7	1	29,70	2 314,82	16108	37 287 121	21	29 456 826
а;а1	Холодный пристрой	4/93 а	куб.м	13,1	1	13,10	1 021,01	52	53 093	21	41 943

Общая стоимость строений и сооружений на участке

КАТЕГОРИЯ	Восстановительная стоимость в ценах 1999 г.	Действительная стоимость в ценах 1999 г.
Основные строения	37 287 121р.	29 456 826р.
Холодный пристрой	53 093р.	41 943р.
Всего:	37 340 214р.	29 498 769р.

Исполнил:


Апоненко А. В.


Проверил:

:


Текущие изменения внесены


	" " " г.	" " " г.	" " " г.
Исполнил (Ф.И.О., должность)			
Проверил (Ф.И.О., должность)			
Зам директора (Ф.И.О.)			
	М.П.	М.П.	М.П.

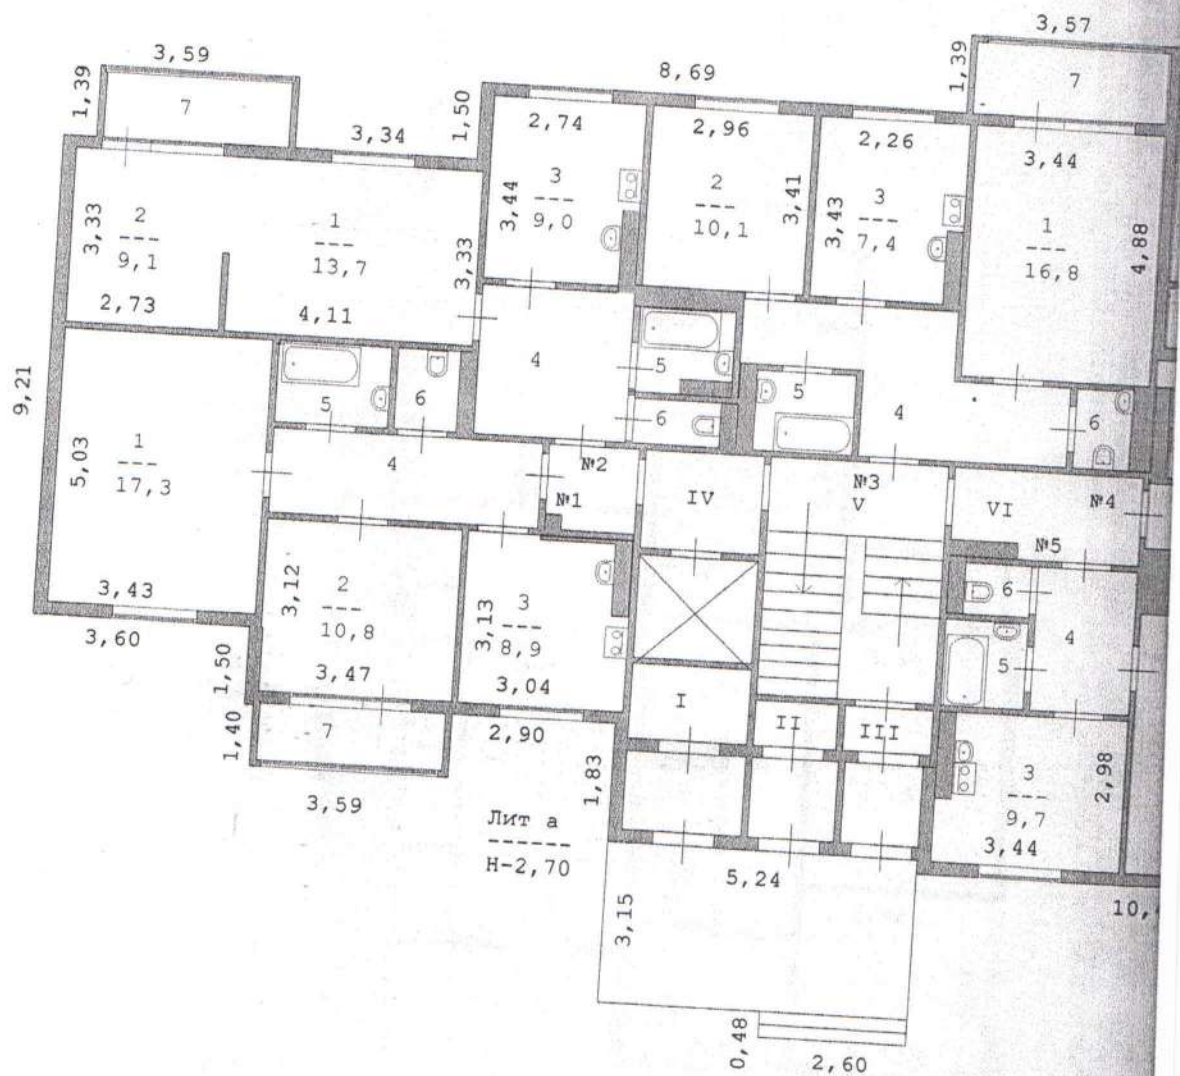

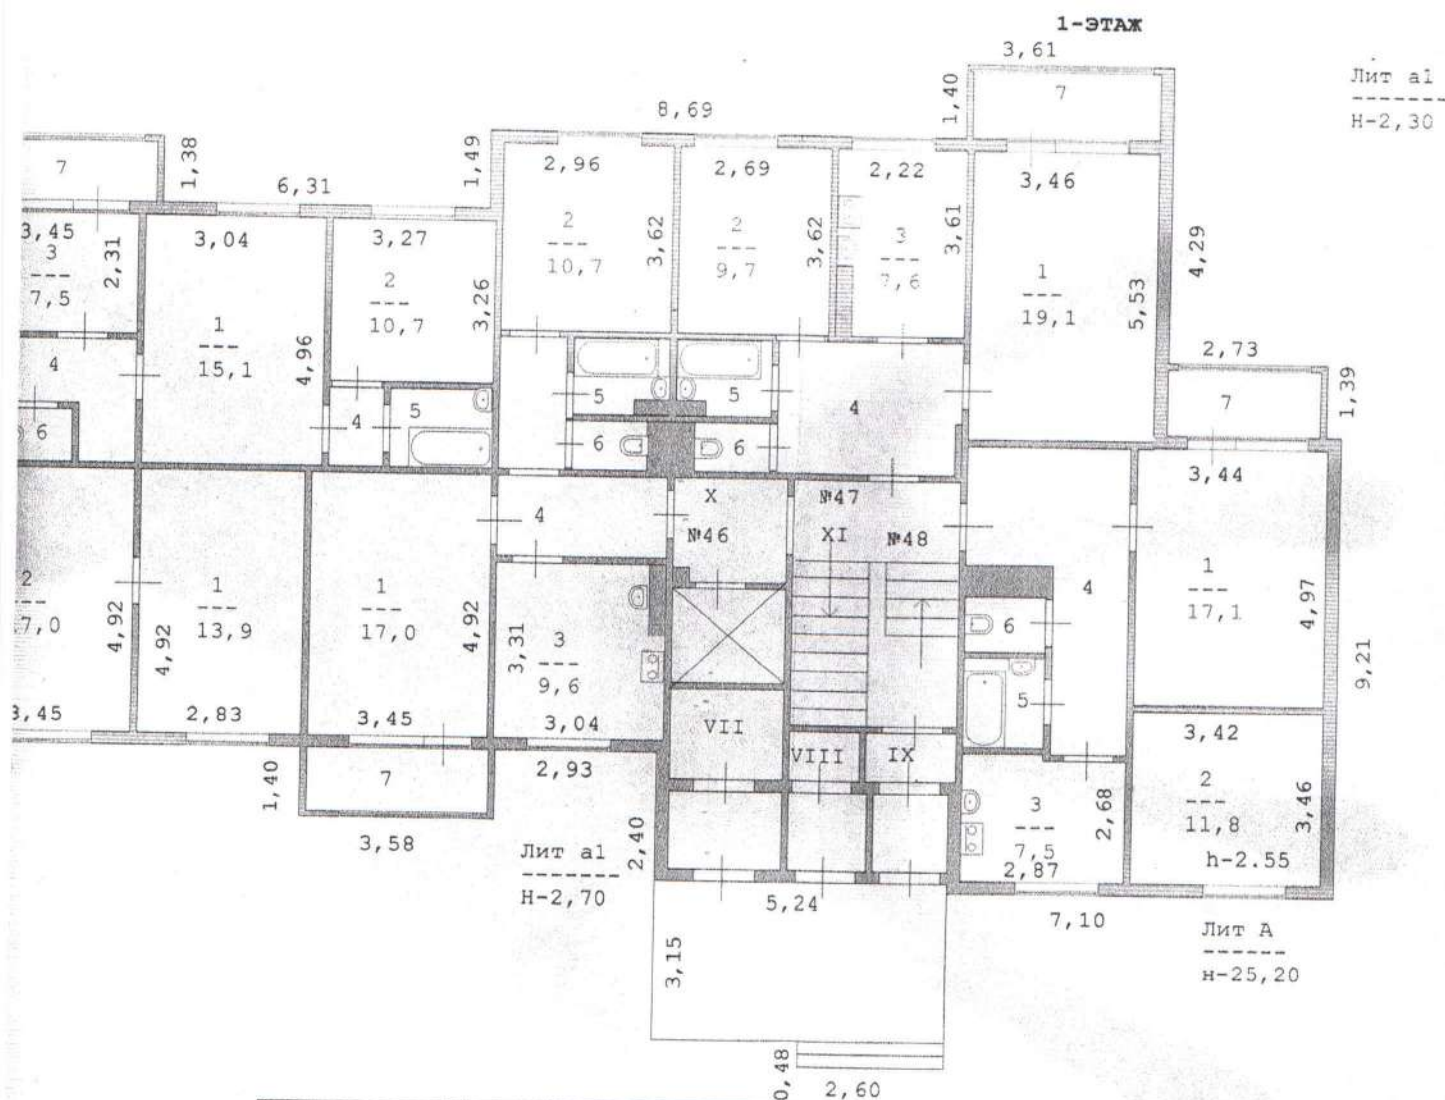


Российская Федерация Тюменская область Ханты - Мансийский Автономный округ – Югра г.Когалым			
Лист №	Пэтажний план здания «Многоквартирный жилой дом», расположенного по адресу: ул. Градостроителей, 2А г. Когалым		Масштаб 1:150
Дата	Исполнитель	Ф.И.О	Подпись
27.11.2015г.	Кадастровый инженер	Апоненко А.В.	

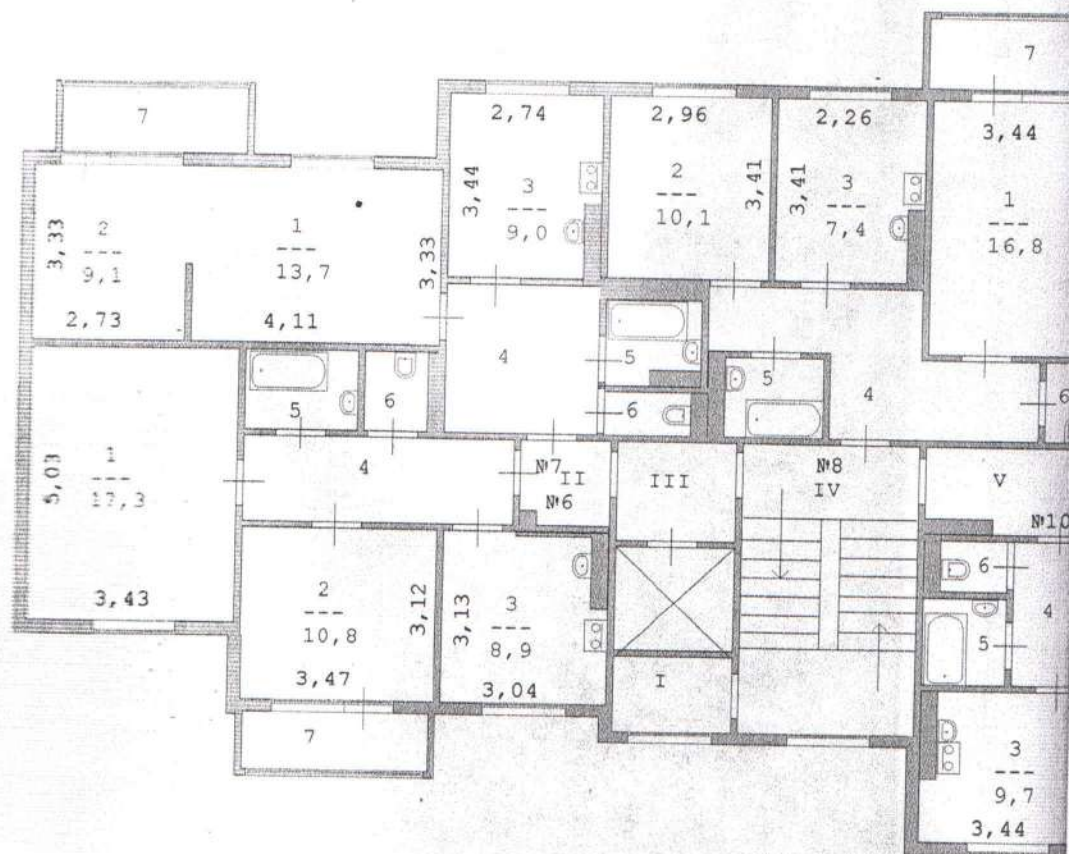


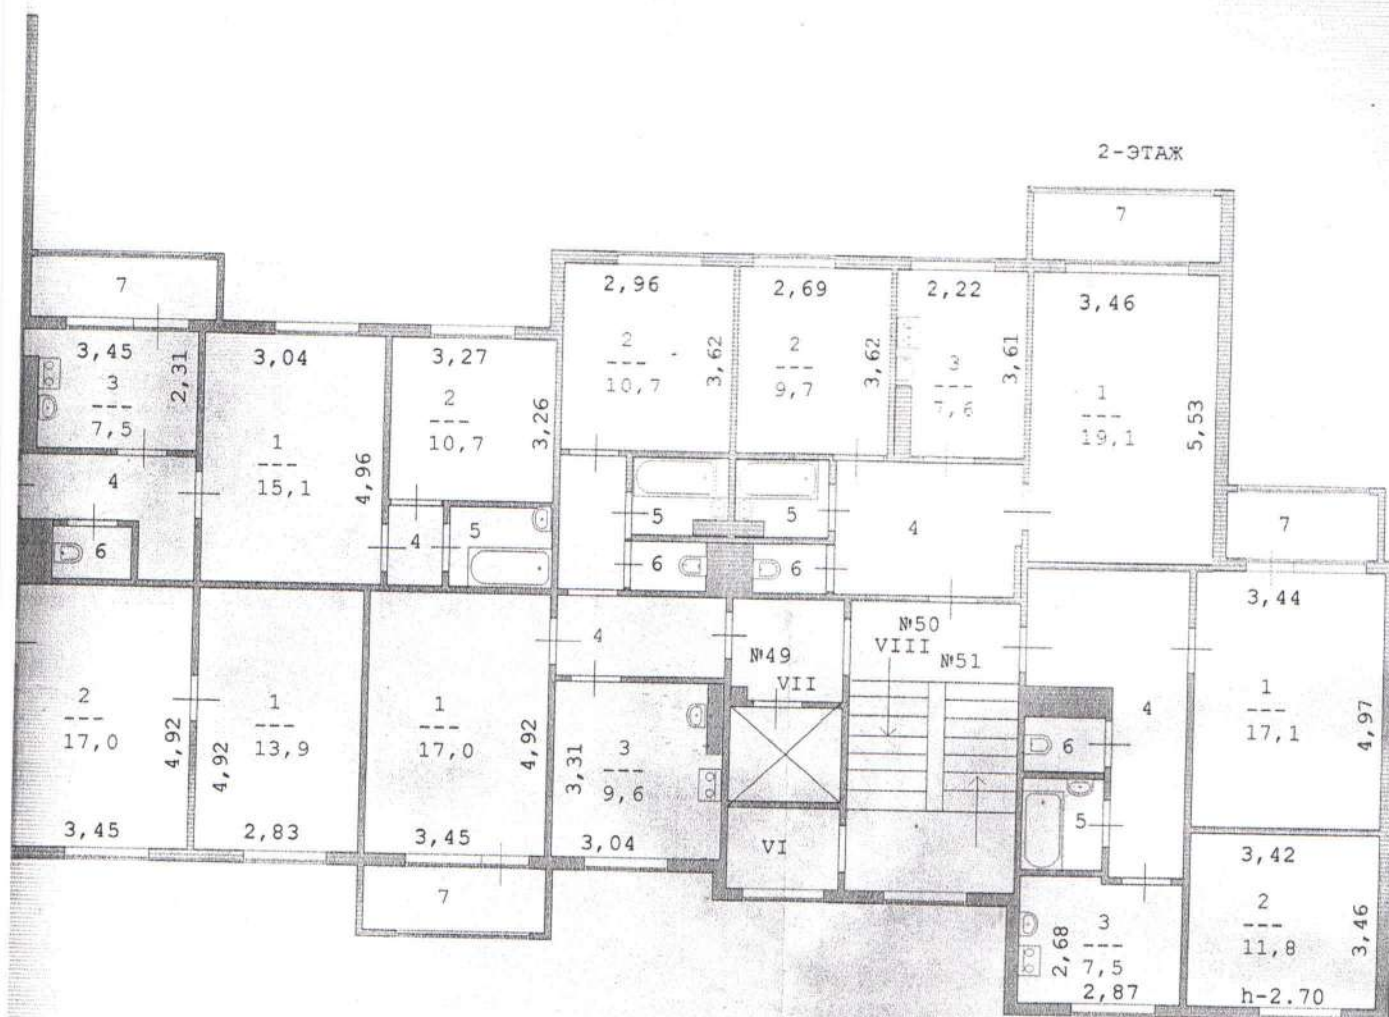

Российская Федерация
 Тюменская область
 Ханты - Мансийский Автономный округ – Югра
 г.Когалым


Лист №	Позтажный план здания «Многоквартирный жилой дом», расположенного по адресу: ул. Градостроителей, 2А, г. Когалым		Масштаб 1:150
Дата	Исполнитель	Ф.И.О	Подпись
27.11.2015г.	Кадастровый инженер	Апоненко А.В.	

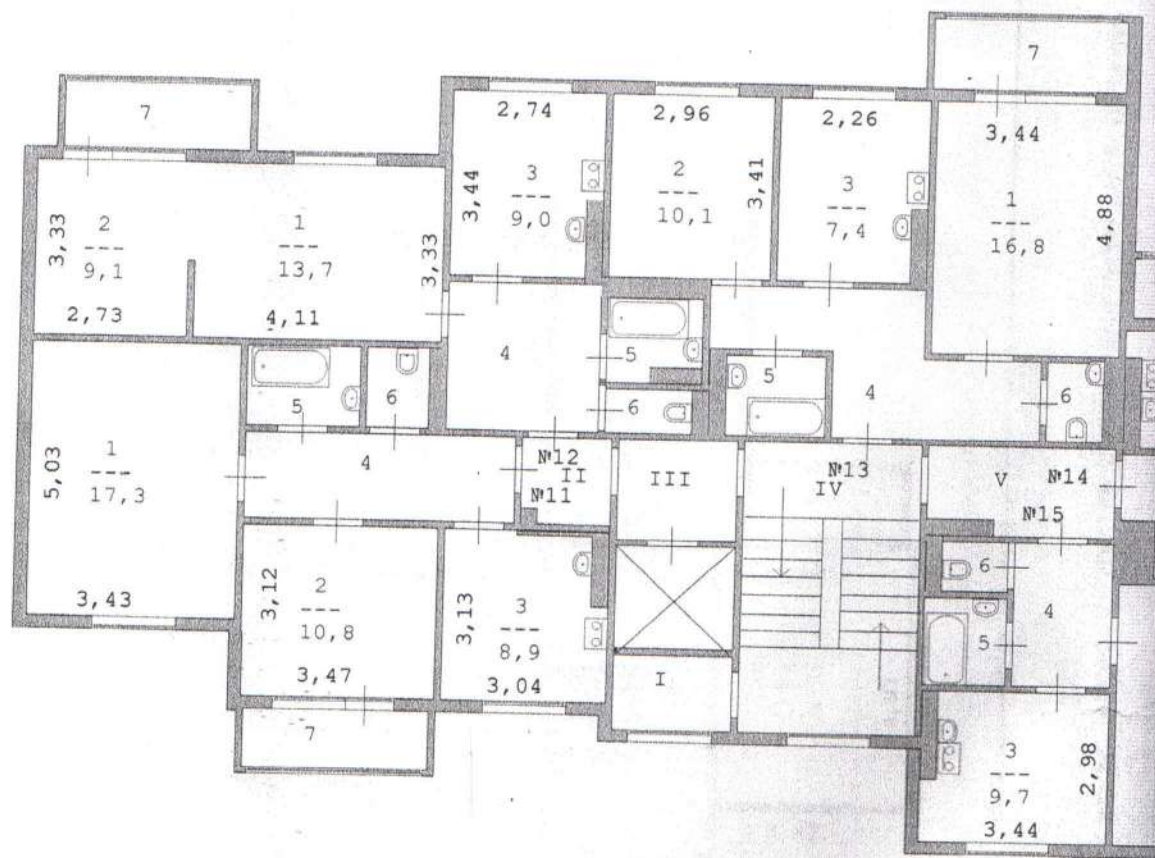


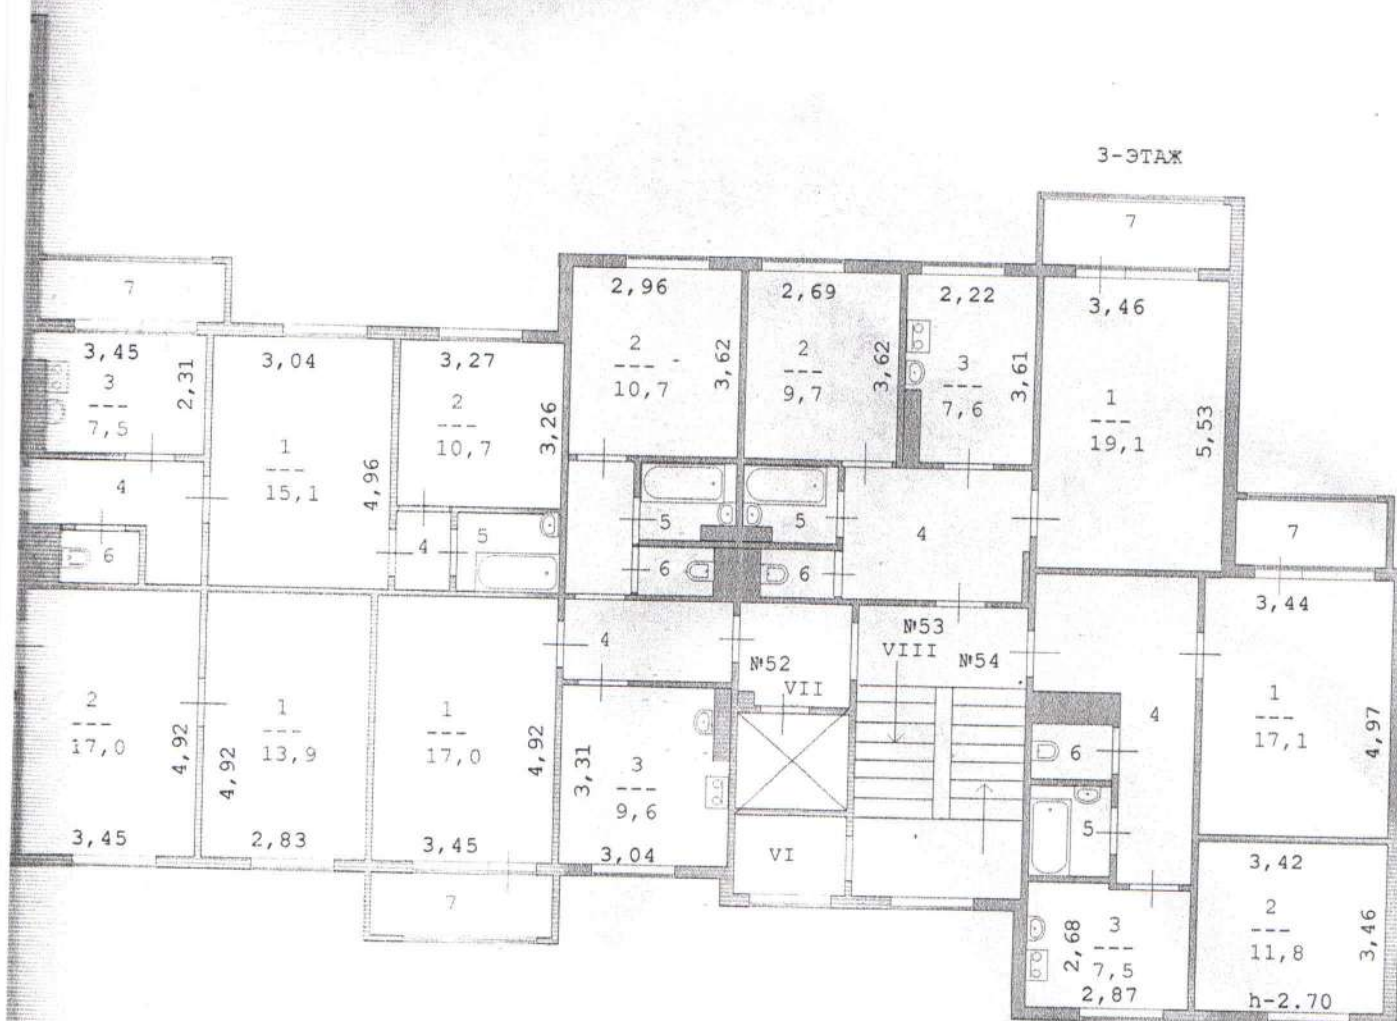


Российская Федерация Тюменская область Ханты - Мансийский Автономный округ – Югра г.Когалым			
Лист №	Позтажный план здания «Многоквартирный жилой дом», расположенного по адресу: ул. Градостроителей, 2А г. Когалым		Масштаб 1:200
Дата	Исполнитель	Ф.И.О	Подпись
27.11.2015г.	Кадастровый инженер	Апоненко А.В.	


Лист №	Исполнитель	Дата
«Многоквартирный жилой дом», расположенного по адресу: ул. Гвардейская, 2А г. Когалым	Кадастровый инженер Алюсханов А.В.	27.11.2015г.
Масштаб 1:150	Ф.И.О.	
Российская Федерация Тюменская область Ханты - Мансийский Автономный округ – Югра г. Когалым Постажный план здания		

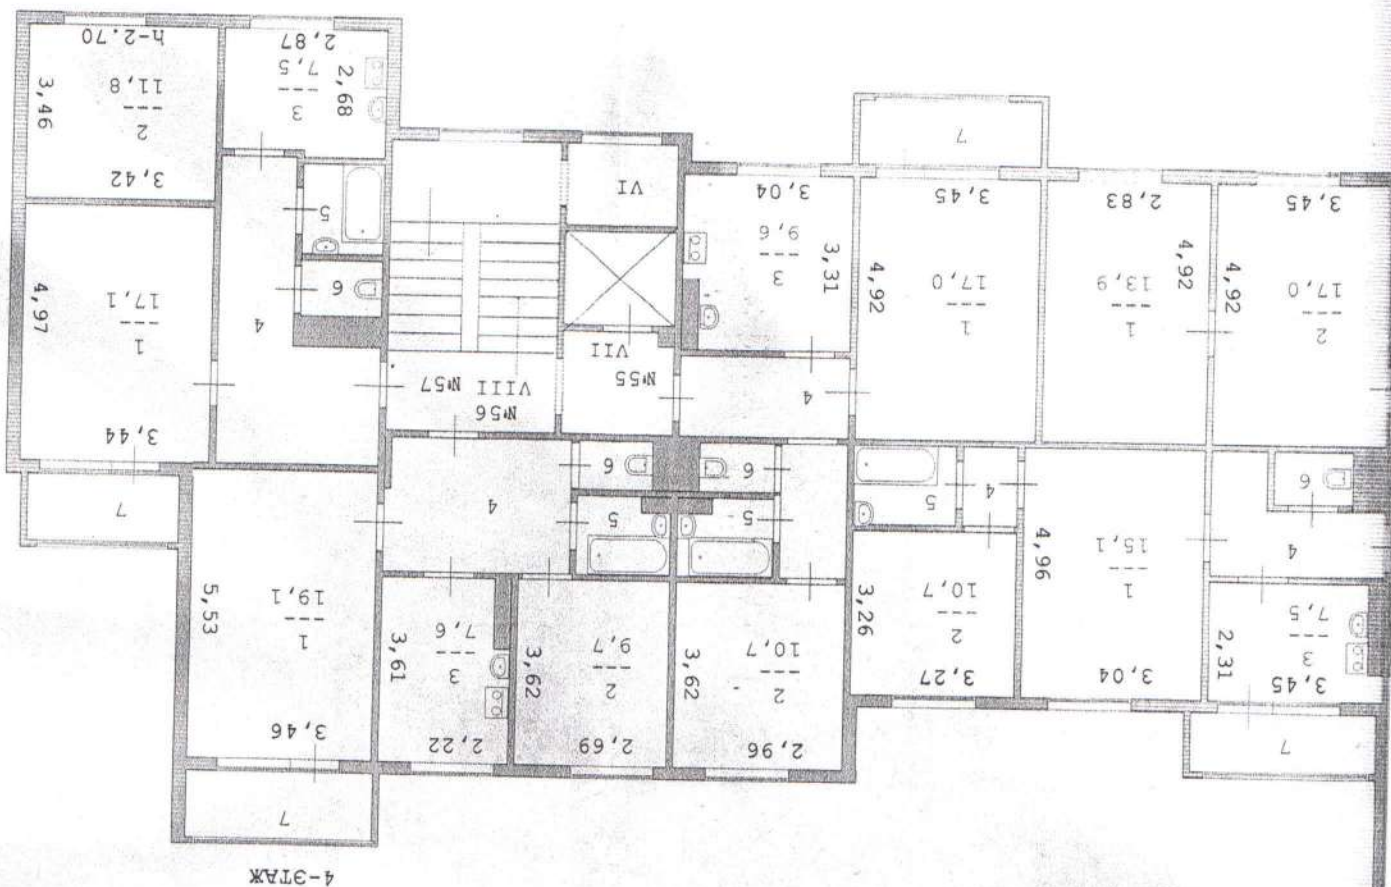


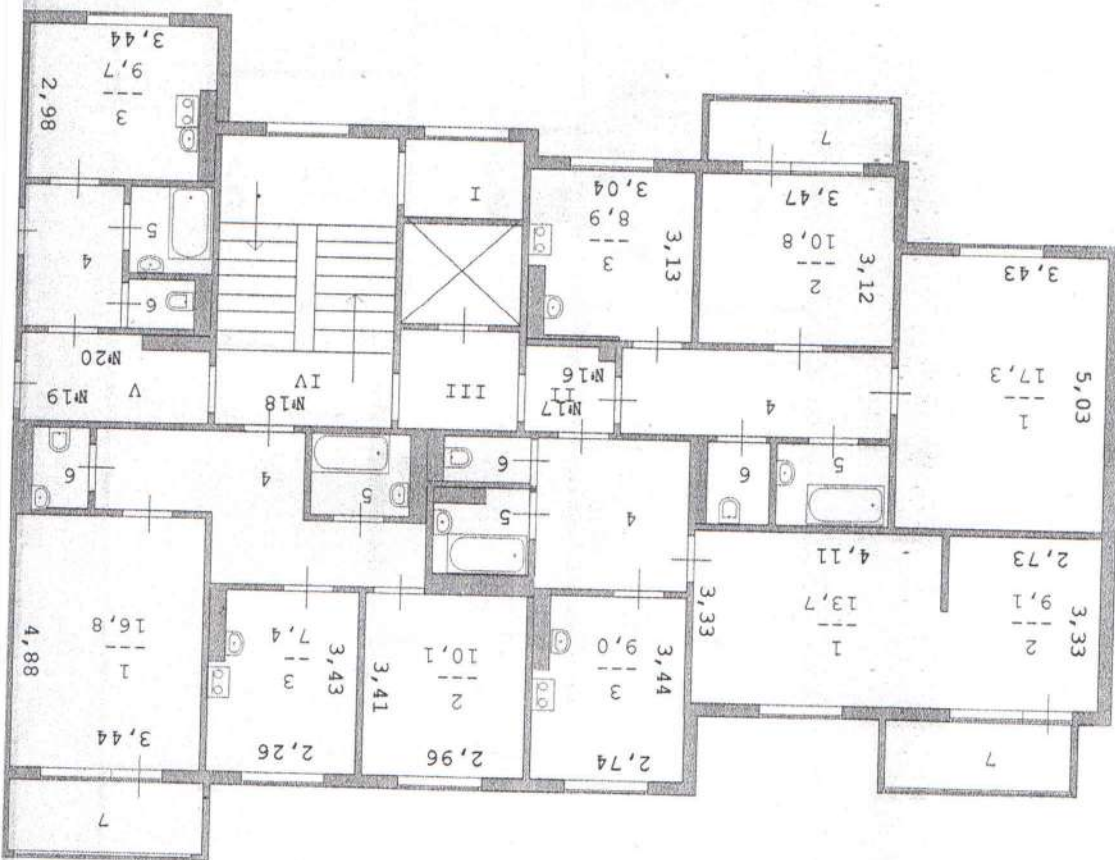


Лист №	Дата 27.11.2015г.	Исполнитель Калашников инженер	Аноненко А.В.
		Ф.И.О.	Подпись
Многоквартирный жилой дом, расположенного по адресу: ул. Г. Радостронцевой, 2А г. Коталым Постажный план здания г. Коталым Ханты - Мансийский Автономный округ – Югра Тюменская область Российская Федерация			
Масштаб 1:150			

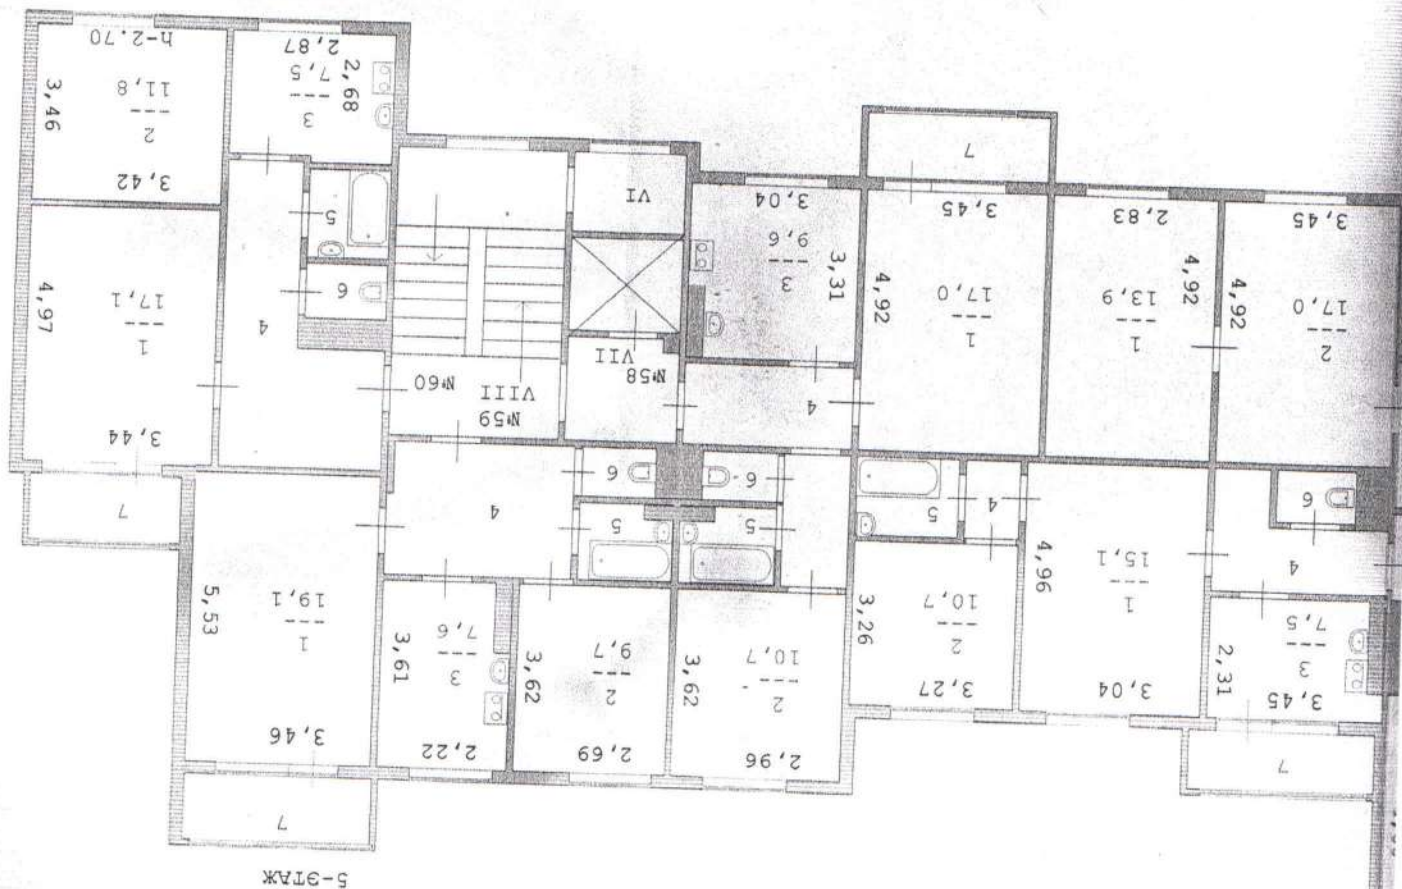

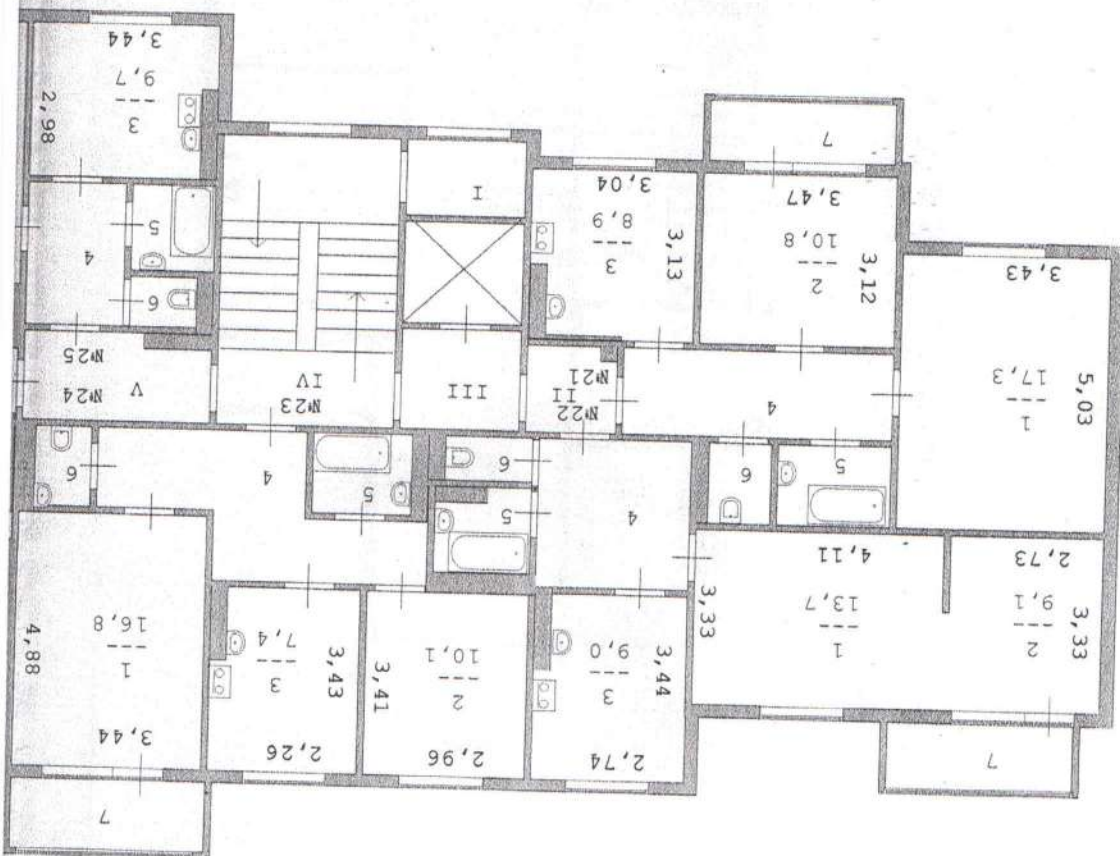

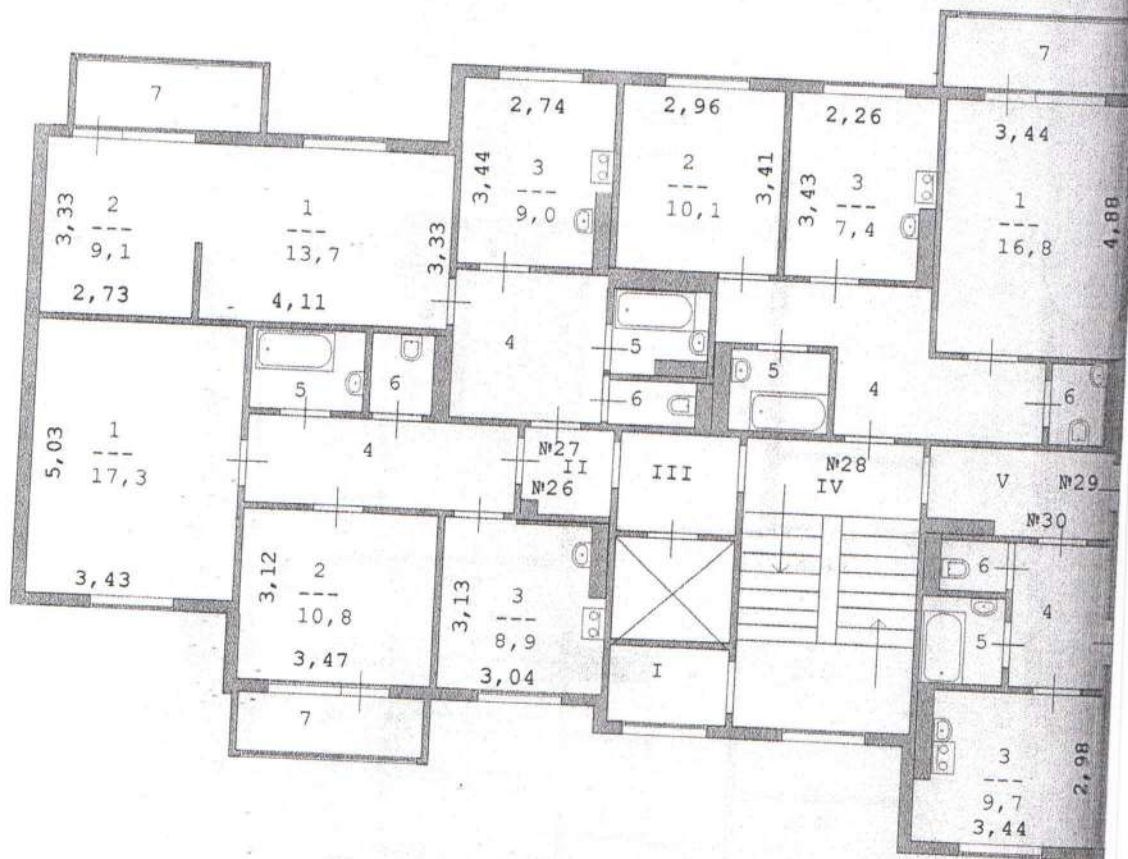

6-ЭТАЖ

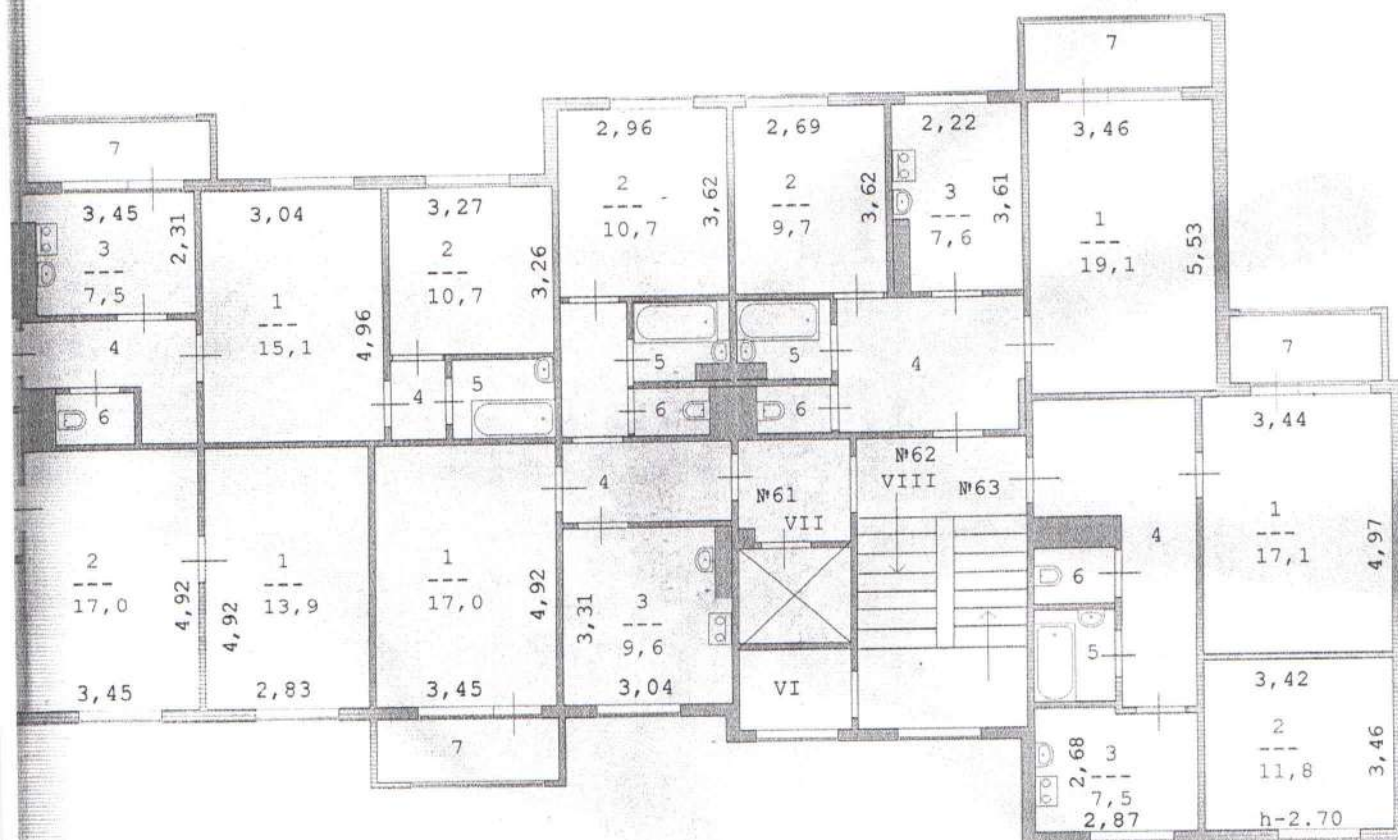

Российская Федерация
Тюменская область
Ханты - Мансийский Автономный округ – Югра
г.Когалым

Лист №	Позтажный план здания «Многоквартирный жилой дом» расположенного по адресу: ул. Градостроителей, 24 г. Когалым		
Дата	Исполнитель	Ф.И.О.	Подпись
27.11.2015	Кадришвили И.В.	А.И.И.	




7-ЭТАЖ




Российская Федерация
Тюменская область
Ханты - Мансийский Автономный округ – Югра
г.Когалым


Лист №	Позэтажный план здания «Многоквартирный жилой дом», расположенного по адресу: ул. Градостроителей, 2А г. Когалым		Масштаб 1:150
Дата	Исполнитель Кадастровый инженер	Ф.И.О Апоненко А.В.	Подпись



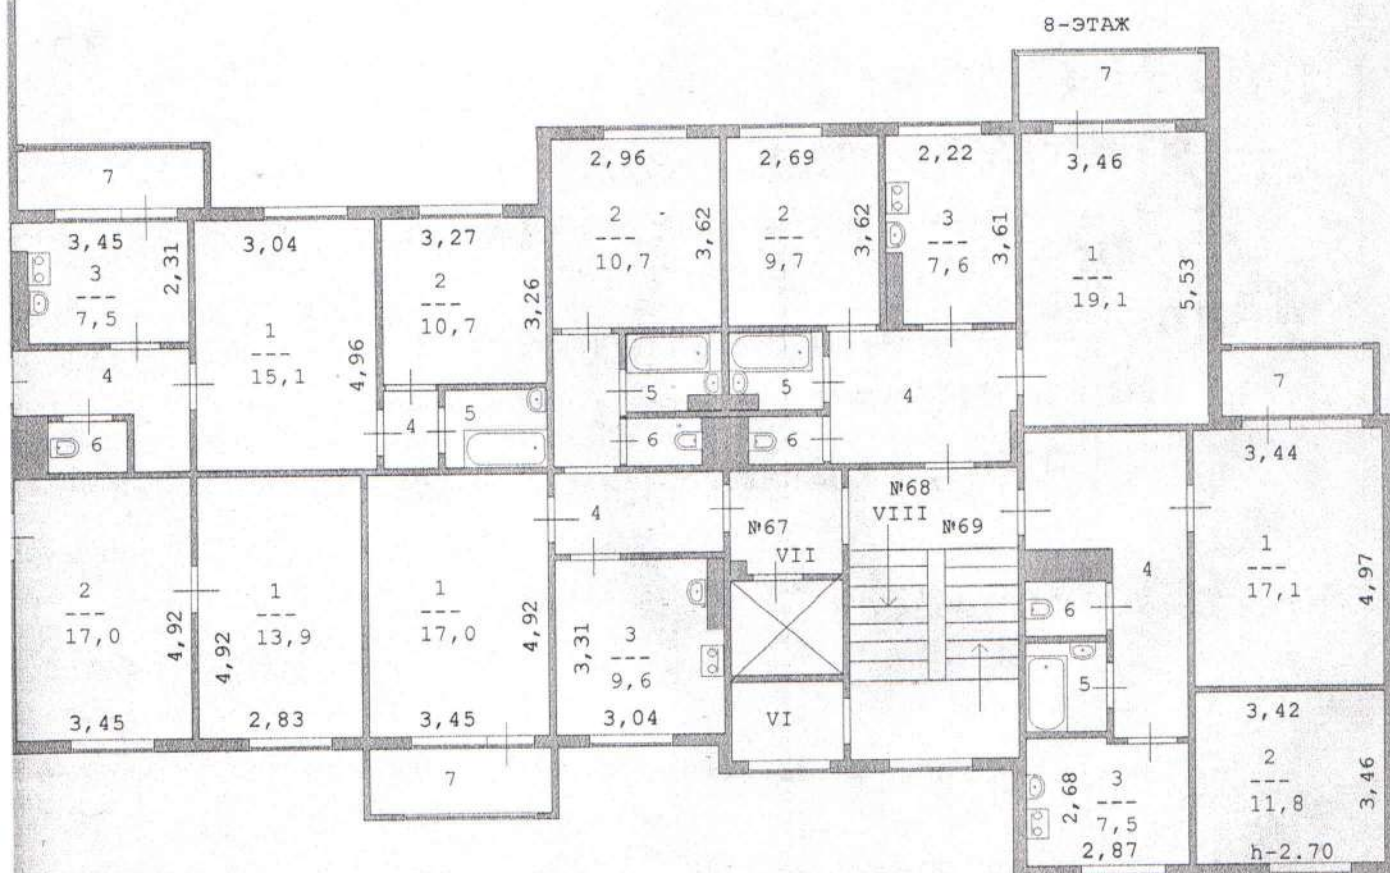


Российская Федерация Тюменская область Ханты - Мансийский Автономный округ – Югра г.Когалым			
Лист №	Позэтажный план здания «Многоквартирный жилой дом», расположенного по адресу: ул. Градостроителей, 2А г. Когалым		Масштаб 1:150
Дата	Исполнитель	Ф.И.О	Подпись
27.11.2015г.	Кадастровый инженер	Апоненко А.В.	

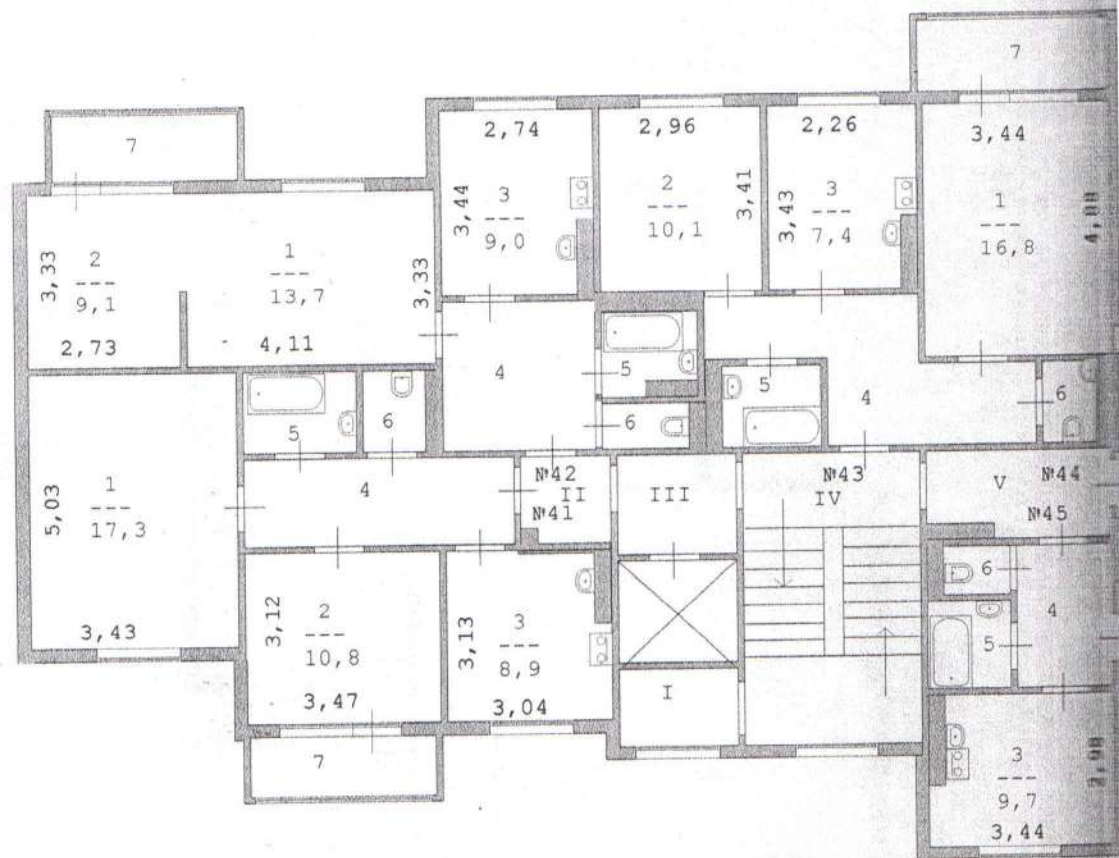


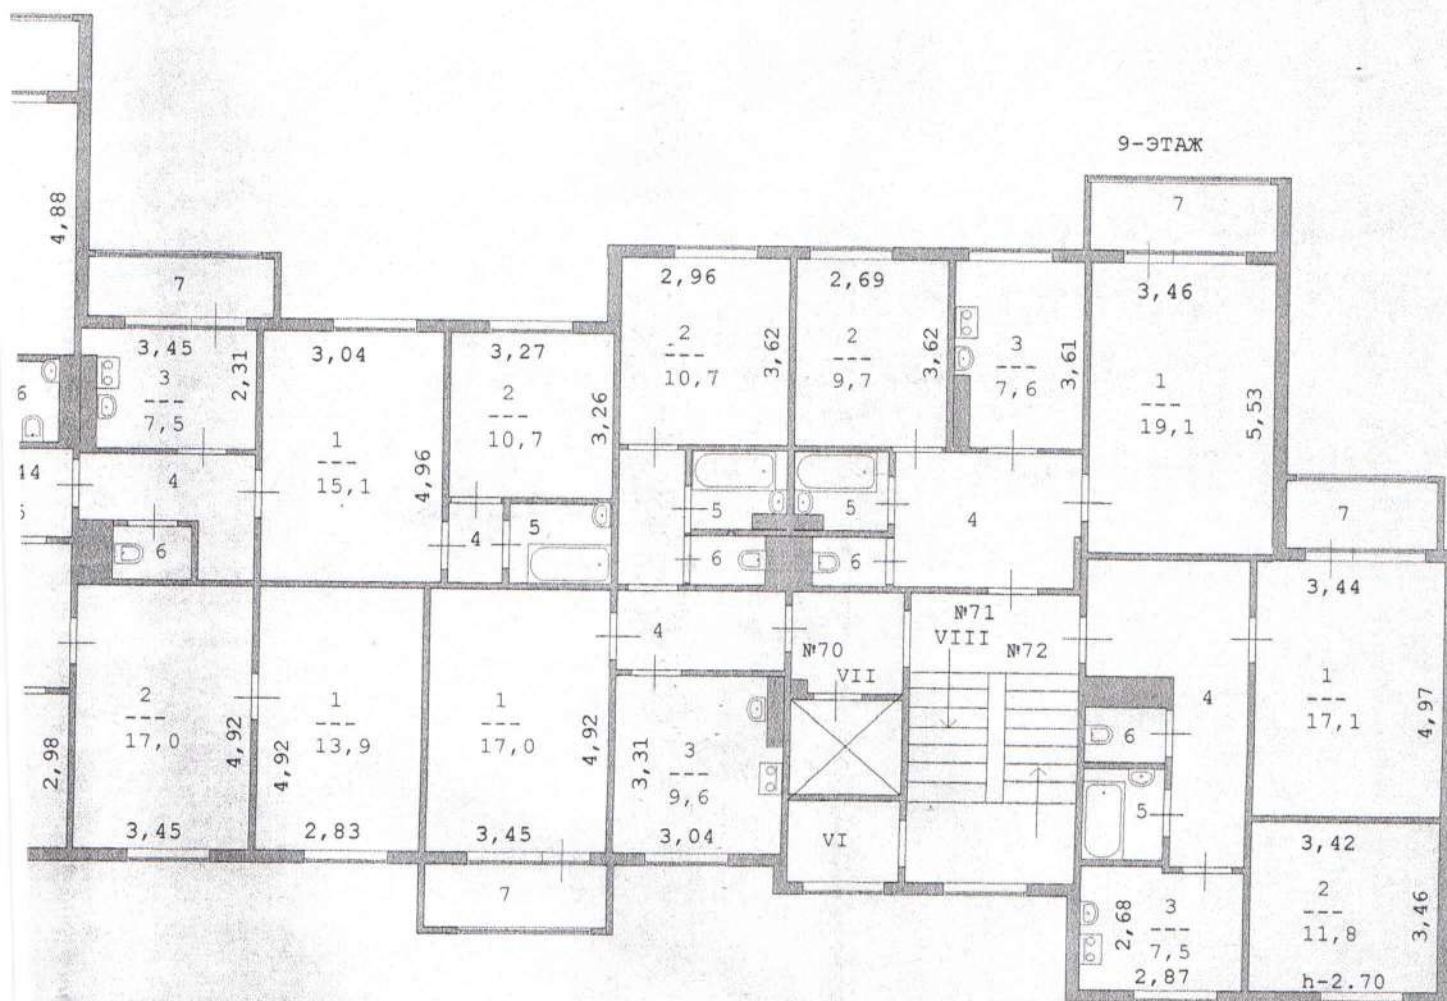

Российская Федерация Тюменская область Ханты - Мансийский Автономный округ – Югра г.Когалым			
Лист №	Позтажный план здания «Многоквартирный жилой дом», расположенного по адресу: ул. Градостроителей, 2А г. Когалым		Масштаб 1:150
Дата	Исполнитель	Ф.И.О	Подпись
27.11.2015г.	Кадастровый инженер	Апоненко А.В.	

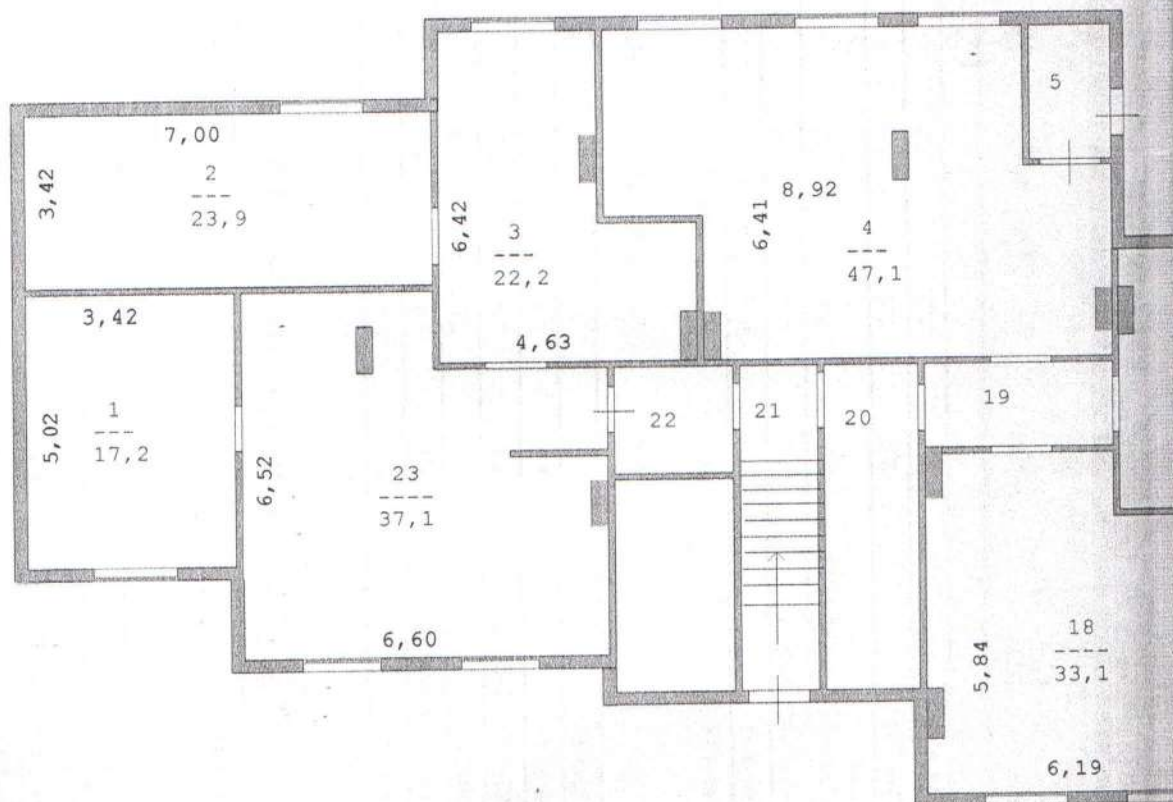

Цокольный этаж

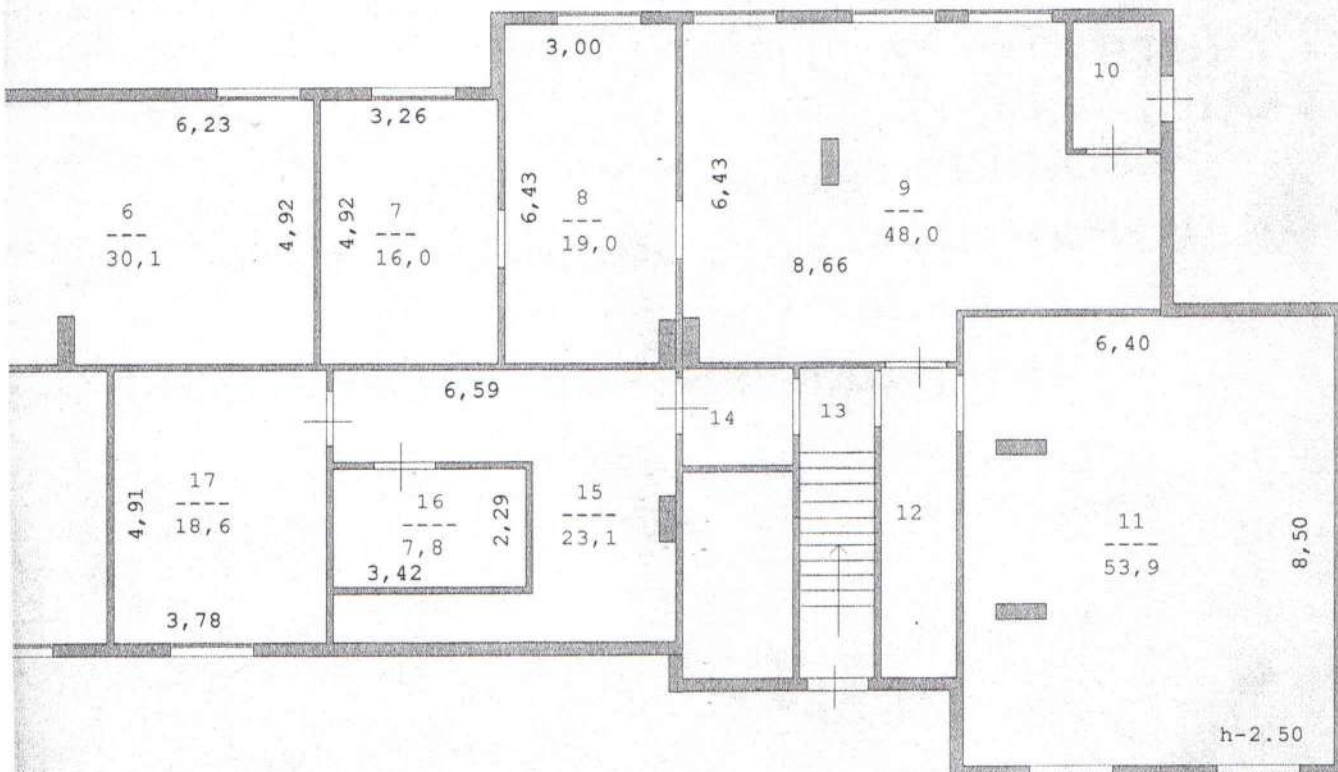

Российская Федерация
Тюменская область
Ханты - Мансийский Автономный округ – Югра
г.Когалым

Лист №	Поэтажный план здания «Многоквартирный жилой дом», расположенного по адресу: ул. Градостроителей, 2А г. Когалым		Масштаб 1:150
Дата	Исполнитель	Ф.И.О	Подпись
27.11.2015г.	Кадастровый инженер	Апоенко А.В.	

Литера по плану	Этаж	№ помещения (квартиры)	№ по плану здания комнат, кухни, коридоры	Назначение помещений: жилая комната, кухня и т.д.	Формула подсчета площади частей помещения	Площадь					Высота помещений по внутреннему обмеру (м)	Площадь общего пользования	Помещения общественного назначения
						Общая	Квартиры (кв.м.)	жилая (кв.м.)	из нее подсобная (кв.м.)	лодж, балконов, терас, веранд			
A	1	4	2	Жилая	3,27*3,26	10,7	10,7	10,7			2,55		
		3	3	Кухня	3,45*2,31-1,58*0,31	7,5	7,5		7,5				
		4	4	Коридор	3,47*3,43-2,02*1,0	9,9	9,9		9,9				
		5	5	Коридор	1,15*1,63	1,9	1,9		1,9				
		6	6	Ванная	1,74*1,59	2,8	2,8		2,8				
		7	7	Туалет	1,47*0,91	1,3	1,3		1,3				
		8	8	лоджия	3,02*1,31					4,0			
Итого													
A	1	5	1	Жилая	4,92*2,83	13,9	13,9	13,9			2,55	0,0	0,0
		2	2	Жилая	3,45*4,92	17,0	17,0	17,0					
		3	3	Кухня	3,44*2,98-0,31*1,86	9,7	9,7		9,7				
		4	4	Коридор	1,84*2,77	5,1	5,1		5,1				
		5	5	Ванная	1,53*1,76	2,7	2,7		2,7				
		6	6	Туалет	1,19*0,92	1,1	1,1		1,1				
Итого													
A	1	46	1	Жилая	3,45*4,92	17,0	17,0	17,0			2,55	0,0	0,0
		2	2	Жилая	2,96*3,62	10,7	10,7	10,7					
		3	3	Кухня	3,04*3,31-0,3*1,39	9,6	9,6		9,6				
		4	4	Коридор	3,04*1,54+1,20*2,69	7,9	7,9		7,9				
		5	5	Ванная	1,78*1,69-0,65*0,30	2,8	2,8		2,8				
		6	6	Туалет	1,15*0,92	1,1	1,1		1,1				
		7	7	лоджия	3,30*1,31					4,3			
Итого													
A	1	47	1	Жилая	3,46*5,53	19,1	19,1	19,1			2,55	0,0	0,0
		2	2	Жилая	2,69*3,62	9,7	9,7	9,7					
		3	3	Кухня	3,61*2,22-0,30*1,42	7,6	7,6		7,6				
		4	4	Коридор	3,20*2,69-0,29*0,28-0,12*0,96	8,4	8,4		8,4				

Литера по плану	Этаж	№ помещения (квартиры)	№ по плану	Комната, кухня, ванная, коридор, инвентарь, кладовая, туалет, кухня и т.д.	Площадь помещений, входящих в состав помещений	Площадь				Высота помещений по внутреннему обмеру (м)	Площадь общего пользования	Помещения общественного назначения
						Общая	Квартиры (кв.м.)	жилая (кв.м.)	из неё подсобная (кв.м.)			
А	1	47	5	Ванная	1,69*1,78-0,62*0,30	2,8	2,8			2,8		
		6	Туалет	1,15*0,92		1,1	1,1			1,1		
		7	лоджия	1,31*3,30							2,55	
											4,3	
Итого												
А	1	48	1	Жилая	3,44*4,97	17,1	17,1	17,1		17,1	4,3	0,0
		2	Жилая	3,42*3,46		11,8	11,8	11,8			2,55	
		3	Кухня	2,68*2,87-1,34*0,18		7,5	7,5		7,5			
		4	Коридор	1,25*3,61+2,25*2,87		11,0	11,0			11,0		
		5	Ванная	1,52*1,79		2,7	2,7			2,7		
		6	Туалет	1,52*0,92		1,4	1,4			1,4		
		7	лоджия	2,43*1,30							3,2	

Итого												
Итого по этажу 1												
А	2	6	1	Жилая	3,43*5,03	17,3	17,3	17,3			2,55	0,0
		2	Жилая	3,47*3,12		10,8	10,8					0,0
		3	Кухня	3,04*3,13-0,32*1,42-0,08*1,77		8,9	8,9		8,9			
		4	Коридор	1,62*4,85		7,9	7,9		7,9			
		5	Ванная	2,12*1,53		3,2	3,2			3,2		
		6	Туалет	1,53*0,93		1,4	1,4			1,4		
		7	лоджия								4,3	
Итого												
А	2	7	1	Жилая	4,11*3,33	13,7	13,7	13,7			4,3	0,0
		2	Жилая	2,73*3,33		9,1	9,1	9,1			2,55	
		3	Кухня	3,44*2,74-1,50*0,31		9,0	9,0			9,0		
		4	Коридор	2,80*2,83		7,9	7,9			7,9		
		5	Ванная	1,82*1,76-0,35*0,87		2,9	2,9			2,9		

Литера по плану	Этаж	№ помещения (квартиры)	№ по плану здания	помещения: жилая комната, кухня и т.п.	частей помещений:	Площадь					Высота помещений по внутреннему обмеру (м.)	Площадь общего пользования	Помещения общественного назначения
						Общая	Квартиры (кв.м.)	жилая (кв.м.)	из неё подсобная (кв.м.)	лодж, балконов, терас, веранд			
A	2	7	6	Туалет	0,91*1,45	1,3	1,3	1,3	1,3	4,3	2,55		
			7	лоджия									

Итого

A	2	8	1	Жилая	3,44*4,88	43,9	43,9	22,8	21,1	4,3		0,0	0,0
		2		Жилая	2,96*3,41	16,8	16,8	16,8			2,55		
		3		Кухня	2,26*3,43-1,38*0,27	10,1	10,1	10,1					
		4		Коридор	2,24*1,42+1,32*2,82+2,14*1,13	7,4	7,4		7,4				
		5		Ванная	1,59*1,73	9,3	9,3		9,3				
		6		Туалет	1,42*0,93	2,8	2,8		2,8				
		7		лоджия		1,3	1,3		1,3	4,3			

Итого

A	2	9	1	Жилая	4,96*3,04	47,7	47,7	26,9	20,8	4,3		0,0	0,0
		2		Жилая	3,27*3,26	15,1	15,1	15,1			2,55		
		3		Кухня	3,45*2,31-1,58*0,31	10,7	10,7	10,7					
		4		Коридор	3,47*3,43-2,02*1,0	7,5	7,5		7,5				
		5		Коридор	1,15*1,63	9,9	9,9		9,9				
		6		Ванная	1,74*1,59	1,9	1,9		1,9				
		7		Туалет	1,47*0,91	2,8	2,8		2,8				
		8		лоджия		1,3	1,3		1,3	4,0			

Итого

A	2	10	1	Жилая	4,92*2,83	49,2	49,2	25,8	23,4	4,0		0,0	0,0
		2		Жилая	3,45*4,92	13,9	13,9	13,9			2,55		
		3		Кухня	3,44*2,98-0,31*1,86	17,0	17,0	17,0					
		4		Коридор	1,84*2,77	9,7	9,7		9,7				
		5		Ванная	1,53*1,76	5,1	5,1		5,1				
		6		Туалет	1,19*0,92	2,7	2,7		2,7				
						1,1	1,1		1,1				

Литера по плану	Этаж	№ помещения (квартиры)	№ по плану здания комнат, кухни, коридора и т.п.	Назначение частей помещений: жилая комната, кухня и т.п.	Формула подсчета площади частей помещений:	Площадь					Высота помещений по внутреннему обмеру (м.)	Площадь общего пользования	Помещения общественного назначения
						Общая	Квартиры (кв.м.)	из нее		лодж, балконов, терас, веранд			
								жилая (кв.м.)	подсобная (кв.м.)				

Итого

49,5 49,5 30,9 18,6 0,0 0,0 0,0

A	2	49	1	Жилая	3,45*4,92	17,0	17,0	17,0		2,55		
		2	2	Жилая	2,96*3,62	10,7	10,7	10,7				
		3	3	Кухня	3,04*3,31-0,3*1,39	9,6	9,6		9,6			
		4	4	Коридор	3,04*1,54+1,20*2,69	7,9	7,9		7,9			
		5	5	Ванная	1,78*1,69-0,65*0,30	2,8	2,8		2,8			
		6	6	Туалет	1,15*0,92	1,1	1,1		1,1			
		7	7	лоджия	3,30*1,31					4,3		

Итого

49,1 49,1 27,7 21,4 4,3 0,0 0,0

A	2	50	1	Жилая	3,46*5,53	19,1	19,1	19,1		2,55		
		2	2	Жилая	2,69*3,62	9,7	9,7	9,7				
		3	3	Кухня	3,61*2,22-0,3*1,42	7,6	7,6		7,6			
		4	4	Коридор	3,20*2,69-0,29*0,28-0,12*0,96	8,4	8,4		8,4			
		5	5	Ванная	1,69*1,78-0,62*0,30	2,8	2,8		2,8			
		6	6	Туалет	1,15*0,92	1,1	1,1		1,1			
		7	7	лоджия	1,31*3,30					4,3		

Итого

48,7 48,7 28,8 19,9 4,3 0,0 0,0

A	2	51	1	Жилая	3,44*4,97	17,1	17,1	17,1		2,55		
		2	2	Жилая	3,42*3,46	11,8	11,8	11,8				
		3	3	Кухня	2,68*2,87-1,34*0,18	7,5	7,5		7,5			
		4	4	Коридор	1,25*3,61+2,25*2,87	11,0	11,0		11,0			
		5	5	Ванная	1,52*1,79	2,7	2,7		2,7			
		6	6	Туалет	1,52*0,92	1,4	1,4		1,4			
		7	7	лоджия	2,43*1,30					3,2		

Итого

51,5 51,5 28,9 22,6 3,2 0,0 0,0

Литера по плану	Этаж	№ помещения (квартиры)	№ по плану здания	Назначение частей помещений: жилая комната, кухня и т.п.	Формула подсчета площади частей помещений:	Площадь				Высота помещений по внутреннему обмеру (м.)	Площадь общего пользования	Помещения общественного назначения
						Общая	Квартиры (кв.м.)	из неё	подсобная (кв.м.)			
									лодж, балконов, терас, веранд			
Итого по этажу 2												
A	3	11	1	Жилая	3,43*5,03	389,1	389,1	219,9	169,2	28,7	0,0	0,0
			2	Жилая	3,47*3,12	17,3	17,3	10,8	10,8	2,55		
			3	Кухня	3,04*3,13-0,32*1,42-0,08*1,77	8,9	8,9	8,9	8,9			
			4	Коридор	1,62*4,85	7,9	7,9	7,9	7,9			
			5	Ванная	2,12*1,53	3,2	3,2	3,2	3,2			
			6	Туалет	1,53*0,93	1,4	1,4	1,4	1,4			
			7	лоджия						4,3		
Итого												
						49,5	49,5	28,1	21,4	4,3	0,0	0,0
A	3	12	1	Жилая	4,11*3,33	13,7	13,7	13,7	13,7	2,55		
			2	Жилая	2,73*3,33	9,1	9,1	9,1	9,1			
			3	Кухня	3,44*2,74-1,50*0,31	9,0	9,0	9,0	9,0			
			4	Коридор	2,80*2,83	7,9	7,9	7,9	7,9			
			5	Ванная	1,82*1,76-0,35*0,87	2,9	2,9	2,9	2,9			
			6	Туалет	0,91*1,45	1,3	1,3	1,3	1,3			
			7	лоджия						4,3		
Итого												
						43,9	43,9	22,8	21,1	4,3	0,0	0,0
A	3	13	1	Жилая	3,44*4,88	16,8	16,8	16,8	16,8	2,55		
			2	Жилая	2,96*3,41	10,1	10,1	10,1	10,1			
			3	Кухня	2,26*3,43-1,38*0,27	7,4	7,4	7,4	7,4			
			4	Коридор	2,24*1,42+1,32*2,82+2,14*1,13	9,3	9,3	9,3	9,3			
			5	Ванная	1,59*1,73	2,8	2,8	2,8	2,8			
			6	Туалет	1,42*0,93	1,3	1,3	1,3	1,3			
			7	лоджия						4,3		
Итого												
						47,7	47,7	26,9	20,8	4,3	0,0	0,0
A	3	14	1	Жилая	4,96*3,04	15,1	15,1	15,1	15,1	2,55		

Литера по плану	Этаж	№ помещения (квартиры)	№ по плану здания комнат, кухни, коридор и т.п.	Назначение частей помещений: жилая комната, кухня и т.п.	Формула подсчета площади частей помещений	Площадь					Высота помещений по внутреннему обмеру (м.)	Площадь общего пользования	Помещения общественного назначения
						Общая	Квартиры (кв.м.)	жилая (кв.м.)	из неё подсобная (кв.м.)	лодж, балконов, терас, веранд			
А	3	14	2	Жилая	3,27*3,26	10,7	10,7	10,7			2,55		
		3	3	Кухня	3,45*2,31-1,58*0,31	7,5	7,5		7,5				
		4	4	Коридор	3,47*3,43-2,02*1,0	9,9	9,9		9,9				
		5	5	Коридор	1,15*1,63	1,9	1,9		1,9				
		6	6	Ванная	1,74*1,59	2,8	2,8		2,8				
		7	7	Туалет	1,47*0,91	1,3	1,3		1,3				
		8		лоджия						4,0			
	Итого												
А	3	15	1	Жилая	4,92*2,83	13,9	13,9	13,9			2,55	0,0	0,0
		2	2	Жилая	3,45*4,92	17,0	17,0	17,0					
		3	3	Кухня	3,44*2,98-0,31*1,86	9,7	9,7		9,7				
		4	4	Коридор	1,84*2,77	5,1	5,1		5,1				
		5	5	Ванная	1,53*1,76	2,7	2,7		2,7				
		6	6	Туалет	1,19*0,92	1,1	1,1		1,1				
	Итого												
А	3	52	1	Жилая	3,45*4,92	17,0	17,0	17,0			2,55	0,0	0,0
		2	2	Жилая	2,96*3,62	10,7	10,7	10,7					
		3	3	Кухня	3,04*3,31-0,3*1,39	9,6	9,6		9,6				
		4	4	Коридор	3,04*1,54+1,20*2,69	7,9	7,9		7,9				
		5	5	Ванная	1,78*1,69-0,65*0,3	2,8	2,8		2,8				
		6	6	Туалет	1,15*0,92	1,1	1,1		1,1				
		7		лоджия	3,30*1,31					4,3			
	Итого												
А	3	53	1	Жилая	3,46*5,53	19,1	19,1	19,1			2,55	0,0	0,0
		2	2	Жилая	2,69*3,62	9,7	9,7		9,7				
		3	3	Кухня	3,61*2,22-0,3*1,42	7,6	7,6		7,6				
		4	4	Коридор	3,20*2,69-0,29*0,28-0,12*0,96	8,4	8,4		8,4				

Литера по плану	Этаж	№ помещения (квартиры)	№ по плану здания и по этажу	Назначение частей помещений: жилая комната, кухня и т.п.	Формула подсчета площади частей помещения:	Площадь				Высота помещений по внутреннему обмеру (м.)	Площадь общего пользования	Помещения общественного назначения
						Общая	Квартиры (кв.м.)	жилая (кв.м.)	из неё подсобная (кв.м.)			
A	3	53	5	Ванная	1,69*1,78-0,62*0,3	2,8	2,8	2,8	2,8	2,55		
			6	Туалет	1,15*0,92	1,1	1,1	1,1	1,1			
			7	лоджия	1,31*3,30					4,3		
Итого												
A	3	54	1	Жилая	3,44*4,97	17,1	17,1	17,1	17,1	2,55	0,0	0,0
			2	Жилая	3,42*3,46	11,8	11,8	11,8	11,8			
			3	Кухня	2,68*2,87-1,34*0,18	7,5	7,5		7,5			
			4	Коридор	1,25*3,61+2,25*2,87	11,0	11,0		11,0			
			5	Ванная	1,52*1,79	2,7	2,7		2,7			
			6	Туалет	1,52*0,92	1,4	1,4		1,4			
			7	лоджия	2,43*1,30				3,2			
Итого												
Итого по этажу 3												
A	4	16	1	Жилая	3,43*5,03	17,3	17,3	17,3	17,3	2,55	0,0	0,0
			2	Жилая	3,47*3,12	10,8	10,8	10,8	10,8			
			3	Кухня		8,9	8,9		8,9			
			4	Коридор		7,9	7,9		7,9			
			5	Ванная		3,2	3,2		3,2			
			6	Туалет		1,4	1,4		1,4			
			7	лоджия					4,3			
Итого												
A	4	17	1	Жилая	4,11*3,33	13,7	13,7	13,7	13,7	2,55	0,0	0,0
			2	Жилая	2,73*3,33	9,1	9,1	9,1	9,1			
			3	Кухня		9,0	9,0		9,0			
			4	Коридор		7,9	7,9		7,9			
			5	Ванная		2,9	2,9		2,9			
			6	Туалет		1,3	1,3		1,3			

Литера по плану	Этаж	№ помещения (квартиры)	№ по плану здания квартиры, коридор и т.п.	Назначение частей помещений: жилая комната, кухня и т.п.	Формула подсчета площади частей помещения:	Площадь				Высота помещений по внутреннему обмеру (м.)	Площадь общего пользования	Помещения общественного назначения
						Общая	Квартиры (кв.м.)	жилая (кв.м.)	из нее подсобная (кв.м.)			
А	4	17	7	лоджия						4,3	2,55	
	Итого											
	4	18	1	Жилая	3,44*4,88	43,9	43,9	22,8	21,1	4,3	0,0	0,0
						16,8	16,8	16,8				
			2	Жилая	2,96*3,41	10,1	10,1	10,1				
			3	Кухня		7,4	7,4		7,4			
			4	Коридор		9,3	9,3		9,3			
			5	Ванная		2,8	2,8		2,8			
			6	Туалет		1,0	1,0		1,0			
			7	лоджия						4,3		
	Итого											
	4	19	1	Жилая	4,96*3,04	47,4	47,4	26,9	20,5	4,3	0,0	0,0
			2	Жилая	3,27*3,26	15,1	15,1	15,1				
			3	Кухня		10,7	10,7	10,7				
			4	Коридор		7,5	7,5		7,5			
			5	Коридор		9,9	9,9		9,9			
			6	Ванная		1,9	1,9		1,9			
			7	Туалет		2,8	2,8		2,8			
			8	лоджия		1,3	1,3		1,3			
										4,0		
	Итого											
	4	20	1	Жилая	4,92*2,83	49,2	49,2	25,8	23,4	4,0	0,0	0,0
			2	Жилая	3,45*4,92	13,9	13,9	13,9				
			3	Кухня		17,0	17,0	17,0				
			4	Коридор		9,7	9,7		9,7			
			5	Ванная		5,1	5,1		5,1			
			6	Туалет		2,7	2,7		2,7			
						1,1	1,1		1,1			
	Итого											
						49,5	49,5	30,9	18,6	0,0	0,0	0,0

[illegible]

Итого	49,1	49,1	27,7	21,4	4,3	0,0
-------	------	------	------	------	-----	-----

A	4	56	1	Жилая	3,46*5,53	19,1	19,1	19,1	19,1	2,55
			2	Жилая	2,69*3,62	9,7	9,7	9,7	9,7	
			3	Кухня		7,6	7,6		7,6	
			4	Коридор		8,4	8,4		8,4	
			5	Ванная		2,8	2,8		2,8	
			6	Туалет		1,1	1,1		1,1	
			7	лоджия						4,3

Итого	48,7	48,7	28,8	19,9	4,3	0,0	0,0
-------	------	------	------	------	-----	-----	-----

A	4	57	1	Жилая	3,44*4,97	17,1	17,1	17,1	17,1	2,55
			2	Жилая	3,42*3,46	11,8	11,8	11,8		
			3	Кухня		7,5	7,5	7,5		
			4	Коридор		11,0	11,0	11,0		
			5	Ванная		2,7	2,7	2,7		
			6	Туалет		1,4	1,4	1,4		
			7	лоджия					3,2	

Итого	51,5	51,5	28,9	22,6	3,2	0,0
-------	------	------	------	------	-----	-----

	А	5	21	1	Жилая	Итого по этажу	4	388,8	388,8	219,9	168,9	28,7	0,0	0,0
								3,43*5,03	17,3	17,3	17,3	2,55		
				2	Жилая			3,47*3,12	10,8	10,8	10,8			

Литера по плану	Этаж	№ помещения (квартиры)	№ по плану здания комнат, корид., лодж. и т.п.	Назначение частей помещений: жилая комната, кухня и т.п.	Формула подсчета площади частей помещения:	Площадь					Высота помещений по внутреннему обмеру (м.)	Площадь общего пользования	Помещения общественного назначения
						Общая	Квартиры (кв.м.)	жилая (кв.м.)	подсобная (кв.м.)	из нее лодж, балконов, терас, веранд			
А	4	55	1	Жилая	3,45*4,92	17,0	17,0	17,0	17,0		2,55		
			2	Жилая	2,96*3,62	10,7	10,7	10,7					
			3	Кухня		9,6	9,6			9,6			
			4	Коридор		7,9	7,9			7,9			
			5	Ванная		2,8	2,8			2,8			
			6	Туалет		1,1	1,1			1,1			
			7	лоджия						4,3			
Итого													
А	4	56	1	Жилая	3,46*5,53	19,1	19,1	19,1	19,1		2,55	0,0	0,0
			2	Жилая	2,69*3,62	9,7	9,7	9,7					
			3	Кухня		7,6	7,6			7,6			
			4	Коридор		8,4	8,4			8,4			
			5	Ванная		2,8	2,8			2,8			
			6	Туалет		1,1	1,1			1,1			
			7	лоджия						4,3			
Итого													
А	4	57	1	Жилая	3,44*4,97	17,1	17,1	17,1	17,1		2,55	0,0	0,0
			2	Жилая	3,42*3,46	11,8	11,8	11,8					
			3	Кухня		7,5	7,5			7,5			
			4	Коридор		11,0	11,0			11,0			
			5	Ванная		2,7	2,7			2,7			
			6	Туалет		1,4	1,4			1,4			
			7	лоджия						3,2			
Итого													
Итого по этажу 4													
А	5	21	1	Жилая	3,43*5,03	17,3	17,3	17,3			2,55	0,0	0,0
			2	Жилая	3,47*3,12	10,8	10,8	10,8					

Литера по плану	Этаж	№ помещения (квартиры)	№ по плану здания	Назначение частей помещений: жилая комната, кухня и т.п.	Формула подсчета площади частей помещения:	Площадь					Высота помещений по внутреннему обмеру (м.)	Площадь общего пользования	Помещения общественного назначения
						Общая	Квартиры (кв.м.)	из неё		лодж, балконов, терас, веранд			
								жилая (кв.м.)	подсобная (кв.м.)				
A	5	21	3	Кухня		8,9	8,9			8,9	2,55		
		4		Коридор		7,9	7,9			7,9			
		5		Ванная		3,2	3,2			3,2			
		6		Туалет		1,4	1,4			1,4			
		7		лоджия						4,3			
Итого													
A	5	22	1	Жилая	4,11*3,33	13,7	13,7	13,7			2,55		0,0
		2		Жилая	2,73*3,33	9,1	9,1	9,1					
		3		Кухня		9,0	9,0			9,0			
		4		Коридор		7,9	7,9			7,9			
		5		Ванная		2,9	2,9			2,9			
		6		Туалет		1,3	1,3			1,3			
		7		лоджия						4,3			
Итого													
A	5	23	1	Жилая	3,44*4,88	16,8	16,8	16,8			2,55		0,0
		2		Жилая	2,96*3,41	10,1	10,1	10,1					
		3		Кухня		7,4	7,4			7,4			
		4		Коридор		9,3	9,3			9,3			
		5		Ванная		2,8	2,8			2,8			
		6		Туалет		1,3	1,3			1,3			
		7		лоджия						4,3			
Итого													
A	5	24	1	Жилая	4,96*3,04	15,1	15,1	15,1			2,55		0,0
		2		Жилая	3,27*3,26	10,7	10,7	10,7					
		3		Кухня		7,5	7,5			7,5			
		4		Коридор		9,9	9,9			9,9			
		5		Коридор		1,9	1,9			1,9			

Литера по плану	Этаж	№ помещения (квартиры)	№ по плану здания	комнат, кухни, коридоры и т.п.	комната, кухни и т.п.	частей помещений:	Общая	Квартиры (кв.м.)	из неё		лодж, балконов, терас, веранд	Высота помещений по внутреннему обмеру (м)	Площадь общего пользования	Помещения общественного назначения
									жилая (кв.м.)	подсобная (кв.м.)				
A	5	24	6	Ванная			2,8	2,8	2,8	2,8	2,55			
		7		Туалет			1,3	1,3						
		8		лоджия										

Итого

А	5	25	1	Жилая	4,92*2,83	49,2	49,2	25,8	23,4	4,0	0,0	0,0	2,55		0,0
		2	Жилая	3,45*4,92		13,9	13,9	13,9							
		3	Кухня			17,0	17,0	17,0					2,55		
		4	Коридор			9,7	9,7		9,7						
		5	Ванная			5,1	5,1		5,1						
		6	Туалет			2,7	2,7		2,7						
						1,1	1,1		1,1						

Итого

А	5	58	1	Жилая	3,45*4,92	49,5	49,5	30,9	18,6	0,0	0,0	0,0			0,0
		2	Жилая	2,96*3,62		17,0	17,0	17,0					2,55		
		3	Кухня			10,7	10,7	10,7							
		4	Коридор			9,6	9,6		9,6						
		5	Ванная			7,9	7,9		7,9						
		6	Туалет			2,8	2,8		2,8						
		7	лоджия			1,1	1,1		1,1						
										4,3					

Итого

А	5	59	1	Жилая	3,46*5,53	49,1	49,1	27,7	21,4	4,3	0,0	0,0			0,0
		2	Жилая	2,69*3,62		19,1	19,1	19,1					2,55		
		3	Кухня			9,7	9,7	9,7							
		4	Коридор			7,6	7,6		7,6						
		5	Ванная			8,4	8,4		8,4						
		6	Туалет			2,8	2,8		2,8						
		7	лоджия			1,1	1,1		1,1						
										4,3					

Литера по плану	Этаж	№ помещения (квартиры)	№ по плану здания комнат, кухни, корид и т.п.	Назначение частей помещения: жилая комната, кухня и т.п.	Формулы подсчета площади частей помещения:	Площадь					Высота помещений по внутреннему обмеру (м.)	Площадь общего пользования	Помещения общественного назначения
						Общая	Квартиры (кв.м.)	из неё	подсобная (кв.м.)	лодж, балконов, терас, веранд			

Итого

A	5	60	1	Жилая	3,44*4,97	48,7	48,7	28,8	19,9	4,3		0,0	0,0
			2	Жилая	3,42*3,46	17,1	17,1	17,1			2,55		
			3	Кухня		11,8	11,8	11,8					
			4	Коридор		7,5	7,5		7,5				
			5	Ванная		11,0	11,0		11,0				
			6	Туалет		2,7	2,7		2,7				
			7	лоджия		1,4	1,4		1,4				
										3,2			

Итого

Итого по этажу 5

A	6	26	1	Жилая	3,43*5,03	51,5	51,5	28,9	22,6	3,2		0,0	0,0
			2	Жилая	3,47*3,12	389,1	389,1	219,9	169,2	28,7		0,0	0,0
			3	Кухня		17,3	17,3	17,3			2,55		
			4	Коридор		10,8	10,8	10,8					
			5	Ванная		8,9	8,9		8,9				
			6	Туалет		7,9	7,9		7,9				
			7	лоджия		3,2	3,2		3,2				
						1,4	1,4		1,4				
										4,3			

Итого

A	6	27	1	Жилая	4,11*3,33	49,5	49,5	28,1	21,4	4,3		0,0	0,0
			2	Жилая	2,73*3,33	13,7	13,7	13,7			2,55		
			3	Кухня		9,1	9,1	9,1					
			4	Коридор		9,0	9,0		9,0				
			5	Ванная		7,9	7,9		7,9				
			6	Туалет		2,9	2,9		2,9				
			7	лоджия		1,3	1,3		1,3				
										4,3			

Итого

						43,9	43,9	22,8	21,1	4,3		0,0	0,0
--	--	--	--	--	--	------	------	------	------	-----	--	-----	-----

Литера по плану	Этаж	№ помещения (квартиры)	№ по плану здания	Назначение частей помещений: жилая комната, кухня и т.п.	Формула подсчета площади частей помещений:	Площадь					Высота помещений по внутреннему обмеру (м.)	Площадь общего пользования	Помещения общественного назначения
						Общая	Квартиры (кв.м.)	из неё	подсобная (кв.м.)	лодж, балконов, терас, веранд			
А	6	28	1	Жилая	3,44*4,88	16,8	16,8	16,8	16,8		2,55		
			2	Жилая	2,96*3,41	10,1	10,1	10,1	10,1				
			3	Кухня		7,4	7,4		7,4				
			4	Коридор		9,3	9,3		9,3				
			5	Ванная		2,8	2,8		2,8				
			6	Туалет		1,3	1,3		1,3				
			7	лоджия						4,3			
Итого													
A	6	29	1	Жилая	4,96*3,04	47,7	47,7	26,9	20,8	4,3	2,55	0,0	0,0
			2	Жилая	3,27*3,26	10,7	10,7	10,7	10,7				
			3	Кухня		7,5	7,5		7,5				
			4	Коридор		9,9	9,9		9,9				
			5	Коридор		1,9	1,9		1,9				
			6	Ванная		2,8	2,8		2,8				
			7	Туалет		1,3	1,3		1,3				
			8	лоджия						4,0			
Итого													
A	6	30	1	Жилая	4,92*2,83	49,2	49,2	25,8	23,4	4,0	2,55	0,0	0,0
			2	Жилая	3,45*4,92	17,0	17,0	17,0	17,0				
			3	Кухня		9,7	9,7		9,7				
			4	Коридор		5,1	5,1		5,1				
			5	Ванная		2,7	2,7		2,7				
			6	Туалет		1,1	1,1		1,1				
Итого													
A	6	61	1	Жилая	3,45*4,92	49,5	49,5	30,9	18,6	0,0	2,55	0,0	0,0
			2	Жилая	2,96*3,62	17,0	17,0	17,0	17,0				
			3	Кухня		10,7	10,7	10,7	10,7				
						9,6	9,6		9,6				

Литера по плану	Этаж	№ помещения (квартира)	№ по плану здания	комнат, кухня и т.п.	частей помещения:	Общая	Квартиры (кв.м.)	жилая (кв.м.)	подсобная (кв.м.)	из неё	лодж, балконов, терас, веранд	Высота помещений по внутреннему обмеру (м.)	площадь общего пользования	помещения общественного назначения
A	6	61	4	Коридор		7,9	7,9			7,9		2,55		
		5		Ванная		2,8	2,8			2,8				
		6		Туалет		1,1	1,1			1,1				
		7		лоджия							4,3			

Итого

A	6	62	1	Жилая	3,46*5,53	49,1	49,1	27,7	21,4	4,3		0,0	0,0	
		2		Жилая	2,69*3,62	19,1	19,1	19,1				2,55		
		3		Кухня		9,7	9,7	9,7						
		4		Коридор		7,6	7,6			7,6				
		5		Ванная		8,4	8,4			8,4				
		6		Туалет		2,8	2,8			2,8				
		7		лоджия		1,1	1,1			1,1	4,3			

Итого

A	6	63	1	Жилая	3,44*4,97	48,7	48,7	28,8	19,9	4,3		0,0	0,0	
		2		Жилая	3,42*3,46	17,1	17,1	17,1				2,55		
		3		Кухня		11,8	11,8	11,8						
		4		Коридор		7,5	7,5			7,5				
		5		Ванная		11,0	11,0			11,0				
		6		Туалет		2,7	2,7			2,7				
		7		лоджия		1,4	1,4			1,4	3,2			

Итого

Итого по этажу 6

A	7	31	1	Жилая	3,43*5,03	51,5	51,5	28,9	22,6	3,2		0,0	0,0	
		2		Жилая	3,47*3,12	389,1	389,1	219,9	169,2	28,7		0,0	0,0	
		3		Кухня		17,3	17,3	17,3				2,55		
		4		Коридор		10,8	10,8	10,8						
		5		Ванная		8,9	8,9			8,9				
						7,9	7,9			7,9				
						3,2	3,2			3,2				

Литера по плану	Этаж	№ помещения (квартиры)	№ по плану здания	комнат, кухни и корид.	комната, кухня и т.п.	общая площадь	Общая	Квартиры (кв.м.)	из неё		лодж, балконов, терас, веранд	Высота помещений по внутреннему обмеру (м)	пользования	общественного назначения
				комнат, кухни, корид.				(кв.м.)	жилая (кв.м.)	подсобная (кв.м.)				

Итого

49,2 49,2 25,8 23,4 4,0 0,0 0,0

A	7	35	1	Жилая	4,92*2,83		13,9	13,9	13,9			2,55		
			2	Жилая	3,45*4,92		17,0	17,0	17,0					
			3	Кухня			9,7	9,7		9,7				
			4	Коридор			5,1	5,1						
			5	Ванная			2,7	2,7						
			6	Туалет			1,1	1,1		1,1				

Итого

49,5 49,5 30,9 18,6 0,0 0,0 0,0

A	7	64	1	Жилая	3,45*4,92		17,0	17,0	17,0			2,55		
			2	Жилая	2,96*3,62		10,7	10,7	10,7					
			3	Кухня			9,6	9,6		9,6				
			4	Коридор			7,9	7,9						
			5	Ванная			2,8	2,8		2,8				
			6	Туалет			1,1	1,1		1,1				
			7	лоджия						4,3				

Итого

49,1 49,1 27,7 21,4 4,3 0,0 0,0

A	7	65	1	Жилая	3,46*5,53		19,1	19,1	19,1			2,55		
			2	Жилая	2,69*3,62		9,7	9,7	9,7					
			3	Кухня			7,6	7,6		7,6				
			4	Коридор			8,4	8,4		8,4				
			5	Ванная			2,8	2,8		2,8				
			6	Туалет			1,1	1,1		1,1				
			7	лоджия						4,3				

Итого

48,7 48,7 28,8 19,9 4,3 0,0 0,0

A	7	66	1	Жилая	3,44*4,97		17,1	17,1	17,1			2,55		
			2	Жилая	3,42*3,46		11,8	11,8	11,8					

Литера по плану	Этаж	№ помещения (квартиры)	№ по плану здания	Назначение частей помещений: жилая комната, кухня и т.п.	Формула подсчета площади частей помещения:	Площадь				Высота помещений по внутреннему обмеру (м.)	Площадь общего пользования	Помещения общественного назначения
						Общая	Квартиры (кв.м.)	жилая (кв.м.)	из неё подсобная (кв.м.)			
A	7	66	3	Кухня		7,5	7,5		7,5	2,55		
		4		Коридор		11,0	11,0		11,0			
		5		Ванная		2,7	2,7		2,7			
		6		Туалет		1,4	1,4		1,4			
		7		лоджия					3,2			

Итого

Итого по этажу 7

A	8	36	1	Жилая	3,43*5,03	17,3	17,3	17,3		2,55	0,0	0,0
		2		Жилая	3,47*3,12	10,8	10,8	10,8				
		3		Кухня		8,9	8,9		8,9			
		4		Коридор		7,9	7,9		7,9			
		5		Ванная		3,2	3,2		3,2			
		6		Туалет		1,4	1,4		1,4			
		7		лоджия					4,3			

Итого

A	8	37	1	Жилая	4,11*3,33	13,7	13,7	13,7		2,55	0,0	0,0
		2		Жилая	2,73*3,33	9,1	9,1	9,1				
		3		Кухня		9,0	9,0		9,0			
		4		Коридор		7,9	7,9		7,9			
		5		Ванная		2,9	2,9		2,9			
		6		Туалет		1,3	1,3		1,3			
		7		лоджия					4,3			

Итого

A	8	38	1	Жилая	3,44*4,88	16,8	16,8	16,8		2,55	0,0	0,0
		2		Жилая	2,96*3,41	10,1	10,1	10,1				
		3		Кухня		7,4	7,4		7,4			
		4		Коридор		9,3	9,3		9,3			

Литера по плану	Этаж	№ помещения (квартиры)	№ по плану здания	Назначение частей помещений: жилая комната, кухня и т.п.	Формула подсчета площади частей помещения:	Площадь					Высота помещений по внутреннему обмеру (м.)	Площадь общего пользования	Помещения общественного назначения
						Общая	Квартиры (кв.м.)	жилая (кв.м.)	из неё (кв.м.)	лодж, балконов, терас, веранд			
А	8	38	5	Ванная		2,8	2,8				2,55		
		6		Туалет		1,3	1,3						
		7		лоджия						4,3			

Итого

А	8	39	1	Жилая	4,96*3,04	47,7	47,7	15,1	15,1	4,3	2,55	0,0	0,0
		2		Жилая	3,27*3,26	10,7	10,7	10,7	10,7				
		3		Кухня		7,5	7,5			7,5			
		4		Коридор		9,9	9,9			9,9			
		5		Коридор		1,9	1,9			1,9			
		6		Ванная		2,8	2,8			2,8			
		7		Туалет		1,3	1,3			1,3			
		8		лоджия						4,0			

Итого

А	8	40	1	Жилая	4,92*2,83	49,2	49,2	13,9	13,9	4,0	2,55	0,0	0,0
		2		Жилая	3,45*4,92	17,0	17,0	17,0	17,0				
		3		Кухня		9,7	9,7			9,7			
		4		Коридор		5,1	5,1			5,1			
		5		Ванная		2,7	2,7			2,7			
		6		Туалет		1,1	1,1			1,1			

Итого

А	8	67	1	Жилая	3,45*4,92	49,5	49,5	17,0	17,0	0,0	2,55	0,0	0,0
		2		Жилая	2,96*3,62	10,7	10,7	10,7	10,7				
		3		Кухня		9,6	9,6			9,6			
		4		Коридор		7,9	7,9			7,9			
		5		Ванная		2,8	2,8			2,8			
		6		Туалет		1,1	1,1			1,1			
		7		лоджия						4,3			

Литера по плану	Этаж	№ помещения (квартиры)	№ по плану здания	комнат, кухни, корид и пр.	Назначение частей помещений: жилая комната, кухня и т.п.	Формула подсчета площади частей помещения:	Площадь					Высота помещений по внутреннему обмеру (м.)	Площадь общего пользования	Помещения общественного назначения
							Общая	Квартиры (кв.м.)	из неё		лодж, балконов, терас, веранд			
									жилая (кв.м.)	подсобная (кв.м.)				

Итого

A	8	68	1	Жилая	3,46*5,53	49,1	49,1	49,1	27,7	21,4	4,3	0,0	0,0	0,0
			2	Жилая	2,69*3,62	19,1	19,1	19,1	19,1			2,55		
			3	Кухня		9,7	9,7	9,7	9,7					
			4	Коридор		7,6	7,6	7,6		7,6				
			5	Ванная		8,4	8,4	8,4		8,4				
			6	Туалет		2,8	2,8	2,8		2,8				
			7	лоджия		1,1	1,1	1,1		1,1				
											4,3			

Итого

A	8	69	1	Жилая	3,44*4,97	48,7	48,7	48,7	28,8	19,9	4,3	0,0	0,0	0,0
			2	Жилая	3,42*3,46	17,1	17,1	17,1	17,1			2,55		
			3	Кухня		11,8	11,8	11,8	11,8					
			4	Коридор		7,5	7,5	7,5		7,5				
			5	Ванная		11,0	11,0	11,0		11,0				
			6	Туалет		2,7	2,7	2,7		2,7				
			7	лоджия		1,4	1,4	1,4		1,4				
											3,2			

Итого

Итого по этажу 8

A	9	41	1	Жилая	3,43*5,03	51,5	51,5	51,5	28,9	22,6	3,2	0,0	0,0	0,0
			2	Жилая	3,47*3,12	389,1	389,1	389,1	219,9	169,2	28,7	0,0	0,0	0,0
			3	Кухня		17,3	17,3	17,3	17,3			2,55		
			4	Коридор		10,8	10,8	10,8	10,8					
			5	Ванная		8,9	8,9	8,9		8,9				
			6	Туалет		7,9	7,9	7,9		7,9				
			7	лоджия		3,2	3,2	3,2		3,2				
						1,4	1,4	1,4		1,4				
											4,3			

Итого

49,5 49,5 28,1 21,4 4,3 0,0 0,0

Литера по плану	Этаж	№ помещения (квартиры)	№ по плану здания и помещений (комнат, кухня, коридор и т.п.)	Назначение частей помещений: жилая комната, кухня и т.п.	Формулы подсчета площади частей помещений:	Площадь				Высота помещений по внутреннему обмеру (м.)	Площадь общего пользования	Помещения общественного назначения
						Общая	Квартиры (кв.м.)	жилая (кв.м.)	из неё подсобная (кв.м.)			
А	9	45	3	Кухня		9,7	9,7		9,7	2,55		
			4	Коридор		5,1	5,1		5,1			
			5	Ванная		2,7	2,7		2,7			
			6	Туалет		1,1	1,1		1,1			
	Итого											
						49,5	49,5	30,9	18,6	0,0	0,0	0,0
А	9	70	1	Жилая	3,45*4,92	17,0	17,0	17,0	17,0	2,55		
			2	Жилая	2,96*3,62	10,7	10,7	10,7	10,7			
			3	Кухня		9,6	9,6		9,6			
			4	Коридор		7,9	7,9		7,9			
			5	Ванная		2,8	2,8		2,8			
			6	Туалет		1,1	1,1		1,1			
			7	лоджия					4,3			
Итого												
						49,1	49,1	27,7	21,4	4,3	0,0	0,0
А	9	71	1	Жилая	3,46*5,53	19,1	19,1	19,1	19,1	2,55		
			2	Жилая	2,69*3,62	9,7	9,7	9,7	9,7			
			3	Кухня		7,6	7,6		7,6			
			4	Коридор		8,4	8,4		8,4			
			5	Ванная		2,8	2,8		2,8			
			6	Туалет		1,1	1,1		1,1			
			7	лоджия					4,3			
Итого												
						48,7	48,7	28,8	19,9	4,3	0,0	0,0
А	9	72	1	Жилая	3,44*4,97	17,1	17,1	17,1	17,1	2,55		
			2	Жилая	3,42*3,46	11,8	11,8	11,8	11,8			
			3	Кухня		7,5	7,5		7,5			
			4	Коридор		11,0	11,0		11,0			
			5	Ванная		2,7	2,7		2,7			
			6	Туалет		1,4	1,4		1,4			

Литера по плану	Этаж	№ помещения (кажд.)	№ по плану здания, коридор, лестничная клетка, тамбур, ванная, туалет, кухня и т.п.	Общая	Квартиры (кв.м.)	из неё			Высота помещений по внутреннему обмеру (м.)	Площадь общего пользования	Помещения общественного назначения
						жилая (кв.м.)	подсобная (кв.м.)	лодж, балконов, терас, веранд			
А	9	72	7	Лоджия				3,2			

Итого по этажу 9											
А	I	М.О. П.	I мусоросборник	2,08*1,28	389,1	51,5	28,9	22,6	3,2	0,0	0,0
	II		Тамбур	1,10*1,17					2,55	2,7	
	III		Тамбур	1,16*1,60							
	IV		Коридор	2,08*1,91+1,59*1,61						1,3	
	V		Лестничная клетка	2,80*3,67						1,9	
	VI		Коридор	3,44*1,62-1,21*0,33						6,5	
	VII		мусоросборник	2,08*1,28						10,3	
	VIII		Тамбур	1,10*1,17						5,2	
	IX		Тамбур	1,59*1,16						2,7	
	X		Коридор	2,08*1,90						1,3	
	XI		Лестничная клетка	2,81*3,64						1,8	
										4,0	
										10,2	

Итого

А	II	М.О. П.	I мусоросборник	2,07*1,18	0,0	0,0	0,0	0,0	0,0	47,9	0,0
	II		Коридор	1,59*1,61					2,55	2,4	
	III		Коридор	2,08*1,91						2,6	
	IV		Лестничная клетка	4,94*2,84						4,0	
	V		Коридор	3,41*1,62-1,21*0,33						14,0	
	VI		мусоросборник	2,07*1,18						5,1	
	VII		Коридор	2,08*1,90						2,4	
	VIII		Лестничная клетка	2,82*4,94						4,0	
										13,9	
					0,0	0,0	0,0	0,0	0,0	48,4	0,0

Итого

Литера по плану	Этаж	№ помещения по плану	№ по плану комнаты, кухни, ванной	М.О. П.	IX мусоросборник	2,07*1,18	Общая	Квартиры (кв.м.)	жилая (кв.м.)	подсобная (кв.м.)	лоджия, балкон, терраса, веранда	Высота помещений по внутреннему обмеру (м)	Площадь общего пользования	Назначение общественного назначения
A	IX	М.О. П.	VI мусоросборник		2,07*1,18							2,55	2,4	
			VII Коридор		2,08*1,90									
			VIII Лестничная клетка		2,82*4,94									

Итого

Итого по этажу IX

A	V	М.О. П.	I мусоросборник		2,07*1,18		0,0	0,0	0,0	0,0	0,0		48,4	0,0
			II Коридор		1,59*1,61									
			III Коридор		2,08*1,91									
			IV Лестничная клетка		4,94*2,84							2,55	2,4	
			V Коридор		3,41*1,62-1,21*0,33									0,0
			VI мусоросборник		2,07*1,18									
			VII Коридор		2,08*1,90								5,1	
			VIII Лестничная клетка		2,82*4,94								2,4	
							0,0	0,0	0,0	0,0	0,0		4,0	
													13,9	

Итого

Итого по этажу V

A	VI	М.О. П.	I мусоросборник		2,07*1,18		0,0	0,0	0,0	0,0	0,0		48,4	0,0
			II Коридор		1,59*1,61									
			III Коридор		2,08*1,91									
			IV Лестничная клетка		4,94*2,84							2,55	2,4	
			V Коридор		3,41*1,62-1,21*0,33									0,0
			VI мусоросборник		2,07*1,18									
			VII Коридор		2,08*1,90								5,1	
			VIII Лестничная клетка		2,82*4,94								2,4	
							0,0	0,0	0,0	0,0	0,0		4,0	
													13,9	

Итого

Итого по этажу VI

							0,0	0,0	0,0	0,0	0,0		48,4	0,0
							0,0	0,0	0,0	0,0	0,0		48,4	0,0

Этаж		Литера по плану	№ помещения (квартира)	№ по плану здания (комнат, кухня, коридор)	М.О. П.	И	мусоросборник	2,07*1,18	Общая	Квартиры (кв.м.)	жилая (кв.м.)	подсобная (кв.м.)	лодж., балконов, терас, веранд	Высота помещений по внутреннему обмеру (м)	пользования	общественного назначения														
A	VII	М.О. П.	I		П.			2,07*1,18						2,55	2,4															
																	II	Коридор	1,59*1,61											
																	III	Коридор	2,08*1,91											
																	IV	Лестничная клетка	4,94*2,84											
																	V	Коридор	3,41*1,62-1,21*0,33											
																	VI	мусоросборник	2,07*1,18											
																	VII	Коридор	2,08*1,90											
																	VIII	Лестничная клетка	2,82*4,94											
Итого																														
A	VIII	М.О. П.	I		П.			2,07*1,18						2,55	2,4															
																	II	Коридор	1,59*1,61											
																	III	Коридор	2,08*1,91											
																	IV	Лестничная клетка	4,94*2,84											
																	V	Коридор	3,41*1,62-1,21*0,33											
																	VI	мусоросборник	2,07*1,18											
																	VII	Коридор	2,08*1,90											
																	VIII	Лестничная клетка	2,82*4,94											
Итого																														
A	цокольный	П.О. Н.	1		Н.																									
																	цокольный этаж	0,0	0,0	0,0	0,0	0,0	0,0	0,0	0,0	0,0	0,0	0,0	0,0	
																	2	цокольный этаж	23,9	23,9	23,9	23,9	23,9	23,9	23,9	23,9	23,9	23,9	23,9	23,9
																	3	цокольный этаж	22,2	22,2	22,2	22,2	22,2	22,2	22,2	22,2	22,2	22,2	22,2	22,2
																	4	цокольный этаж	47,1	47,1	47,1	47,1	47,1	47,1	47,1	47,1	47,1	47,1	47,1	47,1
																	5	цокольный этаж	3,1	3,1	3,1	3,1	3,1	3,1	3,1	3,1	3,1	3,1	3,1	3,1
																	6	цокольный этаж	30,1	30,1	30,1	30,1	30,1	30,1	30,1	30,1	30,1	30,1	30,1	30,1
Итого по этажу VIII																														
Итого																														

Литера по плану	Этаж	№ помещения (квартиры)	№ по плану заданная комната, кухня, корид и т.п.	Назначение частей помещения: жилая комната, кухня и т.п.	Формула подсчета площади частей помещения:	Площадь				Высота помещений по внутреннему обмеру (м.)	Площадь общего пользования	Помещения общественного назначения
						Общая	Квартиры (кв.м.)	из неё	подсобная (кв.м.)			
А	цокольный	П.О. Н.	7	цокольный этаж		16,0	16,0		16,0	2,50		
			8	цокольный этаж		19,0	19,0		19,0			
			9	цокольный этаж		48,0	48,0		48,0			
			10	цокольный этаж		3,4	3,4		3,4			
			11	цокольный этаж		53,9	53,9		53,9			
			12	цокольный этаж		9,0	9,0		9,0			
			13	Лестничная клетка		6,0	6,0		6,0			
			14	цокольный этаж		3,9	3,9		3,9			
			15	цокольный этаж		23,1	23,1		23,1			
			16	цокольный этаж		7,8	7,8		7,8			
			17	цокольный этаж		18,6	18,6		18,6			
			18	цокольный этаж		33,1	33,1		33,1			
			19	цокольный этаж		5,6	5,6		5,6			
			20	цокольный этаж		8,9	8,9		8,9			
			21	Лестничная клетка		6,1	6,1		6,1			
			22	цокольный этаж		3,9	3,9		3,9			
			23	цокольный этаж		37,1	37,1		37,1			

Литера по плану	Этаж	№ помещения (квартира)	№ по плану здания комнат, кухни, корид.	помещения: ванная, комната, кухня и т.п.	Общая	Квартиры (кв. м.)	из неё жилая (кв. м.) подсобная (кв. м.)	лодж, балконов, терас, веранд	Высота помещений по внутреннему обмеру		назначения
-----------------	------	------------------------	--	---	-------	-------------------	--	----------------------------------	---	--	------------

Итого по квартирам 4 206,9 3 948,6 1 979,1 1 969,5 258,3 435,1 0,0

ВСЕГО 4 642,0

Примечание