

Российская Федерация
Тюменская область
Ханты-Мансийский автономный округ

Филиал ФГУП «Ростехинвентаризации»
Когалымское подразделение

Технический паспорт
на здание

«Жилой дом»

наименование здания, строения, сооружения и др. объектов учета

Область(край, республика) *Тюменская область*

Район

Город (другое поселение) *г. Когалым, Сургутское шоссе*

Дом №

1

Реестровый номер	250507:002:000018950					
Инвентарный номер	71:183:002:000018950					
Кадастровый номер	86:17:010107:0062:71:183:002:000018950					
	А	Б	В	Г	Д	Е

Составлено по состоянию на 25 мая 2006г.

1. Общие сведения

Область, край, округ	Ханты-Мансийский округ
Район	
Местонахождение объекта	г. Когалым Сургутское шоссе, 1
Наименование объекта	Жилой дом
Инвентарный	71:183:002:000018950
Кадастровый номер	86:17:010107:0062: 71:183:002:000018950
Техническая характеристика	
Назначение	Для постоянного проживания
Составляющие объекта:	
Литер строения	А
Номер сооружения	1;2;3;4;5;6;7

2. Состав объекта

Обозначение строений сооружений	Название составляющих объекта недвижимости	Краткое описание	Общая площадь	Застроенная площадь кв.м	Протяжен. м.
А	Жилой дом	16-ти этажный жилой дом Фундамент- ж/б сваи, стены- ж/б панели, кровля- мягкая, совмещенная	9312,7	879,0	
1	Наружные тепловые сети	Стальные трубы d-108			24,81
2	Наружные сети водоснабжения	Стальные трубы d-133			24,9
3	Наружные сети фекальной канализации	Стальные трубы d-219			15,24
4	Наружные сети ливневой канализации	Стальные трубы d-219			22,87
5	Наружные сети электроснабжения 0,4 кВ	Эл.кабель – АХМК 4G 150 АН 1кV			206,0
6	Наружные сети телефонизации	Телефонный кабель ТПП 200*2*04			16,0
7	Наружные сети диспетчеризации лифтов	Кабель КСПП 1*4*0,9			245,3

4

$$\begin{array}{r} 300 \\ 129 \\ \hline 429 \end{array}$$
$$\begin{array}{r} 300 \\ 129 \\ \hline 429 \end{array}$$
Благоустройство здания площади квартир здания и строения кв.м.

	Отопление						Централиз. горячее водоснабж ение	Ванны		
	от ТЭЦ	групп. котельн.	соб. котельн.	от АОГВ	печное	другое		С центр. горяч. водосн.	С газовыми колонкам	С дровяными колонками
	2	3	4	5	6	7	8	9	10	11
8340,5	0,0	8340,5	0,0	0,0	0,0	0	8340,5	8340,5	0,0	0,0

	Газоснабжение		Электроснаб жение	Лифты		Радио	Телефон	Вентили ция	Сигнализа-ция
	Централи зованное	Жидким газом		Пассажи рские	Грузовые				
	13	14	15	16	17	18	19	20	21
Итого	0,0	0,0	8340,5	8340,5	8340,5	0,0	8340,5	8340,5	8340,5

Расчет площадей и объемов строений, расположенных на земельном участке

Наименование строений и сооружений	Формула подсчета площадей по наружному обмеру	Площадь, м2	Высота, м	Объем, м3
Основание строения	$23,53 \times 14,18 + 20,88 \times 14,16 + (14,60 \times 4,89) / 2 + 6,84 \times 10,48 + 7,18 \times 7,85 + 1,21 \times 7,28$	801,9	43	34482
лоджии	$7,09 \times 1,27 + 7,05 \times 1,27 + 3,53 \times 1,27 + 7,05 \times 1,27 + 4,86 \times 1,27 + (4,08 \times 1,30) \times 2$	48,2	3,35	161
крыльцо	$3,67 \times 1,27$	4,7	0	0
крыльцо	$8,95 \times 1,30 + (2,24 \times 1,23) / 2 + (0,55 \times 2,60) / 2 + 2,92 / 2 \times 4,12 + (3,26 \times 2,73) / 2$	24,2	0	0
подвал	$23,53 \times 14,18 + 20,88 \times 14,16 + (14,60 \times 4,89) / 2 + 6,84 \times 10,48 + 7,18 \times 7,85 + 1,21 \times 7,28$	801,9	2,5	2005
XV-XVI	$23,53 \times 14,18 + 20,88 \times 14,16 + (14,60 \times 4,89) / 2 + 6,84 \times 10,48 + 7,18 \times 7,85 + 1,21 \times 7,28 + 4,20 \times 8,16 + 10,0 \times 6,0 + 11,0 \times 8,16 + 2,0 \times 4,0 + 4,65 \times 6,0$	597,9	6,1	3647
лоджии	$7,09 \times 1,27 + 4,60 \times 1,27 + 7,09 \times 1,27 + (7,05 \times 1,27) \times 2 + 4,85 \times 1,27 + (4,08 \times 1,30) \times 2$	59,5	27,45	1606
лоджии	$376,6 + 44,0$	420,6	3,05	1283
тех.этаж	$6,08 \times 9,90 + (6,0 + 8,28) / 2 \times 5,40 + 8,28 \times 7,88 + (7,60 + 9,40) / 2 \times 6,52$	219,4	2,85	625
балкон	$4,0 \times 1,28 \times 16$	81,9	0	0

Техническое описание жилого дома или его основных частей, определение износа

А Год постройки 2007 г.

Число этажей 16

капитальности I

Наименование конструктивных элементов	Описание конструктивных элементов (материал, конструкция, отделка и прочее)	Техническое состояние (осадки, трещины, гниль и т.п.)	Удельный вес по таблице	Поправки к уд. весу в %	Удельный вес с поправками	Износ в %	Процент износа к строению	Текущие изменения	
								износ %	
								эле-мента	к стро-ению
2	3	4	5	6	7	8	9	10	11
Фундамент	железобетонные сваи		3	1	3	0	0		
Стены	железобетонные панели, панели - 3-х слойные с утеплителем тол. 0,18 см		21	1	21	0	0		
Перегородки	железобетонные панели, из гипсокартонных плит по металлическому каркасу		6	1	6	0	0		
Полы	железобетонных плит		12	1	12	0	0		
Крыша	кровля рулонная по железобетонным плитам с внутренним водостокom, покрыта руберондом, залита мастикой, защитное покрытие		5	1	5	0	0		
Полы	Линолеум по бетонной стяжке; керамическая плитка		10	1	10	0	0		
Лестницы	железобетонные		6	1	6	0	0		
Двери и окна	окна, двери-металлопластиковые со стеклопакетами, двери-металлические		10	1	10	0	0		
Отделочные работы	покраска, побелка, обои		9	1	9	0	0		
Санитарно-технические работы	крыши, отмостка		0,9	1	0,9	0	0		
Инженерное оборудование	мусоропровод, центральное отопление, водопровод, канализация, горячее водоснабжение		8,4	1	8,4	0	0		
Инженерно-технические работы	лифты, электроосвещение, телефон, телевидение		8,7	1	8,7	0	0		

% износа, приведенный к 100 : $\frac{\text{процент износа (гр.8)} \times 100}{\text{удельный вес (гр.7)}} = 0$

Техническое описание холодных построек, служебных строений и дворовых сооружений

Наименование	Этаж-ность	Характеристика конструктивных элементов						
		фундамент	стены	перекрытия	крыша	полы	износ (%)	№ табл.

Расчет стоимости восстановительной и действительной стоимости основной части строений и пристроек

Наименование строений и сооружений	№ табл.	Изм. ерит	Стоим. измерит. по таблице	Ценност. коэфф.	Стоим. после прим. ценност. коэфф.	Стоим. измерит. с поправк.	Количество (объем, площадь)	Восстановительная стоим. в ценах 1999 г.	% износа	Действительная стоим. в ценах 1999 г.
Основная строения	4/42 ж	куб.м	29,7	1	29,70	644,37	43809	18 229 205	0	18 229 205

Общая стоимость строений и сооружений на участке

КАТЕГОРИЯ	Восстановительная стоимость в ценах 1999 г.	Действительная стоимость в ценах 1999 г.
Основные строения	28 229 205р.	28 229 205р.
Всего:	28 229 205р.	28 229 205р.

16.06.2007

Исполнил:

Князева У.У.

Проверил:

Панасюк Р.Ф.

Директор:

Мельник З.Н.

Текущие изменения внесены

Исполнитель (Ф.И.О., должность)	_____г.	_____г.	_____г.
Проверитель (Ф.И.О., должность)	_____г.	_____г.	_____г.
Директор (Ф.И.О.)	_____г.	_____г.	_____г.
	М.П.	М.П.	М.П.

etepmcccp = 13,9,4 m/h
 Snpac







Когалымское подразделение Сургутского отделения фирмы ФГУП «Ростехинвентаризация» по ХМАО-Югра			
Лист №	Постажный план на строение литер А по Сургутскому шоссе, г. Когалым		Масштаб 1:150
Дата	Исполнитель	Ф.И.О.	Подпись
14.06.07	Инженер	Князева У.У.	
	Проверил	Панасюк Р.Ф.	
	Начальник	Мельник З.Н.	





Когалымское подразделение Сургутского отделения филиала ФГУП «Ростехинвентаризация» по ХМАО-Югра			
Лист №	поэтажный план на строение литер А по Сургутскому шоссе, 1, г. Когалым		Масштаб 1:150
Дата	Исполнитель	Ф.И.О.	Подпись
14.06.07	Инженер	Князева У.У.	<i>У.У. Князева</i>
	Проверил	Панасюк Р.Ф.	<i>Р.Ф. Панасюк</i>
	Начальник	Мельник З.Н.	<i>З.Н. Мельник</i>











Когальмское подразделение Сургутского отделения филиала ФГУП «Ростехинвентаризация» по ХМАО-Югра			
Лист №	Потажный план на строение литер А по Сургутскому шоссе, 1, г. Когальм		Масштаб 1:150
Дата	Исполнитель	Ф.И.О.	Подпись
14.06.07	Инженер	Князева У.У.	<i>У.У. Князева</i>
	Проверил	Панасюк Р.Ф.	<i>Р.Ф. Панасюк</i>
	Начальник	Мельник З.Н.	<i>З.Н. Мельник</i>





Когальмское подразделение Сургутского отделения филиала ФГУП «Ростехинвентаризация» по ХМАО-Югра			
Лист №	Позиционный план на строение литер А по Сургутскому шоссе, 1, г. Когальм		Масштаб 1:150
Дата	Исполнитель	Ф.И.О.	Подпись
14.06.07	Инженер	Князева У.У.	
	Проверил	Пинасюк Р.Ф.	
	Начальник	Мельник З.Н.	





Когалымское подразделение Сургутского отделения филиала ФГУП «Ростехинвентаризация» по ХМАО-Югра			
Лист №	поэтажный план на строение литер А по Сургутскому шоссе, 1, г. Когалым		Масштаб 1:150
Дата	Исполнитель	Ф.И.О.	Подпись
14.06.07	Инженер	Князева У.У.	<i>У.У. Князева</i>
	Проверил	Панаскин Р.Ф.	<i>Р.Ф. Панаскин</i>
	Начальник	Мельник З.Н.	<i>З.Н. Мельник</i>





Когалымское подразделение Сургутского отделения филиала ФГУП «Ростехинвентаризация» по ХМАО-Югра			
Лист №	Позыжный план на строение литер А по Сургутскому шоссе, 1, г. Когалым		Масштаб 1:150
Дата	Исполнитель	Ф.И.О.	Подпись
14.06.07	Инженер	Князева У.У.	
	Проверил	Панасюк Р.Ф.	
	Начальник	Медведев З.Н.	





Когалымское подразделение Сургутского отделения филиала ФГУП «Ростехинвентаризация» по ХМАО-Югра			
Лист №	Полэтажный план на строение литер А по Сургутскому шоссе, 1, г. Когалым		Масштаб 1:150
Дата	Исполнитель	Ф.И.О.	Подпись
14.06.07	Инженер	Князева У.У.	<i>У.У. Князева</i>
	Проверил	Павлюк Р.Ф.	<i>Р.Ф. Павлюк</i>
	Начальник	Мельник З.Н.	<i>З.Н. Мельник</i>






Когалымское подразделение Сургутского отделения филиала ФГУП «Ростехинвентаризация» по ХМАО-Югра			
Лист №	Потажный план на строение литер А по Сургутскому шоссе, 1, г. Когалым		Масштаб 1:150
Дата	Исполнитель	Ф.И.О	Подпись
14.06.07	Инженер	Князева У.У.	<i>У.У. Князева</i>
	Проверил	Пилисюк Р.Ф.	<i>Р.Ф. Пилисюк</i>
	Начальник	Мельник Э.Н.	<i>Э.Н. Мельник</i>





Когалымское подразделение Сургутского отделения филиала ФГУП «Ростехинвентаризация» по ХМАО-Югра			
Лист №	Потажный план на строение литер А по Сургутскому шоссе, 1, г. Когалым		Масштаб 1:150
Дата	Исполнитель	Ф.И.О.	Подпись
14.06.07	Инженер	Князева У.У.	<i>У.У. Князева</i>
	Проверил	Панасюк Р.Ф.	<i>Р.Ф. Панасюк</i>
	Начальник	Мельник З.Н.	<i>З.Н. Мельник</i>

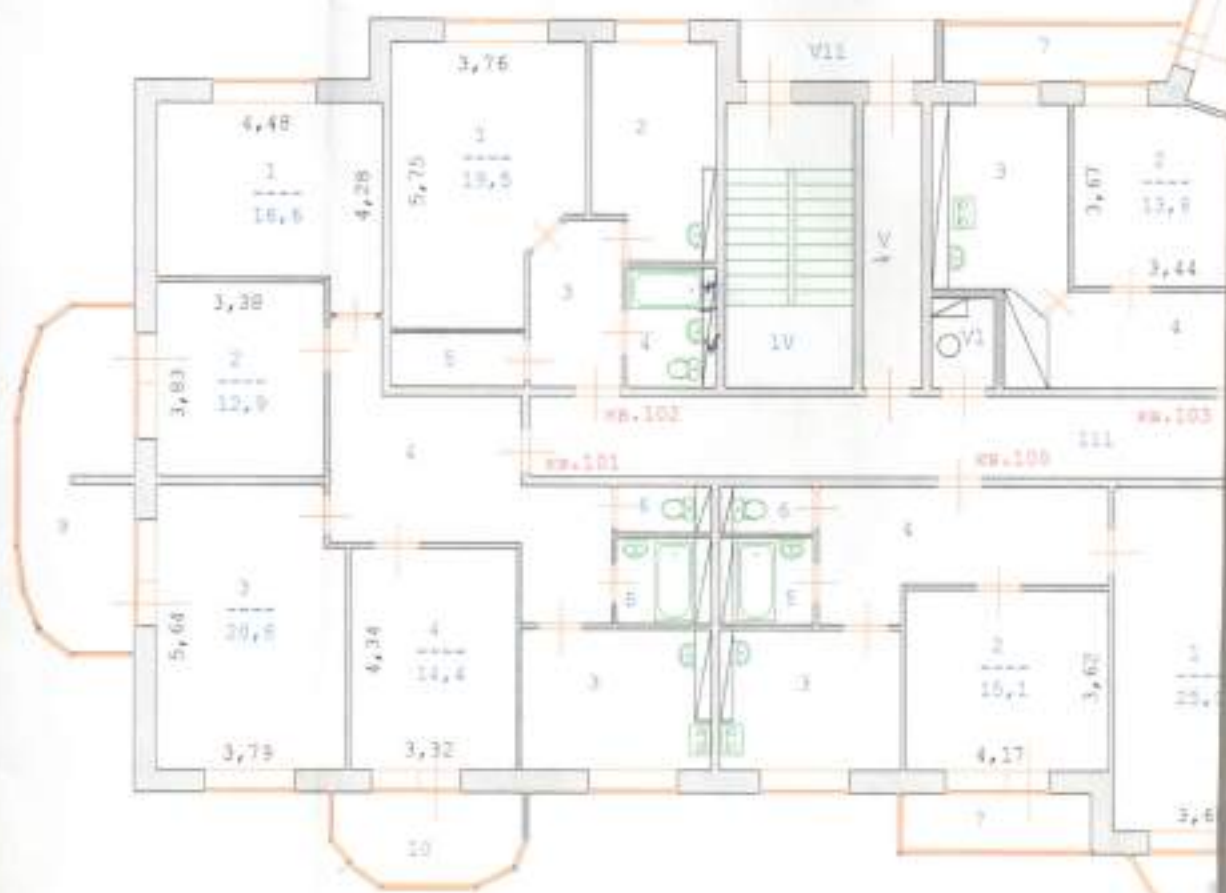



Когальмское подразделение Сургутского отделения филиала ФГУП «Ростехинвентаризация» по ХМАО-Югра			
Лист №	Потажный план на строение литер А по Сургутскому шоссе, 1, г. Когальм		Масштаб 1:150
Дата	Исполнитель	Ф.И.О.	Подпись
14.06.07	Инженер	Книзева У.У.	<i>[Signature]</i>
	Проверил	Панасюк Р.Ф.	<i>[Signature]</i>
	Начальник	Мельник З.Н.	<i>[Signature]</i>





Когалымское подразделение Сургутского отделения Филиала ФГУП «Ростехинвентаризация» по ХМАО-Югра			
Лист №	Гвозажный план на строение литер А по Сургутскому шоссе, 1, г. Когалым		Масштаб 1:150
Дата	Исполнитель	Ф.И.О.	Подпись
14.06.07	Инженер	Книзева У.У.	<i>У.У. Книзева</i>
	Проверил	Панасов Р.Ф.	<i>Р.Ф. Панасов</i>
	Начальник	Мельник З.Н.	<i>З.Н. Мельник</i>





Когалымское подразделение Сургутского отделения филиала ФГУП «Ростехинвентаризация» по ХМАО-Югра			
Лист №	Полтажный план на строение литер А по Сургутскому шоссе, 1, г. Когалым		Масштаб 1:150
Дата	Исполнитель	Ф.И.О.	Подпись
14.06.07	Инженер	Князева У.У.	<i>У.У. Князева</i>
	Проверил	Панасюк Р.Ф.	<i>Р.Ф. Панасюк</i>
	Начальник	Мельник З.Н.	<i>З.Н. Мельник</i>





Когалымское подразделение Сургутского отделения филиала ФГУП «Ростехинвентаризация» по ХМАО-Югра			
Лист №	Полтажный план на строение литер А по Сургутскому шоссе, 1, г. Когалым		Масштаб 1:150
Дата	Исполнитель	Ф.И.О.	Подпись
14.06.07	Инженер	Князева У.У.	<i>У.У. Князева</i>
	Проверил	Панасов Р.Ф.	<i>Р.Ф. Панасов</i>
	Начальник	Мельник З.Н.	<i>З.Н. Мельник</i>

технический этаж



Когалымское подразделение
Сургутского отделения
Филиала ФГУП «Ростехинвентаризация»
по ХМАО-Югра

Лист №	Потажный план на строение литер А по Сургутскому шоссе г. Когалым		Масштаб 1:150
Дата	Исполнитель	Ф.И.О.	Подпись
14.06.07	Инженер	Князева У.У.	
	Проверил	Панасюк Р.Ф.	
	Начальник	Мельник З.Н.	

Итого

А	1	2	1	Жилая	3,96*2,84	85,8	85,8	52,1	33,7	8,0	0,0	0,0
	2			Жилая	4,08*2,92+2,78*2,78	19,6	19,6	19,6				3,0
	3			Жилая	2,68*3,40	9,1	9,1	9,1	9,1			
	4			Кухня	2,66*3,05	8,1	8,1	8,1	8,1			
	5			Коридор	3,08*1,0+2,58*2,83	10,4	10,4	10,4	10,4			
	6			Ванная	1,71*1,73	3,0	3,0	3,0	3,0			
	7			Туалет	0,87*1,31	1,1	1,1	1,1	1,1			
	8			лоджия	3,33*1,19					4,0		
	9			лоджия	1,18*3,34					3,9		
	Итого					62,5	62,5	39,9	22,6	7,9	0,0	0,0

Итого

А	1	3	1	Жилая	5,60*3,46	19,4	19,4	19,4				3,0
	2			Жилая	3,87*3,08	11,9	11,9	11,9				
	3			Кухня	3,49*2,74+0,31*1,60	9,1	9,1	9,1	9,1			
	4			Коридор	4,30*1,64+1,40*1,13	8,6	8,6	8,6	8,6			
	5			Ванная	2,0*1,72+0,29*0,31	3,4	3,4	3,4	3,4			
	6			Туалет	0,94*1,48	1,4	1,4	1,4	1,4			
	7			лоджия	3,38*1,19					4,0		
	Итого					53,8	53,8	31,3	22,5	4,0	0,0	0,0

Итого

А	1	4	1	Жилая	3,59*6,90+1,15*3,72	20,5	20,5	20,5				3,0
	2			Жилая	5,25*3,60	18,9	18,9	18,9				
	3			Жилая	3,68*3,60	13,2	13,2	13,2				
	4			Кухня	0,99*4,32+(4,32*0,83)/2+(2,18*3,83)/2	10,2	10,2	10,2	10,2			
	5			Коридор	0,37*3,69+0,29*1,50+(0,96*3,68)/2+(3,84*2,75)/2+(2,19*0,80)/2	8,9	8,9	8,9	8,9			
	6			Ванная	2,18*1,74	3,8	3,8	3,8	3,8			
	Итого					53,8	53,8	31,3	22,5	4,0	0,0	0,0

А	1	4	7	Туалет	1,55*0,88	1,4	1,4	1,4	3,0	
	8			поджия	4,73*1,17				5,5	

Итого										
А	1	5	1	Жилая	6,9*3,57	24,6	24,6	24,6	3,0	0,0
	2			Жилая	4,17*3,56	14,8	14,8	14,8		
	3			Кухня	2,80*3,64-0,31*1,84	9,6	9,6	9,6		
	4			Коридор	5,88*2,72-0,78*4,27	12,7	12,7	12,7		
	5			Ванная	1,62*1,72	2,8	2,8	2,8		
	6			Туалет	1,48*0,89	1,3	1,3	1,3		
	7			поджия	3,79*1,21				4,6	

Итого										
А	1	6	1	Жилая	4,13*4,47-0,66*3,46	16,2	16,2	16,2	3,0	0,0
	2			Жилая	3,82*3,36	12,8	12,8	12,8		
	3			Жилая	3,75*5,60-0,37*1,27	20,5	20,5	20,5		
	4			Жилая	3,33*4,34	14,5	14,5	14,5		
	5			Кухня	3,87*2,82-1,83*0,32	10,3	10,3	10,3		
	6			Коридор	1,62*0,99+2,98*3,79+1,85*2,69	17,9	17,9	17,9		
	7			Ванная	1,62*1,71	2,8	2,8	2,8		
	8			Туалет	1,47*0,88	1,3	1,3	1,3		
	9			поджия	1,20*3,33				4,0	
	10			поджия	1,20*3,34				4,0	
	11			поджия	3,80*1,20				4,6	

Итого										
А	1	7	1	Жилая	5,70*3,74-2,31*1,03+(0,61*1,0)/2	19,2	19,2	19,2	3,0	0,0
	2			Кухня	2,63*4,30-1,85*0,31-0,78*0,91	10,0	10,0	10,0	10,0	

А	1	7	3	Коридор	1,71*2,39+1,15*0,93+(0,9 3*0,56)/2	5,4	5,4	5,4	5,4	3,0
---	---	---	---	---------	---------------------------------------	-----	-----	-----	-----	-----

4	Санузел	1,53*2,40-0,66*0,08	3,6	3,6	3,6
5	Кладовая	2,71*1,01	2,7	2,7	2,7

Итого

40,9	19,2	21,7	0,0	0,0	0,0
------	------	------	-----	-----	-----

Итого по этажу 1

482,0	298,5	183,5	42,6	168,9	0,0
-------	-------	-------	------	-------	-----

А	10	М.О. П.	1	Лестничная клетка						
II	Коридор			40,9	40,9	19,2	21,7	0,0	0,0	0,0
III	Коридор									36,2 ✓ X / 6
IV	Лестничная клетка									35,3 ✓ X / 8
V	Коридор									14,7
VI	мусоропровод									6,8 ✓
VII	балкон							5,1	1,9 ~	—

Итого

0,0	0,0	0,0	0,0	5,1	109,7	0,0
-----	-----	-----	-----	-----	-------	-----

А	10	72	1	Жилая	5,65*3,75	21,2	21,2	21,2	2,70
2	Жилая			3,40*4,75	16,2	16,2	16,2		
3	Жилая			4,40*4,10-0,70*3,49	15,6	15,6	15,6		
4	Кухня			3,48*3,67-0,19*2,18	12,4	12,4	12,4		
5	Коридор			3,48*1,92+2,14*4,05	15,3	15,3	15,3		
6	Ванная			1,72*1,72	3,0	3,0	3,0		
7	Туалет			1,35*0,89	1,2	1,2	1,2		
8	Кладовая			1,02*1,72	1,8	1,8	1,8		
9	лоджия			3,32*1,20				4,0	
10	лоджия			3,33*1,21				4,0	
11	лоджия			3,33*1,21				4,0	

Итого

86,7	86,7	53,0	33,7	12,0	0,0	0,0
------	------	------	------	------	-----	-----

А	10	73	1	Жилая	3,98*2,84	11,3	11,3	11,3	2,70
---	----	----	---	-------	-----------	------	------	------	------

А	1	7	3	Коридор	1,71*2,39+1,13*0,93+0,93*0,56/2	3,4	3,4	3,4	3,4	3,0
---	---	---	---	---------	---------------------------------	-----	-----	-----	-----	-----

4	Санузел	1,53*2,40-0,66*0,08	3,6	3,6	3,6
5	Кладовая	2,71*1,01	2,7	2,7	2,7

Итого

Итого по этажу 1

А	10	М.О. П.	1	Лестничная клетка		40,9	40,9	19,2	21,7	0,0	0,0	0,0
			II	Коридор								36,2 ✓
			III	Коридор								35,3 ✓
			IV	Лестничная клетка								14,7
			V	Коридор								6,8 ✓
			VI	мусоропровод								1,9 ~
			VII	балкон						5,1		—

Итого

А	10	72	1	Жилая	5,65*3,75	21,2	21,2	21,2	21,2	5,1	109,7	0,0
			2	Жилая	3,40*4,75	16,2	16,2	16,2	16,2			2,70
			3	Жилая	4,40*4,10-0,70*3,49	15,6	15,6	15,6	15,6			
			4	Кухня	3,48*3,67-0,19*2,18	12,4	12,4	12,4	12,4			
			5	Коридор	3,48*1,92+2,14*4,05	15,3	15,3	15,3	15,3			
			6	Ванная	1,72*1,72	3,0	3,0	3,0	3,0			
			7	Туалет	1,35*0,89	1,2	1,2	1,2	1,2			
			8	Кладовая	1,02*1,72	1,8	1,8	1,8	1,8			
			9	лоджия	3,32*1,20					4,0		
			10	лоджия	3,33*1,21					4,0		
			11	лоджия	3,33*1,21					4,0		

Итого

А	10	73	1	Жилая	3,98*2,84	11,3	86,7	53,0	33,7	12,0	0,0	0,0
						11,3	11,3	11,3				2,70

А	10	73	2	Жилая	$4,01*2,82+2,86*2,79$	19,4	19,4	19,4	10,4	2,70
			3	Жилая	$2,74*3,43$	9,4	9,4	9,4	9,4	
			4	Кухня	$3,02*2,74$	8,3	8,3	8,3	8,3	
			5	Коридор	$3,11*0,97+2,82*2,54$	10,2	10,2	10,2	10,2	
			6	Ванная	$1,70*1,71$	2,9	2,9	2,9	2,9	
			7	Туалет	$1,37*0,90$	1,2	1,2	1,2	1,2	
			8	поджия	$3,33*1,20$				4,0	
			9	поджия	$3,32*1,20$				4,0	

Итого

62,7 40,1 22,6 8,0 0,0 0,0

А	10	74	1	Жилая	$5,65*3,48$	19,7	19,7	19,7	2,70	
			2	Жилая	$3,92*3,19$	12,5	12,5	12,5		
			3	Кухня	$3,40*2,81+0,32*1,60$	9,0	9,0	9,0	9,0	
			4	Коридор	$4,58*2,76+1,12*3,29+0,32*1,59$	8,4	8,4	8,4	8,4	
			5	Ванная	$2,0*1,73+0,32*0,34$	3,4	3,4	3,4	3,4	
			6	Туалет	$1,51*0,92$	1,4	1,4	1,4	1,4	
			7	поджия	$3,33*1,20$				4,0	

Итого

54,4 32,2 22,2 4,0 0,0 0,0

А	10	75	1	Жилая	$3,60*6,95+1,18*3,74$	20,6	20,6	20,6	2,70	
			2	Жилая	$5,31*3,64$	19,3	19,3	19,3		
			3	Жилая	$3,64*3,65$	13,3	13,3	13,3		
			4	Кухня	$(3,84*3,14)/2+(1,80*4,63)/2$	10,2	10,2	10,2	10,2	
			5	Коридор	$0,38*3,71+0,29*1,52+(3,71*1,02)/2+(3,84*2,72)/2+(2,11*0,87)/2$	9,0	9,0	9,0	9,0	
			6	Ванная	$2,19*1,72$	3,8	3,8	3,8	3,8	
			7	Туалет	$1,59*0,89$	1,4	1,4	1,4	1,4	
			8	поджия	$4,75*1,20$				5,7	

Итого

А	10	76	1	Жилая	3,60*6,96	77,6	77,6	24,4	5,7	0,0	0,0
			2	Жилая	4,17*3,62	25,1	25,1	25,1		2,70	
			3	Кухня	2,86*3,61-0,31*1,83	9,8	9,8	9,8			
			4	Коридор	5,85*2,73-0,78*4,17	12,7	12,7	12,7			
			5	Ванная	1,62*1,75	2,8	2,8	2,8			
			6	Туалет	1,51*0,89	1,3	1,3	1,3			
			7	лоджия	3,80*1,20				4,6		

Итого

А	10	77	1	Жилая	4,49*4,32-3,46*0,75	66,8	66,8	40,2	26,6	4,6	0,0
			2	Жилая	3,38*3,80	16,8	16,8	16,8		2,70	
			3	Жилая	3,79*5,65-0,41*1,33	12,8	12,8	12,8			
			4	Жилая	3,31*4,35	20,9	20,9	20,9			
			5	Кухня	3,82*2,84-0,32*1,83	14,4	14,4	14,4			
			6	Коридор	3,82*2,84-0,32*1,83	10,3	10,3	10,3			
					1,49*1,02+3,02*3,80+1,80*2,75	17,9	17,9	17,9			
			7	Ванная	1,61*1,72	2,8	2,8	2,8			
			8	Туалет	1,48*0,89	1,3	1,3	1,3			
			9	лоджия	3,33*1,20				4,0		
			10	лоджия	3,33*1,20				4,0		
			11	лоджия	3,80*1,20				4,6		

Итого

А	10	78	1	Жилая	5,73*3,71-2,31*1,0+(0,63*1,01)/2	97,2	97,2	32,3	12,6	0,0	0,0
			2	Кухня	4,34*2,59-1,82*0,32-0,91*0,97	19,3	19,3	19,3		2,70	
			3	Коридор	3,35*1,86-2,48*0,13-(0,65*0,83)/2	9,8	9,8	9,8			
			4	Санузел	2,49*1,53-0,65*0,08	5,6	5,6	5,6			
						3,8	3,8	3,8		3,8	

А	11	80	7	Туалет	1,35*0,88	1,2	1,2	1,2	1,2	2,70
		8	Кладовая		1,72*1,05	1,8	1,8	1,8		
		9	поджия		3,34*1,21+1,21*3,34-1,20*1,20				6,6	
		10	поджия		3,32*1,20				4,0	
		11	поджия		3,32*1,21				4,0	
Итого										
А	11	81	1	Жилая	2,84*3,99	11,3	11,3	11,3	14,6	0,0
		2	Жилая		4,07*2,81+2,83*2,79	19,3	19,3	19,3	2,70	
		3	Жилая		2,74*3,41	9,3	9,3	9,3		
		4	Кухня		2,74*3,02	8,3	8,3	8,3		
		5	Коридор		3,10*0,97+2,81*2,58	10,3	10,3	10,3		
		6	Ванная		1,71*1,71	2,9	2,9	2,9		
		7	Туалет		1,39*0,89	1,2	1,2	1,2		
		8	поджия						6,6	
		9	поджия		1,20*3,33+1,67*0,86				5,4	
Итого										
А	11	82	1	Жилая	5,65*3,45	19,5	19,5	19,5	0,0	0,0
		2	Жилая		3,92*3,19	12,5	12,5	12,5	2,70	
		3	Кухня		2,81*3,38-0,32*1,61	9,0	9,0	9,0		
		4	Коридор		4,60*2,78-1,11*3,29-0,32*1,60	8,6	8,6	8,6		
		5	Ванная		1,98*1,72-0,32*0,34	3,3	3,3	3,3		
		6	Туалет		1,51*0,91	1,4	1,4	1,4		
		7	поджия		3,33*1,21				4,0	
Итого										
А	11	83	1	Жилая	3,61*6,94-1,18*3,73	20,7	20,7	20,7	0,0	0,0
		2	Жилая		5,33*3,64	19,4	19,4	19,4	2,70	

А	11	83	3	Жилая	3,64*3,65	13,3	13,3	13,3	13,3	2,70
4	Кухня				$(3,84*3,12)/2+(1,83*4,63)/2$	10,2	10,2	10,2	10,2	
5	Коридор				$0,37*3,72+0,28*1,52+(3,72*1,04)/2+(3,82*2,71)/2+(2,11*0,89)/2$	9,0	9,0	9,0	9,0	
6	Ванная				$2,19*1,72$	3,8	3,8	3,8	3,8	
7	Туалет				$1,55*0,89$	1,4	1,4	1,4	1,4	
8	лоджия				$4,73*1,20$				5,7	
Итого										
А	11	84	1	Жилая	$6,93*3,62$	25,1	25,1	25,1	25,1	2,70
2	Жилая				$4,18*3,62$	15,1	15,1	15,1	15,1	
3	Кухня				$3,59*2,84+0,32*1,85$	9,6	9,6	9,6	9,6	
4	Коридор				$5,86*2,71+0,78*4,28$	12,5	12,5	12,5	12,5	
5	Ванная				$1,61*1,74$	2,8	2,8	2,8	2,8	
6	Туалет				$1,50*0,89$	1,3	1,3	1,3	1,3	
7	лоджия				$3,78*1,19$				4,5	
Итого										
А	11	85	1	Жилая	$4,50*4,31+0,76*3,48$	16,8	16,8	16,8	16,8	2,70
2	Жилая				$3,38*3,80$	12,8	12,8	12,8	12,8	
3	Жилая				$3,78*5,64+0,40*1,32$	20,8	20,8	20,8	20,8	
4	Жилая				$3,31*4,35$	14,4	14,4	14,4	14,4	
5	Кухня				$3,82*2,84+0,31*1,83$	10,3	10,3	10,3	10,3	
6	Коридор				$1,49*1,01+3,79*3,02+1,80*2,72$	17,8	17,8	17,8	17,8	
7	Ванная				$1,61*1,75$	2,8	2,8	2,8	2,8	
8	Туалет				$1,48*0,88$	1,3	1,3	1,3	1,3	
9	лоджия				$2,43*6,81+1,0*3,34$				13,2	
10	лоджия				$3,81*1,20+1,91*0,86$				6,2	

[illegible]

[illegible]

		Итого												
А	12	88	1	Жытая	5,65*3,75	21,2	0,0	0,0	21,2	21,2	2,70	5,1	109,7	0,0
			2	Жытая	3,38*4,75	16,1	16,1	16,1	16,1					
			3	Жытая	4,40*4,10-0,70*3,47	15,6	15,6	15,6	15,6					
			4	Кухня	3,67*3,50-0,18*2,18	12,5	12,5	12,5	12,5					
			5	Коридор	3,50*1,91+4,06*2,18	15,5	15,5	15,5	15,5					
			6	Ванная	1,72*1,71	2,9	2,9	2,9	2,9					
			7	Туалет	0,88*1,34	1,2	1,2	1,2	1,2					
			8	Кладовая	1,01*1,72	1,7	1,7	1,7	1,7					
			9	лоджия						4,0				
			10	лоджия						4,0				
			11	лоджия							6,6			

	A	12	89	1	Жилая	Итого	86,7	86,7	52,9	33,8	14,6	0,0	0,0
						2,84*3,98	11,3	11,3	11,3		2,70		
				2	Жилая	4,06*2,87+2,79*2,77	19,4	19,4	19,4				
				3	Жилая	2,67*3,45	9,2	9,2	9,2				
				4	Кухня	2,67*3,02	8,1	8,1		8,1			
				5	Коридор	3,09*1,04+2,7*2,59	10,2	10,2		10,2			
				6	Ванная	1,71*1,71	2,9	2,9		2,9			
				7	Туалет	1,33*0,89	1,2	1,2		1,2			
				8	подъезд						6,6		
				9	подъезд						5,4		

А	12	90	1	Женщины	5,66*3,47	19,6	62,3	62,3	30,9	22,4	12,0	0,0	0,0
			2	Женщины	3,94*3,17	12,5	12,5	12,5	12,5				
			3	Кухня	2,80*3,48-0,31*1,60	9,2	9,2	9,2	9,2	9,2			
			4	Коридор	4,57*2,75-1,15*3,28-0,36*1,56	8,2	8,2	8,2	8,2	8,2			

А	12	90	5	Ванная	$2,09 \times 1,73 - 0,32 \times 0,34$	3,4	3,4	3,4	2,70
	6	Туалет			$1,51 \times 0,90$	1,4	1,4	1,4	
	7	лоджия			$3,32 \times 1,20$			4,0	

Итого

А	12	91	1	Жилая	$6,95 \times 3,63 - 1,22 \times 3,74$	20,7	20,7	20,7	2,70
	2	Жилая			$5,34 \times 3,65$	19,5	19,5	19,5	
	3	Жилая			$3,67 \times 3,64$	13,4	13,4	13,4	
	4	Кухня			$(4,65 \times 1,82) / 2 + (3,14 \times 3,84) / 2$	10,3	10,3	10,3	
	5	Коридор			$0,37 \times 3,71 - 0,28 \times 1,53 + (3,71 \times 1,02) / 2 + (3,81 \times 2,71) / 2 + (2,12 \times 0,87) / 2$	8,9	8,9	8,9	
	6	Ванная			$2,19 \times 1,72$	3,8	3,8	3,8	
	7	Туалет			$0,90 \times 1,59$	1,4	1,4	1,4	
	8	лоджия						9,4	
	9	лоджия						5,4	

Итого

А	12	92	1	Жилая	$3,62 \times 6,94$	25,1	25,1	25,1	2,70
	2	Жилая			$4,17 \times 3,62$	15,1	15,1	15,1	
	3	Кухня			$3,60 \times 2,86 - 0,31 \times 1,59$	9,8	9,8	9,8	
	4	Коридор			$5,83 \times 2,69 - 0,78 \times 4,27$	12,4	12,4	12,4	
	5	Ванная			$1,61 \times 1,75$	2,8	2,8	2,8	
	6	Туалет			$0,88 \times 1,48$	1,3	1,3	1,3	
	7	лоджия			$(1,85 \times 4,01) / 2$			3,7	
	8	лоджия			$3,79 \times 1,20$			4,5	

Итого

А	12	93	1	Жилая	$4,49 \times 4,29 - 0,75 \times 3,48$	16,7	16,7	16,7	2,70
	2	Жилая			$3,38 \times 3,83$	12,9	12,9	12,9	

А	1,2	3	Женщина	20,9	20,9	20,9	20,9	2,10
			3,30*2,00-0,42+1,33					
		4	Женщина	14,4	14,4	14,4	14,4	
			3,32*4,34					
		5	Кухня	10,5	10,5	10,5	10,5	
			2,85*3,88-0,32+1,85					
		6	Коридор	17,9	17,9	17,9	17,9	
			1,47*1,0+3,77*3,03+1,84*2,71					
		7	Ванная	2,8	2,8	2,8	2,8	
			1,62*1,74					
		8	Туалет	1,3	1,3	1,3	1,3	
			1,50*0,89					
		9	Лоджия				6,2	
		10	Лоджия				13,2	

Myoro

А	12	94	1	Жилая	5,76*3,75- 2,31*1,04+(0,84*0,63)/2	19,5	19,5	19,5	2,70
	2			Кухня	4,35*2,59-1,82*0,32- 0,89*0,97	9,8	9,8	9,8	
	3			Коридор	3,35*1,87-2,49*0,12- (0,68*0,93)/2	5,6	5,6	5,6	
	4			Санузел	2,40*1,54	3,7	3,7	3,7	
	5			Кладовая	1,02*2,71	2,8	2,8	2,8	

Hiroo

A	12	95	1	Жилая	4,52*5,65	25,5	25,5	25,5	2,70
	2		2	Жилая	2,05*3,68*(1,38*3,68)/2+(2,43*3,06)/2	13,8	13,8	13,8	
	3		3	Кухня	3,67*2,41*(0,90*0,88)/2	9,2	9,2	9,2	
	4		4	Коридор	3,48*1,91+(1,40*3,01+(2,94*2,01)/2*(1,91*1,38)/2	15,1	15,1	15,1	
	5		5	Ванная	1,51*1,81	2,7	2,7	2,7	
	6		6	Туалет	1,40*0,89	1,2	1,2	1,2	
	7		7	подъезд	4,58*1,20				5,5

0.104 M

	67.5	67.5	39.3	28.2	0.0	0.0
0.0						

Итого по этажу 12

А	13	М.О. П.	1	Дестиниция клетка	554,1	554,1	342,4	211,7	83,6	109,7	14,8	0,0
			II	Коридор							36,2	
			III	Коридор							35,3	
			IV	Дестиниция клетка						2,70	14,7	
			V	Коридор							6,8	
			VI	мусоропровод							1,9	
			VII	балкон					5,1			

Итого

А	13	96	1	Жилая	3,70*5,66	21,3	21,3	21,3	0,0	0,0	0,0	5,1	109,7	0,0
			2	Жилая	3,42*4,74	16,2	16,2	16,2	16,2				2,70	
			3	Жилая	4,41*4,11-0,70*3,51	15,7	15,7	15,7	15,7					
			4	Кухня	3,67*3,50-0,18*2,18	12,5	12,5	12,5	12,5					
			5	Коридор	3,50*1,92+2,15*4,07	15,5	15,5	15,5	15,5					
			6	Ванная	1,72*1,72	3,0	3,0	3,0	3,0					
			7	Туалет	1,33*0,89	1,2	1,2	1,2	1,2					
			8	Кладовая	1,02*1,72	1,8	1,8	1,8	1,8					
			9	поджжж						6,6				
			10	поджжж						4,0				
			11	поджжж						4,0				

Итого

А	13	97	1	Жилая	2,83*3,98	11,3	11,3	11,3	2,70
			2	Жилая	4,06*2,88+2,77*2,77	19,4	19,4	19,4	
			3	Жилая	2,67*3,45	9,2	9,2	9,2	
			4	Кухня	2,68*3,03	8,1	8,1	8,1	
			5	Коридор	3,11*1,04+2,87*2,58	10,6	10,6	10,6	
			6	Ванная	1,70*1,71	2,9	2,9	2,9	
			7	Туалет	1,37*0,90	1,2	1,2	1,2	

1	2	
---	---	---	---	---	---	---	---	---	----	----	-----

A	13	97	8	ПОДСИГ	6,6	2,70
			9	ПОДСИГ	5,4	

Итого												
А	13	98	1	Жилая	5,65*1,47	62,7	62,7	39,9	22,8	12,0	0,0	0,0
		2	Жилая	3,93*3,18		19,6	19,6	19,6			2,70	
		3	Кухня	2,80*3,40+0,31*1,60		12,5	12,5	12,5				
		4	Коридор	4,59*2,77+3,25*1,18+0,32*1,59		8,4	8,4		8,4			
		5	Ванная	1,98*1,73+0,32*0,34		3,3	3,3		3,3			
		6	Туалет	1,49*0,89		1,3	1,3		1,3			
		7	лоджия	3,33*1,20						4,0		

Итого													
А	13	99	1	Жилая	3,63*6,94-1,23*3,75	20,6	54,1	54,1	32,1	22,0	4,0	0,0	0,0
			2	Жилая	5,32*3,65	19,4	19,4	19,4	19,4			2,70	
			3	Жилая	3,65*3,66	13,4	13,4	13,4	13,4				
			4	Кухня	$(1,85*4,61)/2+(3,84*3,12)/2$	10,3	10,3	10,3		10,3			

5	Коридор	$0,38 \cdot 3,71 =$ $0,29 \cdot 1,53 + (3,71 \cdot 1,02) / 2 +$ $3,82 \cdot 2,72) / 2 + (2,11 \cdot 0,88) /$ 2	9,0	9,0	9,0
6	Ванная	$2,18 \cdot 1,72$	3,7	3,7	3,7
7	Туалет	$1,58 \cdot 0,89$	1,4	1,4	1,4
8	Лоджия				9,4
9	Лоджия				5,4

		Итого										
А	13	100	1	Женщ	3,60*6,94	77,8	77,8	53,4	24,4	14,8	0,0	0,0
			2	Женщ	4,17*3,62	15,1	15,1	15,1				
			3	Кухня	2,86*3,60=0,31*1,82	9,7	9,7		9,7			
								25,0	25,0	2,70		

А	13	100	4	Коридор	5,84*2,73-0,77*4,27	12,7	12,7	12,7	12,7	2,70
			5	Ванная	1,62*1,75	2,8	2,8	2,8	2,8	
			6	Туалет	1,50*0,89	1,3	1,3	1,3	1,3	
			7	лоджия					4,5	
			8	лоджия					3,7	

Итого

А	13	101	1	Жилая	4,48*4,28-0,76*3,40	16,6	16,6	16,6	16,6	2,70
			2	Жилая	3,38*3,83	12,9	12,9	12,9	12,9	
			3	Жилая	3,79*5,64-0,42*1,34	20,8	20,8	20,8	20,8	
			4	Жилая	3,32*4,34	14,4	14,4	14,4	14,4	
			5	Кухня	2,85*3,88-0,32*1,83	10,5	10,5	10,5	10,5	
			6	Коридор	1,49*0,99+3,02*3,78+1,83*2,70	17,8	17,8	17,8	17,8	
			7	Ванная	1,62*1,73	2,8	2,8	2,8	2,8	
			8	Туалет	1,50*0,88	1,3	1,3	1,3	1,3	
			9	лоджия					13,2	
			10	лоджия					6,2	

Итого

А	13	102	1	Жилая	5,75*3,76-2,32*1,05+(0,86*0,66)/2	19,5	19,5	19,5	19,5	2,70
			2	Кухня	4,34*2,59-0,90*0,97-1,82*0,31	9,8	9,8	9,8	9,8	
			3	Коридор	1,86*3,31-2,49*0,12-(0,68*0,80)/2	5,6	5,6	5,6	5,6	
			4	Санузел	1,52*2,39	3,6	3,6	3,6	3,6	
			5	Кладовая	2,70*1,0	2,7	2,7	2,7	2,7	

Итого

А	13	103	1	Жилая	4,50*5,66	25,5	25,5	25,5	25,5	2,70
---	----	-----	---	-------	-----------	------	------	------	------	------

[illegible]

Итого

А	14	105	1	Жилая	3,98*2,84	86,7	86,7	53,0	33,7	14,6	0,0	0,0
			2	Жилая	4,07*2,88+2,78*2,79	19,5	19,5	19,5				
			3	Жилая	2,68*3,43	9,2	9,2	9,2				
			4	Кухня	2,69*3,05	8,2	8,2		8,2			
			5	Коридор	3,10*1,03+2,86*2,58	10,6	10,6		10,6			
			6	Ванная	1,72*1,72	3,0	3,0		3,0			
			7	Туалет	1,30*0,89	1,2	1,2		1,2			
			8	лоджия						6,6		
			9	лоджия						5,4		

Итого

А	14	106	1	Жилая	5,64*3,46	19,5	19,5	19,5				2,70
			2	Жилая	3,94*3,18	12,5	12,5	12,5				
			3	Кухня	2,80*3,40+0,32*1,59	9,0	9,0		9,0			
			4	Коридор	4,57*2,77+1,12*3,27+0,31*1,58	8,5	8,5		8,5			
			5	Ванная	1,99*1,73+0,32*0,32	3,3	3,3		3,3			
			6	Туалет	1,52*0,93	1,4	1,4		1,4			
			7	лоджия	1,20*3,33					4,0		

Итого

А	14	107	1	Жилая	3,62*6,96+1,21*3,77	20,6	54,2	32,0	22,2	4,0	0,0	0,0
			2	Жилая	5,33*3,65	19,5	20,6	20,6				2,70
			3	Жилая	3,66*3,64	13,3	13,3	13,3				
			4	Кухня	(1,86*4,62)/2+(3,85*3,12)/2	10,3	10,3		10,3			
			5	Коридор	0,37*3,71+0,29*1,52+(3,71*1,03)/2+(3,82*2,73)/2+2,12*0,87)/2	9,0	9,0		9,0			
			6	Ванная	2,19*1,72	3,8	3,8		3,8			

A	14	107	7	Туалет	1,59*0,90	1,4	1,4	1,4	1,4	2,70	9,4	0,0	0,0
		8		поджиг							5,4		
		9		поджиг									

Итого

A	14	108	1	Жилая	3,60*6,96	25,1	25,1	25,1	25,1	2,70	14,8	0,0	0,0
		2		Жилая	4,17*3,62	15,1	15,1	15,1	15,1				
		3		Кухня	3,61*2,85-0,31*1,59	9,8	9,8	9,8	9,8				
		4		Коридор	5,86*2,70-0,77*4,27	12,5	12,5	12,5	12,5				
		5		Ванная	1,61*1,73	2,8	2,8	2,8	2,8				
		6		Туалет	0,88*1,48	1,3	1,3	1,3	1,3				
		7		поджиг						3,7			
		8		поджиг						4,5			

Итого

A	14	109	1	Жилая	4,49*4,33-0,79*3,45	16,7	16,7	16,7	16,7	2,70	8,2	0,0	0,0
		2		Жилая	3,80*3,37	12,8	12,8	12,8	12,8				
		3		Жилая	3,83*5,65-0,47*1,34	21,0	21,0	21,0	21,0				
		4		Жилая	4,36*3,31	14,4	14,4	14,4	14,4				
		5		Кухня	3,82*2,85-0,31*1,83	10,3	10,3	10,3	10,3				
		6		Коридор	1,48*1,02*3,80*3,02*1,79*2,73	17,9	17,9	17,9	17,9				
		7		Ванная	1,62*1,73	2,8	2,8	2,8	2,8				
		8		Туалет	1,48*0,88	1,3	1,3	1,3	1,3				
		9		поджиг						6,2			
		10		поджиг						13,2			

Итого

A	14	110	1	Жилая	3,78*5,74-2,35*1,08+0,88*0,69*2	19,5	19,5	19,5	19,5	2,70	19,4	0,0	0,0
		2		Кухня	4,35*2,60-1,82*0,31-0,90*0,97	9,9	9,9	9,9	9,9				

А	14	110	3	Коридор	$1,85*3,37-2,49*0,12-(0,65*1,0)/2$	5,6	5,6	5,6	2,70		
	4			Санузел	$1,53*2,40-0,08*0,65$	3,6	3,6	3,6			
	5			Кладовая	$1,02*2,70$	2,8	2,8	2,8			
Итого											
А	14	111	1	Жилая	$4,50*5,66$	25,5	25,5	25,5	2,70		
	2			Жилая	$3,65*2,18+(1,20*3,65)/2+(2,20*3,06)/2-0,14*0,14$	13,5	13,5	13,5			
	3			Кухня	$3,62*2,40+(0,90*0,88)/2$	9,1	9,1	9,1			
	4			Коридор	$3,50*1,90+(2,91*1,99)/2+(1,90*1,40)/2+1,40*2,98$	15,0	15,0	15,0			
	5			Ванная	$1,50*1,82$	2,7	2,7	2,7			
	6			Туалет	$1,40*0,90$	1,3	1,3	1,3			
	7			лоджия	$4,56*1,20$	5,5					

Итого											
					67,1	67,1	39,0	28,1	5,5	0,0	0,0
Итого по этажу 14											
А	15	М.О.	1	Лестничная клетка	554,1	554,1	342,0	212,1	83,6	109,7	0,0
		II								2,70	14,8
			II	Коридор						36,2	
			III	Коридор						35,3	
			IV	Лестничная клетка						14,7	
			V	Коридор						6,8	
			VI	мусоропровода						1,9	
			VII	балкон					5,1		

Итого											
					0,0	0,0	0,0	0,0	5,1	109,7	0,0
А	15	112	1	Жилая	$3,75*5,65$	21,2	21,2	21,2		2,70	
	2			Кухня	$3,66*3,50-0,18*2,23$	12,4	12,4	12,4	12,4		
	3			Коридор	$1,74*1,88$	3,3	3,3	3,3	3,3		
	4			Санузел	$1,89*1,52$	2,9	2,9	2,9	2,9		

А	15	112	5	лоджия	1,20*3,32		4,0	2,70	
Итого									
А	15	113	1	Жилая	5,64*3,49	39,8	39,8	21,2	18,6
			2	Жилая	3,17*3,92	12,4	12,4	12,4	
			3	Кухня	2,80*3,38-0,32*1,59	9,0	9,0	9,0	
			4	Коридор	4,55*2,76-3,29*1,12-1,58*0,32	8,4	8,4	8,4	
			5	Ванная	1,98*1,72-0,32*0,32	3,3	3,3	3,3	
			6	Туалет	1,49*0,92	1,4	1,4	1,4	
			7	лоджия	1,20*3,34			4,0	

		Итого									
A	15	114	1	Жилая	3,62*6,95-1,20*3,74	20,7	20,7	20,7	20,7	20,7	2,70
			2	Жилая	5,30*3,64	19,3	19,3	19,3	19,3		
			3	Жилая	3,64*3,66	13,3	13,3	13,3	13,3		
			4	Кухня	(4,65*1,79)/2+(3,84*3,14)/2	10,2	10,2	10,2	10,2		
			5	Коридор	0,39*3,73-0,29*1,52+(0,98*3,72)/2+(3,84*2,72)/2+(2,16*0,86)/2	9,0	9,0	9,0	9,0		
			6	Ванная	2,19*1,72	3,8	3,8	3,8	3,8		
			7	Туалет	1,59*0,90	1,4	1,4	1,4	1,4		
			8	поджми						9,4	
			9	поджмя						5,4	

А	15	115	1	Жилин	3,62*6,95	25,2	77,7	53,3	24,4	14,8	0,0	0,0
			2	Жилин	4,17*3,64	15,2	15,2	15,2				
			3	Кухня	3,61*2,86-0,30*1,58	9,9	9,9	9,9				
			4	Коридор	5,84*2,68-0,78*4,27	12,3	12,3	12,3				
Итого												

А	15	112	5	лоджия	1,20*3,32					4,0	2,70	
Итого												
А	15	113	1	Жилая	5,64*3,49	39,8	39,8	21,2	18,6	4,0	0,0	0,0
		2	Жилая	3,17*3,92		19,7	19,7	19,7			2,70	
		3	Кухня	2,80*3,38-0,32*1,59		12,4	12,4	12,4	9,0			
		4	Коридор	4,55*2,76-3,29*1,12-1,58*0,32		9,0	9,0		8,4			
		5	Ванная	1,98*1,72-0,32*0,32		8,4	8,4		3,3			
		6	Туалет	1,49*0,92		3,3	3,3		1,4			
		7	лоджия	1,20*3,34		1,4	1,4			4,0		

Итого												
А	15	114	1	Жилая	3,62*6,95-1,20*3,74	54,2	54,2	32,1	22,1	4,0	0,0	0,0
		2	Жилая	5,30*3,64		20,7	20,7	20,7			2,70	
		3	Жилая	3,64*3,66		19,3	19,3	19,3				
		4	Кухня	(4,65*1,79)/2+(3,84*3,14)/2		13,3	13,3	13,3	10,2			
		5	Коридор	0,39*3,73-0,29*1,52+(0,98*3,72)/2+(3,84*2,72)/2+(2,16*0,86)/2		10,2	10,2		9,0			
		6	Ванная	2,19*1,72		9,0	9,0		3,8			
		7	Туалет	1,59*0,90		3,8	3,8		1,4			
		8	лоджия			1,4	1,4			9,4		
		9	лоджия							5,4		

Итого												
А	15	115	1	Жилая	3,62*6,95	77,7	77,7	53,3	24,4	14,8	0,0	0,0
		2	Жилая	4,17*3,64		25,2	25,2	25,2			2,70	
		3	Кухня	3,61*2,86-0,30*1,58		15,2	15,2	15,2				
		4	Коридор	5,84*2,68-0,78*4,27		9,9	9,9		9,9			
						12,3	12,3	12,3	12,3			

Этаж	№ помещения	№ по плану	Коридор	0,39*3,72- 0,29*1,52+(3,72*0,98)/2+(3,84*2,73)/2+(2,16*0,83)/ 2	9,0	9,0	9,0	9,0	2,70
А	16	120	5	Коридор					
			6	Ванная	2,18*1,74	3,8	3,8	3,8	
			7	Туалет	0,90*1,59	1,4	1,4	1,4	
			8	поджия				9,4	
			9	поджия				5,4	
Итого									
			1	Жилая	6,96*3,62	25,2	25,2	25,2	2,70
			2	Жилая	3,63*4,17	15,1	15,1	15,1	
			3	Кухня	3,61*2,85-1,85*0,32	9,7	9,7	9,7	
			4	Коридор	5,84*2,70-0,76*4,27	12,5	12,5	12,5	
			5	Ванная	1,61*1,72	2,8	2,8	2,8	
			6	Туалет	1,48*0,89	1,3	1,3	1,3	
			7	поджия				3,7	
			8	поджия				4,5	
Итого									
			1	Жилая	5,73*3,77- 2,34*1,06+(0,70*0,89)/2	19,4	19,4	19,4	2,70
			2	Кухня	4,34*2,62-0,93*0,97- 1,82*0,31	9,9	9,9	9,9	
			3	Коридор	3,37*1,87-2,49*0,13- (0,87*0,85)/2	5,6	5,6	5,6	
			4	Санузел	2,39*1,53-0,08*0,65	3,6	3,6	3,6	
			5	Кладовая	1,02*2,71	2,8	2,8	2,8	
Итого									
			1	Жилая	4,50*5,65	25,4	25,4	25,4	2,70
			2	Жилая	2,07*3,65+(3,65*1,30)/2+(2,43*3,05)/2	13,6	13,6	13,6	
Итого									
			1	Жилая		41,3	41,3	41,3	0,0
			2	Жилая		25,4	25,4	25,4	0,0
			3	Жилая		13,6	13,6	13,6	0,0

Литера	Этаж	16	123	3	Кухня	2,39*3,70- 1,12*0,10+(0,90*0,90)/2	9,1	9,1	9,1	9,1	2,70
A					4	Коридор	3,48*1,92+1,35*2,96+(2,8 5*1,99)/2+(1,92*1,35)/2	14,8	14,8	14,8	
					5	Ванная	1,49*1,82	2,7	2,7	2,7	
					6	Туалет	1,40*0,89	1,2	1,2	1,2	
					7	поджия	4,55*1,20	5,5			
Итого											
							66,8	66,8	39,0	27,8	0,0
							5,5				0,0
Итого по этажу 16											
A	2	М.О.	1	Длестничная клетка	2,61*5,60	346,5	346,5	205,5	141,0	41,6	109,7
			П.								0,0
				II	Коридор	11,95*1,60- 0,65*0,22+2,95*3,03- 0,16*1,36+4,85*1,77	66,8				2,70
											36,3
				III	Коридор	15,42*1,60+(0,94+1,60)/2 *1,87+(3,02+2,40)/2*1,60 +(2,95+2,25)/2*1,62	346,5				14,6
											35,6
				IV	Длестничная клетка	2,61*5,60					14,6
				V	Коридор	1,20*5,60					6,7
				VI	мусоропроезд	1,23*1,76-0,35*0,73					1,9
				VII	балкон	4,0*1,28				5,1	
Итого											
							0,0	0,0	0,0	0,0	109,7
							5,1				0,0
A	2	8	1	Жилая	5,60*3,70	20,7	20,7	20,7	20,7		
			2	Жилая	3,36*4,71	15,8	15,8	15,8	15,8		
			3	Жилая	4,07*4,36-0,66*3,45	15,5	15,5	15,5	15,5		
			4	Кухня	3,60*3,53-0,18*2,19	12,3	12,3	12,3	12,3		
			5	Коридор	3,53*1,91+4,07*2,12	15,4	15,4	15,4	15,4		
			6	Ванная	1,73*1,71	3,0	3,0	3,0	3,0		
			7	Туалет	0,88*1,33	1,2	1,2	1,2	1,2		
			8	Кладовая	1,72*1,08	1,9	1,9	1,9	1,9		
			9	поджия	3,33*1,19	4,0					

Литера	Этаж	№ помещения	№ по плану	Вид назначения	Площадь, кв. м	Объем, куб. м	Классификация	Жилищно-коммунальный фонд	Средняя стоимость, руб./кв. м
A	2	8	10	подъезд	3,33*1,20	4,0			
			10	подъезд	3,33*1,20	4,0			
Итого									
A	2	9	1	Жилая	3,96*2,83	11,2	11,2	11,2	0,0
			2	Жилая	4,01*3,04+2,55*2,77	19,3	19,3	19,3	0,0
			3	Жилая	3,41*2,47	8,4	8,4	8,4	0,0
			4	Кухня	3,05*2,47	7,5	7,5	7,5	0,0
			5	Коридор	2,56*3,03+3,16*1,19	11,5	11,5	11,5	0,0
			6	Ванная	1,74*1,71	3,0	3,0	3,0	0,0
			7	Туалет	1,30*0,88	1,1	1,1	1,1	0,0
			8	подъезд	3,32*1,20	4,0			
			9	подъезд	3,33*1,19	4,0			
Итого									
A	2	10	1	Жилая	5,59*3,46	19,3	19,3	19,3	0,0
			2	Жилая	3,08*3,86	11,9	11,9	11,9	0,0
			3	Кухня	2,74*3,48-0,31*1,60	9,0	9,0	9,0	0,0
			4	Коридор	4,28*1,65+1,19*1,38	8,7	8,7	8,7	0,0
			5	Ванная	1,74*1,98-0,32*0,30	3,3	3,3	3,3	0,0
			6	Туалет	1,55*0,94	1,5	1,5	1,5	0,0
			7	подъезд	3,33*1,19	4,0			
Итого									
A	2	11	1	Жилая	6,89*3,59-1,17*3,70	20,4	20,4	20,4	0,0
			2	Жилая	5,27*3,59	18,9	18,9	18,9	0,0
			3	Жилая	3,60*3,66	13,2	13,2	13,2	0,0
			4	Кухня	4,29*1,0+(0,84*4,29)/2+(3,80*2,13)/2	10,1	10,1	10,1	0,0

Литера	Этаж	№ по плану	№ по этажу	Комнат. назначение	Площадь, кв. м	Классификация	Жилая площадь, кв. м	Площадь владения, кв. м	Базовая стоимость, руб.	Стоимость, руб.
А	2	11	5	Коридор	0,36*1,73-0,28*1,53+(3,73*0,95)/2+(3,90*2,75)/2+(0,80*2,19)/2	8,9	8,9	8,9		

6	Ванная	1,73*2,17	3,8	3,8	3,8					
7	Туалет	1,57*0,91	1,4	1,4	1,4					
8	лоджия	4,75*1,20				5,7				

Итого

0,0

0,0

5,7

24,2

52,5

76,7

76,7

24,8 24,8 | 24,8 | 24,8 | 24,8 | 24,8 | 24,8 | 24,8 | 24,8 | 24,8 | 24,8 || 2 | Жилая | 6,90*3,60 | 24,8 | 24,8 | 24,8 | | | | | |
3	Жилая	4,18*3,58	15,0	15,0	15,0					
4	Жилая	2,79*3,63-0,31*1,85	9,6	9,6	9,6					
5	Жилая	5,85*2,72-0,79*4,26	12,5	12,5	12,5					
6	Жилая	1,62*1,73	2,8	2,8	2,8					
7	Жилая	1,48*0,89	1,3	1,3	1,3					
8	Жилая	3,79*1,21	4,6	4,6	4,6					

Итого

0,0

0,0

4,6

26,2

39,8

66,0

66,0

16,4 16,4 | 16,4 | 16,4 | 16,4 | 16,4 | 16,4 | 16,4 | 16,4 | 16,4 | 16,4 || 2 | Жилая | 4,24*4,45-0,70*3,46 | 16,4 | 16,4 | 16,4 | | | | | |
3	Жилая	3,35*3,81	12,8	12,8	12,8					
4	Жилая	3,75*5,60-0,39*1,26	20,5	20,5	20,5					
5	Жилая	3,31*4,34	14,4	14,4	14,4					
6	Жилая	3,86*2,79-0,32*1,83	10,2	10,2	10,2					
7	Жилая	1,03*1,47+2,97*3,79+1,85*2,71	17,8	17,8	17,8					
8	Жилая	1,74*1,62	2,8	2,8	2,8					
9	Жилая	1,48*0,89	1,3	1,3	1,3					
10	Жилая	1,18*3,33	3,9	3,9	3,9					
11	Жилая	1,19*3,33	4,0	4,0	4,0					
12	Жилая	3,79*1,19	4,5	4,5	4,5					

Итого

0,0

0,0

12,4

32,1

64,1

96,2

96,2

16,4 16,4 | 16,4 | 16,4 | 16,4 | 16,4 | 16,4 | 16,4 | 16,4 | 16,4 | 16,4 || 2 | Жилая | 4,24*4,45-0,70*3,46 | 16,4 | 16,4 | 16,4 | | | | | |
3	Жилая	3,35*3,81	12,8	12,8	12,8					
4	Жилая	3,75*5,60-0,39*1,26	20,5	20,5	20,5					
5	Жилая	3,31*4,34	14,4	14,4	14,4					
6	Жилая	3,86*2,79-0,32*1,83	10,2	10,2	10,2					
7	Жилая	1,03*1,47+2,97*3,79+1,85*2,71	17,8	17,8	17,8					
8	Жилая	1,74*1,62	2,8	2,8	2,8					
9	Жилая	1,48*0,89	1,3	1,3	1,3					
10	Жилая	1,18*3,33	3,9	3,9	3,9					
11	Жилая	1,19*3,33	4,0	4,0	4,0					
12	Жилая	3,79*1,19	4,5	4,5	4,5					

[illegible]

VII			балкон		5,1							
					Итого							
А	3	16	1	Жилая	5,60*3,71	0,0	0,0	0,0	0,0	5,1	109,9	0,0
			2	Жилая	3,34*4,71	15,7	15,7	15,7	15,7		2,70	
			3	Жилая	4,08*4,35-0,66*3,43	15,5	15,5	15,5	15,5			
			4	Кухня	3,59*3,52-0,18*2,20	12,2	12,2	12,2	12,2			
			5	Коридор	1,92*3,52+2,15*4,07	15,5	15,5	15,5	15,5			
			6	Ванная	1,73*1,71	3,0	3,0	3,0	3,0			
			7	Туалет	0,88*1,33	1,2	1,2	1,2	1,2			
			8	Кладовая	1,72*1,05	1,8	1,8	1,8	1,8			
			9	лоджия	3,33*1,19					4,0		
			10	лоджия	3,31*1,19					3,9		
			11	лоджия	3,33*1,20					4,0		

			Итого								
А	З	17	1	Жилая	85,7	85,7	52,0	33,7	11,9	0,0	0,0
			2	Жилая	2,83*3,96	11,2	11,2	11,2			
			3	Жилая	3,04*4,07+2,56*2,78	19,5	19,5	19,5			
			4	Жилая	2,46*3,41	8,4	8,4	8,4			
			5	Кухня	2,46*3,05	7,5	7,5	7,5			
			6	Коридор	3,07*1,21+2,59*3,04	11,6	11,6	11,6			
			7	Ванная	1,71*1,73	3,0	3,0	3,0			
			8	Туалет	1,29*0,89	1,1	1,1	1,1			
			9	лоджия	3,33*1,19				4,0		
			10	лоджия	3,33*1,19				4,0		

		Итого									
А	3	18	1	Женщ	3,47*5,59	62,3	62,3	39,1	23,2	8,0	0,0
						19,4	19,4	19,4			
			2	Женщ	3,13*3,87	12,1	12,1	12,1	12,1		

А	3	18	3	Кухня	3,46*2,75-0,34*1,59	9,0	9,0	9,0	9,0	0,0	0,0
	4		4	Коридор	4,58*2,78-1,10*3,21-0,36*1,58	8,6	8,6	8,6	8,6		
	5		5	Ванная	2,0*1,74-0,32*0,34	3,4	3,4	3,4	3,4		
	6		6	Туалет	1,52*0,93	1,4	1,4	1,4	1,4		
	7		7	подъезд	3,32*1,19					4,0	
Итого											
	19	1	19	Жилая	6,89*3,59-1,17*3,68	20,4	20,4	20,4	20,4	2,70	
	2		2	Жилая	5,28*3,60	19,0	19,0	19,0	19,0		
	3		3	Жилая	3,59*3,66	13,1	13,1	13,1	13,1		
	4		4	Кухня	0,98*4,27+(0,82*4,27)/2+(2,13*3,81)/2	10,0	10,0	10,0	10,0		
	5		5	Коридор	0,36*3,71-0,29*1,51+(0,97*3,71)/2+(3,99*2,75)/2+(2,19*0,80)/2	9,1	9,1	9,1	9,1		
	6		6	Ванная	2,19*1,73	3,8	3,8	3,8	3,8		
	7		7	Туалет	1,59*0,90	1,4	1,4	1,4	1,4		
	8		8	подъезд	4,73*1,20					5,7	
Итого											
	20	1	20	Жилая	6,90*3,58	24,7	24,7	24,7	24,7		
	2		2	Жилая	3,58*4,17	14,9	14,9	14,9	14,9		
	3		3	Кухня	3,64*2,79-0,33*1,85	9,5	9,5	9,5	9,5		
	4		4	Коридор	5,87*2,72-0,79*4,26	12,6	12,6	12,6	12,6		
	5		5	Ванная	1,61*1,74	2,8	2,8	2,8	2,8		
	6		6	Туалет	1,52*0,89	1,4	1,4	1,4	1,4		
	7		7	подъезд	3,78*1,21					4,6	
Итого											
	21	1	21	Жилая	4,46*4,24-0,73*3,46	16,4	16,4	16,4	16,4		
	3		3			65,9	65,9	39,6	26,3	4,6	0,0

№	3	21	2	Жилия	3,37*3,81	12,8	12,8	12,8	Жилия (м²)	подпол (м²)	Ванна (м²)	Туалет (м²)
1			3	Жилия	3,78*5,60=0,41*1,27	20,6	20,6	20,6				
2			4	Жилия	3,32*4,36	14,5	14,5	14,5				
3			5	Кухня	3,85*2,80=1,82*0,35	10,1	10,1	10,1				
4			6	Коридор	1,51*1,0+2,97*3,80=1,83*2,70	17,7	17,7	17,7				
5			7	Ванна	1,61*1,73	2,8	2,8	2,8				
6			8	Туалет	0,88*1,47	1,3	1,3	1,3				
7			9	лоджия	1,19*3,33						4,0	
8			10	лоджия	3,33*1,18						3,9	
9			11	лоджия	3,80*1,19						4,5	

А	3	22	1	Жизня	Итого	96,2	64,3	31,9	12,4	0,0	0,0
				5,67*3,71- 1,01*2,28+(0,61*0,97)/2		19,0	19,0	19,0			
		2		Кухня	2,61*4,31-1,84*0,29- 0,91*0,80	10,0	10,0	10,0			
		3		Коридор	3,30*1,15+2,40*0,57+(0,5 7*0,90)/2	5,4	5,4	5,4			
		4		Санузел	2,38*1,51-0,65*0,08	3,5	3,5	3,5			
		5		Кладовая	2,70*1,01	2,7	2,7	2,7			

Итого												
А	3	23	1	Жилая	5,60*4,51	25,3	25,3	25,3	19,0	21,6	0,0	0,0
			2	Жилая	$2,22*3,58+(2,26*3,04)/2+(1,19*3,58)/2$	13,5	13,5	13,5				2,70
			3	Кухня	$3,65*2,40+(0,79*0,89)/2$	9,1	9,1	9,1				
			4	Коридор	$3,49*1,91-(0,44*0,40)/2+2,97*1,34+(2,84*2,05)/2+(1,21*1,91)/2$	14,6	14,6	14,6				
			5	Ванная	1,83*1,49	2,7	2,7	2,7				
			6	Туалет	1,36*0,94	1,3	1,3	1,3				

А	4	25	№ по плану комнат, этаж	Стан	№ по плану комнат, этаж	Классификация	Жилая (кв.м)	Площадь подсобных помещений	Высота внутренняя
А	4	25	2	Жилая	3,03*4,07+2,57*2,77	19,5	19,5	19,5	
		3	Жилая		2,46*3,42	8,4	8,4	8,4	
		4	Кухня		3,04*2,47	7,5	7,5	7,5	
		5	Коридор		3,13*1,21+3,03*2,56	11,5	11,5	11,5	
		6	Ванная		1,74*1,73	3,0	3,0	3,0	
		7	Туалет		1,30*0,89	1,2	1,2	1,2	
		8	поджия					4,0	
		9	поджия					4,0	

Итого

А	4	26	1	Жилая	3,47*5,60	19,4	19,4	19,4	
		2	Жилая		3,16*3,87	12,2	12,2	12,2	
		3	Кухня		3,43*2,75+0,32*1,59	8,9	8,9	8,9	
		4	Коридор		4,56*2,76+1,12*3,26+0,32*1,58	8,4	8,4	8,4	
		5	Ванная		2,0*1,73+0,32*0,31	3,4	3,4	3,4	
		6	Туалет		0,94*1,52	1,4	1,4	1,4	
		7	поджия					4,0	

Итого

А	4	27	1	Жилая	6,89*3,58+1,16*3,72	20,4	20,4	20,4	
		2	Жилая		5,26*3,60	18,9	18,9	18,9	
		3	Жилая		3,66*3,60	13,2	13,2	13,2	
		4	Кухня		4,26*0,97+0,84*4,29/2+(3,80*2,14)/2	10,0	10,0	10,0	
		5	Коридор		0,35*3,70+0,28*1,51+(0,96*3,70)/2+(4,0*2,75)/2+(2,19*0,80)/2	9,0	9,0	9,0	
		6	Ванная		2,18*1,73	3,8	3,8	3,8	
		7	Туалет		1,60*0,90	1,4	1,4	1,4	
		8	поджия		4,75*1,20			5,7	

Этаж	№ помещения	№ помещения	Комнат, в том числе	Итого	76,7	76,7	Капстро-во	Жилая зона	подсобное	Всего	Капстро-во	Итого
А	4	28	1 Жилая	3,59*6,89	24,7	24,7	24,7	24,7		0,0	0,0	0,0
		2 Жилая	4,16*3,57		14,9	14,9	14,9	14,9				
		3 Кухня	3,64*2,79-0,30*1,83		9,6	9,6	9,6	9,6				
		4 Коридор	5,86*2,70-0,77*4,28		12,5	12,5	12,5	12,5				
		5 Ванная	1,63*1,73		2,8	2,8	2,8	2,8				
		6 Туалет	1,47*0,89		1,3	1,3	1,3	1,3				
		7 поджия				4,6						
		Итого			65,8	65,8	65,8	39,6	26,2	4,6	0,0	0,0
А	4	29	1 Жилая	4,03*4,49-0,50*3,48	16,4	16,4	16,4	16,4				
		2 Жилая	3,81*3,37		12,8	12,8	12,8	12,8				
		3 Жилая	3,78*5,59-0,41*1,27		20,6	20,6	20,6	20,6				
		4 Жилая	3,34*4,34		14,5	14,5	14,5	14,5				
		5 Кухня	3,87*2,79-0,32*1,83		10,2	10,2	10,2	10,2				
		6 Коридор	1,82*2,71+2,96*3,80+1,74*1,02		18,0	18,0	18,0	18,0				
		7 Ванная	1,62*1,74		2,8	2,8	2,8	2,8				
		8 Туалет	1,46*0,88		1,3	1,3	1,3	1,3				
		9 поджия								4,0		
		10 поджия								3,9		
		11 поджия								4,5		
		Итого			96,6	96,6	96,6	64,3	32,3	12,4	0,0	0,0
А	4	30	1 Жилая	5,69*3,72-1,02*2,30+(0,65*0,98)/2	19,1	19,1	19,1	19,1				
		2 Кухня	2,62*4,31-0,31*1,83-0,94*0,77		10,0	10,0	10,0	10,0				
		3 Коридор	3,31*1,09+2,39*0,59+(0,59*0,92)/2		5,3	5,3	5,3	5,3				
		4 Санузел	2,39*1,53-0,08*0,68		3,6	3,6	3,6	3,6				

Литера	Этаж	№ по плану	№ по плану	Классовая	2,70*1,0	2,7	2,7	Капитель	яктык башы	подоконник	Высота потолка
А	4	30	5	Классовая	2,70*1,0	2,7	2,7				
Итого											
А	4	31	1	Жилая	4,51*5,60	25,3	40,7	40,7	19,1	21,6	0,0
											0,0
А	4	31	2	Жилая	2,21*3,59+(2,24*3,04)/2+(3,59*1,21)/2	13,5	25,3	25,3	13,5	13,5	0,0
А	4	31	3	Кухня	2,40*3,61+(0,80*0,89)/2	9,0	9,0	9,0	9,0	9,0	0,0
А	4	31	4	Коридор	1,91*3,52+2,97*1,35+(2,88*2,0)/2+(1,22*1,91)/2	14,8	14,8	14,8	14,8	14,8	0,0
А	4	31	5	Ванная	1,49*1,84	2,7	2,7	2,7	2,7	2,7	0,0
А	4	31	6	Туалет	1,36*0,93	1,3	1,3	1,3	1,3	1,3	0,0
А	4	31	7	Полит							5,5
Итого											
Итого по этажу 4											
А	5	М.О. П.	1	Лестничная клетка		548,2	548,2	548,2	337,0	211,2	57,2
											109,4
											0,0
			II	Коридор							36,2
			III	Коридор							35,3
			IV	Лестничная клетка							14,6
			V	Коридор							6,8
			VI	мультипроход							1,9
			VII	балкон							5,1
Итого											
А	5	32	1	Жилая	5,60*3,71	20,8	20,8	20,8	20,8	20,8	0,0
			2	Жилая	3,34*4,71	15,7	15,7	15,7	15,7	15,7	0,0
			3	Жилая	4,06*4,35-0,66*3,45	15,4	15,4	15,4	15,4	15,4	0,0
			4	Кухня	3,60*3,51-0,20*2,19	12,2	12,2	12,2	12,2	12,2	0,0
			5	Коридор	3,53*1,92+4,07*2,14	15,5	15,5	15,5	15,5	15,5	0,0
			6	Ванная	1,72*1,71	2,9	2,9	2,9	2,9	2,9	0,0

[illegible]

А	5	35	4	Кухня	$4,31*1,01+(4,31*0,81)/2+(3,82*2,06)/2$	10,0	Классификация	Жилая (м²)	общая	Ванная	Внутренняя
5	Коридор				$0,40*3,72+0,30*1,52+(0,93*3,72)/2+(3,98*2,75)/2+(2,04*0,89)/2$	9,1		9,1	10,0	2,70	
6	Ванная				$2,19*1,72$	3,8		3,8	3,8		
7	Туалет				$1,59*0,90$	1,4		1,4	1,4		
8	лоджия				$4,75*1,20$				5,7		
Итого											
А	5	36	1	Жилая	$6,89*3,53$	24,3		24,3	24,3	2,70	
		2	Жилая		$4,11*3,56$	14,6		14,6	14,6		
		3	Кухня		$3,70*2,79+0,31*1,83$	9,8		9,8	9,8		
		4	Коридор		$5,85*2,72+0,77*4,22$	12,7		12,7	12,7		
		5	Ванная		$1,62*1,75$	2,8		2,8	2,8		
		6	Туалет		$1,50*0,88$	1,3		1,3	1,3		
		7	лоджия		$1,21*3,79$				4,6		
Итого											
А	5	37	1	Жилая	$4,47*4,16+0,66*3,45$	16,3		16,3	16,3	2,70	
		2	Жилая		$3,80*3,36$	12,8		12,8	12,8		
		3	Жилая		$5,61*3,77+0,41*1,28$	20,6		20,6	20,6		
		4	Жилая		$3,32*4,33$	14,4		14,4	14,4		
		5	Кухня		$3,84*2,78+0,32*1,85$	10,1		10,1	10,1		
		6	Коридор		$1,02*1,56+2,98*3,80+1,81*2,71$	17,8		17,8	17,8		
		7	Ванная		$1,62*1,74$	2,8		2,8	2,8		
		8	Туалет		$1,50*0,88$	1,3		1,3	1,3		
		9	лоджия		$3,33*1,20$					4,0	
		10	лоджия		$3,34*1,20$					4,0	
		11	лоджия		$3,80*1,20$					4,6	

Этаж	№ помещения	№ по плану	комнат, этаж	Итого	Классификация	акция (кв.м)	полосы (кв.м)	Всего помещений	Всего помещений	Всего помещений
А	5	38	1 Жилая	Итого	96,1	64,1	32,0	12,6	0,0	0,0
			2 Кухня	5,70*3,72- 2,31*1,02+(0,68*1,01)/2	19,2	19,2	19,2		2,70	
			3 Коридор	4,32*2,62-0,92*0,80- 0,30*1,83	10,0	10,0	10,0			
			4 Санузел	3,31*1,08+2,36*0,62+(0,6 8*1,05)/2	5,4	5,4	5,4			
			5 Кладовая	2,39*1,53-0,65*0,08	3,6	3,6	3,6			
А	5	39	1 Жилая	Итого	40,9	40,9	19,2	21,7	0,0	0,0
			2 Жилая	4,51*5,60	25,3	25,3	25,3		2,70	
			3 Кухня	3,59*2,23+(3,05*2,25)/2+(3,59*1,20)/2	13,6	13,6	13,6			
			4 Коридор	3,64*2,40+(0,89*0,80)/2	9,1	9,1	9,1			
			5 Ванная	3,52*1,91- (0,44*0,44)/2+(1,27*1,91)/ 2+(2,88*2,0)/2+3,0*1,35	14,8	14,8	14,8			
А	6	М.О. П.	1 Дестиничная клетка	Итого по этажу 5	66,8	66,8	38,9	27,9	5,5	0,0
			II Коридор	Итого по этажу 5	547,8	547,8	336,3	211,5	57,4	109,4
			III Коридор	Итого по этажу 5	2,70	2,70	14,6			0,0
			IV Дестиничная клетка	Итого по этажу 5						
			V Коридор	Итого по этажу 5						
А	6	М.О. П.	VI мусоропровода	Итого по этажу 5						
			Итого по этажу 5	Итого по этажу 5	36,2	36,2				
			Итого по этажу 5	Итого по этажу 5	35,3	35,3				
			Итого по этажу 5	Итого по этажу 5	14,6	14,6				
			Итого по этажу 5	Итого по этажу 5	6,8	6,8				
А	6	М.О. П.	Итого по этажу 5	Итого по этажу 5	1,9	1,9				
			Итого по этажу 5	Итого по этажу 5						
			Итого по этажу 5	Итого по этажу 5						
			Итого по этажу 5	Итого по этажу 5						
			Итого по этажу 5	Итого по этажу 5						

Литера назначения	Этаж	№ помещения	№ по плану	комнат, этаж	Кадровая	жилая (м²)	подсобная	Ванная	туалет
А	6	42	4	Коридор	8,1	8,1	8,1	2,70	
		5	Ванная		3,5	3,5	3,5		
		6	Туалет		1,2	1,2	1,2		
		7	поджия				4,0		
Итого									
А	6	43	1	Жилая	53,2	53,2	31,6	21,6	0,0
		2	Жилая		20,6	20,6	20,6	2,70	0,0
		3	Жилая		18,9	18,9	18,9		
		4	Жилая		13,2	13,2	13,2		
		5	Жилая		10,0	10,0	10,0		
		6	Жилая		9,1	9,1	9,1		
		7	Жилая		3,8	3,8	3,8		
		8	Жилая		1,4	1,4	1,4		
Итого									
А	6	44	1	Жилая	77,0	77,0	52,7	24,3	0,0
		2	Жилая		24,7	24,7	24,7	2,70	0,0
		3	Жилая		14,6	14,6	14,6		
		4	Жилая		9,8	9,8	9,8		
		5	Жилая		12,7	12,7	12,7		
		6	Жилая		2,8	2,8	2,8		
		7	Жилая		1,3	1,3	1,3		
Итого									
А	6	45	1	Жилая	65,9	65,9	39,3	26,6	0,0
		2	Жилая		16,4	16,4	16,4	2,70	0,0
		3	Жилая		12,8	12,8	12,8		
		4	Жилая		20,5	20,5	20,5		
		5	Жилая		14,5	14,5	14,5		
		6	Жилая		10,1	10,1	10,1		

Этаж	№ по плану комнаты, кухни	№ 6	45	6	Коридор	17,8	17,8	17,8	17,8	2,70	Ванная	2,70
A	7	Ванная				2,8	2,8	2,8	2,8			
	8	Туалет				1,3	1,3	1,3	1,3			
	9	Лоджия							4,0			
	10	Лоджия							4,0			
	11	Лоджия							4,6			
Итого												
A	46	Жилая				5,70*3,72- 2,31*1,02+(0,68*1,01)/2	19,2	19,2	19,2	2,70		
	2	Кухня				10,0	10,0	10,0	10,0			
	3	Коридор				5,4	5,4	5,4	5,4			
	4	Санузел				3,6	3,6	3,6	3,6			
	5	Кладовая				2,7	2,7	2,7	2,7			
Итого												
A	47	Жилая				4,51*5,60	25,3	25,3	25,3	2,70		
	2	Жилая				3,60*2,22+(3,60*1,20)/2+(3,07*2,23)/2	13,6	13,6	13,6			
	3	Кухня				9,1	9,1	9,1	9,1			
	4	Коридор				14,8	14,8	14,8	14,8			
	5	Ванная				2,7	2,7	2,7	2,7			
	6	Туалет				1,3	1,3	1,3	1,3			
	7	Лоджия							5,5			
Итого												
A	7	М.О. П.				66,8	66,8	66,8	66,8	5,5	0,0	0,0
Итого по этажу 6												
	I	Лестничная клетка				548,0	548,0	337,1	210,9	57,4	109,4	0,0
										2,70	14,6	
	II	Коридор									36,2	
	III	Коридор									35,3	

Литера	Этаж	№ по плану	№ помещения	Жилая	1	Жилая	5,60*3,46	19,4	19,4	19,4	19,4	Всего помещений	2,70
А	7	50	1	Жилая	2	Жилая	3,87*3,15	12,2	12,2	12,2	12,2		
			3	Кухня	4	Коридор		8,8	8,8	8,8	8,8		
			5	Ванная	6	Туалет		8,1	8,1	8,1	8,1		
			7	подожия				3,5	3,5	3,5	3,5		
								1,4	1,4	1,4	1,4		
			7	подожия							4,0		
Итого													
А	7	51	1	Жилая	2	Жилая	6,90*3,58-1,14*3,71	20,5	20,5	20,5	20,5	2,70	
			2	Жилая	3	Жилая	5,24*3,59	18,8	18,8	18,8	18,8		
			4	Кухня	5	Коридор	3,60*3,68	13,2	13,2	13,2	13,2		
			6	Ванная	7	Туалет		10,0	10,0	10,0	10,0		
			8	подожия				9,1	9,1	9,1	9,1		
								3,8	3,8	3,8	3,8		
			7	подожия				1,4	1,4	1,4	1,4		
											5,7		
Итого													
А	7	52	1	Жилая	2	Жилая	3,58*6,91	24,7	24,7	24,7	24,7	2,70	
			3	Кухня	4	Коридор	4,19*3,58	15,0	15,0	15,0	15,0		
			5	Ванная	6	Туалет		9,8	9,8	9,8	9,8		
			7	подожия				12,7	12,7	12,7	12,7		
								2,8	2,8	2,8	2,8		
			7	подожия				1,3	1,3	1,3	1,3		
											4,6		
Итого													
А	7	53	1	Жилая	2	Жилая	4,34*3,33	14,5	14,5	14,5	14,5	2,70	
			2	Жилая			5,59*3,76-0,40*1,27	20,5	20,5	20,5	20,5		

[illegible]

[illegible]

[illegible]

А	8	60	№ по плану конт., вкл.	Этап	№ по плану конт., вкл.	Туалет	0,88*1,48	1,3	1,3	Кап.рем.	конт. (м.кв.)	подпол.	Внутр. перем.	2,70
			7	подлжя				1,3	1,3				4,6	
Итого														
А	8	61	1	Жилая			4,52*4,29-0,74*3,46	16,8	16,8	16,8	16,8		2,70	
			2	Жилая			3,80*3,37	12,8	12,8	12,8	12,8			
			3	Жилая			5,64*3,78-0,40*1,32	20,8	20,8	20,8	20,8			
			4	Жилая			4,34*3,33	14,5	14,5	14,5	14,5			
			5	Кухня			2,85*3,89-0,30*1,58	10,6	10,6	10,6	10,6			
			6	Коридор			1,49*1,0+3,78*3,03+1,84*2,69	17,9	17,9	17,9	17,9			
			7	Ванная			1,63*1,71	2,8	2,8	2,8	2,8			
			8	Туалет			1,50*0,89	1,3	1,3	1,3	1,3			
			9	подлжя								4,0		
			10	подлжя								4,0		
			11	подлжя								4,6		
Итого														
А	8	62	1	Жилая			5,74*3,69-0,98*2,34+(1,04*0,65)/2	19,2	19,2	19,2	19,2		2,70	
			2	Кухня			4,37*2,62-0,77*0,93-1,82*0,32	10,2	10,2	10,2	10,2			
			3	Коридор			3,31*1,05+0,62*2,37+(0,62*0,94)/2	5,2	5,2	5,2	5,2			
			4	Санузел			1,51*2,39	3,6	3,6	3,6	3,6			
			5	Кладовая			1,0*2,71	2,7	2,7	2,7	2,7			
Итого														
А	8	63	1	Жилая			4,51*5,67	25,6	25,6	25,6	25,6		2,70	
			2	Жилая			2,16*3,66+(1,03*3,66)/2+(2,40*3,06)/2	13,5	13,5	13,5	13,5			

Этаж	№ помещения	№ по плану комнаты, кухни	Капитальный ремонт	акция (с 1.01.2012)	подсобные помещения	Всего помещений	Всего помещений	Всего помещений
------	-------------	---------------------------	--------------------	---------------------	---------------------	-----------------	-----------------	-----------------

Итого

А	9	65	1	Жилая	3,98*2,83	11,3	87,0	87,0	53,1	33,9	12,0	0,0	0,0
			2	Жилая	4,06*2,82+2,84*2,79	19,4	19,4	19,4	19,4	19,4		2,70	
			3	Жилая	2,73*3,42	9,3	9,3	9,3	9,3	9,3			
			4	Кухня	2,72*3,05	8,3	8,3	8,3	8,3	8,3			
			5	Коридор	0,98*3,09+2,82*2,58	10,3	10,3	10,3	10,3	10,3			
			6	Ванная	1,73*1,71	3,0	3,0	3,0	3,0	3,0			
			7	Туалет	1,31*0,88	1,2	1,2	1,2	1,2	1,2			
			8	поджия	3,34*1,20						4,0		
			9	поджия	3,33*1,21						4,0		

Итого

А	9	66	1	Жилая	5,65*3,46	19,5	62,8	62,8	40,0	22,8	8,0	0,0	0,0
			2	Жилая	3,92*3,19	12,5	12,5	12,5	12,5	12,5		2,70	
			3	Кухня	2,80*3,39-0,31*1,60	9,0	9,0	9,0	9,0	9,0			
			4	Коридор	4,59*2,78-1,13*3,29-0,31*1,58	8,6	8,6	8,6	8,6	8,6			
			5	Ванная	2,0*1,73-0,32*0,34	3,4	3,4	3,4	3,4	3,4			
			6	Туалет	1,52*0,92	1,4	1,4	1,4	1,4	1,4			
			7	поджия	3,32*1,21						4,0		

Итого

А	9	67	1	Жилая	6,95*3,62-1,19*3,75	20,7	54,4	54,4	32,0	22,4	4,0	0,0	0,0
			2	Жилая	5,32*3,64	19,4	19,4	19,4	19,4	19,4		2,70	
			3	Жилая	3,64*3,64	13,2	13,2	13,2	13,2	13,2			
			4	Кухня	(4,65*1,82)/2+(3,84*3,14)/2	10,3	10,3	10,3	10,3	10,3			
			5	Коридор	0,18*3,72-0,29*1,52+(3,71*0,99)/2+(3,84*2,71)/2+(2,16*0,87)/2	9,0	9,0	9,0	9,0	9,0			

Этаж	№ помещения	№ по плану	Кухня	4,34*2,60-1,81*0,34-0,91*0,97	9,8	Капитул	ванная (от в.)	подсобная	Всего по этажу	2,70
А	9	70	2	Кухня	4,34*2,60-1,81*0,34-0,91*0,97	9,8	9,8	9,8		
	3		3	Коридор	3,31*1,88-2,49*0,13-(0,80*0,67)/2	5,6	5,6	5,6		
	4		4	Санузел	2,39*1,52-0,08*0,65	3,6	3,6	3,6		
	5		5	Кладовая	1,0*2,70	2,7	2,7	2,7		
Итого										
А	9	71	1	Жилая	4,50*5,66	25,5	25,5	25,5	0,0	0,0
	2		2	Жилая	2,03*3,65+(1,37*3,05)/2+(2,43*3,07)/2	13,6	13,6	13,6	2,70	
	3		3	Кухня	3,65*2,40+(0,88*0,91)/2	9,2	9,2	9,2		
	4		4	Коридор	1,34*2,98+(2,93*1,98)/2+3,52*1,91+(1,91*1,38)/2	14,9	14,9	14,9		
	5		5	Ванная	1,51*1,82	2,7	2,7	2,7		
	6		6	Туалет	1,38*0,89	1,2	1,2	1,2		
	7		7	ложная	4,55*1,21	5,5				
Итого										
Итого по этажу 9										
А	подвал	ПО. Н.	1	Тамбур	1,20*0,85	67,1	67,1	39,1	28,0	0,0
						554,2	554,2	342,1	212,1	109,7
										2,15
										1,0
										5,5
										7,9
										41,2
										25,0
										14,7
										40,5
										47,7
										11,3


Литера по плану	Этаж	№ помещения	№ по плану	комнат. узлы	балкон	4,01*1,27	Капитальные работы	Жилая (на кв. метр)	подсобная	5,1	Всего по плану	Всего по плану
У	тех.этаж	П.О.	Н	11	балкон					5,1	2,50	
Итого												
Итого по этажу тех.этаж												
Итого по квартирам												
							9 309,3	8 340,5	5 124,53	216,0	968,8	1 813,4

Данные по инженерным сетям к жилому дому


№ п/п	Наименование	Ед. измерения	2007г.
1	Наружные тепловые сети	п.м	24,81
	Диаметр труб	мм	d-108
	Материал труб		Сталь
	Глубина	м.	Подземная 0,9
2	Наружные сети водоснабжения	п.м	24,9
	Диаметр труб	мм	d-133
	Материал труб		Сталь
	Глубина	м	Подземная 0,9
3	Наружные сети фекальной канализации	п.м	15,24
	Диаметр труб	мм	d-219
	Материал труб		Сталь
	Глубина	м	Подземная 2,0
4	Наружные сети ливневой канализации	м	22,87
	Диаметр труб		d-219
	Материал труб		Сталь
	Глубина	м	Подземная 1,8
5	Наружные сети электрообеспечения 0,4кв	м	206,0
	Материал		Гильзы -а/ц трубы d- 100, кабель – АХМК 4G 150 АН 1кV
	Глубина	м	Подземная 0,7-0,8
6	Наружные сети телефонизации	П.м.	16,0
	Материал		Кабель ТПП 200*2*0,4
	Глубина		Подземная 0,8
7	Наружные сети диспетчеризации лифтов	П.м.	245,3
	Материал		КСПП 1*4*0,9
	Глубина		Подземная 0,8

L-82,0
AXMK 4G 150AN 1kV

L-24,50
AXMK 4G 150AN 1kV

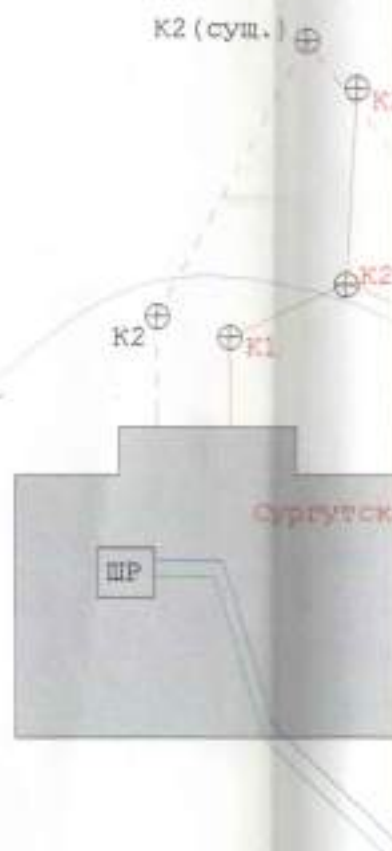

- тепловые сети
- сети водоснабжения
- сети фекальной канализации
- - - - - сети ливневой канализации
- сети электроснабжения
- сети диспетчеризации лифтов

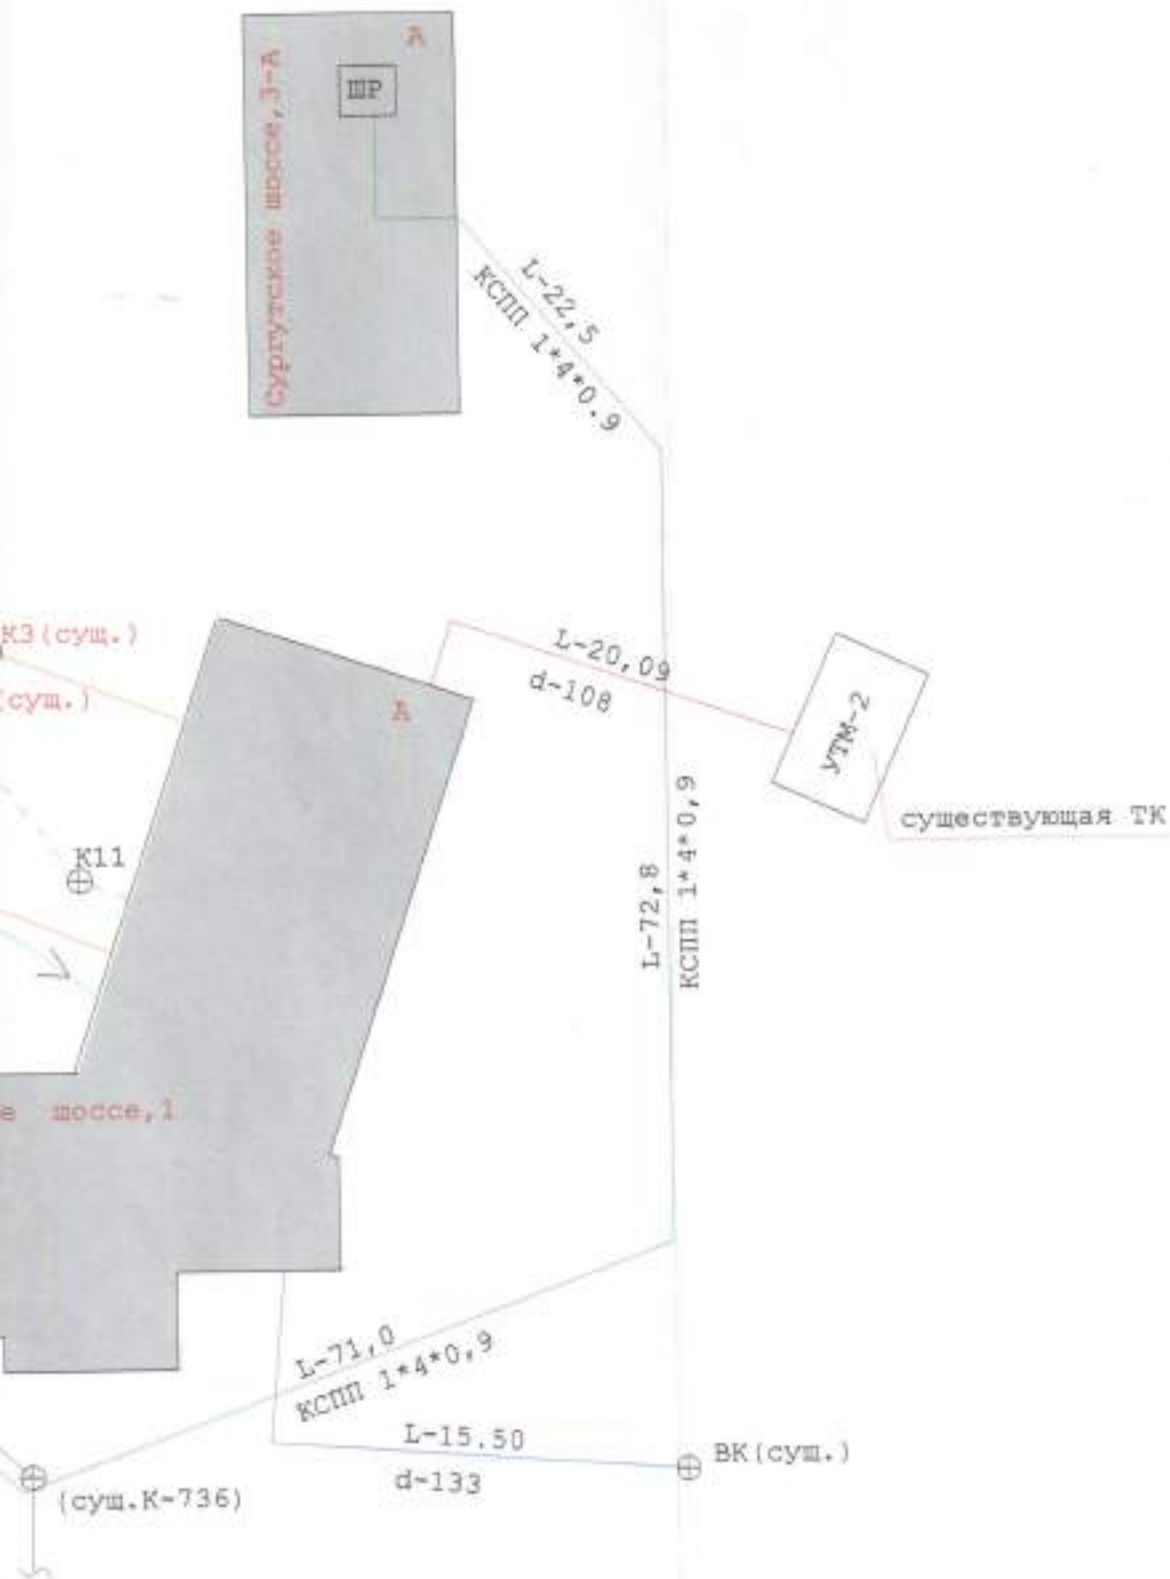

Когалымское подразделение Сургутского отделения фирмы ФГУП «Ростехинвентаризация» по ХМАО-Югра			
Лист №	Схема инженерных сетей к строению литер А по Сургутскому шоссе, 1, г. Когалым		Масштаб б/м
Дата	Исполнитель	Ф.И.О.	Подпись
03.07.07	Инженер	Князева У.У.	
	Проверил	Панасюк Р.Ф.	
	Начальник	Мельник З.Н.	<i>Мельник</i>