


Форма технического паспорта согласована с ЦСУ РСФСР 3 апреля 1968 года № 5-15 и утверждена приказом заместителя министра коммунального хозяйства РСФСР от 6 мая 1968 года № 167.

II. План земельного участка

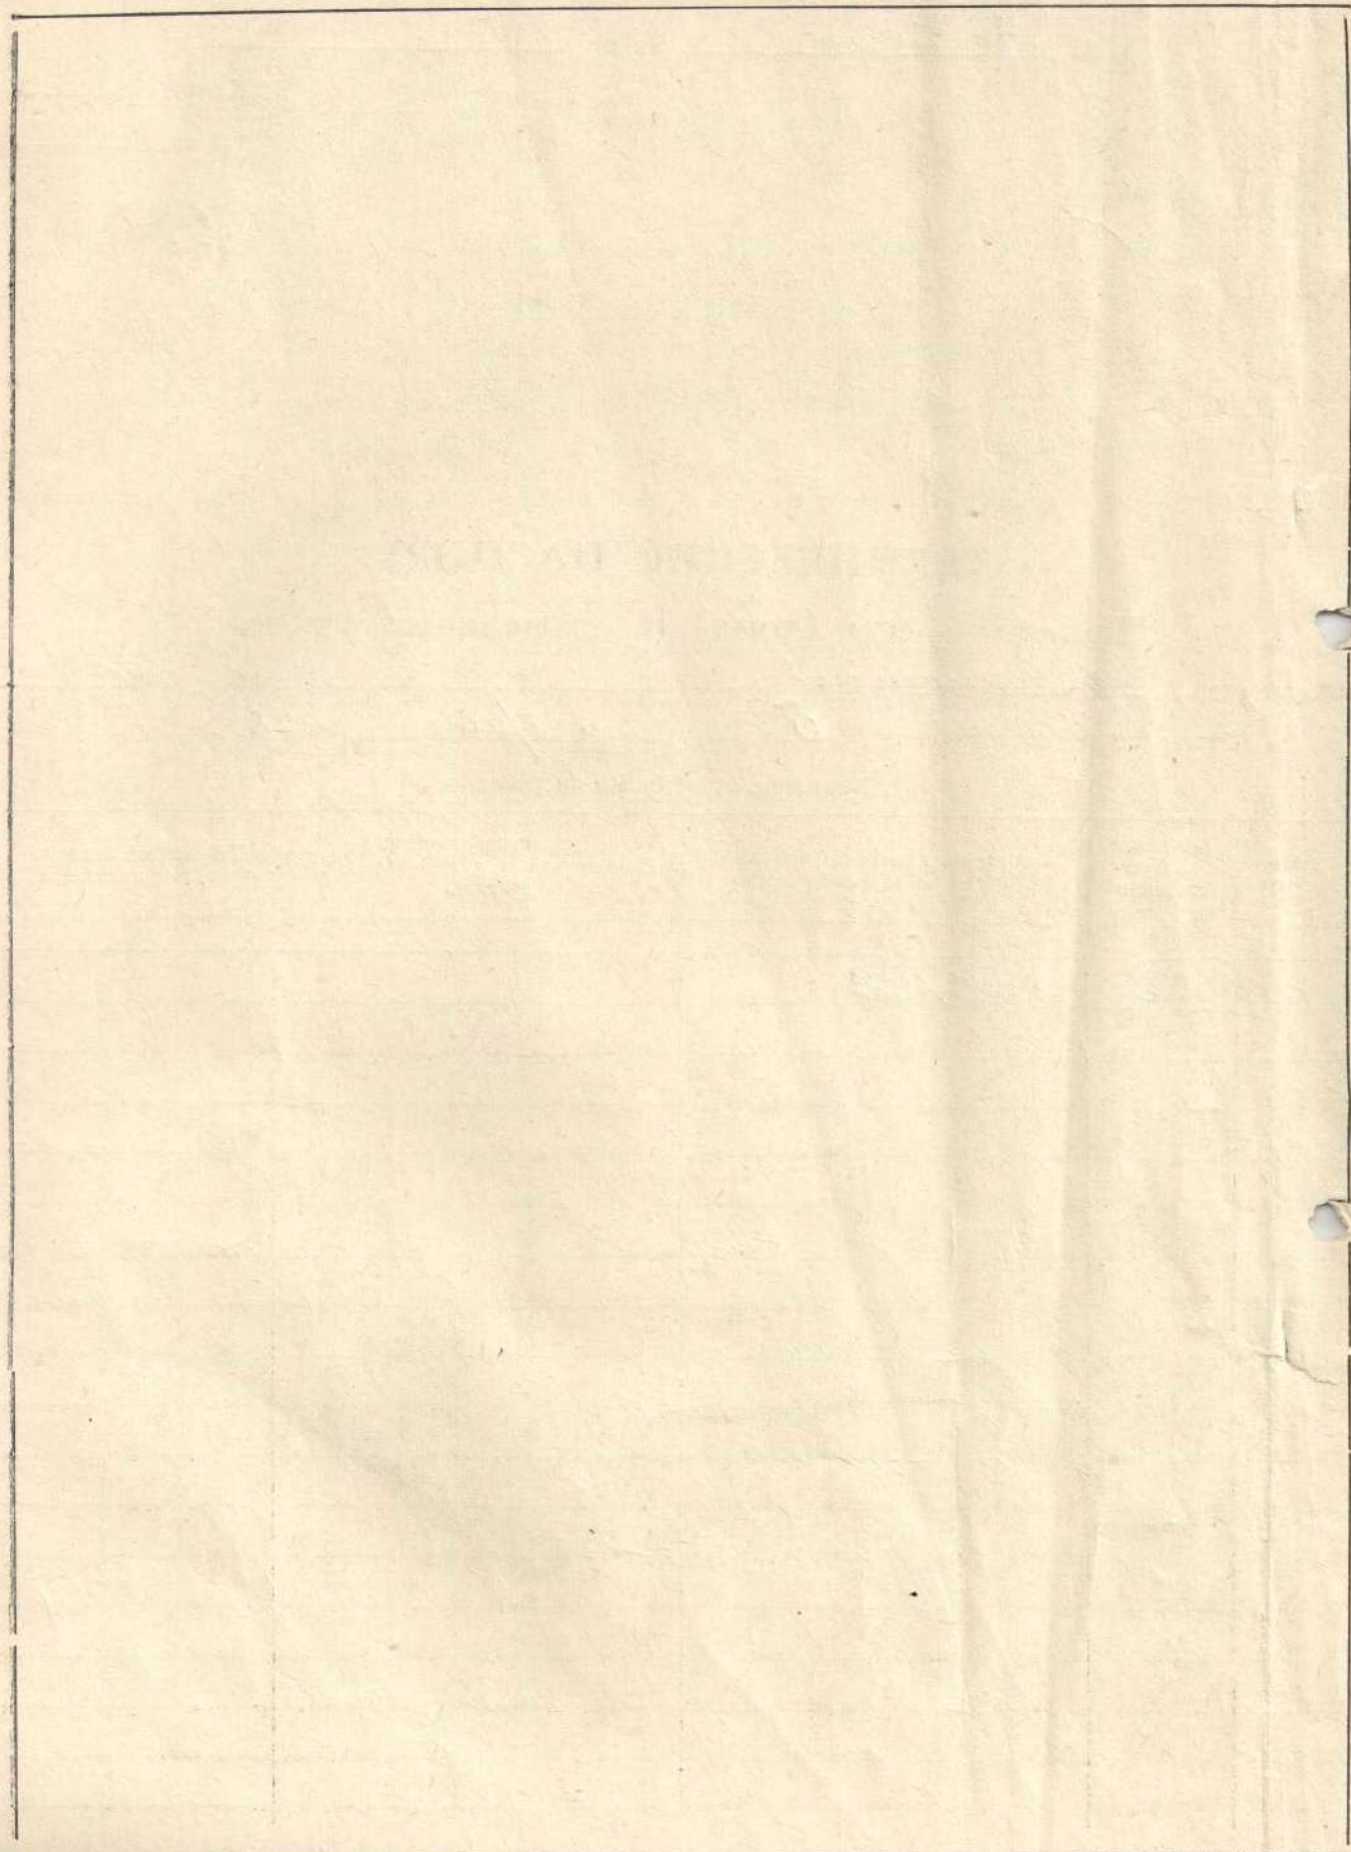

III. Экспликация земельного участка (в кв. м)

[illegible]

IV. Уборочная площадь (в кв. м)

[illegible]

V. Оценка служебных строений, дворовых сооружений и замощений

[illegible]

[illegible][illegible]

Текущие изменения внесены				
	«.....» 19 г.	«.....» 19 г.	«.....» 19 г.	«.....» 19 г.
Работу выполнил				
Инвентаризатор				
Проверил бригадир				

ТЕХНИЧЕСКИЙ ПАСПОРТ

на жилой дом № 21 литер 2А
 по пр. Сахаровский ул. (пер.)
 Город Копель район

Кварт. №
 Инвент. №
 Шифр (фонд)

I. Общие сведения

Владелец УНН К.Р.
 Серия, тип проекта 133-Т.А.В. переоборудовано
 Год постройки 1992 надстроено в году.
 Год последнего капитального ремонта
 Число этажей 5
 Кроме того, имеется подвал цокольный этаж, мансарда, мезонин.
 Число лестниц 5 шт., их уборочная площадь кв. м
 Уборочная площадь общих коридоров и мест общего пользования 296.8 кв. м
 Средняя внутренняя высота помещения 2.70 м. Объем 1194.2 куб. м
 Общая полезная площадь дома кв. м
 Из них: а) жилые помещения: полезная площадь 3523.8 кв. м
 в том числе жилой площади 2181.2 кв. м
 Средняя площадь квартиры кв. м

Распределение жилой площади:

№ п.п.	ЖИЛАЯ ПЛОЩАДЬ НАХОДИТСЯ	Количество		Жилая площадь	Текущие изменения					
		жилая площадь	жил. комнат		количество		жилая площадь	количество		жилая площадь
					жилых квартир	жил. комнат		жилых квартир	жил. комнат	
1.	В квартирах	2181.2	145							
2.	В помещен. коридорн. системы									
3.	В общежитиях									
4.	Служебная жилая площадь									
5.	Маневренная жилая площадь									

Из общего числа жилой площади находится:

а) в мансардах										
б) в подвалах										
в) в цокольных этажах										
г) в бараках										

Распределение квартир по числу комнат (без общежит. коридорн. сист.)

№ п.п.	КВАРТИРЫ	Число квартир	Их жилая площадь	Текущие изменения			
				общая жилая площадь	их жилая площадь	число квартир	их жилая площадь
1.	Однокомнатные	<u>10</u>	<u>182.3</u>	<u>332.5</u>			
2.	Двухкомнатные	<u>10</u>	<u>241.4</u>	<u>458.4</u>			
3.	Трехкомнатные	<u>30</u>	<u>1210.2</u>	<u>1950.9</u>			
4.	Четырехкомнатные	<u>10</u>	<u>514.0</u>	<u>782.0</u>			
5.	Пятикомнатные						
6.	Шестикомнатные						
7.	В семь и более комнат						
	Всего	<u>60</u>	<u>2181.2</u>	<u>3523.8</u>			

6. Нежилые помещения: полезная площадь кв. м

№ пп.	КЛАССИФИКАЦИЯ ПОМЕЩЕНИЙ	Основная		Вспомогат.		Текущие изменения							
						основная		вспомогат.		основная		вспомогат.	
		об- щая	арен- дуем.	об- щая	арен- дуем.	об- щая	арен- дуем.	об- щая	арен- дуем.	об- щая	арен- дуем.	об- щая	арен- дуем.
1.	Жилая в нежил. пом.												
2.	Торговая												
3.	Производственная												
4.	Складская												
5.	Бытового обслуживания												
6.	Гаражи												
7.	Учрежденческая												
8.	Обществ. питания												
9.	Школьная												
10.	Учебно-научная												
11.	Лечебно-санитарная												
12.	Культ.-просвет.												
13.	Театров и зрел. предпр.												
14.	Творческие мастерские												
15.	Прочая												
Итого:													

В том числе площадь, используемая жилищной конторой
для собственных нужд (в кв. м)

№ пп.	ИСПОЛЬЗОВАНИЕ ПОМЕЩЕНИЙ	Основная	Вспомогат.	Текущие изменения			
				основная	вспомогат.	основная	вспомогат.
1.	Учрежденческая						
а)	жилищная контора						
б)	комн. детск. дружин и др.						
2.	Культурно-просветительная						
а)	кр. уголки, клубы, библиот.						
3.	Прочая						
а)	мастерские						
б)	склады, жилищные, контор.						
в)	теплоузел						
г)	котельная						
в том числе: на газе							
на твердом топливе							
Итого							

обучаю

[illegible]

III. Исчисление площадей и объемов основной и отдельных частей строек и пристроек

№ или литер по плану	НАИМЕНОВАНИЕ	Формула для подсчета площадей по наружному обмеру	Площадь (кв. м)	Высота (м)	Объем (куб. м)
2А	основное стр-е	$78.00 \times 9.68 + 0.91 \times 10.20 + 11.02 \times 0.91 +$ $+ 10.20 \times 0.91 + 10.98 \times 0.91 + 2(4.35 \times 0.92) +$ $+ 2(0.92 \times 1.33)$	809.6	14.75	11942
	покрытия	$2.67 \times 1.18 + 12.13 \times 1.18 + 5.85 \times 1.18 +$ $+ 12.17 \times 1.18 + 2.78 \times 1.18$	42.0	0.35	14.7
			14.7	5 =	73.5
а	тамбур	3.01×1.33	4.0	2.6	10.4
а ₁	тамбур	3.00×1.33	4.0		41.6
а ₂	тамбур	2.98×1.33	4.0		42
а ₃	тамбур	2.99×1.33	4.0		
	красочн	$3.01 \times 2.33 + 2.33 \times 3.00 + 2.98 \times 2.33 + 2.99 \times 2.33$	24.9		
	покрыт		743.1	2.5 =	1858

IV. Описание конструктивных элементов и определение износа жилого дома

Сборник №

Группа капитальности
Вид внутренней отделки *простой*

Таблица №

№ пп.	Наименование кон- структивных элемен- тов	ОПИСАНИЕ КОНСТРУК- ТИВНЫХ ЭЛЕМЕНТОВ (материал, конструкция, отделка и прочее)	ТЕХНИЧЕСКОЕ СОСТОЯНИЕ (осадка, трещины, гиль и т. п.)	Удельн. ве- са констр. элементов	Поправка к уд. весу в проц.	Уд. вес констр. эл. с поправк.	Износ в проц.	Произ. % изн. на уд. вес кон. эл.
1	Фундаменты	<i>из бетон. свай</i>						
2	а) Наружные и внутренние капитальные стены б) Перегородки	<i>из бетон. пакетов</i>						
3	Перекрытия							
	чердачные	<i>из бетон. плит</i>						
	междуэтажные	<i>из бетон. плит</i>						
	подвальные							
4	Крыша	<i>обшивочная рулонная железа шатровая</i>						
5	Полы	<i>многослойн. керам. плитка</i>						
6	Проемы							
	оконные	<i>з-е створчатые</i>						
	дверные	<i>простые</i>						
7	Отделоч. работы							
	Наружн. отделка архитект. оформл.							
	а)							
	б)							
8	Санитарно- и электрические работы							
	Внутрен. отделка	<i>обои, кафельная плитка, мазил. покрытия от фунда. котел.</i>						
	а)							
	б)							
6	Разные работы							
	Центр. отопление	<i>центриральн. закр. протурка</i>						
	Печное отопление							
	Водопровод	<i>ра</i>						
	Электроосвещение	<i>ра</i>						
	Радио							
	Телефон							
	Телевидение							
	ванны							
	с газ. колон.							
	с дров. колон.							
	с горяч. водосн.	<i>центриральн. центриральн. ра</i>						
	Горячее водосн.							
	Вентиляция							
	Газоснабжение							
	Мусоропровод							
	Лифты							
	Канализация	<i>центриральн. крытого</i>						
Итого						100		

процент износа (гр. 9) × 100
удельный вес (гр. 7)

% износа, приведенный к 100 по формуле

IV. Описание конструктивных элементов и определение износа жилого дома

Группа капитальности Сборник №

Вид внутренней отделки Таблица №

№ пп.	Наименование кон- структивных элемен- тов	ОПИСАНИЕ КОНСТРУК- ТИВНЫХ ЭЛЕМЕНТОВ (материал, конструкция, отделка и прочее)	ТЕХНИЧЕСКОЕ СОСТОЯНИЕ (осадка, трещины, гниль и т. п.)	Уд. вес констр. элементов	Поправка к уд. весу в проц.	Удельн. вес констр. эл. с поправк.	Износ в проц.	Пронз. % изн. на уд. вес кон. эл.
1	Фундаменты							
2	а) Наружные и внутренние капитальные стены б) Перегородки							
3	Перекрытия чердачные междуэтажные подвальные							
4	Крыша							
5	Полы							
6	Проемы оконные дверные							
7	Отделоч. работы Наружн. отделка архитект. оформл. а) б) в) Внутрен. отделка а) б)							
8	Санитарно- и электрические работы Центр. отопление Печное отопление Водопровод Электроосвещение Радио Телефон Телевидение ванны с газ. колон. с дров. колон. с горяч. водосн. Горячее водосн. Вентиляция Газоснабжение Мусоропровод Лифты Канализация							
9	Разные работы							

Итого

100

% износа, приведенный к 100 по формуле

процент износа (гр. 9)×100
удельный вес (гр. 7)

IV. Описание конструктивных элементов и определение износа основных пристроек

Сборник №
Таблица №
па капитальности
внутренней отделки

Наименование кон- структивных элемен- тов	ОПИСАНИЕ КОНСТРУК- ТИВНЫХ ЭЛЕМЕНТОВ (материал, конструкция, отделка и прочее)	ТЕХНИЧЕСКОЕ СОСТОЯНИЕ (осадка, трещины, гниль и т. п.)	Уд. вес констр. элементов	Поправка к уд. весу в проц.	Удельн. вес констр. эл. с поправк.	Износ в проц.	Пронз. % изн. на уд. вес кон. эл.
Фундаменты							
а) Наружные и внутренние капитальные стены							
б) Перегородки							
Перекрытия							
чердачные							
междуэтажные							
подвальные							
Крыша							
Полы							
Проемы							
оконные							
дверные							
Отделоч. работы							
Наружн. отделка архитект. оформл.							
а)							
б)							
в)							
Внутрен. отделка							
а)							
б)							
Санитарно- и электрические работы							
Центр. отопление							
Печное отопление							
Водопровод							
Электроосвещение							
Радио							
Телефон							
Телевидение							
ванны							
с газ. колон.							
с дров. колон.							
с горяч. водосн.							
Горячее водосн.							
Вентиляция							
Газоснабжение							
Мусоропровод							
Лифты							
Канализация							
Разные работы							
Итого					100		

% износа, приведенный к 100 по формуле
процент износа (гр. 9) × 100
удельный вес (гр. 7)

**V. Описание конструктивных элементов и определение износа
основных пристроек**

Литер. пристр. Группа капитальности Сборник №
по плану Вид внутренней отделки Таблица №

№ пп.	Наименование кон- структивных элемен- тов	ОПИСАНИЕ КОНСТРУК- ТИВНЫХ ЭЛЕМЕНТОВ (материал, конструкция, отделка и прочее)	ТЕХНИЧЕСКОЕ СОСТОЯНИЕ (осадка, трещины, гниль и т. п.)	Удельн. ве- са констр. элементов	Поправка к уд. весу в проц.	Уд. вес констр. эл. с поправк.	Износ в проц.	Пронз. % изн. на уд. вес кон. эл.
1	Фундаменты							
2	а) Наружные и внутренние капитальные стены б) Перегородки							
3	Перекрытия чердачные междуэтажные подвальные							
4	Крыша							
5	Полы							
6	Проемы оконные дверные							
7	Отделоч. работы Наружн. отделка архитект. оформл. а) б) в) Внутрен. отделка а) б)							
8	Санитарно- и электрические работы Центр. отопление Печное отопление Водопровод Электроосвещение Радио Телефон Телевидение ванны с газ. колон. с дров. колон. с горяч. водосн. Горячее водосн. Вентиляция Газоснабжение Мусоропровод Лифты Канализация							
9	Разные работы							
Итого				100				

% износа, приведенный к 100 по формуле $\frac{\text{процент износа (гр. 9)} \times 100}{\text{удельный вес (гр. 7)}}$

Г
ВГ
ВГ
ВГ
ВГ
ВГ
ВГ
В

СОГЛАСОВАНО

VIII и IX раздел технического паспорта

(заполняется жилищными организац.)

руководитель жилищ. организации

улица

дом №

«.....» 19 г.

литер №

VIII. Объекты благоустройства и потребность их в капитальном ремонте

№ пп.	НАИМЕНОВАНИЕ	Ед. изм.	Кол-во	% износа	Потребность в кап. ремонте				Сумма в руб.	Выполнено			
					всего	в том числе цена за ед.				19 г.	19 г.	19 г.	
						ре-монт	сме-на	ре-монт					сме-на
1	2	3	4	5	6	7	8	9	10	11	12	13	14
	Замощения	проезды асфальт.	кв.м.										
		тротуары асфальт.	»										
		прочие покрытия	»										
		Без покрытий	»										
	Ограждения	кирпичные	п. м.										
		бетонные	»										
		деревянные	»										
		металлические	»										
		прочие	»										
Потребность в кап. ремонте													

IX. Потребность в капитальном ремонте строения №

№ пп.	Наименование кон- структивных элемен- тов и оборудования	Ед. изм.	Кол-во	% износа	Потребность в кап. ремонте					сумма в руб.	Выполнено		
					всего	в том числе цена за ед					19 г.	19 г.	19 г.
						ре- монт	сме- на	ре- монт	сме- на				
	Фундаменты												
	Стены каменные	куб. м.											
	Стены деревян.	кв. м.											
	Перегородки дерев.	»											
	» негорюаем.	»											
Крыша	Перекрытия чердачное	кв. м.											
	междуэтажное	»											
	санузлов	»											
	подвальное	»											
	стропила	п. м.											
	обрешетка	кв. м.	890,6										
	кровля	»											
	водосточн. трубы	п. м.											
	внутрен. водосток	»											
	дощатые	кв. м.											
Полы	паркетные	»											
	линолеум или синтет.	»											
	плиточные	»											
	прочие	»											

№ пп.	Наименование кон- структивных элемен- тов и оборудования	Ед. изм.	К-во	% износа	Потребность в кап. ремонте					Выполнено			
					всего	в том числе план за ед.		сум- ма в руб.	19 г.	19 г.	19 г.		
						ре- монт	смена					ре- монт	смена
	Проемы												
	оконные перепл.	кв. м.											
	двери внутрен.	шт.											
	двери наруж.	»											
	Фасад—наруж. отд.	кв. м.											
	трубы цен. отопл.	кв. м.											
	радиаторы	сек.											
	печи на тверд. или газов топливе	шт.											
	АГВ колонки	»											
	умывальники	»											
	раковины	»											
	водопр. трубы	п. м.											
	унитазы	шт.											
	сmyвные бачки	»											
	канализ. трубы	п. м.											
	труб. горяч. вод.	»											
	ванны	шт.											
	души	»											
	колонки газ. или на твердом топл.	»											
	трубы газовые	п. м.											
	газовые 2 конф.	шт.											
	газовые 4-конф.	шт.											
	электрические	»											
	телевидение	об. ант.											
	лифты	шт.											
	свет. электропр.	п. м.											
	сил. электропр.	»											
	ввод. устройства	шт.											
	электроштитов	»											
	вентиляционные ство- лы и трубы	п. м.											
	мусоропр. столы	»											
	балконы и лоджии	шт.											
	эркеры	»											
	лестницы	»											
	ступени	»											
	площадки	кв. м.	296.8										
	ограждения	п. м.											
	мусоросб. камера	шт.											
	бойлеры	»											
	тепловые узлы	»											
	водоподкачка	»											


Потребность в капремонте по строению руб.

Всего потребность капитальных затрат по земельному участку руб.


Работу выполнил должность, фамилия, и., о., подпись

« 09 » 1956 г.


Эксплуатация к поэтажному плану дома

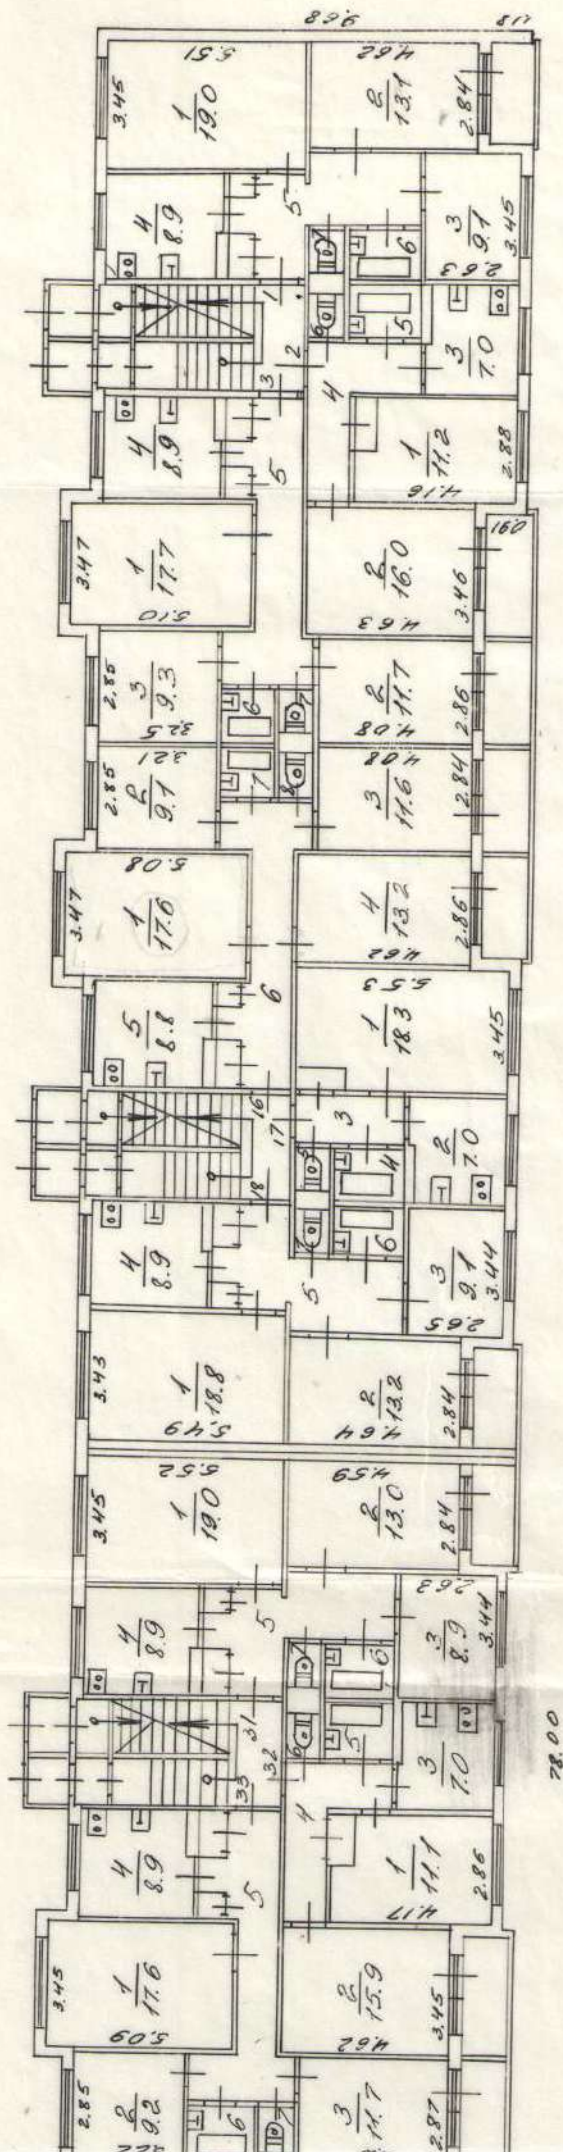


АХКХ	бюро
РСФСР	технической инвентаризации
Пояснительный план № 100	
Учред. А. Д. пр. Солнечный	
д. 21	
Шарфутдинова Е. П. Мисю	

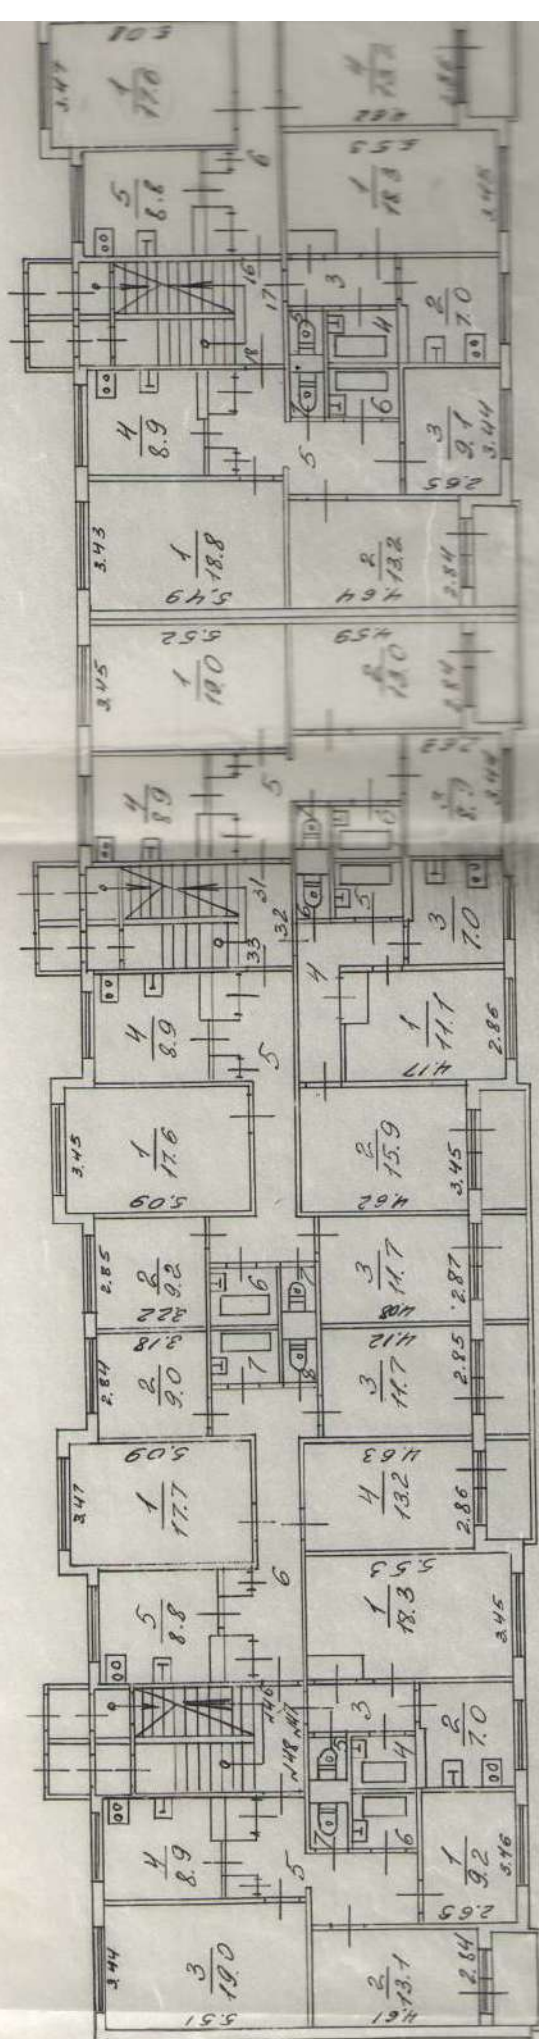


78.00

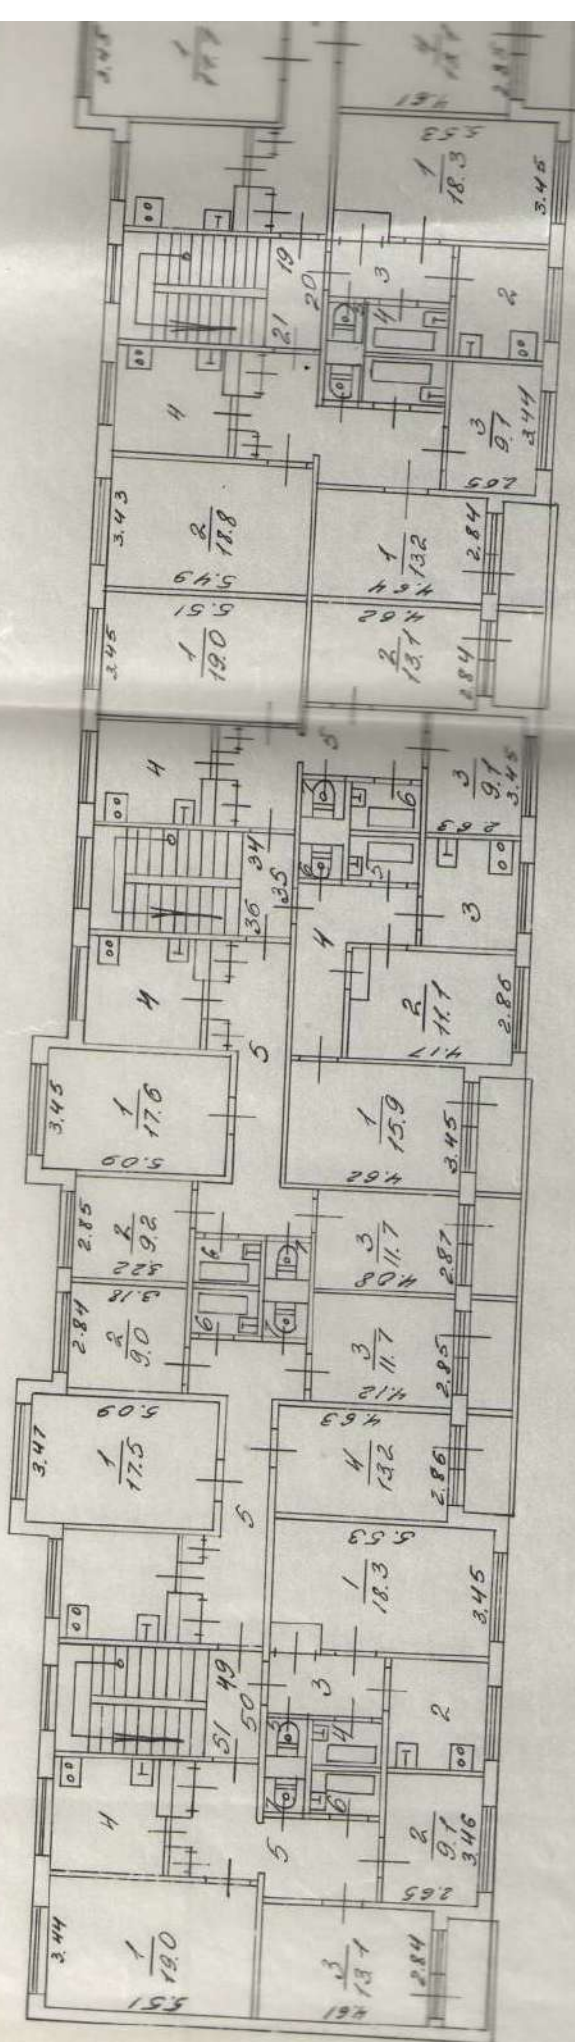

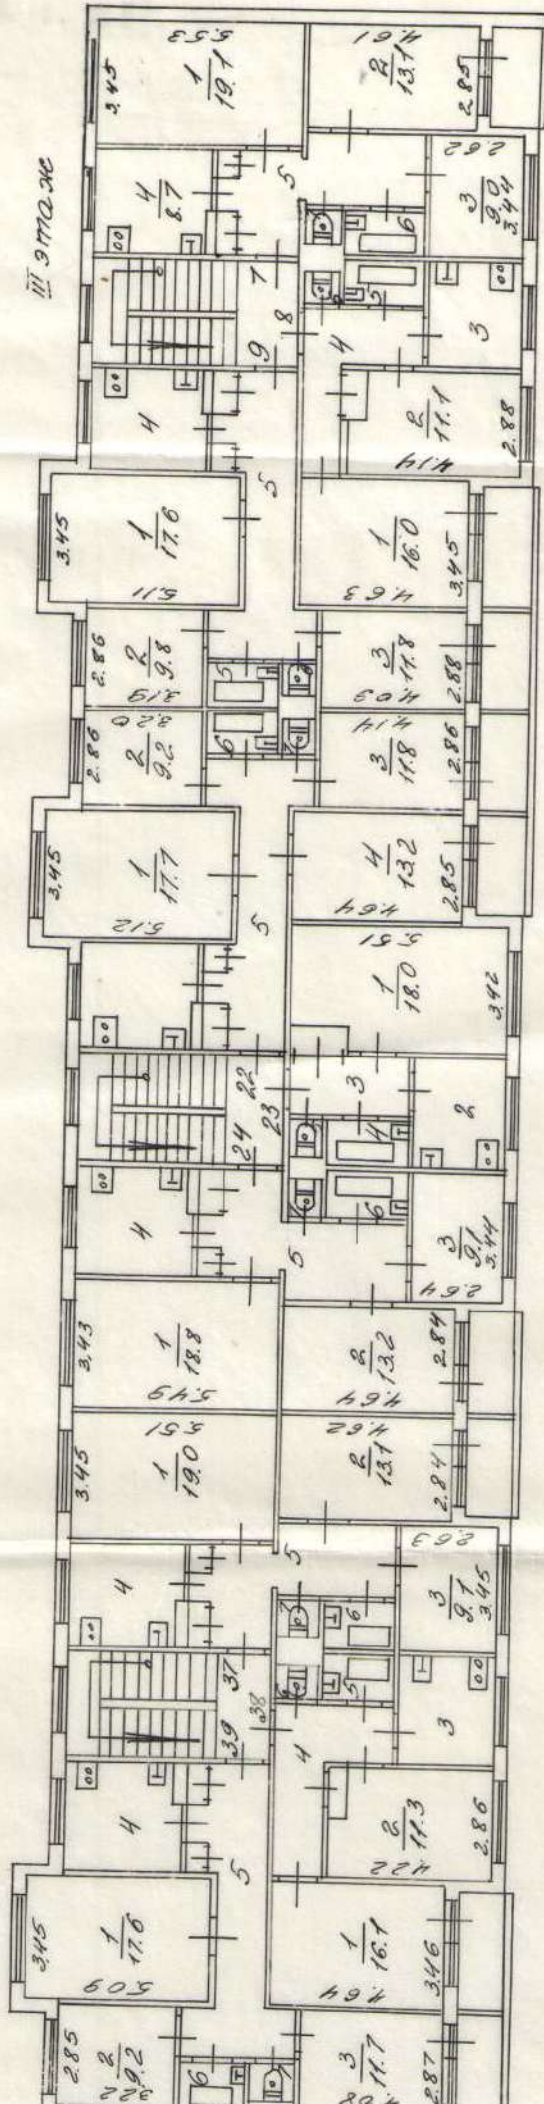



РФСР	бюро	№ 18. №
Л.от	технической инвентаризации	
16	Проектный план на строение	М 1:200
Д	гос. А. по	21
	Исполнитель	Щафуткина
	Подпись	Щафуткина

ЖОДШЕИ

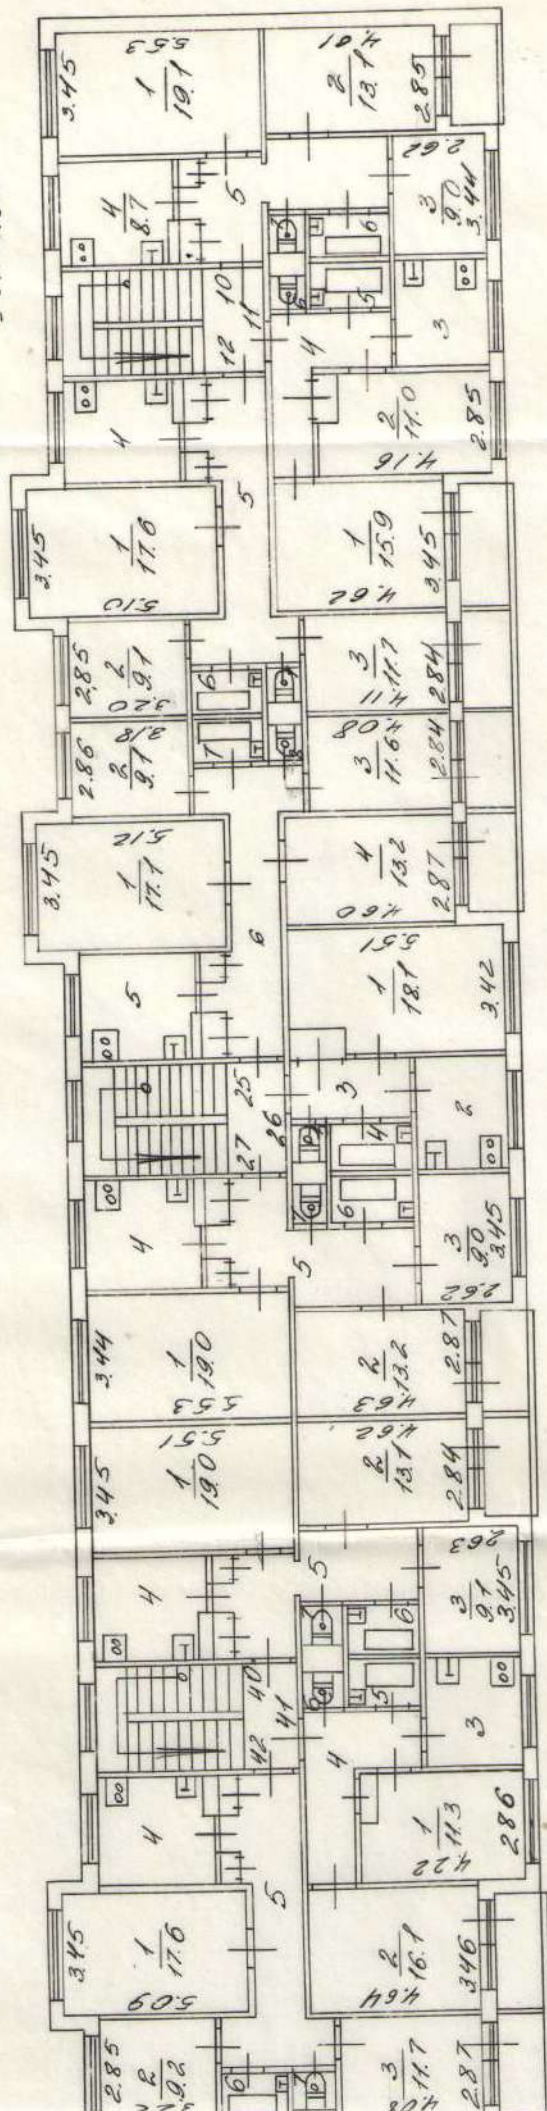

РФСР	бюро	М 1:200
Лист	Поземный план на строение	
№	литер А по м.р. Солнечный	
Дата	д. 21	Подпись
		Шарафутдинова

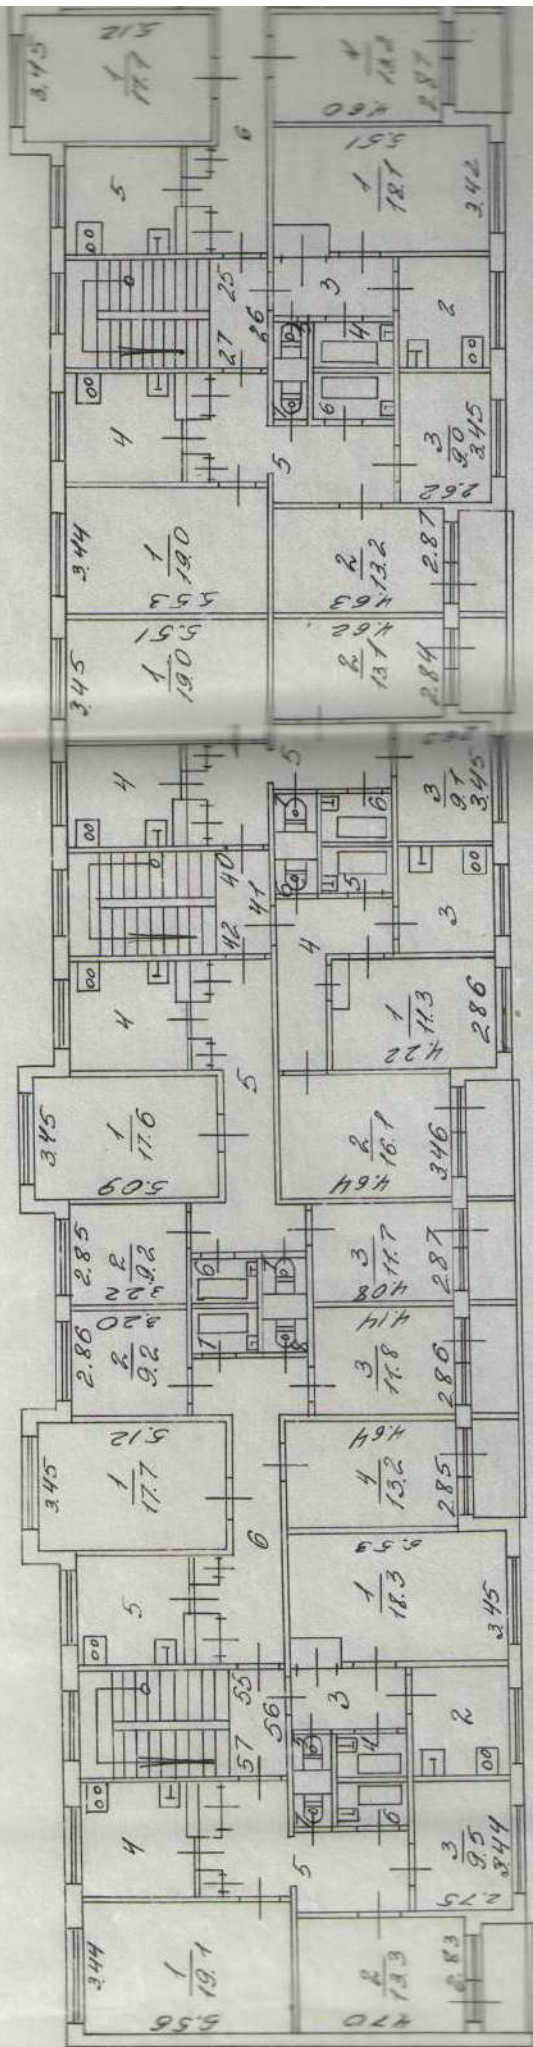

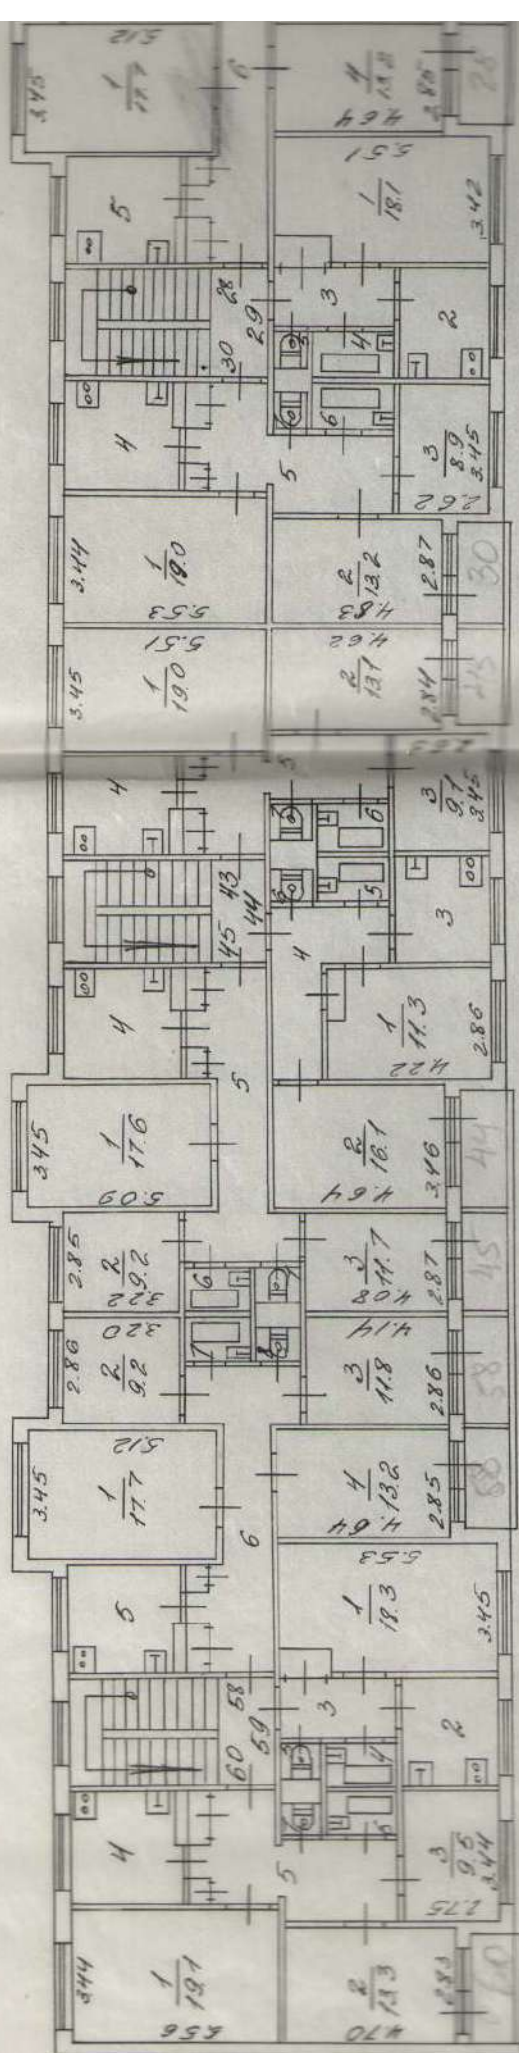

ЭКСПЛИКАЦИЯ

к поэтажному плану строения

расположенного в городе (поселке)

по улице (переулку)

по улице (переулку)														
Дата записи и литеры по плану	Этажи (начиная с 1 этажа и кончая мезонином)	№ помещения (квартиры) торг. складск. и т. п.	№ по плану строения, комн. кухни, коридор и т. д.	Назначение частей помещения: жилая комната, канцелярское помещение, классная комната, кухня, коридор и т. д.	Формула подсчета площадей по внутреннему обмеру	Площадь по внутреннему обмеру								
						жилые						основная		
						основная	вспомогат. (подсобн.)	основная	вспомогат. (подсобн.)	основная	вспомогат. (подсобн.)			
2А	I	48	1	жилая		9.2								
			2	жилая		13.1								
			3	жилая		19.0								
			4	кухня		8.9								
			5	коридор		10.4								
			6	ванная		2.6								
			7	туалет		1.0								
			8	шкаф		1.1								
			Итого:					41.3	24.0	65.3				
			Итого по I этажу:					435.9	268.1	704.4				
II	4	1	1	жилая		19.0								
			2	жилая		13.1								
			3	жилая		9.1								
			4	кухня		8.9								
			5	коридор		10.3								
			6	ванная		2.6								
			7	туалет		1.0								
			8	шкаф		0.4								
			9	шкаф		0.7								
			Итого:					41.2	23.9	65.1				

ЭКСПЛИКАЦИЯ

к поэтажному плану строения

расположенного в городе (поселке) по улице (переулку)

Дата записи и литеры по плану	Этажи (начиная с 1 этажа и кончая мезонином)	№ помещения (квартиры) торг. складск. и т. п.	№ по плану строения, комн. кухни, коридор и т. д.	Назначение частей помещения: жилая комната, канцелярское помещение, классная комната, кухня, коридор и т. д.	Формула подсчета площадей по внутреннему обмеру	Площадь по внутреннему обмеру в кв. м, в т							
						жилые		основная	вспомогат. (подсобн.)	основная	вспомогат. (подсобн.)	основная	вспомогат. (подсобн.)
						основная	вспомогат. (подсобн.)						
Ж I	18	6	6	ванная		2.6							
			7	туалет		1.0							
			8	шкаф		2.4							
					Итого:	41.1	23.8	64.9					
	31	1	1	жилая		19.0							
			2	жилая		13.0							
			3	жилая		8.9							
			4	кухня		8.9							
			5	коридор		11.3							
			6	ванная		2.6							
			7	туалет		1.0							
					Итого:	41.0	23.8	64.8					
	32	1	1	жилая		11.1							
			2	жилая		15.9							
			3	кухня		2.0							
			4	коридор		4.4							
			5	ванная		2.6							
			6	туалет		1.0							
			7	шкаф		0.6							
					Итого:	24.0	18.6	45.6					

ЭКСПЛИКАЦИЯ

к поэтажному плану строения

расположенного в городе (поселке)

по улице (переулку)

Площадь по внутреннему обмеру в кв. м, в т

Дата записи и литера по плану	Этажи (начиная с 1 этажа и кон- чая мезонином)	№ помещения (квартиры) торг. складск. и т. п.	№ по плану стро- ения, комн. кух- ни, коридор и т. д.	Назначение чде- тей помещения: жилая комната, канцелярское по- мещение, класен. комната, кухня, коридор и т. д.	Формула подсчета площадей по внутреннему обмеру	Площадь по внутреннему обмеру в кв. м, в т									
						жилые		основная	вспомогат. (подсобн.)	основная	вспомогат. (подсобн.)	основная	вспомогат. (подсобн.)	основная	вспомогат. (подсобн.)
основная	вспомогат. (подсобн.)	основная	вспомогат. (подсобн.)	основная	вспомогат. (подсобн.)	основная	вспомогат. (подсобн.)	основная	вспомогат. (подсобн.)	основная	вспомогат. (подсобн.)	основная	вспомогат. (подсобн.)	основная	вспомогат. (подсобн.)
21	5	20	1	жилая		18.3									
			2	кухня			4.0								
			3	коридор			4.3								
			4	ванная			2.6								
			5	туалет			1.0								
					Итого:	18.3	14.9	33.2							
		21	1	жилая		13.2									
			2	жилая		18.8									
			3	жилая		9.9									
			4	кухня			8.9								
			5	коридор			8.9								
			6	ванная			2.6								
			7	туалет			1.0								
			8	шкаф			2.4								
					Итого:	41.9	23.8	64.9							
		34	1	жилая		19.0									
			2	жилая		13.1									
			3	жилая		9.1									
			4	кухня			8.9								
			5	коридор			10.4								
			6	ванная			2.6								

Дата записи и литера по плану	Этажи (начиная с 1 этажа и кон- чая мезонином)	№ помещения (квартиры) торг. складск. и т. п.	№ по плану стро- ения, комн. кух- ни, коридор и т. д.	Назначение час- тей помещения: жилая комната, канцелярское по- мещение, класси. комната, кухня, коридор и т. д.	Формула подсчета площадей по внутреннему обмеру	Площадь по внутреннему обмеру в кв. м									
						жилые		основная	вспомогат. (подсобн.)	основная	вспомогат. (подсобн.)	основная	вспомогат. (подсобн.)		
						основная	вспомогат. (подсобн.)								
24	II	34	7	туалет			1.0								
			8	шкаф			1.1								
					Итого:	41.2	24.0	65.2							
		35	1	комната		15.9									
			2	комната		11.1									
			3	кухня			7.0								
			4	коридор			8.0								
			5	ванная			2.6								
			6	туалет			1.0								
					Итого:	24.0	18.6	45.6							
		36	1	комната		17.6									
			2	комната		9.2									
			3	комната		11.7									
			4	кухня			8.9								
			5	коридор			14.0								
			6	ванная			2.6								
			7	туалет			1.0								
					Итого:	38.5	26.5	65.0							
		49	1	комната		17.5									
			2	комната		9.0									
			3	комната		11.7									

Дата записи и литера по плану	Этажи (начиная с 1 этажа и кон- чая мезонином)	№ помещения (квартиры) торг. складск. и т. п.	№ по плану стро- ения, комн. кух- ни, коридор и т. д.	Назначение час- тей помещения: жилая комната, канцелярское по- мещение, классн. комната, кухня, коридор и т. д.	Формула подсчета площадей по внутреннему обмеру	Площадь по внутреннему обмеру в кв. м, в									
						жилые		основная	вспомогат. (подсобн.)	основная	вспомогат. (подсобн.)	основная	вспомогат. (подсобн.)		
						основная	вспомогат. (подсобн.)								
24	II	34	4	туалет			1.0								
			8	шкаф			1.9								
					Итого:	41.2	24.0	65.2							
		35	1	шкаф		15.9									
			2	шкаф		11.9									
			3	кухня		7.0									
			4	коридор		8.0									
			5	ванная		2.6									
			6	туалет		1.0									
					Итого:	24.0	18.6	45.6							
		36	1	шкаф		17.6									
			2	шкаф		9.2									
			3	шкаф		11.7									
			4	кухня		8.9									
			5	коридор		14.0									
			6	ванная		2.6									
			7	туалет		1.0									
					Итого:	38.5	26.5	65.0							
		49	1	шкаф		14.5									
			2	шкаф		9.0									
			3	шкаф		11.7									

ЭКСПЛИКАЦИЯ

к поэтажному плану строения

расположенного в городе (поселке)

по улице (переулку)

Дата записи и литеры по плану	Этажи (начиная с 1 этажа и кончая мезонином)	№ помещения (квартиры) торг. складск. и т. п.	№ по плану строения, комн. кухни, коридор и т. д.	Назначение частей помещения: жилая комната, канцелярское помещение, классн. комната, кухня, коридор и т. д.	Формула подсчета площадей по внутреннему обмеру	Площадь по внутреннему обмеру в кв. м, в т.							
						жилые		основная	вспомогат. (подсобн.)	основная	вспомогат. (подсобн.)	основная	вспомогат. (подсобн.)
						основная	вспомогат. (подсобн.)						
24	II	49	4	жилая		13.2							
			5	кухня			8.8						
			6	коридор			12.8						
			7	ванная			2.6						
			8	туалет			1.0						
			9	шкаф			1.2						
					Итого:	51.4	26.4	11.8					
		50	1	жилая		18.3							
			2	кухня			4.1						
			3	коридор			3.6						
			4	ванная			2.6						
			5	туалет			1.0						
			6	шкаф			0.8						
					Итого:	18.3	15.1	33.4					
		51	1	жилая		19.0							
			2	жилая		9.1							
			3	жилая		13.1							
			4	кухня			8.8						
			5	коридор			11.3						
			6	ванная			2.6						
			7	туалет			1.0						

Дата записи и литеры по плану	Этажи (начиная с 1 этажа и кончая меэонным)	№ помещения (квартиры) торгов. складск. и т. п.	№ по плану строения, комн. кухни, коридор и т. д.	Назначение частей помещения: жилая комната, канцелярское помещение, класс. комната, кухня, коридор и т. д.	Формула подсчета площадей по внутреннему обмеру	Площадь по внутреннему обмеру в кв. м, в т.										
						жилые		основная	вспомогат. (подсобн.)	основная	вспомогат. (подсобн.)	основная	вспомогат. (подсобн.)	основная	вспомогат. (подсобн.)	основная
						основная	вспомогат. (подсобн.)									
I	5	51	8	шкаф												
					Итого:	41.2	23.7	64.9								
					Итого по 5 этажу:	435.6	268.8	704.4								
II	4	1	1	жилая		19.1										
			2	жилая		13.1										
			3	жилая		9.0										
			4	кухня			8.7									
			5	коридор			11.3									
			6	ванная			2.6									
			7	туалет			1.0									
					Итого:	41.2	23.6	64.8								
	8	1	1	жилая		16.0										
			2	жилая		14.1										
			3	кухня			4.1									
			4	коридор			4.4									
			5	ванная			2.6									
			6	туалет			1.0									
			7	шкаф			0.8									
					Итого:	24.1	18.9	46.0								

ЭКСПЛИКАЦИЯ

к поэтажному плану строения

расположенного в городе (поселке)

по улице (переулку)

Площадь по внутреннему обмеру в кв. м, в

Дата записи и литеры по плану	Этажи (начиная с 1 этажа и кончая мезонином)	№ помещения (квартиры) торг. складск. и т. п.	№ по плану строения, комн. кухни, коридор и т. д.	Назначение частей помещения: жилая комната, канцелярское помещение, классная комната, кухня, коридор и т. д.	Формула подсчета площадей по внутреннему обмеру	Площадь по внутреннему обмеру в кв. м, в							
						жилые		основная	вспомогат. (подсобн.)	основная	вспомогат. (подсобн.)	основная	вспомогат. (подсобн.)
						основная	вспомогат. (подсобн.)						
А	21	9	1	жилая		17.6							
			2	жилая		9.8							
			3	жилая		11.8							
			4	кухня			8.8						
			5	коридор			13.8						
			6	ванная			2.6						
			7	терраса			1.0						
					Итого:	38.5	26.2	64.7					
		22	1	жилая		17.7							
			2	жилая		9.2							
			3	жилая		11.8							
			4	жилая		13.2							
			5	кухня			8.9						
			6	коридор			13.9						
			7	ванная			2.6						
			8	терраса			1.0						
					Итого:	51.9	26.4	78.3					
		23	1	жилая		18.0							
			2	кухня			7.1						
			3	коридор			3.6						
			4	ванная			2.6						

Дата записи и
литера по плануЭтажи (начиная
с 1 этажа и кон-
чая мезонином)№ помещения
(квартиры) торго-
вый складск. и т. п.№ по плану стро-
ения, комн. кух-
ни, коридор и т. д.Назначение час-
тей помещения:
жилая комната,
канцелярское по-
мещение, классн.
комната, кухня,
коридор и т. д.Формула подсчета
площадей по
внутреннему обмеру

Площадь по внутреннему обмеру в кв.

жилые

основная

вспомогат.
(подсобн.)

основная

вспомогат.
(подсобн.)

основная

вспомогат.
(подсобн.)

основная

вспомогат.

2А 23 5 туалет
6 шкафы

1.0

0.8

Итого:

18.0 15.1 33.1

34 1 шпалы
2 шпалы
3 шпалы
4 кухня
5 коридор
6 ванная
7 туалет
8 шкафы

18.8

13.2

9.1

8.9

8.9

2.6

1.0

3.4

Итого:

41.1 23.8 64.9

34 1 шпалы
2 шпалы
3 шпалы
4 кухня
5 коридор
6 ванная
7 туалет
8 шкафы

19.0

13.1

9.1

8.9

10.4

2.6

1.0

1.1

Итого:

41.2 24.0 65.2

ЭКСПЛИКАЦИЯ

к поэтажному плану строения

расположенного в городе (поселке) по улице (переулку)

Дата записи и литеры по плану	Этажи (начиная с 1 этажа и кончая мезонином)	№ помещения (квартиры) торг. складск. и т. п.	№ по плану строения, комн. кухни, коридор и т. д.	Назначение частей помещения: жилая комната, канцелярское помещение, классная комната, кухня, коридор и т. д.	Формула подсчета площадей по внутреннему обмеру	Площадь по внутреннему обмеру в кв. м							
						жилые		основная	вспомогат. (подсобн.)	основная	вспомогат. (подсобн.)	основная	вспомогат. (подсобн.)
						основная	вспомогат. (подсобн.)						
27	III	38	1	жилая		16.1							
			2	жилая		11.3							
			3	кухня			7.0						
			4	коридор			8.0						
			5	ванная			2.6						
			6	туалет			1.0						
					Итого:	27.4	18.6	46.0					
		39	1	жилая		17.6							
			2	жилая		9.2							
			3	жилая		11.7							
			4	кухня			8.9						
			5	коридор			14.0						
			6	ванная			2.6						
			7	туалет			1.0						
					Итого:	38.5	26.5	65.0					
		52	1	жилая		17.7							
			2	жилая		9.0							
			3	жилая		11.7							
			4	жилая		13.2							
			5	кухня			3.8						
			6	коридор			14.2						

ЭКСПЛИКАЦИЯ

к поэтажному плану строения

расположенного в городе (поселке) по улице (переулку)

Дата записи и литеры по плану	Этажи (начиная с 1 этажа и кончая мезонином)	№ помещения (квартиры) торг. складск. и т. п.	№ по плану строения, комн. кухни, коридор и т. д.	Назначение частей помещения: жилая комната, канцелярское помещение, классная комната, кухня, коридор и т. д.	Формула подсчета площадей по внутреннему обмеру	Площадь по внутреннему обмеру в кв.							
						жилые		основная	вспомогат. (подсобн.)	основная	вспомогат. (подсобн.)	основная	вспомогат. (подсобн.)
						основная	вспомогат. (подсобн.)						
24	5	10	1	жилая		12.1							
			2	жилая		13.1							
			3	жилая		2.0							
			4	кухня			8.7						
			5	коридор			11.3						
			6	ванная			2.6						
			7	туалет			1.0						
Итого:						41.2	23.6	64.8					
		11	1	жилая		15.9							
			2	жилая		14.0							
			3	кухня			6.9						
			4	коридор			7.8						
			5	ванная			2.6						
			6	туалет			1.0						
			7	шкаф			0.9						
Итого:						26.9	19.2	46.1					
		12	1	жилая		17.6							
			2	жилая		9.1							
			3	жилая		11.7							
			4	кухня			8.9						
			5	коридор			14.0						

Дата записи и литера по плану	Этажи (начиная с 1 этажа и кон- чая мезонином)	№ помещения (квартиры) торг. складск. и т. п.	№ по плану стро- ения, комн. кух- ни, коридор и т. д.	Назначение час- тей помещения; жилая комната, канцелярское по- мещение, классн. комната, кухня, коридор и т. д.	Формула подсчета площадей по внутреннему обмеру	Площадь по внутреннему обмеру в кв. м, в т. ч.										
						жилые		основная	вспомогат. (подсобн.)	основная	вспомогат. (подсобн.)	основная	вспомогат. (подсобн.)	основная	вспомогат. (подсобн.)	
						основная	вспомогат. (подсобн.)									
25	1	жилая				14.1										
	2	жилая				9.1										
	3	жилая				11.6										
	4	жилая				13.2										
	5	кухня				8.9										
	6	коридор				14.3										
	7	ванная				2.6										
	8	туалет				1.0										
					Итого:	51.6	26.8	78.4								
26	1	жилая				18.1										
	2	кухня				7.1										
	3	коридор				3.6										
	4	ванная				2.6										
	5	туалет				1.0										
	6	шкаф				0.8										
					Итого:	18.1	15.9	33.2								
27	1	жилая				19.0										
	2	жилая				13.2										

ЭКСПЛИКАЦИЯ

к поэтажному плану строения

расположенного в городе (поселке)

по улице (переулку)

Дата записи и литера по плану	Этажи (начиная с 1 этажа и кон- чая мезонином)	№ помещения (квартиры) торг. складск. и т. п.	№ по плану стро- ения, комн. кух- ни, коридор и т. д.	Назначение час- тей помещения: жилая комната, канцелярское по- мещение, классн. комната, кухня, коридор и т. д.	Формула подсчета площадей по внутреннему обмеру	Площадь по внутреннему обмеру в кв. м.							
						жилые		основная	вспомогат. (подсобн.)	основная	вспомогат. (подсобн.)	основная	вспомогат. (подсобн.)
						основная	вспомогат. (подсобн.)						
А	1	45	4	кухня			8.9						
			5	коридор			14.0						
			6	ванная			2.6						
			7	туалет			1.0						
					Итого:	37.5	26.5	65.0					
		58	1	жилая		12.4							
			2	жилая		9.2							
			3	жилая		11.8							
			4	жилая		13.2							
			5	кухня			8.9						
			6	коридор			13.9						
			7	ванная			2.6						
			8	туалет			1.0						
					Итого:	51.9	26.4	78.3					
		59	1	жилая		18.3							
			2	кухня			4.0						
			3	коридор			4.3						
			4	ванная			2.6						
			5	туалет			1.0						
					Итого:	18.3	14.9	33.2					

Дата записи и литера по плану	Этажи (начиная с 1 этажа и кон- чая мезонином)	№ помещения (квартиры) торг- складск. и т. п.	№ по плану стро- ения, комн. кух- ни, коридор и т. д.	Назначение час- тей помещения: жилая комната, канцелярское по- мещение, классн. комната, кухня, коридор и т. д.	Формула подсчета площадей по внутреннему обмеру	Площадь по внутреннему обмеру в кв. м, в т									
						жилые		основная	вспомогат. (подсобн.)	основная	вспомогат. (подсобн.)	основная	вспомогат. (подсобн.)		
						основная	вспомогат. (подсобн.)								
А	V	60	1	жилая		18,1									
			2	жилая		13,3									
			3	жилая		9,5									
			4	коридор			9,1								
			5	коридор			10,3								
			6	ванная			2,8								
			7	туалет			1,0								
						Итого:	41,9	23,2	65,1						
						Итого по V этажу:	434,3	264,9	705,2						
						Всего по дому:	2181,2	1342,6	3523,8						
					а	тамбур		1,3							
					а ₁	тамбур		1,1							
					А	лестн. кат.		2,8							
					б	тамбур		1,3							
					б ₁	тамбур		1,1					2,2		
			Б	лестн. кат.		2,8									
			в	тамбур		1,3									
			в ₁	тамбур		1,1									
			В	лестн. кат.		2,8									
			г	тамбур		1,3									
			г ₁	тамбур		1,1									
			Г	лестн. кат.		2,8									
			А	лестн. кат.		16,0					4,8				
			Б	лестн. кат.		16,0									
			В	лестн. кат.		16,0									

к поэтажному плану строения

Площадь по внутреннему обмеру в кв. м, в т

Дата записи и литера по плану	Этажи (начиная с 1 этажа и кон- чая мезонином)	№ помещения (квартиры) торг. складск. и т. п.	№ по плану стро- ения, комн. кух- ни, коридор и т. д.	Назначение час- тей помещения: жилая комната, канцелярское по- мещение, классн. комната, кухня, коридор и т. д.	Формула подсчета площадей по внутреннему обмеру	Площадь по внутреннему обмеру в кв. м, в							
						жилые		основная	вспомогат. (подсобн.)	основная	вспомогат. (подсобн.)	основная	вспомогат. (подсобн.)
						основная	вспомогат. (подсобн.)						
Ж	5	30	4	туалет			1.0						
					Итого:	41.4	23.8	65.2					
		43	1	жилая		19.0							
			2	жилая		13.1							
			3	жилая		9.1							
			4	кухня			8.9						
			5	коридор			11.5						
			6	ванная			2.6						
			7	туалет			1.0						
					Итого:		65.2						
		44	1	жилая		11.3							
			2	жилая		16.1							
			3	кухня			4.0						
			4	коридор			4.4						
			5	ванная			2.6						
			6	туалет			1.0						
			7	шкаф			0.6						
					Итого:	21.4	18.6	46.0					
		45	1	жилая	3.45×5.09	17.6							
			2	жилая	2.85×3.22	9.2							
			3	жилая	4.08×2.87	11.7							

ЭКСПЛИКАЦИЯ

к поэтажному плану строения

расположенного в городе (поселке) по улице (переулку)

Дата записи и литеры по плану	Этажи (начиная с 1 этажа и кончая мезонином)	№ помещения (квартиры) торг. складск. и т. п.	№ по плану строения, комн. кухни, коридор и т. д.	Назначение частей помещения: жилая комната, канцелярское помещение, класс, комната, кухня, коридор и т. д.	Формула подсчета площадей по внутреннему обмеру	Площадь по внутреннему обмеру в кв. м							
						жилые		основная	вспомогат. (подсобн.)	основная	вспомогат. (подсобн.)	основная	вспомогат. (подсобн.)
						основная	вспомогат. (подсобн.)						
А	5	24	3	жилая		9.0							
			4	кухня			8.9						
			5	коридор			8.9						
			6	ванная			2.6						
			7	туалет			1.0						
			8	шкаф			2.4						
					Итого:	41.2	23.8	65.0					
		40	1	жилая		19.0							
			2	жилая		13.1							
			3	жилая		9.1							
			4	кухня			8.9						
			5	коридор			14.3						
			6	ванная			2.6						
			7	туалет			1.0						
					Итого:	41.2	23.8	65.0					
		41	1	жилая		11.3							
			2	жилая		16.1							
			3	кухня			7.0						
			4	коридор			7.4						
			5	ванная			2.6						
			6	туалет			1.0						

Дата записи и литера по плану	Этажи (начиная с 1 этажа и кон- чая мезонином)	№ помещения (квартиры) торг. складск. и т. п.	№ по плану стро- ения, комн. кух- ни, коридор и т. д.	Назначение час- тей помещения: жилая комната, канцелярское по- мещение, классн. комната, кухня, коридор и т. д.	Формула подсчета площадей по внутреннему обмеру	Площадь по внутреннему обмеру в кв. м, в т.							
						жилые		основная	вспомогат. (подсобн.)	основная	вспомогат. (подсобн.)	основная	вспомогат. (подсобн.)
						основная	вспомогат. (подсобн.)						
22	15	41	7	жилая			9.6						
					<i>Всего:</i>	27.4	18.6	46.0					
		42	1	жилая		17.6							
			2	жилая		9.2							
			3	жилая		11.7							
			4	кухня			8.9						
			5	коридор			14.0						
			6	ванная			2.6						
			7	туалет			1.0						
					<i>Всего:</i>	38.5	26.5	65.0					
		55	1	жилая		17.7							
			2	жилая		9.2							
			3	жилая		11.8							
			4	жилая		13.2							
			5	кухня			8.9						
			6	коридор			13.9						
			7	ванная			2.6						
			8	туалет			1.0						
					<i>Всего:</i>	51.9	26.4	78.3					
		56	1	жилая		18.3							
			2	кухня			4.0						

