

Город Миллсвилл Район _____

Кварт. №

ИНВ. №

На жилой дом (дома) и земельный участок

по ул. (пер.) № 16

Составлен по состоянию на «10 августа» 1994 г.

[illegible]

ана с ЦСУ РСФСР 3 апреля 1968 года № 5-15 и утвержде-
нального хозяйства РСФСР от 6 мая 1968 года № 167.

10

10.08.94.

IV. Уборочная площадь (в кв. м)

[illegible]

V. Оценка служебных строений, дворовых сооружений и замощений

[illegible]

ТЕХНИЧЕСКИЙ ПАСПОРТ

на жилой дом № КНД-16 литер А

по ул. (пер.)

Город Когалымы район

Кварт. №
Инвент. №
Шифр (фонд)

1. Общие сведения

Владелец Уаскх

Серия, тип проекта АММ-01

Год постройки 1994 переоборудовано В году.

надстроено

Год последнего капитального ремонта

Число этажей 5

Кроме того, имеется подвал, цокольный этаж, мансарда, мезонин.

подчеркнуть

Число лестниц 4 шт., их уборочная площадь кв. м

Уборочная площадь общих коридоров и мест общего пользования кв. м

Средняя внутренняя высота помещения м. Объем куб. м

Общая полезная площадь дома кв. м

Из них: а) жилые помещения полезная площадь кв. м

в том числе жилой площади кв. м

Средняя площадь квартиры кв. м

Распределение жилой площади:

№ п.п.	ЖИЛАЯ ПЛОЩАДЬ НАХОДИТСЯ	Количество		Жилая площадь	Текущие изменения					
		жилая площадь	жил. комнат		количество		жилая площадь	количество		жилая площадь
					жилых квартир	жил. комнат		жилых квартир	жил. комнат	
1.	В квартирах	2119,7	160							
2.	В помещен. коридорн. системы									
3.	В общежитиях									
4.	Служебная жилая площадь									
5.	Маневренная жилая площадь									

Из общего числа жилой площади находится:

а) в мансардах										
б) в подвалах										
в) в цокольных этажах										
г) в бараках										

Распределение квартир по числу комнат (без общежит. коридорн. сист.)

№ п.п.	КВАРТИРЫ	Число квартир	Их жилая площадь	Текущие изменения			
				число квартир	их жилая площадь	число квартир	их жилая площадь
1.	Однокомнатные	33,6	10 10 182,9				
2.	Двухкомнатные	457,6	10 20 212,7				
3.	Трехкомнатные	1946,8	30 90 1208,2				
4.	Четырехкомнатные	782,4	10 40 515,9				
5.	Пятикомнатные		60 220				
6.	Шестикомнатные						
7.	В семь и более комнат						
	Всего	3518,4	60 2119,7				

II. Благоустройство жилой площади (кв. м)

[illegible]

III. Исчисление площадей и объемов основной и отдельных частей строек и пристроек

№ или литер по плану	НАИМЕНОВАНИЕ	Формула для подсчета площадей по наружному обмеру	Площадь (кв. м)	Высота (м)	Объем (куб. м)
В	Основное строение	$18,20 \times 14,55 + 35,75 \times 0,15 + 40 + 40 \times 40$	923,0	14,75	13614
	поверх	$18,20 \times 14,55 + 40 \times 40 + 125 \times 100 + 4 + 110 \times 0,25 \times 2 + 110 \times 0,20 \times 1 - 1,32 \times 2,85 \times 2 - 132 \times 12,10 - 584 \times 1,32$	898,1	2,5	2245
а-а ₃	холодные пристройки	$8,4 \times 3,0 \times 4$	16,8	2,6	43
	лозжи	$2,6 \times 1,26 \times 30 + 1,86 \times 1,26 \times 20 + 3,11 \times 1,26 \times 4$	20,4	9,5	105,2
	крышу	$30 + 20 \times 4$	24,0		

IV. Описание конструктивных элементов и определение износа жилого дома

Группа капитальности

Сборник №

Вид внутренней отделки

Таблица №

№ пп.	Наименование кон- структивных элемен- тов	ОПИСАНИЕ КОНСТРУК- ТИВНЫХ ЭЛЕМЕНТОВ (материал, конструкция, отделка и прочее)	ТЕХНИЧЕСКОЕ СОСТОЯНИЕ (осадка, трещины, гниль и т. п.)	Удельн. ве- са констр. элементов						Износ в проц.	Пронз. % изм. на уд. вес кон. эл.
				Удельн. ве- са констр. элементов	Поправка к уд. весу в проц.	Уд. вес констр. эл. с поправк.	Износ в проц.	Пронз. % изм. на уд. вес кон. эл.	Удельн. ве- са констр. элементов		
1	Фундаменты	ж/б свай									
2	а) Наружные и внутренние капитальные стены б) Перегородки	ж/б панели т-0,28									
3	Перекрытия	ж/б панели т-0,09, 0,12									
		ж/б панели т-0,15									
		ж/б панели т-0,25									
4	Крыша	современная закрита мастикой покрыта рул. руфумо									
5	Полы	ДСП, ламинат карб. плитка									
6	Проемы	оконные	3-е створные								
		дверные	простые брусчатые								
7	Отделоч. работы	Наружн. отделка архитект. оформл.	покраска								
		Внутрен. отделка	покраска, обои побелка штукатурка кафель								
8	Санитарно- и электрические работы	Центр. отопление	центр								
		Печное отопление	центр								
		Водопровод	запр. провод								
		Электроосвещение	от гор. сети								
		Радио	да								
		Телефон	да								
		Телевидение	да								
		ванны	с газ. колон.								
			с дров. колон.								
			с горяч. водосн.	центр							
		Горячее водосн.	центр								
		Вентиляция	да								
6	Разные работы	Газоснабжение	да								
		Мусоропровод									
		Лифты	центр								
		Канализация	центр, лестн. клетки, крыльцо								

Итого

100

% износа, приведенный к 100 по формуле

процент износа (гр. 9) × 100
удельный вес (гр. 7)

VI. Техническое описание холодных пристроек и тамбуров

Литер по плану	Назначение	Этажность	Описание конструктивных элементов и их удельные веса													
			фундамент	стены и перегородки	перекрыт.	крыша	полы	проемы		отделочн. работы	внутрен. сангарн. электротех. устройства	прочие работы	№ сборника	№ таблицы	Удельн. вес оцен. объема в %	Износ в %
								дверные	оконные							
а-а3	см. проект	I	з/б свая	з/б панель	з/б панель	з/б панель	бетон	гравий	д. с	покрыт	з/б свая	криво			0%	

VII. Исчисление восстановительной и действительной стоимости основной части строения и пристроек

[illegible]

Текущие изменения внесены

Работу выполнил	«...» 19 г.	«...» 19 г.	«...» 19 г.	«...» 19 г.
Инвентаризатор	_____	_____	_____	_____
Проверил бригадир	_____	_____	_____	_____

СОГЛАСОВАНО

VIII и IX раздел технического паспорта
(заполняется жилищными организац.)

руководитель жилищ. организации

улица

19 г.

дом №

литер №

VIII. Объекты благоустройства и потребность их в капитальном ремонте

Потребность и потребность их в капитальном ремонте													
№ пп.	НАИМЕНОВАНИЕ	Ед. изм.	Кол-во	% износа	Потребность в кап. ремонте				Сумма в руб.	Выполнено			
					всего	в том числе цена за ед.				19 г.	19 г.	19 г.	
						ре-монт	сме-на	ре-монт					сме-на
1	2	3	4	5	6	7	8	9	10	11	12	13	14
Замощения	проезды асфальт.	кв.м.											
	трогуары асфальт.	»											
	прочие покрытия	»											
	Без покрытий	»											
	кирпичные	п. м.											
	бетонные	»											
	деревянные	»											
	металлические	»											
	прочие	»											
	Потребность в кап. ремонте												

IX. Потребность в капитальном ремонте строения №

Капитальном ремонте строения №													
№ пп.	Наименование кон- структивных элемен- тов и оборудования	Ед. изм.	Кол-во	% износа	Потребность в кап. ремонте					Выполнено			
					всего	в том числе цена за ед				сумма в руб.	19		
						ре- монт	сме- на	ре- монт	сме- на		г.	г.	г.
	Фундаменты												
	Стены каменные	куб. м.											
	Стены деревян.	кв. м.											
	Перегородки дерев.	»											
	» негорючим.	»											
Крыша	Перекрытия чердачное	кв. м.											
	междуэтажное	»											
	санузлов	»											
	подвальное	»											
	стропила	п. м.											
	обрешетка	кв. м.											
	кровля	»											
	водосточн. трубы	п. м.	1015,3										
	внутрен. водосток	»											
	дощатые	кв. м.											
Полы	паркетные	»											
	линолеум или синтет.	»											
	плиточные	»											
	прочие	»											

№ пп.	Наименование кон- структивных элемен- тов и оборудования	Ед. изм.	К-во	% износа	Потребность в кап. ремонте					Выполнено				
					всего	в том числе план за ед.				сум- ма в руб.	19 г.	19 г.	19 г.	
						ре- монт	смена	ре- монт	смена					
Проемы	оконные перепл.	кв. м.												
	двери внутрен.	шт.												
	двери наруж.	»												
Внутренние санитарно- и электрические устройства	Фасад—наруж. отд.	кв. м.												
	трубы цен. отопл.	кв. м.												
	радиаторы	сек.												
	печи на тверд. или газов топливе	шт.												
	АГВ колонки	»												
	умывальники	»												
	раковины	»												
	водопр. трубы	п. м.												
	унитазы	шт.												
	сmyвные бачки	»												
	канализ. трубы	п. м.												
	труб. горяч. вод.	»												
	ванны	шт.												
	души	»												
	колонки газ. или на твердом топл.	»												
	трубы газовые	п. м.												
	Прочие работы	газовые 2 конф.	шт.											
		газовые 4-конф.	шт.											
		электрические	»											
		телевидение	об. ант.											
лифты		шт.												
свет. электропр.		п. м.												
сил. электропр.		»												
ввод. устройства		шт.												
электрощитов		»												
вентиляционные ство- лы и трубы		п. м.												
мусоропр. столы		»												
балконы и лоджии		шт.												
эркеры	»													
Лестницы	ступени	»												
	площадки	кв. м.	3758											
	ограждения	п. м.												
	мусоросб. камера	шт.												
	бойлеры	»												
	тепловые узлы	»												
	водоподкачка	»												


Потребность в капремонте по строению руб.


Всего потребность капитальных затрат по земельному участку руб.

Работу выполнил


Ганасюк Р.Ф.
должность, фамилия, и., о., подпись


«10» августа 1994г.

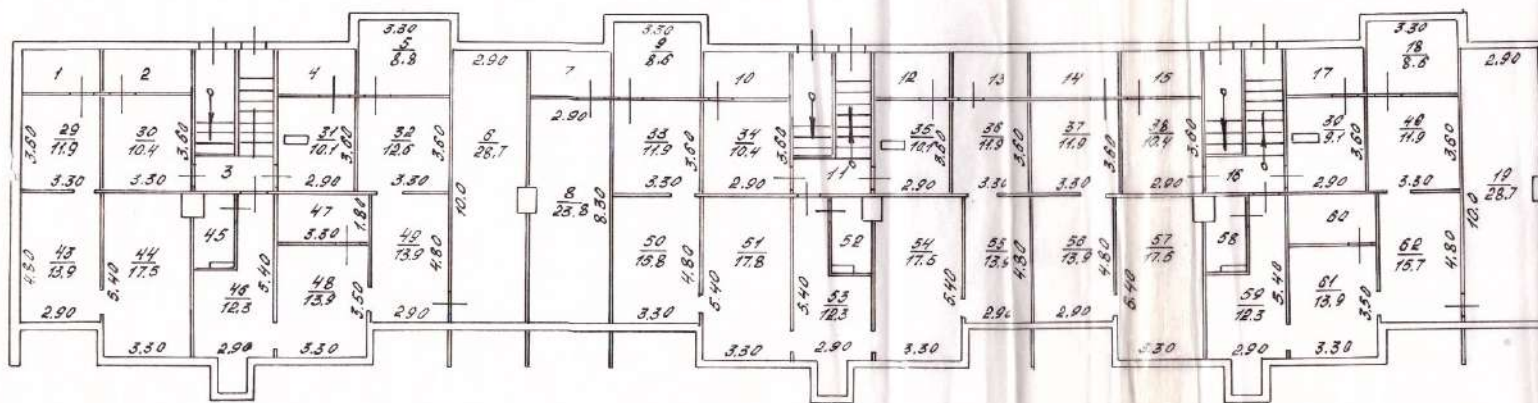

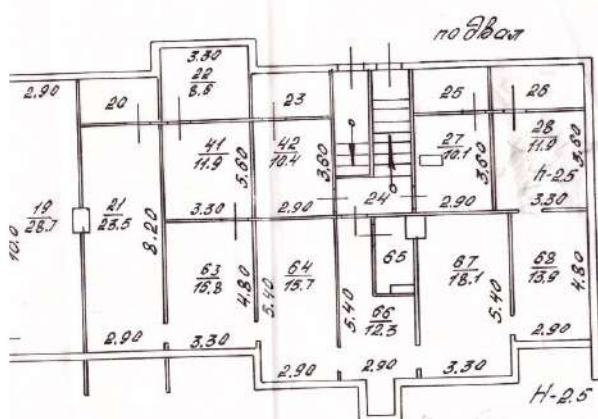


Бюро	КНД №
Инвентаризация	
Лист № 6	М 1200
Дата 10.08.94	Подпись
ПОЧАСОК Р.А.	
Шарофутдинова	

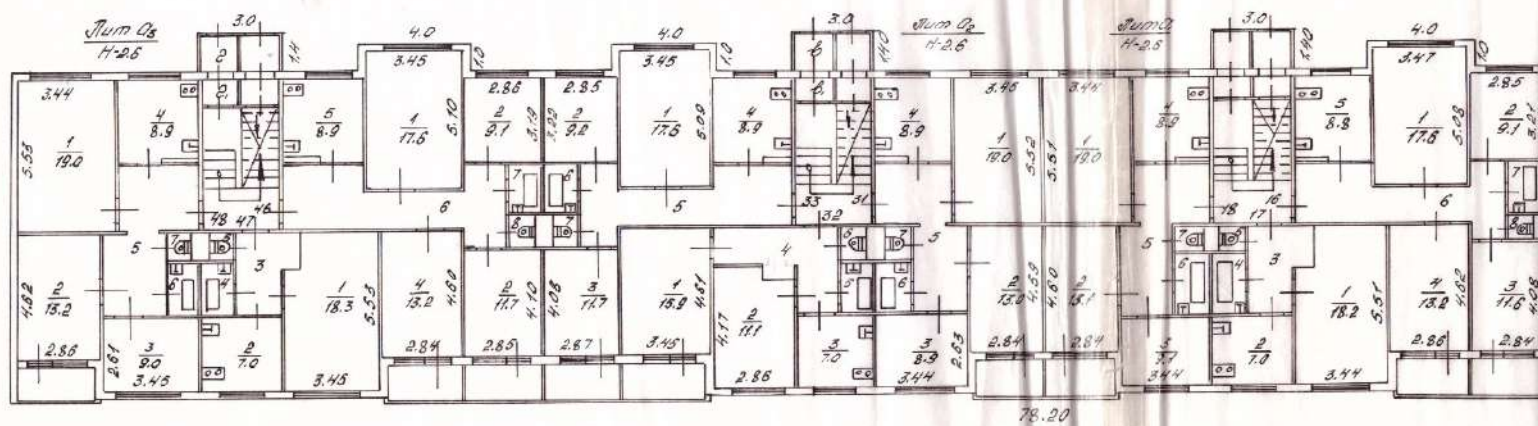


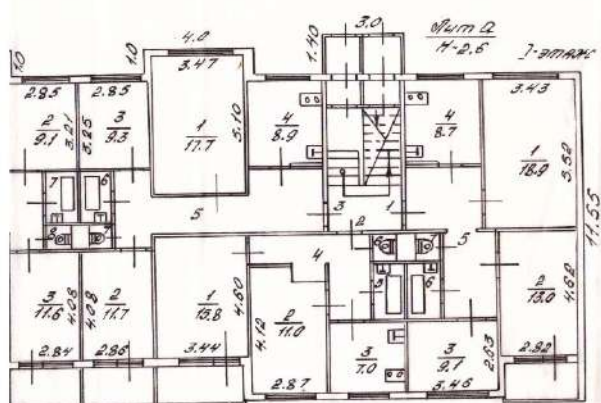


Этаж 1
1-й этаж

ЛАНКИХ	бюро	ИНВ. №
Р.Ф.С.Р.	технический инвентаризации	
Лист	Постановление на строительство	М. 1200
№ 1	интерьер № 16	
Дата	Корпус	
10.08.94	Панасенко Р.Ф.	
	Шарафутдинова	

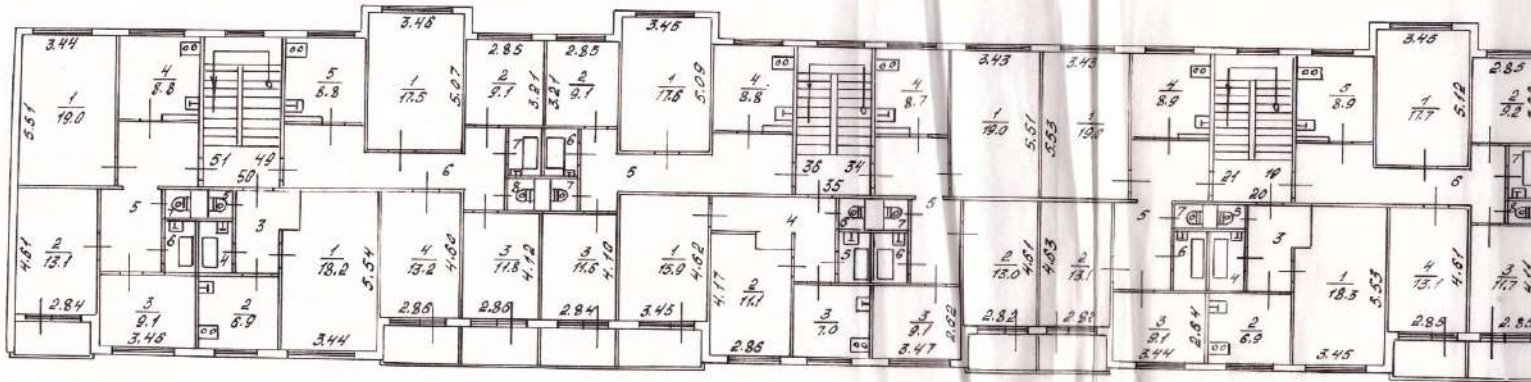

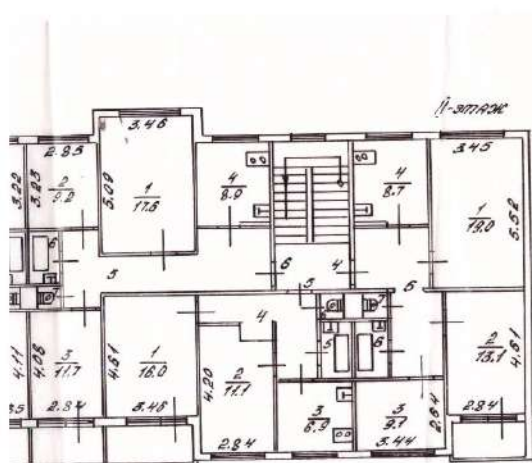



МЭСКХ	б.о.о.	КНД №
РЭОСР	техническое проектирование	
Лист	Постан. № 100 из постановления	№ 1200
№ 2	интер. В. д. ч. КНД-16	
	Котельная	
Дат	10.08.94	
Инженер	Павленко	
Проверил	Шарофуддинова	

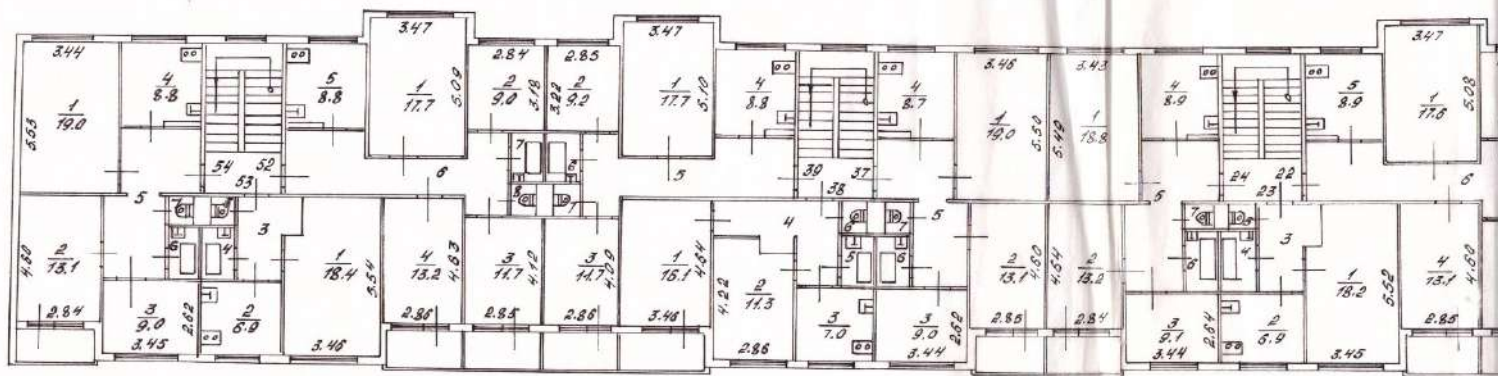





10.08.94
Панаско РР
Циррафутеинова

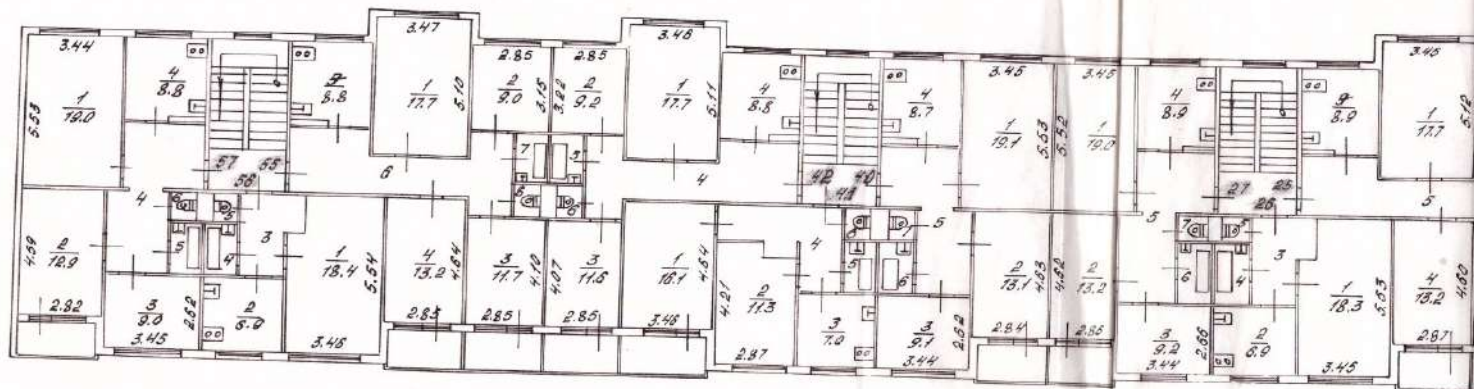

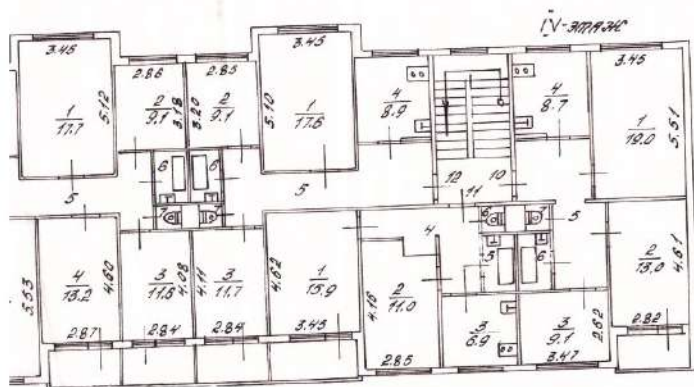

МММ	бюро	ИНВ. №
р/о	технической инвентаризации	
Лист	Крошечный план на стороне	М 1200
№ 4	интер. А по ул. КИД-16	
Дата	договор	
10.08.94	Полосин Р.Ф.	Подпись
	Шарафутдинова	

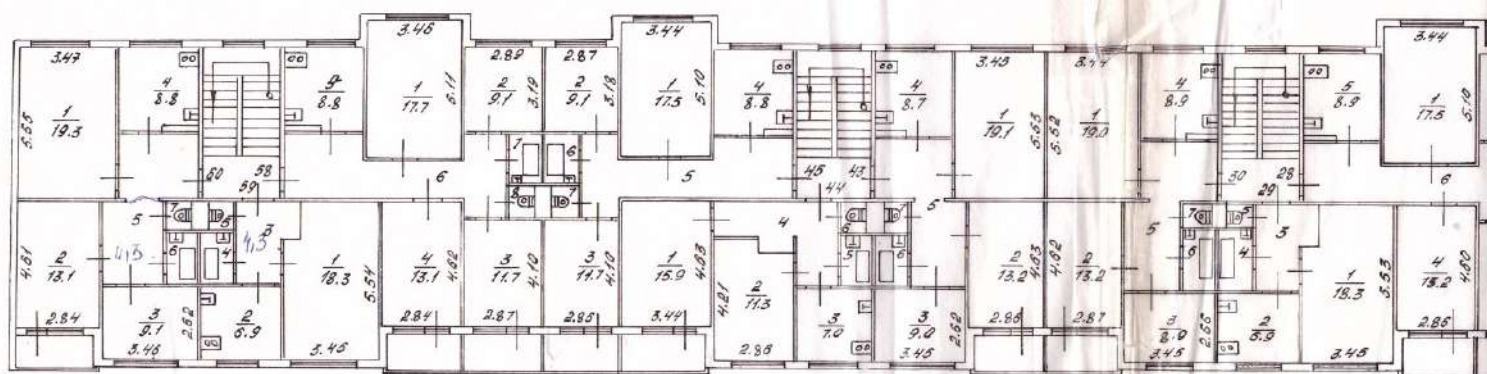

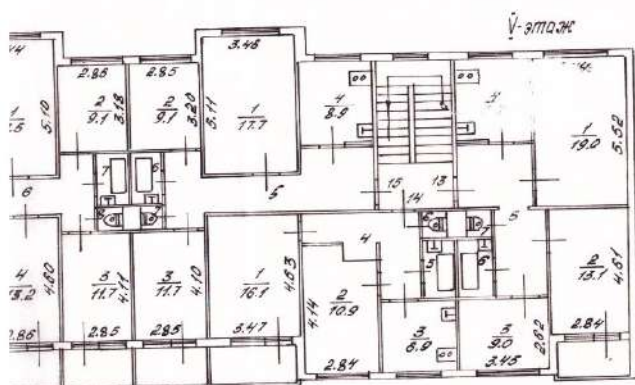

М.П. №	бюро	М.П. №
Р.С. №	технической инвентаризации	
Лист	Тех. проект план на строительство	
№ 5	г. Копань	М 1:200
Дата	10.08.94	Подпись
	Шарофудинова	

ЭКСПЛИКАЦИЯ

к поэтажному плану строения

расположенного в городе (поселке)

по улице (переулку)

Дата записи и литеры по плану	Этажи (начиная с 1 этажа и кончая мезонином)	№ помещения (квартиры) торг. складск. и т. п.	№ по плану строения комн. кух. ни, коридор и т. д.	Назначение частей помещения: жилая комната, канцелярское помещение, классная комната, кухня, коридор и т. д.	Формула подсчета площадей по внутреннему обмеру	Площадь по внутреннему обмеру в кв. м, в							
						жилые		основная	вспомогат. (подсобн.)	основная	вспомогат. (подсобн.)	основная	вспомогат. (подсобн.)
						основная	вспомогат. (подсобн.)						
I			а	тамбур			1,3						
			а,	тамбур			1,1						
			А	лест. кел.			4,8						
			б	тамбур			1,3						
			б,	тамбур			1,1						
			Б	лестн. кел.			4,9						
			в	тамбур			1,3						
			в,	тамбур			1,1						
			В	лестн. кел.			4,9						
			г	тамбур			1,3						
			г,	тамбур			1,1						
			Г	лестн. кел.			4,9						
	II-V		А	лестничн.			62,0						
			Б	лестничн.			62,0						
			В	лестничн.			62,0						
			Г	лестничн.			62,0						
			Итого по лестничной				289,1						

Дата записи и литера по плану	Этажи (начиная с 1 этажа и кон- чая мезонином)	№ помещения (квартиры) торг. складск. и т. п.	№ по плану стро- ения, комн. кух- ни, коридор и т. д.	Назначение час- тей помещения: жилая комната, канцелярское по- мещение, классн. комната, кухня, коридор и т. д.	Формула подсчета площадей по внутреннему обмеру	Площадь по внутреннему обмеру в кв. м, в т. ч.										
						жилые		основная	вспомогат. (подсобн.)	основная	вспомогат. (подсобн.)	основная	вспомогат. (подсобн.)	основная		
						основная	вспомогат. (подсобн.)									
			1	первая			5,4									
			2	первая			4,8									
			3	первая			8,6									
			4	первая			4,8									
			5	первая			8,8									
			6	первая			28,7									
			7	первая			4,8									
			8	первая			23,8									
			9	первая			8,6									
			10	первая			4,8									
			11	первая			8,6									
			12	первая			4,8									
			13	первая			5,4									
			14	первая			5,3									
			15	первая			4,6									
			16	первая			8,6									
			17	первая			4,6									
			18	первая			8,6									
			19	первая			28,7									
			20	первая			4,6									
			21	первая			23,5									
			22	первая			8,6									
			23	первая			4,6									
			24	первая			8,6									
			25	первая			4,6									
			26	первая			5,3									
			27	первая			10,1									
			28	первая			11,9									
			29	первая			11,9									
			30	первая			10,4									
			31	первая			10,1									
			32	первая			12,6									
			33	первая			11,9									

ЭКСПЛИКАЦИЯ

к поэтажному плану строения

расположенного в городе (поселке)

Котоминское

по улице (переулку)

Дата записи и литеры по плану	Этажи (начиная с 1 этажа и кончая мезонином)	№ помещения (квартиры) торг. складск. и т. п.	№ по плану строения, комн. кухни, коридор и т. д.	Назначение частей помещения: жилая комната, канцелярское помещение, классн. комната, кухня, коридор и т. д.	Формула подсчета площадей по внутреннему обмеру	Площадь по внутреннему обмеру в кв.							
						ЖИЛЫЕ		основная	вспомогат. (подсобн.)	основная	вспомогат. (подсобн.)	основная	вспомогат. (подсобн.)
						основная	вспомогат. (подсобн.)						
10.08.94г.	I	1	1	жилая		18,9							
			2	жилая		130							
			3	жилая		91							
			4	кухня			8,7						
			5	коридор			14,4						
			6	ванная			2,6						
			7	туалет			1,0						
				Итого по 1 кв.		44,0	23,7			64,7			
		2	1	жилая		15,8							
			2	жилая		14,0							
			3	кухня			7,0						
			4	коридор			8,1						
			5	ванная			2,6						
			6	туалет			1,0						
				Итого по 2 кв.		26,8	18,7			45,5			
		3	1	жилая		17,7							
			2	жилая		11,7							
			3	жилая		9,3							
			4	кухня			8,9						
			5	коридор			14,0						
			6	ванная			2,6						
			7	туалет			1,0						
				Итого по 3 кв.		38,7	26,5			65,2			

Дата записи и литера по плану	Этажи (начиная с 1 этажа и кон- чая мезонином)	№ помещения (квартиры) торг. складск. и т. п.	№ по плану стро- ения, комн. кух- ни, коридор и т. д.	Назначение час- тей помещения: жилая комната, кабинетское по- мещение, класс. комната, кухня, коридор и т. д.	Формула подсчета площадей по внутреннему обмеру	Площадь по внутреннему обмеру в кв. м, в т. ч.							
						жилые		основная	вспомогат. (подсобн.)	основная	вспомогат. (подсобн.)	основная	вспомогат. (подсобн.)
						основная	вспомогат. (подсобн.)						
	1	16	1	жилая		14,6							
			2	жилая		9,1							
			3	жилая		14,6							
			4	жилая		13,2							
			5	кухня			8,8						
			6	коридор			14,0						
			7	ванная			2,6						
			8	туалет			1,0						
			Итого по 16 кв:			51,5	26,4		77,9				
		17	1	жилая		18,2							
			2	кухня			9,0						
			3	коридор			4,4						
			4	ванная			2,6						
			5	туалет			1,0						
			Итого по 17 кв:			18,2	15,0		33,2				
		18	1	жилая		19,0							
			2	жилая		13,1							
			3	жилая		9,1							
			4	кухня			8,9						
			5	коридор			11,2						
			6	ванная			2,6						
			7	туалет			1,0						
			Итого по 18 кв:			41,2	23,7		64,9				

ЭКСПЛИКАЦИЯ

к поэтажному плану строения

расположенного в городе (поселке) по улице (переулку)

Дата записи и литера по плану	Этажи (начиная с 1 этажа и кон- чая мезонином)	№ помещения (квартиры) торг. складск. и т. п.	№ по плану стро- ения, комн. кух- ни, коридор и т. д.	Назначение час- тей помещения: жилая комната, канцелярское по- мещение, классн. комната, кухня, коридор и т. д.	Формула подсчета площадей по внутреннему обмеру	Площадь по внутреннему обмеру в кв. м, в т										
						жилые		основная	вспомогат. (подсобн.)	основная	вспомогат. (подсобн.)	основная	вспомогат. (подсобн.)	основная		
						основная	вспомогат. (подсобн.)									
I	31	1	жилая			19,0										
		2	жилая			13,0										
		3	жилая			9,0										
		4	кухня				8,9									
		5	коридор				1,3									
		6	ванная				2,6									
		7	туалет				1,0									
			Итого	по 31 кв:		44,0	23,8		64,8							
	32	1	жилая			15,9										
		2	жилая			11,1										
		3	кухня				8,0									
		4	коридор				8,0									
		5	ванная				2,6									
		6	туалет				1,0									
			Итого	по 32 кв:		28,0	18,6		46,6							
	33	1	жилая			17,6										
		2	жилая			9,2										
		3	жилая			14,7										
		4	кухня				8,9									
		5	коридор				14,0									
		6	ванная				2,6									
		7	туалет				1,0									
			Итого	по 33 кв:		38,5	26,5		65,0							

Дата записи и литера по плану	Этажи (начиная с 1 этажа и кон- чая мезонином)	№ помещения (квартиры) торг. складск. и т. п.	№ по плану стро- ения, комн. кух- ни, коридор и т. д.	Назначение час- тей помещения: жилая комната, канцелярское по- мещение, класс, комната, кухня, коридор и т. д.	Формула подсчета площадей по внутреннему обмеру	Площадь по внутреннему обмеру в кв. м, в т.										
						жилые		основная	вспомогат. (подсобн.)	основная	вспомогат. (подсобн.)	основная	вспомогат. (подсобн.)	основная		
						основная	вспомогат. (подсобн.)									
	I	46	1	жилая		14,6										
			2	жилая		9,1										
			3	жилая		11,7										
			4	жилая		13,2										
			5	кухня			8,9									
			6	коридор			14,0									
			7	ванная			2,6									
			8	туалет			4,0									
			Итого по 46 кв.			51,6	26,5			78,1						
		47	1	жилая		18,3										
			2	кухня			4,0									
			3	коридор			4,3									
			4	ванная			2,6									
			5	туалет			4,0									
			Итого по 47 кв.			18,3	14,9			33,2						
		48	1	жилая		19,0										
			2	жилая		13,2										
			3	жилая		9,0										
			4	кухня			8,9									
			5	коридор			11,1									
			6	ванная			2,6									
			7	туалет			4,0									
			Итого по 48 кв.			41,2	23,6			64,8						
			Итого по I этажу :			136,0	267,9			703,9						

ЭКСПЛИКАЦИЯ

к поэтажному плану строения

расположенного в городе (поселке) по улице (переулку)

Дата записи и литеры по плану	Этажи (начиная с 1 этажа и кончая мезонином)	№ помещения (квартиры) торг. складск. и т. п.	№ по плану строения, комн. кух., ин, коридор и т. д.	Назначение частей помещения: жилая комната, канцелярское помещение, классн. комната, кухня, коридор и т. д.	Формула подсчета площадей по внутреннему обмеру	Площадь по внутреннему обмеру в кв. м, в					
						жилые		основная	вспомогат. (подсобн.)	основная	вспомогат. (подсобн.)
						основная	вспомогат. (подсобн.)				
	1	4	1	жилая		190					
			2	жилая		131					
			3	жилая		91					
			4	кухня			8,7				
			5	коридор			14,3				
			6	ванная			1,6				
			7	туалет			1,0				
			Итого по 4 кв:			412	23,6	64,8			
		5	1	жилая		160					
			2	жилая		111					
			3	кухня			6,9				
			4	коридор			7,8				
			5	ванная			2,6				
			6	туалет			1,0				
			Итого по 5 кв:			271	18,3	45,4			
		6	1	жилая		176					
			2	жилая		92					
			3	жилая		117					
			4	кухня			8,9				
			5	коридор			14,0				
			6	ванная			2,6				
			7	туалет			1,0				
			Итого по 6 кв:			385	26,5	65,0			

Дата записи и литера по плану	Этажи (начиная с 1 этажа и кон- чая мезонином)	№ помещения (квартиры) торг. складск. и т. п.	№ по плану стро- ения, комн. кух- ни, коридор и т. д.	Назначение час- тей помещения: жилая комната, канцелярское по- мещение, класс, комната, кухня, коридор и т. д.	Формула подсчета площадей по внутреннему обмеру	Площадь по внутреннему обмеру в кв. м, в т. ч.	
						жилые		основная	вспомогат. (подсобн.)	основная	вспомогат. (подсобн.)	основная	вспомогат. (подсобн.)	основная	вспомогат. (подсобн.)	
						основная	вспомогат. (подсобн.)	
11)	19	1	жилая			17,7	

ЭКСПЛИКАЦИЯ

к поэтажному плану строения

по улице (переулку)

расположенного в городе (поселке)

расположенного городе (поселке)						Площадь по внутреннему обмеру в кв									
Дата записи и литеры по плану	Этажи (начиная с 1 этажа и кончая мезонином)	№ помещения (квартиры) торг. складск. и т. п.	№ по плану строения, комн. кухни, коридор и т. д.	Назначение частей помещения: жилая комната, канцелярское помещение, классн. комната, кухня, коридор и т. д.	Формула подсчета площадей по внутреннему обмеру	жилые		основная	вспомогат. (подсобн.)	основная	вспомогат. (подсобн.)	основная	вспомогат. (подсобн.)	основная	вспомогат. (подсобн.)
						основная	вспомогат. (подсобн.)								
II	34	1	1	жилая		19,0									
			2	жилая		13,0									
			3	жилая		9,1									
			4	кухня			8,7								
			5	коридор			14,3								
			6	ванная			2,6								
			7	туалет			1,0								
				Итого	по 34 кв:	41,1	23,6				64,7				
	35	1	1	жилая		15,9									
			2	жилая		11,1									
			3	кухня			7,0								
			4	коридор			8,0								
			5	ванная			2,6								
			6	туалет			1,0								
				Итого	по 35 кв:	28,0	18,6				46,6				
	36	1	1	жилая		17,6									
			2	жилая		9,1									
			3	жилая		14,6									
			4	кухня			8,8								
			5	коридор			14,1								
			6	ванная			2,6								
			7	туалет			1,0								
				Итого	по 36 кв:	38,3	26,5				64,8				

Дата записи и литера по плану	Этажи (начиная с 1 этажа и кон- чая мезонином)	№ помещения (квартиры) торг. складск. и т. п.	№ по плану стро- ения, комн. кух- ни, коридор и т. д.	Назначение час- тей помещения: жилая комната, канцелярское по- мещение, классн. комната, кухня, коридор и т. д.	Формула подсчета площадей по внутреннему обмеру	Площадь по внутреннему обмеру в кв. м, в т. ч.										
						жилые		основная	вспомогат. (подсобн.)	основная	вспомогат. (подсобн.)	основная	вспомогат. (подсобн.)	основная	вспомогат. (подсобн.)	
						основная	вспомогат. (подсобн.)									
	II	49	1	жилая		14,5										
			2	жилая		9,1										
			3	жилая		11,8										
			4	жилая		13,2										
			5	кухня			8,8									
			6	коридор			14,2									
			7	ванная			2,6									
			8	туалет			1,0									
				Итого по 49 кв.		51,6	26,6		78,2							
		50	1	жилая		18,2										
			2	кухня			6,9									
			3	коридор			4,3									
			4	ванная			2,6									
			5	туалет			1,0									
				Итого по 50 кв.		18,2	14,8		33,0							
		51	1	жилая		19,0										
			2	жилая		13,1										
			3	жилая		9,1										
			4	кухня			8,8									
			5	коридор			14,3									
			6	ванная			2,6									
			7	туалет			1,0									
				Итого по 51 кв.		41,2	23,7		64,9							
				Итого по 5 этажу.		136,4	267,7		704,1							

ЭКСПЛИКАЦИЯ

к поэтажному плану строения

расположенного в городе (поселке) по улице (переулку)

Дата записи и литера по плану	Этажи (начиная с 1 этажа и кон- чая мезонином)	№ помещения (квартиры) торг. складск. и т. п.	№ по плану стро- ения, комн. кух- ни, коридор и т. д.	Назначение час- тей помещения: жилая комната, канцелярское по- мещение, классн. комната, кухня, коридор и т. д.	Формула подсчета площадей по внутреннему обмеру	Площадь по внутреннему обмеру в кв.										
						жилые		основная	вспомогат. (подсобн.)	основная	вспомогат. (подсобн.)	основная	вспомогат. (подсобн.)			
						основная	вспомогат. (подсобн.)									
III	7	1	жилая			19,1										
		2	жилая			13,1										
		3	жилая			9,0										
		4	кухня				8,7									
		5	коридор				1,3									
		6	ванная				2,6									
		7	туалет				1,0									
				Итого по 7 кв.			41,2	23,6		64,8						
	8	1	жилая			15,9										
		2	жилая			11,0										
		3	кухня				6,9									
		4	коридор				1,8									
		5	ванная				2,6									
		6	туалет				1,0									
				Итого по 8 кв.			26,9	18,3		45,2						
	9	1	жилая			17,6										
		2	жилая			9,1										
		3	жилая			11,6										
		4	кухня				8,9									
		5	коридор				1,0									
		6	ванная				2,6									
7		туалет				1,0										
			Итого по 9 кв.			38,3	26,5		64,8							

Дата записи и литера по плану	Этажи (начиная с 1 этажа и кон- чая мезонином)	№ помещения (квартиры) торг. складск. и т. п.	№ по плану стро- ения, комн. кух- ни, коридор и т. д.	Назначение час- тей помещения: жилая комната, канцелярское по- мещение, классн. комната, кухня, коридор и т. д.	Формула подсчета площадей по внутреннему обмеру	Площадь по внутреннему обмеру в кв. м, в т. ч.										
						жилое		основная	вспомогат. (подсобн.)	основная	вспомогат. (подсобн.)	основная	вспомогат. (подсобн.)	основная		
						основная	вспомогат. (подсобн.)									
	III	22	1	жилая		17,6										
			2	жилая		9,2										
			3	жилая		11,7										
			4	жилая		13,1										
			5	кухня			8,9									
			6	коридор			14,3									
			7	ванная			2,6									
			8	туалет			1,0									
				Итого по 22 кв.		51,6	26,8			78,4						
		23	1	жилая		18,2										
			2	кухня			6,9									
			3	коридор			4,4									
			4	ванная			2,6									
			5	туалет			1,0									
				Итого по 23 кв.		18,2	14,9			33,1						
		24	1	жилая		18,8										
			2	жилая		13,2										
			3	жилая		9,1										
			4	кухня			8,9									
			5	коридор			14,3									
			6	ванная			2,6									
			7	туалет			1,0									
				Итого по 24 кв.		41,1	23,8			64,9						

ЭКСПЛИКАЦИЯ

к поэтажному плану строения

расположенного в городе (поселке) по улице (переулку)

Дата записи и литера по плану	Этажи (начиная с 1 этажа и кон- чая мезонином)	№ помещения (квартиры) торг. складск. и т. п.	№ по плану стро- ения, комн. кух- ни, коридор и т. д.	Назначение час- тей помещения: жилая комната, канцелярское по- мещение, классн. комната, кухня, коридор и т. д.	Формула подсчета площадей по внутреннему обмеру	Площадь по внутреннему обмеру в									
						жилые		основная	вспомогат. (подсобн.)	основная	вспомогат. (подсобн.)	основная	вспомогат. (подсобн.)		
						основная	вспомогат. (подсобн.)								
	III	37	1	жилая		19,0									
			2	жилая		13,1									
			3	жилая		9,0									
			4	кухня			8,7								
			5	коридор			11,3								
			6	ванная			2,6								
			7	туалет			1,0								
				Итого по 37 кв:		44,1	23,6		64,7						
		38	1	жилая		16,1									
			2	жилая		11,3									
			3	кухня			1,0								
			4	коридор			8,0								
			5	ванная			2,6								
			6	туалет			1,0								
		Итого по 38 кв:		27,4	18,6		46,0								
		39	1	жилая		17,7									
			2	жилая		9,2									
			3	жилая		11,7									
			4	кухня			8,8								
			5	коридор			14,1								
			6	ванная			2,6								
7			туалет			1,0									
	Итого по 39 кв:		38,6	26,5		65,1									

Дата записи и литера по плану	Этажи (начиная с 1 этажа и кон- чая мезонином)	№ помещения (квартиры) торг. складск. и т. п.	№ по плану стро- ения, комн. кух- ни, коридор и т. д.	Назначение час- тей помещения: жилая комната, канцелярское по- мещение, классн. комната, кухня, коридор и т. д.	Формула подсчета площадей по внутреннему обмеру	Площадь по внутреннему обмеру в кв. м, в т. ч.										
						жилые		основная	вспомогат. (подсобн.)	основная	вспомогат. (подсобн.)	основная	вспомогат. (подсобн.)	основная	вспомогат. (подсобн.)	
						основная	вспомогат. (подсобн.)									
111	52	1	жилая			147										
		2	жилая			90										
		3	жилая			147										
		4	жилая			132										
		5	кухня				8,8									
		6	коридор				14,2									
		7	ванная				2,6									
		8	туалет				1,0									
			Итого по 52 кв:			516	26,6			78,2						
	53	1	жилая			184										
		2	кухня				6,9									
		3	коридор				4,3									
		4	ванная				2,6									
		5	туалет				1,0									
			Итого по 53 кв:			184	14,8			23,2						
	54	1	жилая			190										
		2	жилая			131										
		3	жилая			90										
		4	кухня				8,8									
		5	коридор				11,3									
		6	ванная				2,6									
		7	туалет				1,0									
			Итого по 54 кв:			411	23,7			64,8						
			Итого по III-этажу:			435,5	26,7			708,2						

ЭКСПЛИКАЦИЯ

к поэтажному плану строения

расположенного в городе (поселке)

по улице (переулку)

Дата записи и литера по плану	Этажи (начиная с 1 этажа и кон- чая мезонином)	№ помещения (квартиры) торг. складск. и т. п.	№ по плану стро- ения, комн. кух- ни, коридор и т. д.	Назначение час- тей помещения: жилая комната, канцелярское по- мещение, классн. комната, кухня, коридор и т. д.	Формула подсчета площадей по внутреннему обмеру	Площадь по внутреннему обмеру в кв.								
						жилые		основная	вспомогат. (подсобн.)	основная	вспомогат. (подсобн.)	основная	вспомогат. (подсобн.)	
						основная	вспомогат. (подсобн.)							
	IV	10	1	жилая		19,0								
			2	жилая		13,0								
			3	жилая		9,1								
			4	кухня			8,7							
			5	коридор			1,3							
			6	ванная			2,6							
			7	туалет			1,0							
				Итого по 10 кв.		41,1	23,6			64,7				
		11	1	жилая		15,9								
			2	жилая		14,0								
			3	кухня			6,9							
			4	коридор			1,8							
			5	ванная			2,6							
			6	туалет			1,0							
				Итого по 11 кв.		29,9	19,3			49,2				
		12	1	жилая		17,6								
			2	жилая		9,1								
			3	жилая		11,7								
			4	кухня			8,9							
			5	коридор			14,0							
			6	ванная			2,6							
			7	туалет			1,0							
				Итого по 12 кв.		38,4	26,5			64,9				

Дата записи и литера по плану	Этажи (начиная с 1 этажа и кон- чая мезонином)	№ помещения (квартиры) торг. складск. и т. п.	№ по плану стро- ения, комн. кух- ни, коридор и т. д.	Назначение час- тей помещения: жилая комната, канцелярское по- мещение, классн. комната, кухня, коридор и т. д.	Формула подсчета площадей по внутреннему обмеру	Площадь по внутреннему обмеру в кв. м, в т. ч.							
						жилые		основная	вспомогат. (подсобн.)	основная	вспомогат. (подсобн.)	основная	вспомогат. (подсобн.)
						основная	вспомогат. (подсобн.)						
IV	25	1	жилая			117							
		2	жилая			91							
		3	жилая			146							
		4	жилая			132							
		5	кухня				8,9						
		6	коридор				14,3						
		7	ванная				2,6						
		8	туалет				1,0						
			Итого	по 25 кв:		586	268		184				
	26	1	жилая			183							
		2	кухня				6,9						
		3	коридор				4,4						
		4	ванная				2,6						
		5	туалет				1,0						
			Итого	по 26 кв:		183	14,9		33,2				
	27	1	жилая			190							
		2	жилая			132							
		3	жилая			92							
		4	кухня				8,9						
		5	коридор				14,3						
		6	ванная				2,6						
		7	туалет				1,0						
			Итого	по 27 кв:		414	23,8		65,2				

ЭКСПЛИКАЦИЯ

к поэтажному плану строения

расположенного в городе (поселке)

по улице (переулку)

Дата записи и литера по плану	Этажи (начиная с 1 этажа и кон- чая мезонином)	№ помещения (квартиры) торг. складск. и т. п.	№ по плану стро- ения, комн. кух- ни, коридор и т. д.	Назначение час- тей помещения: жилая комната, канцелярское по- мещение, классн. комната, кухня, коридор и т. д.	Формула подсчета площадей по внутреннему обмеру	Площадь по внутреннему обмеру в кв. м.							
						жилые		основная	вспомогат. (подсобн.)	основная	вспомогат. (подсобн.)	основная	вспомогат. (подсобн.)
						основная	вспомогат. (подсобн.)						
IV	40	1	жилая			19,1							
		2	жилая			13,1							
		3	жилая			9,1							
		4	кухня				8,7						
		5	коридор				1,3						
		6	ванная				2,6						
		7	туалет				1,0						
			Итого	по 40 кв.		44,3	23,6			64,9			
	41	1	жилая			15,1							
		2	жилая			11,3							
		3	кухня				7,0						
		4	коридор				8,0						
		5	ванная				2,6						
		6	туалет				1,0						
			Итого	по 41 кв.		27,4	18,6			46,0			
	42	1	жилая			17,7							
		2	жилая			9,2							
		3	жилая			11,6							
		4	кухня				8,8						
		5	коридор				14,1						
		6	ванная				2,6						
		7	туалет				1,0						
			Итого	по 42 кв.		38,5	26,5			65,0			

Дата записи и литера по плану	Этажи (начиная с 1 этажа и кон- чая мезонином)	№ помещения (квартиры) торг. складск. и т. п.	№ по плану стро- ения, комн. кух- ни, коридор и т. д.	Назначение час- тей помещения: жилая комната, канцелярское по- мещение, классн. комната, кухня, коридор и т. д.	Формула подсчета площадей по внутреннему обмеру	Площадь по внутреннему обмеру в кв. м, в т. ч.														
						жилые		основная	вспомогат. (подсобн.)	основная	вспомогат. (подсобн.)	основная	вспомогат. (подсобн.)	основная	вспомогат. (подсобн.)					
						основная	вспомогат. (подсобн.)													
IV	55	1	жилая			11,7														
		2	жилая			9,0														
		3	жилая			11,7														
		4	жилая			13,2														
		5	кухня				8,8													
		6	коридор				14,2													
		7	ванная				2,6													
		8	туалет				1,0													
			Итого по 55 кв:			51,6	26,6		78,2											
	56	1	жилая			18,4														
		2	кухня				6,9													
		3	коридор				4,3													
		4	ванная				2,6													
		5	туалет				1,0													
			Итого по 56 кв:			18,4	14,8		33,2											
	57	1	жилая			19,0														
		2	жилая			12,9														
		3	жилая			9,0														
		4	кухня				8,8													
		5	коридор				11,3													
		6	ванная				2,6													
		7	туалет				1,0													
			Итого по 57 кв:			40,9	23,7		64,6											
			Итого по IV-этажу			435,8	201,7		703,5											

Дата записи и литера по плану	Этажи (начиная с 1 этажа и кон- чая мезонином)	№ помещения (квартиры) торг. складск. и т. п.	№ по плану стро- ения, комн. кух- ни, коридор и т. д.	Назначение час- тей помещения: жилая комната, канцелярское по- мещение, классн. комната, кухня, коридор и т. д.	Формула подсчета площадей по внутреннему обмеру	Площадь по внутреннему обмеру в кв. м, в т. ч.										
						ЖИЛЫЕ		основная	вспомогат. (подсобн.)	основная	вспомогат. (подсобн.)	основная	вспомогат. (подсобн.)	основная	вспомогат. (подсобн.)	
						основная	вспомогат. (подсобн.)									
	28	1	жилая			17,5										
		2	жилая			9,1										
		3	жилая			11,7										
		4	жилая			13,2										
		5	кухня				8,9									
		6	коридор				14,3									
		7	ванная				2,6									
		8	туалет				1,0									
			Итого	по 28 кв:		51,5	26,8		78,3							
	29	1	жилая			18,3										
		2	кухня				6,9									
		3	коридор				4,4									
		4	ванная				2,6									
		5	туалет				1,0									
			Итого	по 29 кв:		18,3	14,9		33,2							
	30	1	жилая			19,0										
		2	жилая			13,2										
		3	жилая			9,2										
		4	кухня				8,9									
		5	коридор				14,3									
		6	ванная				2,6									
		7	туалет				1,0									
			Итого	по 30 кв:		44,4	23,8		68,2							

ЭКСПЛИКАЦИЯ

к поэтажному плану строения

Расположенно в городе (поселке) по улице (переулку)

Дата записи и литеры по плану	Этажи (начиная с 1 этажа и кончая мезонином)	№ помещения (квартиры), торг. складск. и т. п.	№ по плану строения, комн. кухни, коридор и т. д.	Назначение частей помещения: жилая комната, канцелярское помещение, классн. комната, кухня, коридор и т. д.	Формула подсчета площадей по внутреннему обмеру	Площадь по внутреннему обмеру в кв.									
						жилые		основная	вспомогат. (подсобн.)	основная	вспомогат. (подсобн.)	основная	вспомогат. (подсобн.)		
						основная	вспомогат. (подсобн.)								
V	13	1	1	жилая		19,0									
			2	жилая		13,1									
			3	жилая		9,0									
			4	кухня			8,7								
			5	коридор			1,3								
			6	ванная			2,6								
			7	туалет			1,0								
			Итого	по 13 кв:	41,1	23,6		64,7							
	14	1	1	жилая		16,1									
			2	жилая		10,9									
			3	кухня			6,9								
			4	коридор			4,8								
			5	ванная			2,6								
			6	туалет			1,0								
			Итого	по 14 кв:	27,0	18,3		45,3							
	15	1	1	жилая		17,7									
			2	жилая		9,1									
			3	жилая		11,7									
			4	кухня			8,9								
			5	коридор			14,0								
			6	ванная			2,6								
			7	туалет			1,0								
			Итого	по 15 кв:	38,5	26,5		65,0							

Дата записи и литера по плану	Этажи (начиная с 1 этажа и кон- чая мезонином)	№ помещения (квартиры) торг. складск. и т. п.	№ по плану стро- ения, комн. кух- ни, коридор и т. д.	Назначение час- тей помещения: жилая комната, кабинетское по- мещение, класс, комната, кухня, коридор и т. д.	Формула подсчета площадей по внутреннему обмеру	Площадь по внутреннему обмеру в кв. м, в									
						жилые		основная	вспомогат. (подсобн.)	основная	вспомогат. (подсобн.)	основная	вспомогат. (подсобн.)		
						основная	вспомогат. (подсобн.)								
У	58	1	жилая			17,7									
		2	жилая			9,1									
		3	жилая			14,7									
		4	жилая			13,1									
		5	кухня				8,8								
		6	коридор				14,2								
		7	ванная				2,6								
		8	туалет				1,0								
			Итого по 58 кв:			51,6	26,6		18,2						
	59	1	жилая			18,3									
		2	кухня				6,9								
		3	коридор				4,3								
		4	ванная				2,6								
		5	туалет				1,0								
			Итого по 59 кв:			18,3	14,8		33,1						
	60	1	жилая			12,3									
		2	жилая			13,1									
		3	жилая			9,1									
		4	кухня				8,8								
		5	коридор				11,3								
		6	ванная				2,6								
		7	туалет				1,0								
			Итого по 60 кв:			44,5	23,7		68,2						
			Итого по I этажу:			436,0	267,7		703,7						
			Всего по дому:			2179,7	1338,7		3518,4						

ЭКСПЛИКАЦИЯ

к поэтажному плану строения

расположенного в городе (поселке) по улице (переулку)

Дата записи и литера по плану	Этажи (начиная с 1 этажа и кон- чая мезонином)	№ помещения (квартиры) торг. складск. и т. п.	№ по плану стро- ения, комн. кух- ни, коридор и т. д.	Назначение час- тей помещения: жилая комната, канцелярское по- мещение, классн. комната, кухня, коридор и т. д.	Формула подсчета площадей по внутреннему обмеру	Площадь по внутреннему обмеру в кв. м, в т											
						жилые		основная	вспомогат. (подсобн.)	основная	вспомогат. (подсобн.)	основная	вспомогат. (подсобн.)	основная	вспомогат. (подсобн.)		
						основная	вспомогат. (подсобн.)										
✓	43	1	жилая			19,1											
		2	жилая			13,2											
		3	жилая			9,0											
		4	кухня				8,7										
		5	коридор				1,3										
		6	ванная				2,6										
		7	туалет				1,0										
			Итого	по 43 кв.		41,3	23,6		64,9								
	44	1	жилая			15,9											
		2	жилая			11,3											
		3	кухня				7,0										
		4	коридор				8,0										
		5	ванная				2,6										
		6	туалет				1,0										
			Итого	по 44 кв.		27,2	18,6		45,8								
	45	1	жилая			17,5											
		2	жилая			9,1											
		3	жилая			11,7											
		4	кухня				8,8										
		5	коридор				14,1										
		6	ванная				2,6										
		7	туалет				1,0										
			Итого	по 45 кв.		38,3	26,5		64,8								

ЭКСПЛИКАЦИЯ

к поэтажному плану строения

расположенного в городе (поселке)

по улице (переулку)

Дата записи и литера по плану	Этажи (начиная с 1 этажа и кон- чая мезонином)	№ помещения (квартиры) торг. складск. и т. п.	№ по плану стро- ения, комн. кух- ни, коридор и т. д.	Назначение час- тей помещения: жилая комната, канцелярское по- мещение, классн. комната, кухня, коридор и т. д.	Формула подсчета площадей по внутреннему обмеру	Площадь по внутреннему обмеру в кв.									
						жилые		основная	вспомогат. (подсобн.)	основная	вспомогат. (подсобн.)	основная	вспомогат. (подсобн.)		
						основная	вспомогат. (подсобн.)								
			34	подвал			10,4								
			35	подвал			10,1								
			36	подвал			11,9								
			37	подвал			11,9								
			38	подвал			10,4								
			39	подвал			9,1								
			40	подвал			11,9								
			41	подвал			11,9								
			42	подвал			10,4								
			43	подвал			13,9								
			44	подвал			17,5								
			45	подвал			3,6								
			46	подвал			12,3								
			47	подвал			5,9								
			48	подвал			13,9								
			49	подвал			13,9								
			50	подвал			15,8								
			51	подвал			17,8								
			52	подвал			3,6								
			53	подвал			12,3								
			54	подвал			17,5								
			55	подвал			13,9								
			56	подвал			13,9								
			57	подвал			17,5								
			58	подвал			3,6								
			59	подвал			12,3								
			60	подвал			5,9								
			61	подвал			13,9								
			62	подвал			13,7								

Дата записи и литера по плану	Этажи (начиная с 1 этажа и кон- чая мезонином)	№ помещения (квартиры) торг. складск. и т. п.	№ по плану стро- ения, комн. кух- ни, коридор и т. д.	Назначение час- тей помещения: жилая комната, канцелярское по- мещение, классн. комната, кухня, коридор и т. д.	Формула подсчета площадей по внутреннему обмеру	Площадь по внутреннему обмеру в кв. м, в т. ч.										
						жилые		основная	вспомогат. (подсобн.)	основная	вспомогат. (подсобн.)	основная	вспомогат. (подсобн.)	основная	вспомогат. (подсобн.)	
						основная	вспомогат. (подсобн.)									
			63	подвал			158									
			64	подвал			157									
			65	подвал			36									
			66	подвал			123									
			67	подвал			181									
			68	подвал			139									
				Итого по подвалу:			743,1									