

Получен смотности
 владения НКХ НТДУ "Товарищество"
 № 2 дом № 03



Процедуры работы	§	сумм. стоим.	коп-во	сумма	
1. Основное ин-во а/доме	2	100	3-25	5680,9	185-25
бухта	1	700	2-90	700	2-90
1	100	0-11,5	2925,6	3-45	
2. Стенные котлы а/доме	15	100	0-44,1	5680,9	25-14
бухта	15	700	0-25,9	700	0-25,9
15	100	0-02,6	2925,6	0-26	
3. Деревянная а/настройка	18	1	0-21,5	9	1-93,5
бухта	18	1	0-18	24	4-32
4. Уборочная машина	12	1	0-46	6	2-76
5. Оуека	10	1	1-75	1	1-75
					1984 г.
					вносившего изменения
					5
					сумма
					228-54
					114-27
					342-81

19. 11. 84 Л. Леотинков

Паспорта согласована с ЦСУ РСФСР 3 апреля 1968 года № 5-15 и ут-
 вждена заместителем министра коммунального хозяйства РСФСР от 6 мая 1968

ФЛЫМ
Н КЛД 03

План участка

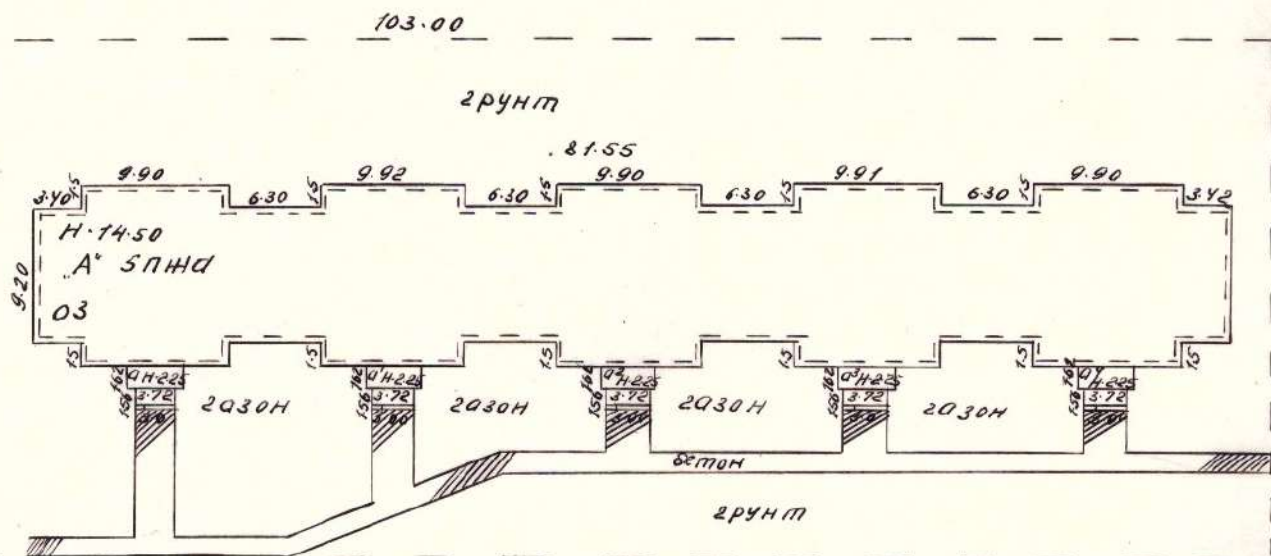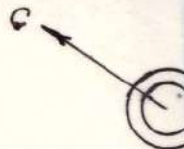

исполнил: инженер Щетин

III. Экспликация земельного участка (в кв. м)

[illegible]

IV. Уборочная площадь (в кв. м)

[illegible]

V. Оценка служебных строений, дворовых сооружений и замощений

[illegible]

ТЕХНИЧЕСКИЙ ПАСПОРТ

Кварт. № _____
Инвент. № _____
Шифр (фонд) _____

Жилой дом № 03 литер А
2.11.01 ул. (пер.) _____
род Сур. Когалти район Сургутский

I. Общие сведения

Изготовитель МТК НТД, Лобкинский
Тип проекта типов
Год постройки 1984 переоборудовано _____ в _____ году.
Последнего капитального ремонта _____ надстроено _____

Число этажей 5
Кроме того, имеется подвал, цокольный этаж, мансарда, мезонин.
Число лестниц 5 шт., их уборочная площадь 449,9 кв. м.
Уборочная площадь общих коридоров и мест общего пользования _____ кв. м.
Внутренняя высота помещения 2,65 м. Объем 15469 куб. м.
Жилая полезная площадь дома 3410,2 кв. м.
Из них: а) жилые помещения: полезная площадь 3410,2 кв. м.
в том числе жилой площади 1985,0 кв. м.
Средняя площадь квартиры 26,5 кв. м.

Распределение жилой площади:

ЖИЛАЯ ПЛОЩАДЬ НАХОДИТСЯ	Количество		Жилая площадь	Текущие изменения					
	жилая площадь	жил. комнат		количество жилых квартир	жил. комнат	жилая площадь	количество жилых квартир	жил. комнат	жилая площадь
В квартирах	<u>1985,0</u>	<u>150</u>							
В помещен. коридорн. системы									
В общежитиях									
Служебная жилая площадь									
Маневренная жилая площадь									

Из общего числа жилой площади находится:

а) в мансардах									
б) в подвалах									
в) в цокольных этажах									
г) в бараках									

Распределение квартир по числу комнат (без общежит. коридорн. сист.)

КВАРТИРЫ	Число квартир	Их жилая площадь	Текущие изменения			
			число квартир	их жилая площадь	число квартир	их жилая площадь
Однокомнатные						
Двухкомнатные	<u>75</u>	<u>1985,0</u>				
Трехкомнатные						
Четырехкомнатные						
Пятикомнатные						
Шестикомнатные						
В семь и более комнат						
Всего	<u>75</u>	<u>1985,0</u>				

Всего

IV. Описание конструктивных элементов и определение износа жилого дома

Сборник № 2
Таблица № 5группа капитальности 1
вид внутренней отделки просиане

№ пп.	Наименование конструктивных элементов	ОПИСАНИЕ КОНСТРУКТИВНЫХ ЭЛЕМЕНТОВ (материал, конструкция, отделка и прочее)	ТЕХНИЧЕСКОЕ СОСТОЯНИЕ (осадка, трещины, гниль и т. п.)	Удельн. вес са констр. элементов	Поправка к уд. весу в проц.	Уд. вес констр. эл. с поправк	Износ в проц.	Наименование конструктивных элементов
1	Фундаменты	бетонный	хорошее	3	-	3		Фундаменты
2	а) Наружные и внутренние капитальные стены б) Перегородки	панели железобетонные	хорошее	43	-	43		а) Наружные и внутренние капитальные стены б) Перегородки
3	Порекрания чердачные междуэтажные подвальные	железобетонные	хорошее	11	-	11		чердачные междуэтажные подвальные
4	Крыша	рулонная	хорошее	7	-	7		Крыша
5	Полы	д. д. бетонные	хорошее	11	-	11		Полы
6	Проемы оконные дверные	железобетонные	хорошее	6	-	6		оконные дверные
7	Отделоч. работы Наружн. отделка архитектур. оформл. а) б) в) Внутрен. отделка а) б)	штукатурка, окраска	хорошее	4	-	4		Наружн. отделка архитектур. оформл. а) б) в) Внутрен. отделка а) б)
8	Санитарно-и электрические работы ванны с газ. колон. с дров. колон. с горяч. водосн. Горячее водосн. Вентиляция Газоснабжение Мусоропровод Лифты Канализация	квартирные сети	хорошее	13	-	13		квартирные сети
9	Разные работы	ремонт потолка	хорошее	2	-	2		ремонт потолка
Итого				100				

% износа, приведенный к 100 по формуле

процент износа (гр. 9)х100 0%
удельный вес (гр. 7)

19

Возможности	прокладки асфальт
	прокладки асфальт
	прочие покрытия
Без покрытия	каменные
	бетонные
	деревянные
	металлические
	прочие

IX. Потр

[illegible]

Работу выполнил	«19» 11 1984 г.	«__»__ 19__ г.	«__»__ 19__ г.	«__»__
Инвентаризатор	<i>А. Шенников</i>			
Проверил бригадир				

УТВЕРЖДЕНО

VIII и IX раздел технического паспорта

(заполняется жилищными организациями)

руководитель жилищ. организации

19 г.

улица

дом №

литер №

VIII. Объекты благоустройства и потребность их в капитальном ремонте

НАИМЕНОВАНИЕ	Ед. изм.	Кол-во	% износа	Потребность в кап. ремонте						Выполнено		
				всего	в том числе		цена за ед.		сумма в руб.	19 г.	19 г.	19 г.
					ре-монт	смена	ре-монт	смена				
2	3	4	5	6	7	8	9	10	11	12	13	14
Замощения	проезды асфальт.	кв. м.										
	трогуары асфальт.	»										
	прочие покрытия	»										
Ограждения	Без покрытий	»										
	кирпичные	п. м.										
	бетонные	»										
	деревянные	»										
	металлические	»										
прочие		»										

Потребность в кап. ремонте

IX. Потребность в капитальном ремонте строения №

Наименование кон-структивных элемен-тов и оборудования	Ед. изм.	Кол-во	% износа	Потребность в кап. ремонте						Выполнено		
				всего	в том числе		цена за ед.		сумма в руб.	19 г.	19 г.	19 г.
					ре-монт	смена	ре-монт	смена				
Фундаменты												
Стены каменные	куб. м.											
Стены деревянные	кв. м.											
Прегородки дерев.	»											
» несгораем.	»											
Чердачное	кв. м.											
междуэтажное	»											
санузлов.	»											
подвальное	»											
стропила	п. м.											
обрешетка	кв. м.											
кровля	»											
водосточн. трубы	п. м.											
внутрен. водосток	»											
дощатые	кв. м.											
паркетные	»											
линолиум или синтет	»											
плиточные	»											
прочие	»											

1029,3 руб.

№	Наименование конструктивных элементов и оборудования	Ед. изм.	К-во	% износа	Потребность в кап. ремонте					Выс...			
					в том числе план за ед.					сумма	19	г.	19
					всего	ре-монт	смен-	ре-монт	смена				
Промы	оконные переул.	кв. м.											
	двери внутрен.	шт.											
	двери наруж.	»											
Фасад — наруж. отд.	трубы цен. отоп.	кв. м.											
	радиаторы	сек.											
	печи на тверд. или газов. топливе	шт.											
отопление	АГВ колонки	»											
	умывальники	»											
	раковины	»											
канализ. водопровод.	водопр. трубы	п. м.											
	унитазы	шт.											
	смыльные бачки	»											
канализ. устройства	канализ. трубы	п. м.											
	труб. горяч. вод.	»											
	ванны	шт.											
души	колонки газ. или на твердом топл.	»											
	трубы газовые	п. м.											
	плиты газовые 2-конф.	шт.											
Внутренние санитарно-и электротехнические	плиты газовые 4-конф.	»											
	электрические	»											
	телевидение	об. ант.											
лифты	лифты	шт.											
	свет. электропр.	п. м.											
	сил. электропр.	»											
ввод. устройства	ввод. устройства	шт.											
	электрощитов	»											
	вентиляционные стволы и трубы	п. м.											
мусоропр. столы	мусоропр. столы	»											
	балконы и лоджии	шт.											
	эркеры	»											
Прочие работы	ступени	»	1029										
	площади	кв. м.	449,9										
	ограждения	п. м.											
мусоросб. камера	мусоросб. камера	шт.											
	бойлеры	»											
	тепловые узлы	»											
водоподкачка	водоподкачка	»											


Потребность в капремонте по строению

Всего потребность капитальных затрат по земельному участку


Работу выполнил

должность, фамилия, и. о.

Поэт а ж н ы

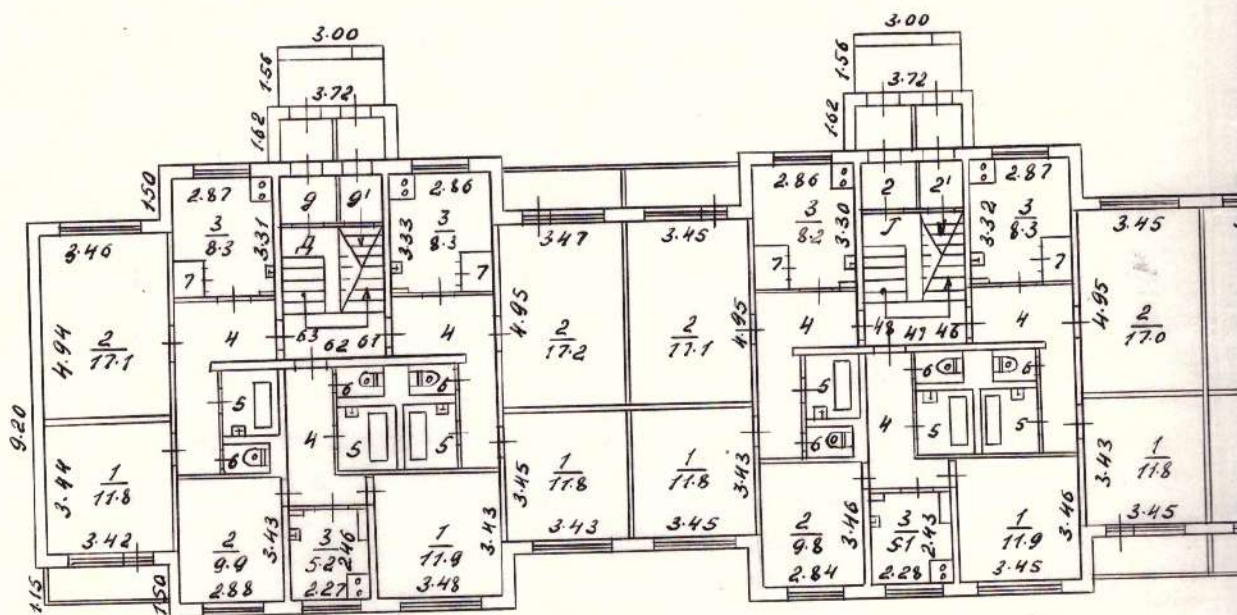


ЛАН Литер. А "I этаж

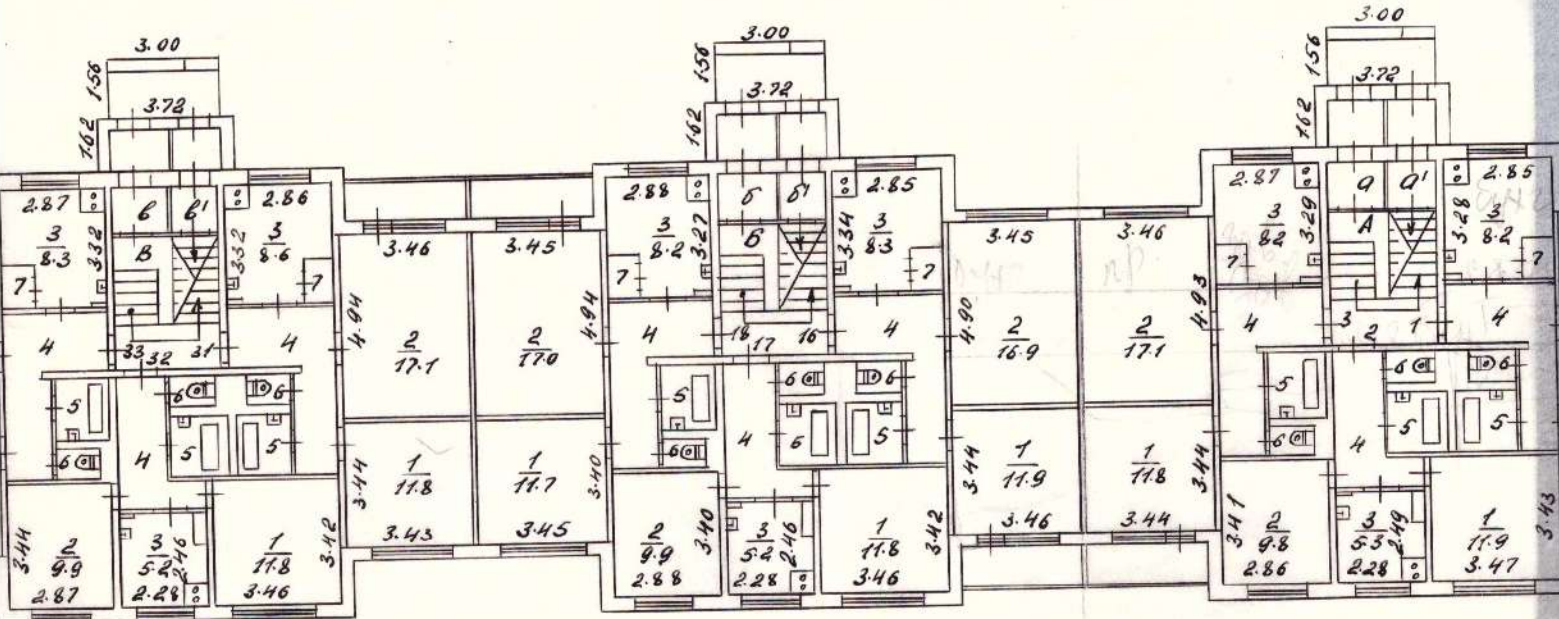

8150


исполнитель: инженер Щетни

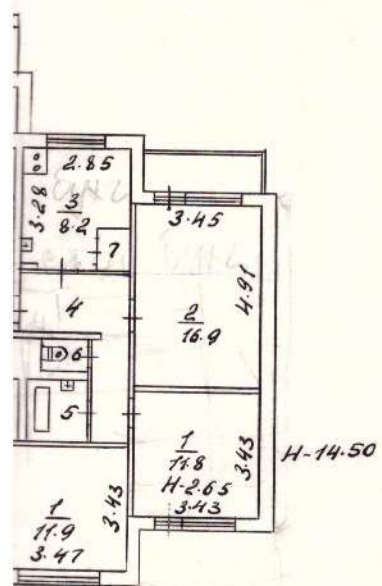

Щетникова


КОЗАЛЫМ
М-ОН 2 КНД 03

ПОЭТАЖНЫЙ ПЛАН

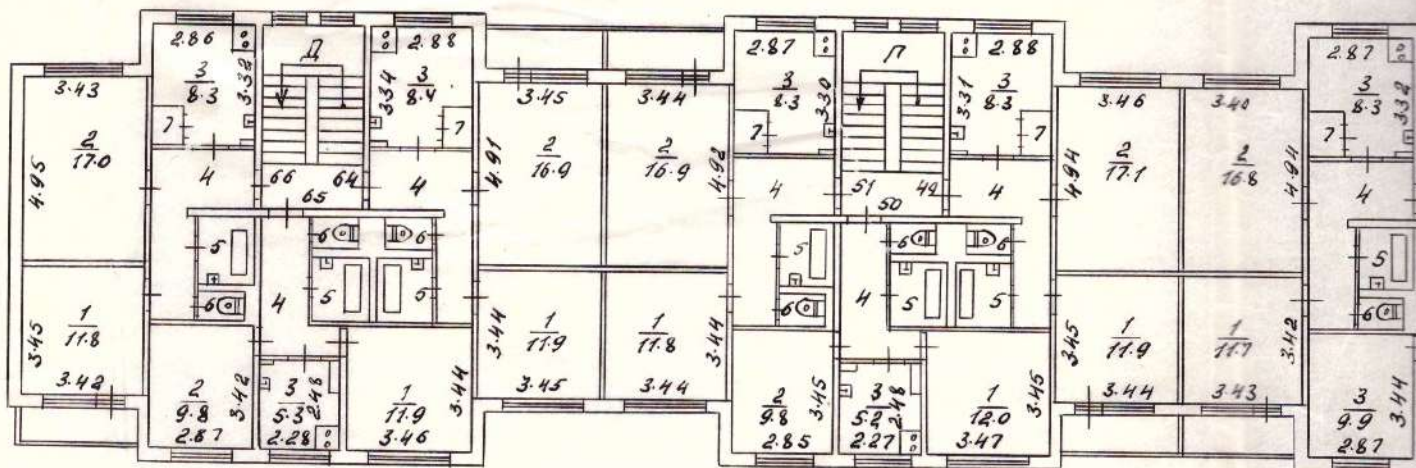

М 1:200
14.11.84

Литер "А" и этаж

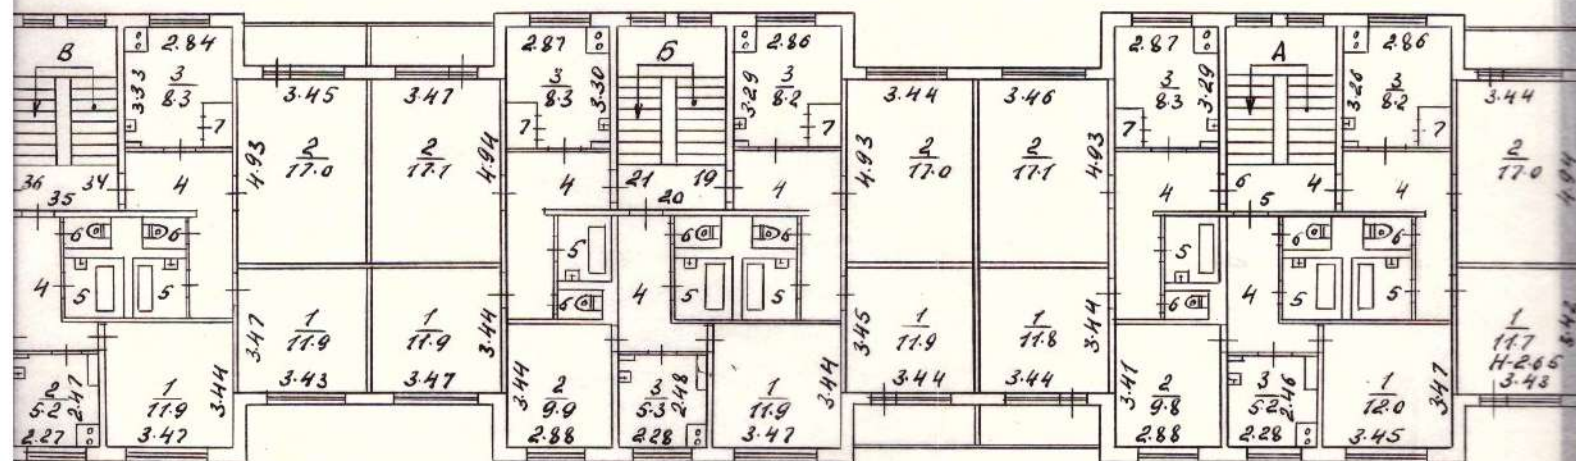

исполнил: инженер Щетников

4242 KND 03


A hand-drawn floor plan of a three-story building, showing a symmetrical layout with a central corridor and multiple rooms. The plan includes dimensions for various rooms and corridors, as well as room numbers. The layout is as follows:

- Left Wing:**
 - Top: Room 286 (3.44), Room 3 (8.3), Room 7 (16.9).
 - Middle: Room 4 (6.9), Room 67 (6.8), Room 4 (4.93).
 - Bottom: Room 5 (3.42), Room 6 (3.43), Room 5 (3.44), Room 6 (3.44), Room 5 (3.44), Room 6 (3.44), Room 5 (3.44), Room 6 (3.44), Room 5 (3.44), Room 6 (3.44).
- Central Corridor:**
 - Top: Room 288 (3.44), Room 3 (8.2), Room 7 (17.0).
 - Middle: Room 4 (6.9), Room 67 (6.8), Room 4 (4.93).
 - Bottom: Room 5 (3.42), Room 6 (3.43), Room 5 (3.44), Room 6 (3.44), Room 5 (3.44), Room 6 (3.44), Room 5 (3.44), Room 6 (3.44), Room 5 (3.44), Room 6 (3.44).
- Right Wing:**
 - Top: Room 286 (3.44), Room 3 (8.2), Room 7 (16.9).
 - Middle: Room 4 (6.9), Room 67 (6.8), Room 4 (4.93).
 - Bottom: Room 5 (3.42), Room 6 (3.43), Room 5 (3.44), Room 6 (3.44), Room 5 (3.44), Room 6 (3.44), Room 5 (3.44), Room 6 (3.44), Room 5 (3.44), Room 6 (3.44).

The plan also includes a central staircase and several smaller rooms and corridors. The dimensions are given in feet and inches, and the room numbers are written in the center of each room.


1184

и литер "А" III этаж

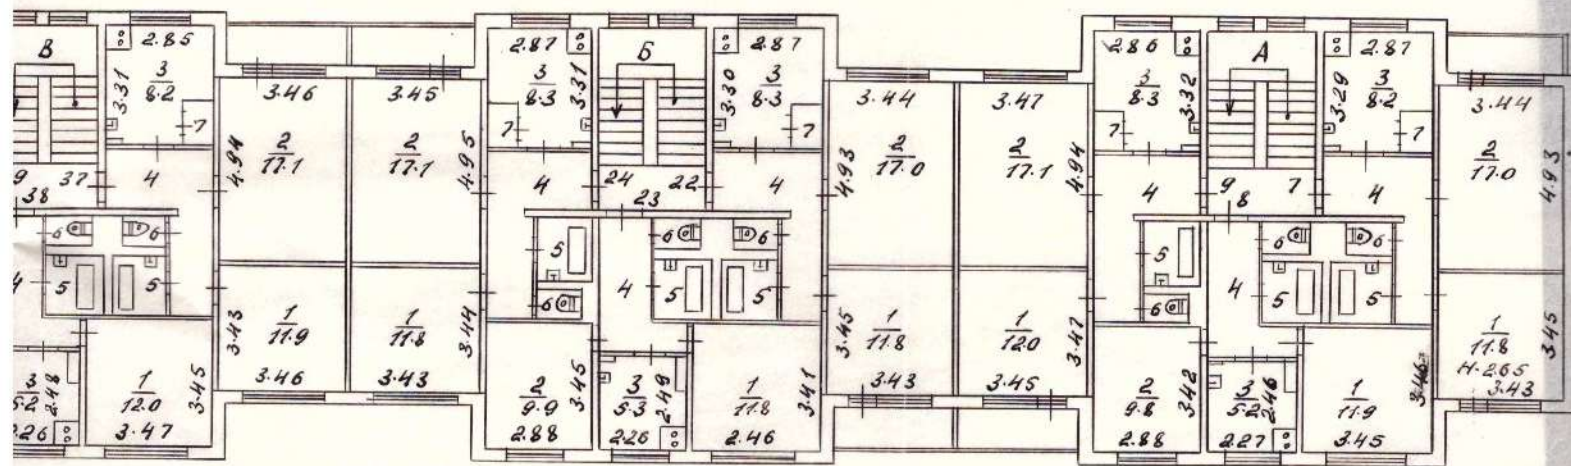


исполнил: инженер Щетников

Поэтический план

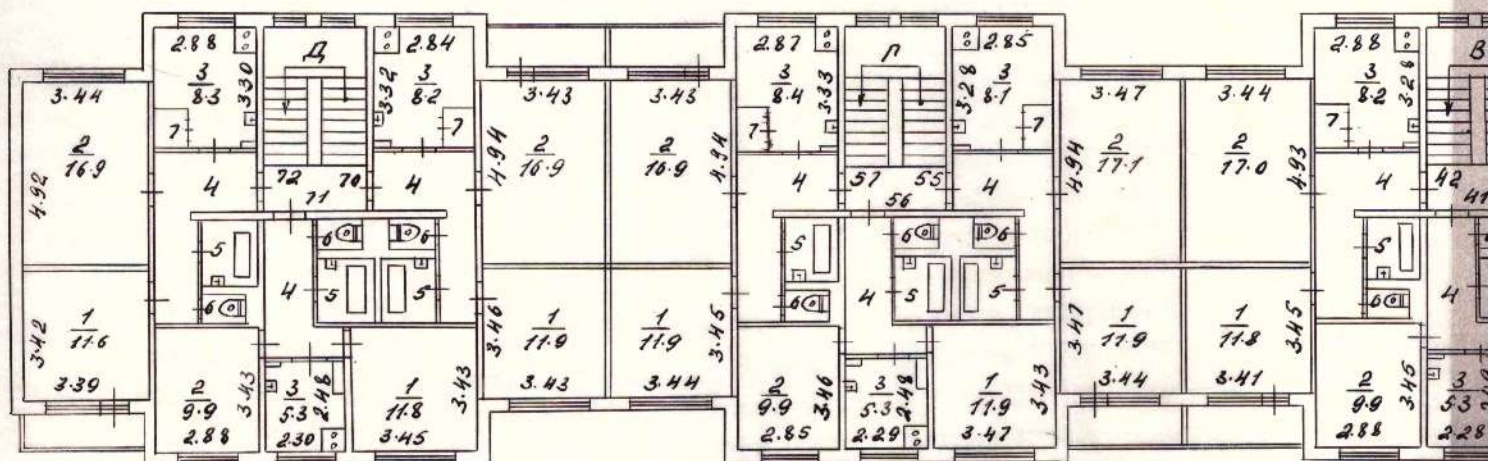


1:200
11.84

Литер. А IV этаж

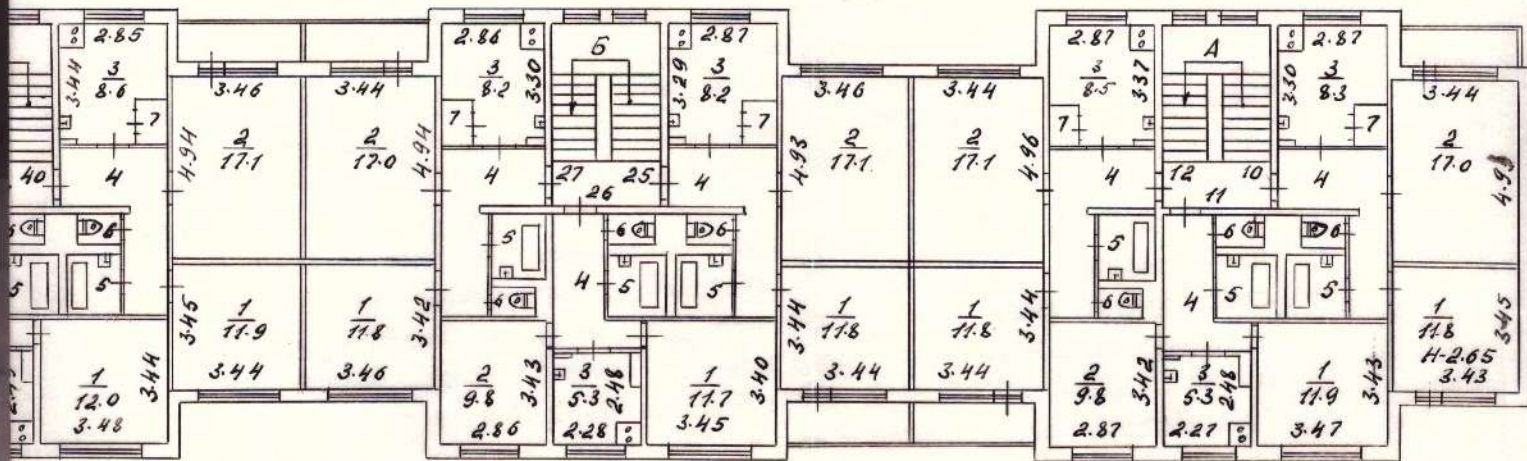


исполнил: инженер Щетников

Поэтажный план Л

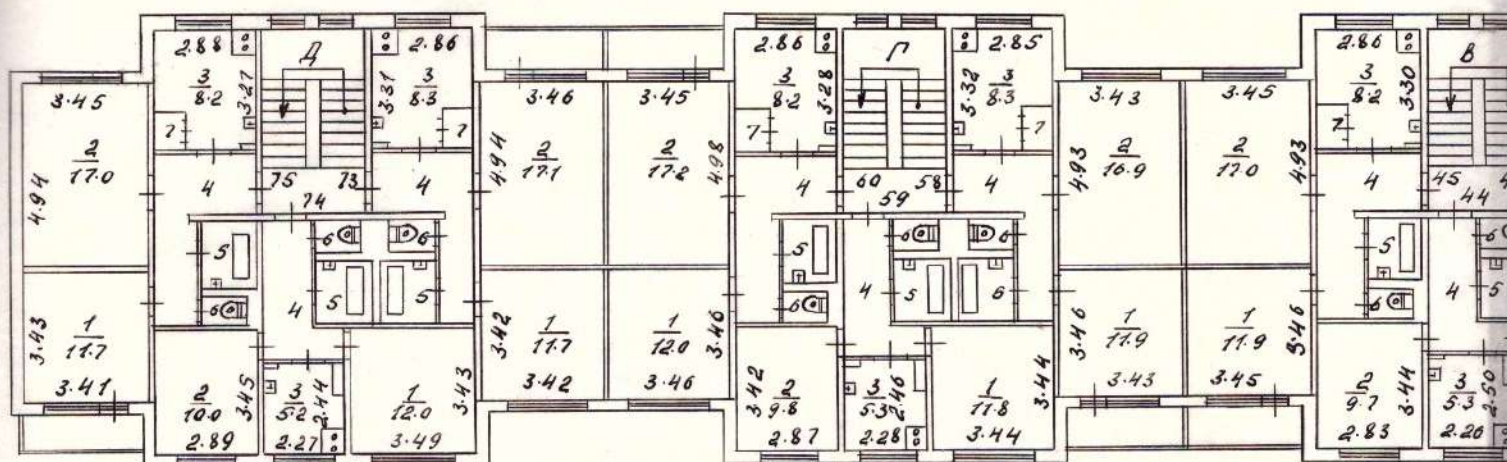


тер "А" 1 этаж

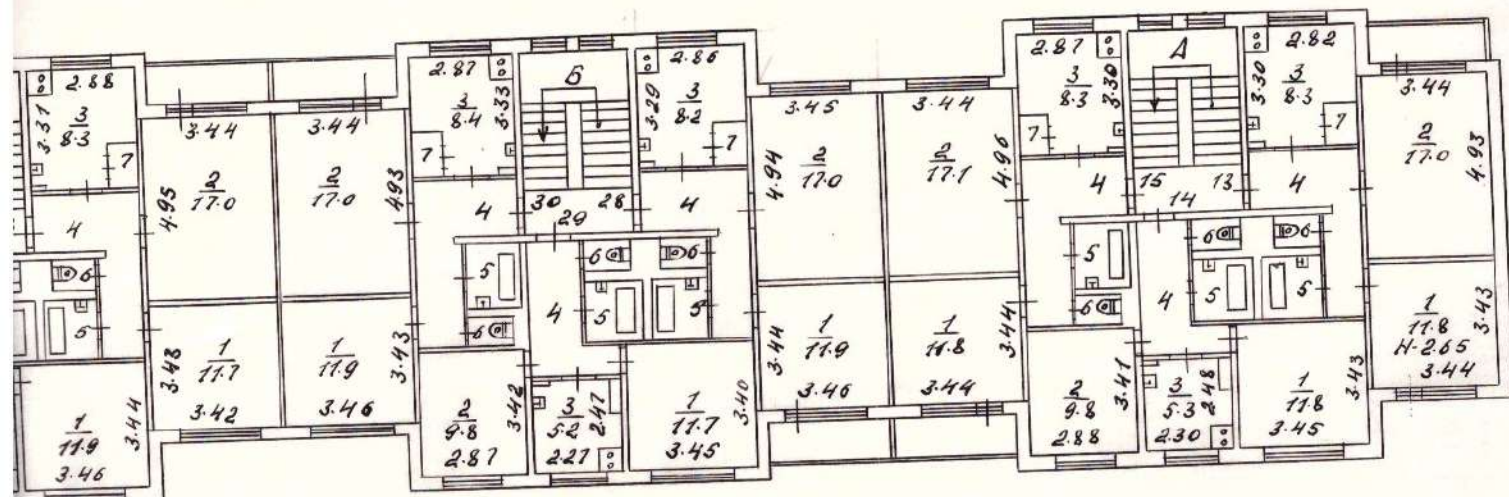

исполнил: инженер Щетникова


229161M
4H2 KPD03

Полэтажный план

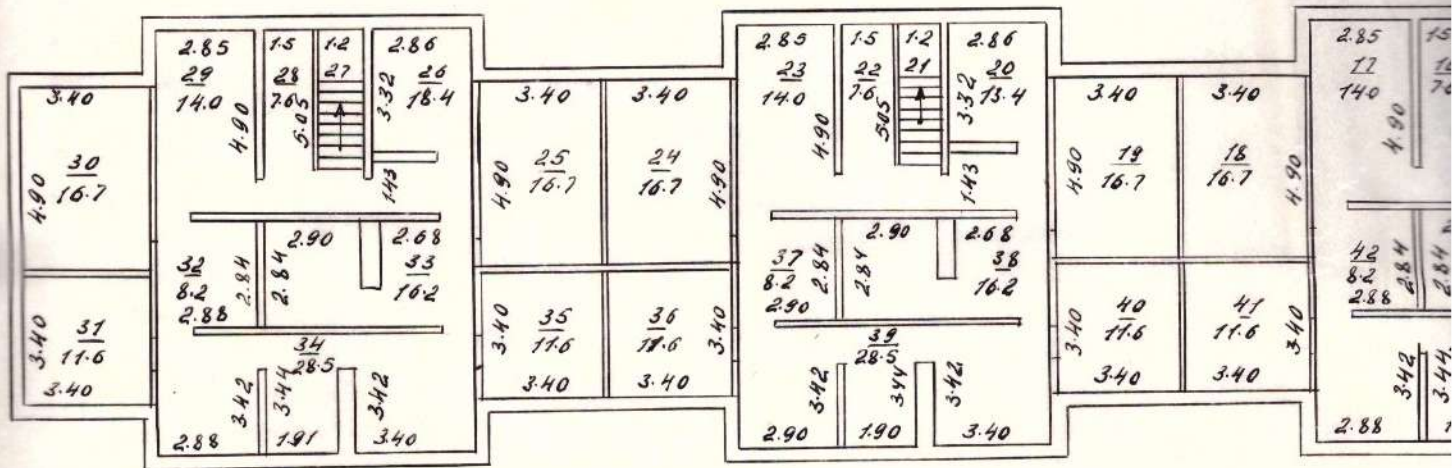

200
1134

участок "А" подвал

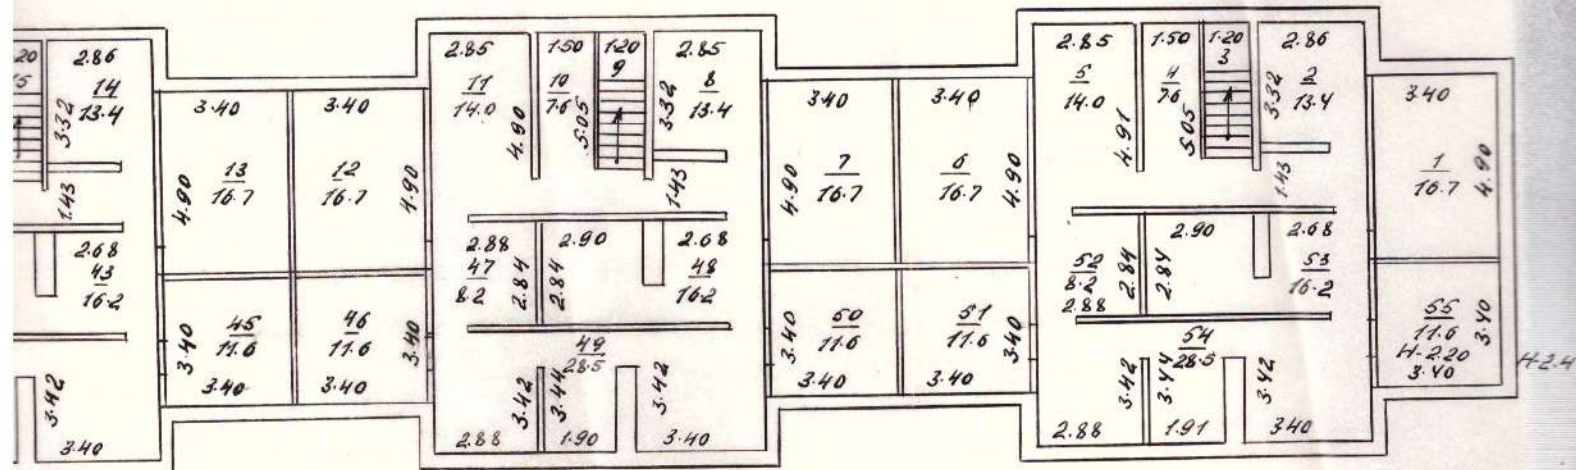

исполнил: инженер Щетников

Экспликация к поэтажному плану
Митер А. 2. Котловый М-н 2 К ПД 03

Дата митер. IV	N.	Наименование	милые	вмешов	общие	к
15.11.84	1	милые	11,8			2,65
А 1	2	милые	16,9			
	3	кухне		8,2		
	4	коридор		7,6		
	5	ванна		2,6		
	6	туалет		1,0		
	7	шкаф		1,1		
Итого по 1 кв			28,7	20,5	49,2	
2	1	милые	11,9			
	2	милые	9,8			
	3	кухне		5,3		
	4	коридор		6,2		
	5	ванна		2,6		
	6	туалет		1,0		
Итого по 2 кв			21,7	15,1	36,8	
3	1	милые	11,8			
	2	милые	17,1			
	3	кухне		8,2		
	4	коридор		8,1		
	5	ванна		2,6		
	6	туалет		1,2		
	7	шкаф		1,1		
Итого по 3 кв			28,9	21,2	50,1	
16	1	милые	11,9			

1	16	4	коридор	7,6	2,65
		5	ванная	2,6	
		6	туалет	1,0	
		7	шкаф	1,2	

Итого по 16 кв 28,8 20,7 49,5

17	1	жилая	11,8		
	2	жилая	9,9		
	3	кухня	5,2		
	4	коридор	6,3		
	5	ванная	2,6		
	6	туалет	1,0		

Итого по 17 кв 21,7 15,1 36,8

18	1	жилая	11,7		
	2	жилая	17,0		
	3	кухня	8,2		
	4	коридор	8,1		
	5	ванная	2,6		
	6	туалет	1,0		
	7	шкаф	1,1		

Итого по 18 кв 28,7 21,0 49,7

31	1	жилая	11,8		
	2	жилая	17,1		
	3	кухня	8,6		
	4	коридор	7,7		
	5	ванная	2,6		
	6	туалет	1,0		
	7	шкаф	1,1		

Итого по 31 кв 28,9 21,0 49,9

I 32	1	жилая	11,8		2,65
	2	жилая	9,9		
	3	кухня		5,2	
	4	коридор		6,3	
	5	ванная		2,6	
	6	туалет		1,0	

Итого по 32 кв 21,7 15,1 36,8

33	1	жилая	11,7		
	2	жилая	16,8		
	3	кухня		8,3	
	4	коридор		8,0	
	5	ванная		2,6	
	6	туалет		1,2	
	7	шкаф		1,1	

Итого по 33 кв 28,5 21,2 49,7

46	1	жилая	11,8		
	2	жилая	17,0		
	3	кухня		8,3	
	4	коридор		7,6	
	5	ванная		2,6	
	6	туалет		1,0	
	7	шкаф		1,1	

Итого по 46 кв 28,8 20,6 49,4

47	1	жилая	11,9		
	2	жилая	9,8		
	3	кухня		5,1	
	4	коридор		6,4	
	5	ванная		2,6	
	6	туалет		1,2	

Итого по 47 кв

21,7 15,3 37,0

			11,8		
	2	милые	17,1		
	3	кухня		8,2	
	4	коридор		8,1	
	5	ванная		2,6	
	6	туалет		1,2	
	7	шкаф		1,1	

Итого по 48 кв

28,9 21,2 50,1

61 1 милые

11,8

2 милые

17,2

3 кухня

8,3

4 коридор

7,7

5 ванная

2,6

6 туалет

1,0

7 шкаф

1,1

Итого по 61 кв

29,0 20,7 49,7

62 1 милые

11,9

2 милые

9,9

3 кухня

5,2

4 коридор

6,3

5 ванная

2,6

6 туалет

1,0

Итого по 62 кв

21,8 15,1 36,9

63 1 милые

11,8

2 милые

17,1

3 кухня

8,3

4 коридор

8,1

5 ванная

2,6

6 туалет

1,0

I 63 7 шкафа

1,1

2,65

Итого по 63кб

28,9 21,1 50,0

Итого по I эу

396,7 284,9 681,6

II 4 1 тумане

11,7

2 тумане

17,0

3 кушет

8,2

4 коридор

7,9

5 ванна

2,6

6 туалет

1,1

7 шкафа

1,1

Итого по 4кб

28,7 20,9 49,6

5 1 тумане

12,0

2 тумане

9,8

3 кушет

5,2

4 коридор

6,2

5 ванна

2,6

6 туалет

1,0

Итого по 5кб

21,8 15,0 36,8

6 1 тумане

11,8

2 тумане

17,1

3 кушет

8,3

4 коридор

8,2

5 ванна

2,6

6 туалет

1,0

7 шкафа

1,1

Итого по 6кб

28,9 21,2 50,1

19 1 тумане

11,9

2 тумане

17,0

3 кушет

8,2

II	19	4	коридор	7,8	2,65	II 35
		5	ванна	2,6		
		6	туалет	1,0		
		7	шкаф	1,1		

Итого по 19 кв 28,9 20,7 49,6

20	1	ванная	11,9		
	2	ванная	9,9		
	3	кухня	5,3		
	4	коридор	6,2		
	5	ванная	2,6		
	6	туалет	1,0		

Итого по 20 кв 21,8 15,1 36,9

21	1	ванная	11,9		
	2	ванная	17,1		
	3	кухня	8,3		
	4	коридор	8,1		
	5	ванная	2,6		
	6	туалет	1,0		
	7	шкаф	1,1		

Итого по 21 кв 29,0 21,1 50,1

34	1	ванная	11,9		
	2	ванная	17,0		
	3	кухня	8,3		
	4	коридор	7,6		
	5	ванная	2,6		
	6	туалет	1,0		
	7	шкаф	1,1		

35	1	комната	11,7		2,0
	2	комната	9,9		
	3	кухня		5,2	
	4	коридор		6,2	
	5	ванная		2,6	
	6	туалет		1,0	

Итого по 35 кв 21,8 15,0 36,8

36	1	комната	11,7		
	2	комната	16,8		
	3	кухня		8,3	
	4	коридор		8,0	
	5	ванная		2,6	
	6	туалет		1,0	
	7	шкаф		1,1	

Итого по 36 кв 28,5 21,0 49,5

49	1	комната	11,9		
	2	комната	17,1		
	3	кухня		8,3	
	4	коридор		7,8	
	5	ванная		2,6	
	6	туалет		1,0	
	7	шкаф		1,1	

Итого по 49 кв 29,0 20,8 49,8

50	1	комната	12,0		
	2	комната	9,8		
	3	кухня		5,2	
	4	коридор		6,3	
	5	ванная		2,6	
	6	туалет		1,0	

Итого по 50 кв 21,8 15,1 36,9

II 51	1	милые	11,8	2,65	II 66
	2	милые	16,9		Им
	3	кухня	8,3		Им
	4	коридор	8,1		III 7
	5	ванная	2,6		
	6	туалет	1,0		
	7	шкаф	1,1		

Итого по 51 кв 28,7 21,1 49,8

64	1	милые	11,9	
	2	милые	16,9	
	3	кухня	8,4	
	4	коридор	7,7	
	5	ванная	2,6	
	6	туалет	1,0	
	7	шкаф	1,1	

Итого по 64 кв 28,8 20,8 49,6

65	1	милые	11,9	
	2	милые	9,8	
	3	кухня	5,3	
	4	коридор	6,3	
	5	ванная	2,6	
	6	туалет	1,0	

Итого по 65 кв 21,7 15,2 36,9

66	1	милые	11,8	
	2	милые	17,0	
	3	кухня	8,3	
	4	коридор	8,0	
	5	ванная	2,6	

II 66	7	шкаф	1,2	2,65
-------	---	------	-----	------

Итого по 66 кв	28,8	21,1	49,9
----------------	------	------	------

Итого по II эу	397,1	284,7	681,8
----------------	-------	-------	-------

III 7	1	милые	11,8	
	2	милые	17,0	
	3	кухне		8,2
	4	коридор		8,0
	5	ванная		2,6
	6	туалет		1,0
	7	шкаф		1,1

Итого по 7 квартире.	28,8	20,9	49,7
----------------------	------	------	------

8	1	милые	11,9	
	2	милые	9,8	
	3	кухне		5,2
	4	коридор		6,4
	5	ванная		2,6
	6	туалет		1,0

Итого по 8 кв	21,7	15,2	36,9
---------------	------	------	------

9	1	милые	12,0	
	2	милые	17,1	
	3	кухне		8,3
	4	коридор		8,1
	5	ванная		2,6
	6	туалет		1,2
	7	шкаф		1,1

Итого по 9 кв	29,1	21,3	50,4
---------------	------	------	------

22	1	милые	11,8	
	2	милые	17,0	

III 22	4	коридор	7,9	2,65	III 38
	5	ванная	2,6		
	6	туалет	1,0		
	7	шкаф	1,1		

Итого по 22 кв 28,8 20,9 49,7

23	1	ванная	11,8		
	2	ванная	9,9		
	3	кухня		5,3	
	4	коридор		6,3	
	5	ванная		2,6	
	6	туалет		1,0	

Итого по 23 кв 21,7 15,2 36,9

24	1	ванная	11,8		
	2	ванная	17,1		
	3	кухня		8,3	
	4	коридор		8,1	
	5	ванная		2,6	
	6	туалет		1,0	
	7	шкаф		1,1	

Итого по 24 кв 28,9 21,1 50,0

37	1	ванная	11,9		
	2	ванная	17,1		
	3	кухня		8,2	
	4	коридор		7,7	
	5	ванная		2,6	
	6	туалет		1,0	
	7	шкаф		1,1	

Итого по 37 кв 29,0 20,6 49,6

III 38	1	милые	12,0		2,65
	2	милые	9,9		
	3	кухне		5,2	
	4	коридор		6,4	
	5	ванная		2,6	
	6	туалет		1,0	

Итого по 38 кв 21,9 15,2 37,1

39	1	милые	11,9		
	2	милые	17,0		
	3	кухне		8,2	
	4	коридор		8,2	
	5	ванная		2,6	
	6	туалет		1,0	
	7	шкаф		1,1	

Итого по 39 кв 28,9 21,0 49,9

52	1	милые	11,9		
	2	милые	17,0		
	3	кухне		8,3	
	4	коридор		7,6	
	5	ванная		2,6	
	6	туалет		1,0	
	7	шкаф		1,1	

Итого по 52 кв 28,9 20,6 49,5

53	1	милые	11,9		
	2	милые	9,9		
	3	кухне		5,2	
	4	коридор		6,3	
	5	ванная		2,6	
	6	туалет		1,0	

Итого по 53 кв 21,8 15,1 36,9

III 54	1	милые	11,8		2,65	IV 6
	2	милые	17,0			III
	3	кухня		8,2		III
	4	коридор		8,1		
	5	ванная		2,6		IV
	6	туалет		1,0		
	7	шкаф		1,1		
Итого по 54 кв			28,8	21,0	49,8	
67	1	милые	11,8			
	2	милые	17,0			
	3	кухня		8,2		III
	4	коридор		7,7		1.
	5	ванная		2,6		
	6	туалет		1,0		
	7	шкаф		1,1		
Итого по 67 кв			28,8	20,6	49,4	
68	1	милые	11,9			III
	2	милые	9,8			1.
	3	кухня		5,4		
	4	коридор		6,3		
	5	ванная		2,6		
	6	туалет		1,0		
Итого по 68 кв			21,7	15,3	37,0	
69	1	милые	11,7			III
	2	милые	16,9			2
	3	кухня		8,3		
	4	коридор		8,0		
	5	ванная		2,6		

IV 69	7	шкаф	1,1	2,65
-------	---	------	-----	------

Итого по 69 кв	28,6	21,0	49,6
----------------	------	------	------

Итого по III эт	397,4	285,0	682,4
-----------------	-------	-------	-------

IV 10	1	мешок	11,8	
	2	мешок	17,0	
	3	кухня		8,3
	4	коридор		7,9
	5	ванная		2,6
	6	туалет		1,0
	7	шкаф		1,1

Итого по 10 кв	28,8	20,9	49,7
----------------	------	------	------

11	1	мешок	11,9	
	2	мешок	9,8	
	3	кухня		5,3
	4	коридор		6,3
	5	ванная		2,6
	6	туалет		1,0

Итого по 11 кв	21,7	15,2	36,9
----------------	------	------	------

12	1	мешок	11,8	
	2	мешок	17,1	
	3	кухня		8,5
	4	коридор		8,1
	5	ванная		2,6
	6	туалет		1,0
	7	шкаф		1,1

Итого по 12 кв	28,9	21,3	50,2
----------------	------	------	------

25	1	мешок	11,8	
	2	мешок	17,1	

IV 25	4	коридор	7,8	2,65	IV 4
	5	ванная	2,6		
	6	туалет	1,0		
	7	шкаф	1,1		
Итого по 25 кв			28,9	20,7	49,6
26	1	жилая	11,7		IV 4
	2	жилая	9,8		4.
	3	кухня		5,3	
	4	коридор		6,2	
	5	ванная		2,6	
	6	туалет		1,0	
Итого по 26 кв			21,5	15,1	36,6
27	1	жилая	11,8		IV 4
	2	жилая	17,0		55
	3	кухня		8,2	
	4	коридор		8,1	
	5	ванная		2,6	
	6	туалет		1,0	
	7	шкаф		1,1	
Итого по 27 кв			28,8	21,0	49,8
40	1	жилая	11,9		IV 4
	2	жилая	17,1		56
	3	кухня		8,6	
	4	коридор		7,6	
	5	ванная		2,6	
	6	туалет		1,0	
	7	шкаф		1,2	

57	1	спальня	11,9		
	2	спальня	16,9		
	3	кухня		8,4	
	4	коридор		8,1	
	5	ванная		2,6	
	6	туалет		1,0	
	7	шкаф		1,1	

Итого по 57 кв

28,8 21,2 50,0

70	1	спальня	11,9		
	2	спальня	16,9		
	3	кухня		8,2	
	4	коридор		7,7	
	5	ванная		2,6	
	6	туалет		1,0	
	7	шкаф		1,1	

Итого по 70 кв

28,8 20,6 49,4

71	1	спальня	11,8		
	2	спальня	9,9		
	3	кухня		5,3	
	4	коридор		6,3	
	5	ванная		2,6	
	6	туалет		1,0	

Итого по 71 кв

21,7 15,2 36,9

72	1	спальня	11,6		
	2	спальня	16,9		
	3	кухня		8,3	
	4	коридор		8,1	
	5	ванная		2,6	

IV 41	1	милые	12,0		265
	2	милые	9,9		
	3	кухне		5,3	
	4	коридор		6,2	
	5	ванная		2,6	
	6	туалет		1,0	

Итого по 41 кв 21,9 15,1 37,0

42	1	милые	11,8		
	2	милые	17,0		
	3	кухне		8,2	
	4	коридор		8,3	
	5	ванная		2,6	
	6	туалет		1,2	
	7	шкаф		1,0	

Итого по 42 кв 28,8 21,4 50,2

55	1	милые	11,9		
	2	милые	17,1		
	3	кухне		8,1	
	4	коридор		7,8	
	5	ванная		2,6	
	6	туалет		1,0	
	7	шкаф		1,1	

Итого по 55 кв 29,0 20,6 49,6

56	1	милые	11,9		
	2	милые	9,9		
	3	кухне		5,3	
	4	коридор		6,1	
	5	ванная		2,6	
	6	туалет		1,0	

№ 72	7	шкаф	1,1		
Итого по 72 кв			28,5	21,1	49,6
Итого по № 72			396,9	285,4	682,3

№ 13	1	жилая	11,8		
	2	жилая	17,0		
	3	кухня		8,3	
	4	коридор		7,7	
	5	ванная		2,6	
	6	туалет		1,0	
	7	шкаф		1,1	

Итого по 13 кв			28,8	20,7	49,5
14	1	жилая	11,8		
	2	жилая	9,8		
	3	кухня		5,3	
	4	коридор		6,3	
	5	ванная		2,6	
	6	туалет		1,0	

Итого по 14 кв			21,6	15,2	36,8
15	1	жилая	11,8		
	2	жилая	17,1		
	3	кухня		8,3	
	4	коридор		8,2	
	5	ванная		2,6	
	6	туалет		1,0	
	7	шкаф		1,1	

Итого по 15 кв			28,9	21,2	50,1
28	1	жилая	11,9		
	2	жилая	17,0		
	3	кухня		8,2	

28	4	коридор	7,9	2,65
	5	ванная	2,6	
	6	туалет	1,0	
	7	шкаф	1,1	

Итого по 28 кв 28,9 20,8 49,7

29	1	жилая	11,7	
	2	жилая	9,8	
	3	кухня	5,2	
	4	коридор	6,1	
	5	ванная	2,6	
	6	туалет	1,0	

Итого по 29 кв 21,5 14,9 36,4

30	1	жилая	11,9	
	2	жилая	17,0	
	3	кухня	8,4	
	4	коридор	8,0	
	5	ванная	2,6	
	6	туалет	1,0	
	7	шкаф	1,1	

Итого по 30 кв 28,9 21,1 50,0

43	1	жилая	11,7	
	2	жилая	17,0	
	3	кухня	8,3	
	4	коридор	7,7	
	5	ванная	2,6	
	6	туалет	1,0	
	7	шкаф	1,1	

Итого по 43 кв 28,9 20,7 49,6

44	1	жилая	11,9		2,65
	2	жилая	9,7		
	3	кухня		5,3	
	4	коридор		6,3	
	5	ванная		2,6	
	6	туалет		1,0	

Итого по 44 кв 21,6 15,2 36,8

45	1	жилая	11,9		
	2	жилая	17,0		
	3	кухня		8,2	
	4	коридор		8,1	
	5	ванная		2,6	
	6	туалет		1,0	
	7	шкаф		1,1	

Итого по 45 кв 28,9 21,0 49,9

58	1	жилая	11,9		
	2	жилая	16,9		
	3	кухня		8,3	
	4	коридор		7,6	
	5	ванная		2,6	
	6	туалет		1,0	
	7	шкаф		1,1	

Итого по 58 кв 28,8 20,6 49,4

59	1	жилая	11,8		
	2	жилая	9,8		
	3	кухня		5,3	
	4	коридор		6,3	
	5	ванная		2,6	
	6	туалет		1,0	

60	1	жилая	12,0		
	2	жилая	17,2		
	3	кухня		8,2	
	4	коридор		8,0	
	5	ванная		2,6	
	6	туалет		1,0	
	7	шкаф		1,1	

Итого по 60 кв 29,2 20,9 50,1

73	1	жилая	11,7		
	2	жилая	17,1		
	3	кухня		8,3	
	4	коридор		7,8	
	5	ванная		2,6	
	6	туалет		1,0	
	7	шкаф		1,1	

Итого по 73 кв 28,8 20,8 49,6

74	1	жилая	12,0		
	2	жилая	10,0		
	3	кухня		5,2	
	4	коридор		6,3	
	5	ванная		2,6	
	6	туалет		1,0	

Итого по 74 кв 22,0 15,1 37,1

75	1	жилая	11,7		
	2	жилая	17,0		
	3	кухня		8,2	
	4	коридор		8,9	
	5	ванная		2,6	

Итого по 75 кв

28,7 21,8 50,5

Итого по V ту.

396,9 285,2 682,1

Итого по дому

1985,0 1425,2 3410,2

I А лесни. клетка

9,9

а тамбуз.

1,7

а' тамбуз.

1,6

Б лесни. клетка

9,9

б тамбуз

1,7

б' тамбуз.

1,6

В лесни клетка

9,9

в тамбуз

1,8

в' тамбуз.

1,6

Г лесни. клетка

9,9

г тамбуз.

1,6

г' тамбуз.

1,6

Д лесни. клетка

10,0

д тамбуз.

1,7

д' тамбуз.

1,6

II А лесни. клетка

14,0

Б лесни. кл.

14,0

В лесни. кл.

14,0

Г лесни. кл.

14,0

Д лесни. кл.

14,0

14 А лесни. кл.

14,0

Б лесни. кл.

14,0

В лесни. кл.

14,0

Г лесни. кл.

14,0

Д лесни. кл.

14,0

16,00

1	ножоват	16,7	2,20
2	ножоват	13,4	
3	ножоват	6,1	
4	ножоват	7,6	
5	ножоват	14,0	
6	ножоват	16,7	
7	ножоват	16,7	
8	ножоват	13,4	
9	ножоват	6,1	
10	ножоват	7,6	
11	ножоват	14,0	
12	ножоват	16,7	
13	ножоват	18,4	
14	ножоват	13,4	
15	ножоват	6,1	
16	ножоват	7,6	
17	ножоват	14,0	
18	ножоват	16,7	
19	ножоват	16,7	
20	ножоват	13,4	
21	ножоват	6,1	
22	ножоват	7,6	
23	ножоват	14,0	
24	ножоват	16,7	
25	ножоват	16,7	
26	ножоват	13,4	
27	ножоват	6,1	
28	ножоват	7,6	
29	ножоват	14,0	
30	ножоват	16,7	
31	ножоват	11,6	

<u>IV</u>	А	леснич. м.	14,0
	Б	леснич. м.	14,0
	В	леснич. м.	14,0
	Г	леснич. м.	14,0
	Д	леснич. м.	14,0
<u>V</u>	А	леснич. м.	14,0
	Б	леснич. м.	14,0
	В	леснич. м.	14,0
	Г	леснич. м.	14,0
	Д	леснич. м.	14,0

Итого по лесничествам 346,1

33	нозвас	16,2
34	нозвас	28,5
35	нозвас	11,6
36	нозвас	11,6
37	нозвас	8,2
38	нозвас	16,2
39	нозвас	28,5
40	нозвас	11,6
41	нозвас	11,6
42	нозвас	8,2
43	нозвас	16,2
44	нозвас	28,5
45	нозвас	11,6
46	нозвас	11,6
47	нозвас	8,2
48	нозвас	16,2
49	нозвас	28,5
50	нозвас	11,6
51	нозвас	11,6
52	нозвас	8,2
53	нозвас	16,2
54	нозвас	28,5
55	нозвас	11,6

Итого по нозвасу

253.0