

8

РОССИЙСКАЯ ФЕДЕРАЦИЯ
ФЕДЕРАЛЬНОЕ АГЕНСТВО КАДАСТРА ОБЪЕКТОВ НЕДВИЖИМОСТИ
ФИЛИАЛ ФЕДЕРАЛЬНОГО ГОСУДАРСТВЕННОГО УНИТАРНОГО ПРЕДПРИЯТИЯ
«РОСТЕХИНВЕНТАРИЗАЦИЯ»

ПО ХАНТЫ-МАНСИЙСКОМУ АО-Югра
ХАНТЫ-МАНСИЙСКОЕ ОТДЕЛЕНИЕ

Область (край, республика) Тюменская область, Ханты-Мансийский автономный округ
Район _____
Город (другое поселение) г. Когалым

ТЕХНИЧЕСКИЙ ПАСПОРТ

на _____ строение
(тип объекта учета)

Жилой дом

(наименование объекта)

ф. № 015436

по улице Ленинградская

№ дома 1

Инвентарный номер	71:183:001:004944410					
Реестровый номер	300906: 001:004944410					
Кадастровый номер	86:17:010000:0000:71:183: 001:004944410					
	А	Б	В	Г	Д	Е

Составлено по состоянию на

14 сентября 2006

Таблица соответствий

Литера	Номера	Описание объекта	Инвентарный номер
А	1	Основное строение	
а	2	Холодный пристрой	
а1	3	Холодный пристрой	
а2	4	Холодный пристрой	
а3	5	Холодный пристрой	



Регистрация прав собственности

Дата записи	Субъект права: для граждан - фамилия, имя, отчество, паспорт для юридических лиц - по уставу	Документы, подтверждающие право собственности, владения, пользования	Доля (часть литеры)
1	2	3	4

.....

.....

.....



Экспликация площади земельного участка

Экспликация площади застройки

Площадь участка				Незастроенная площадь									
по докумен-там	по фактич. польз.	в том числе		твердые покрытия			площадки		Грунт	под зелеными насаждениями			
		застро-енная	незас-троен-ная	проезда	троту-ара	прочие	детские	спор-тивные		придо-мовый сквер	газон с деревь-ями	газоны, цветник, клумбы	плодо-вый сад
1	2	3	4	5	6	7	8	9	10	11	12	13	14
0	0	971,3	0	0	0	0	0	0	0	0	0	0	0

Уборочная площадь

Дворовая территория									Уличный тротуар				арочный проезд
Всего	Асфальт		Площадки			грунт	Зеленые насаждения	Всего	В том числе				
	проезд	тротуар	детские	спортивные	прочие				асфальт	зеленые насаждения	грунт	плодовый сад	



I. Общие сведения

Серия, тип проекта: _____

Год постройки: 1989 Переоборудовано, надстроено в _____ году

Год последнего капитального ремонта: _____

Кроме того, имеется: подвал площадью 731,5 кв.м.

Число лестниц: 20 шт., их уборочная площадь: 294,2 кв.м

Уборочная площадь общих коридоров и мест общего пользования: 9,6 кв.м

Средняя внутренняя высота помещения 2,65 кв.м. Объем 16 322,0 куб.м.

Площадь здания (с шкафами, коридорами и лест.клетками): 4 566,4 кв.м ✓

Из нее: Жилые помещения: 3 531,1 кв.м

площадь квартир 3 531,1 кв.м. Общая площадь квартир 3 531,1 кв.м 1352,7

Средняя площадь квартир 36,3 кв.м. в том числе жилая площадь 2178,4 кв.м

Распределение площади квартир жилого здания с учетом архитектурно-планировочных особенностей

№ п.п.	Жилая площадь находится	Количество		Площадь квартир	Площадь жилая
		Жилых квартир	Жилых комнат		
1	2	3	4	5	6
1	В квартирах	60	160	3531,1	2178,4
2	В помещениях коридорной системы				
3	В общежитиях				

Из площади квартир расположено:


1	В мансардных этажах				
	В цокольных этажах				

Распределение площади квартир жилого здания по числу комнат

№ п.п.	Квартиры	Количество	Общая площадь	Площадь квартир	Жилая площадь
1	2	3	4	5	6
1	1-комнатные	10	333,9	333,9	181,8
2	2-комнатные	10	457,8	457,8	271,3
3	3-комнатные	30	1957	1957	1208,1
4	4-комнатные	10	782,4	782,4	517,2
5	5 и более комнат	0	0	0	0
	Всего	60	3 531,1	3 531,1	2 178,4



Схема земельного участка

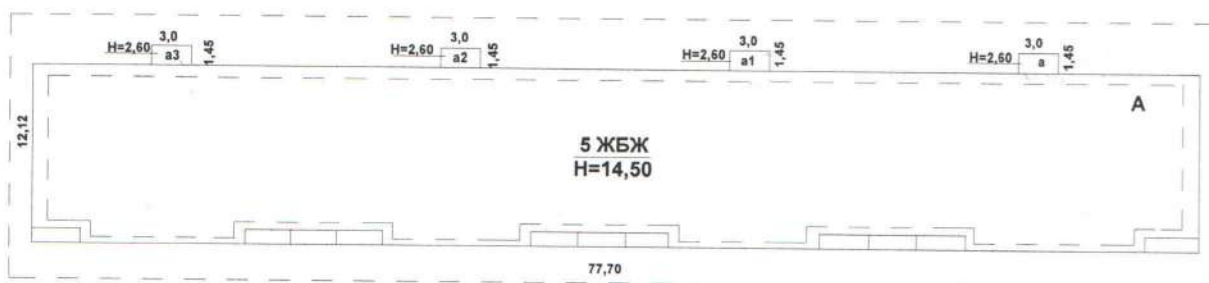

ул. Ленинградская

	Филиал ФГУП «Ростехинвентаризация» по ХМАО-Югра Ханты-Мансийское отделение		Инвентарный № 20
Лист № _____	Схема земельного участка Ул. Ленинградская д.1		Масштаб 1:500
Дата	Исполнитель	Ф.И.О.	Подпись
14.09.06	Техник	Александров Л.Н.	<i>Александров</i>
	Зам. нач. пр. отдела	Мамыкаева Н.К.	<i>Мамыкаева</i>
	Нач.пр. отдела	Петрова Н.С.	<i>Петрова</i>

Благоустройство здания площади квартир здания и строения кв.м.

Водопровод	Отопление						Централиз. горячее водоснабжение	Ванны		
	от ТЭЦ	групп. котельн.	соб. котельн.	от АОГВ	печное	другое		С центр. горяч. водосн.	С газовыми колонкам	С дровяными колонками
1	2	3	4	5	6	7	8	9	10	11
3531,1	3531,1	0,0	0,0	0,0	0,0	0	3531,1	0,0	0,0	3531,1

Канализация	Газоснабжение		Электроснабжение	Лифты		Радио	Телефон	Вентиляция	Сигнализа-ция
	Централизованное	Жидким газом		Пассажирские	Грузовые				
12	13	14	15	16	17	18	19	20	21
3531,1	3531,1	0,0	3531,1	0,0	0,0	0,0	3531,1	0,0	0

Исчисление площадей и объемов строений, расположенных на земельном участке

Литера	Наименование строений и сооружений	Формула подсчета площадей по наружному обмеру	Площадь, м2	Высота, м	Объем, м3
A	Основное строение	$77.70 \times 12.15 + 0.9 \times 4 + 0.2 \times 1.30 \times 4 + 24.80 \times 0.20$	953,7 ✓	14,5	13829 ✓
	подвал	$77.45 \times 10.77 + (1 \times 4.01) \times 4 + (1.35 \times 1.60) \times 4 + (1.10 \times 0.2) \times 7 + (0.25 \times 1.10) \times 2 + 9.96 \times 1.10 + (10.44 \times 1.10) \times 2 + 10.48 \times 1.10$	906,4 ✓	2,75	2493
			6н. 731,5	2,5	1829
a	Холодный пристрой	1.45×3.0	4,4 ✓	2,6	11
a1	Холодный пристрой	1.45×3.0	4,4 ✓	2,6	11
a2	Холодный пристрой	1.45×3.0	4,4 ✓	2,6	11
a3	Холодный пристрой	1.45×3.0	4,4 ✓	2,6	11
	подвал	$[(3.15 \times 1.3) \times 4 + 24.80 \times 1.30] \times 0.5$	213,1	0,5	106,5
			(по стар.)		
			146,0		



Техническое описание жилого дома или его основных частей, определение износа



Литера А Год постройки **1989 г.** Число этажей V
Группа капитальности I

№ п/п	Наименование конструктивных элементов	Описание конструктивных элементов (материал, конструкция, отделка и прочее)	Техническое состояние (осадки, трещины, гниль и т.п.)	Удельный вес по таблице	Поправки к уд. весу в %	Удельный вес с поправками	Износ в %	Процент износа к строению	Текущие изменения	
									износ %	
1	2	3	4	5	6	7	8	9	эле-мента	к стро-ению
1	Фундамент	ж/б сваи		3	1	3	15	0,45		
2	Стены и перегородки	стены-ж/б панели толщиной перегородки-ж/б панели толщиной 12 см.		43	1	43	20	8,6		
3	Перекрытия	железобетонные толщиной 25 см.		11	1	11	15	1,65		
4	Крыша	рулонная по железобетонным плитам		7	1	7	20	1,4		
5	Полы	линолеумные и дощатые		11	1	11	20	2,2		
6	Проемы	окна-3-ые створные, двери-филенчатые.		6	1	6	20	1,2		
7	Отделочные работы	штукатурка, побелка, обои, окраска.		4	1	4	20	0,8		
8	Внутреннее санитарно-техническое и электрическое устройство	центральное отопление, водопровод, канализация, горячее водоснабжение, электроосвещение, телевидение, телефон.		13	1	13	15	1,95		
9	Прочие работы	лестничные клетки.		2	1	2	20	0,4		


ИТОГО

$$\% \text{ износа, приведенный к } 100 : \frac{\text{процент износа, (гр.9)} \times 100}{\text{удельный вес (гр.7)}} = 19$$



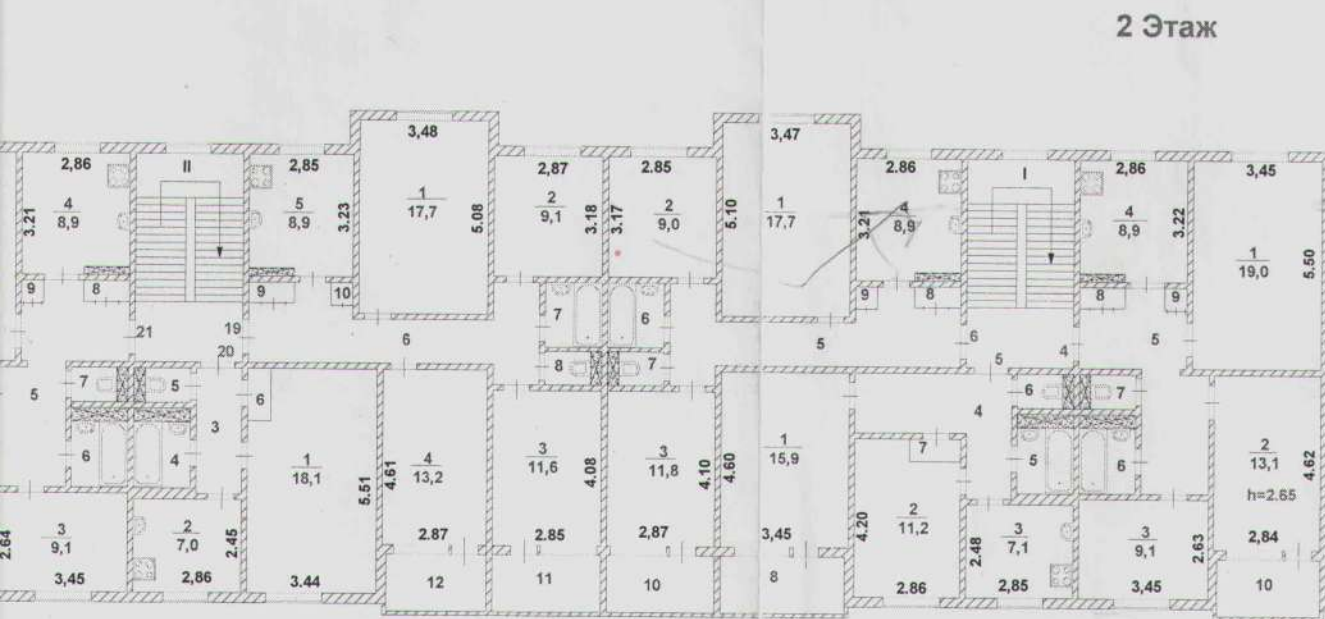
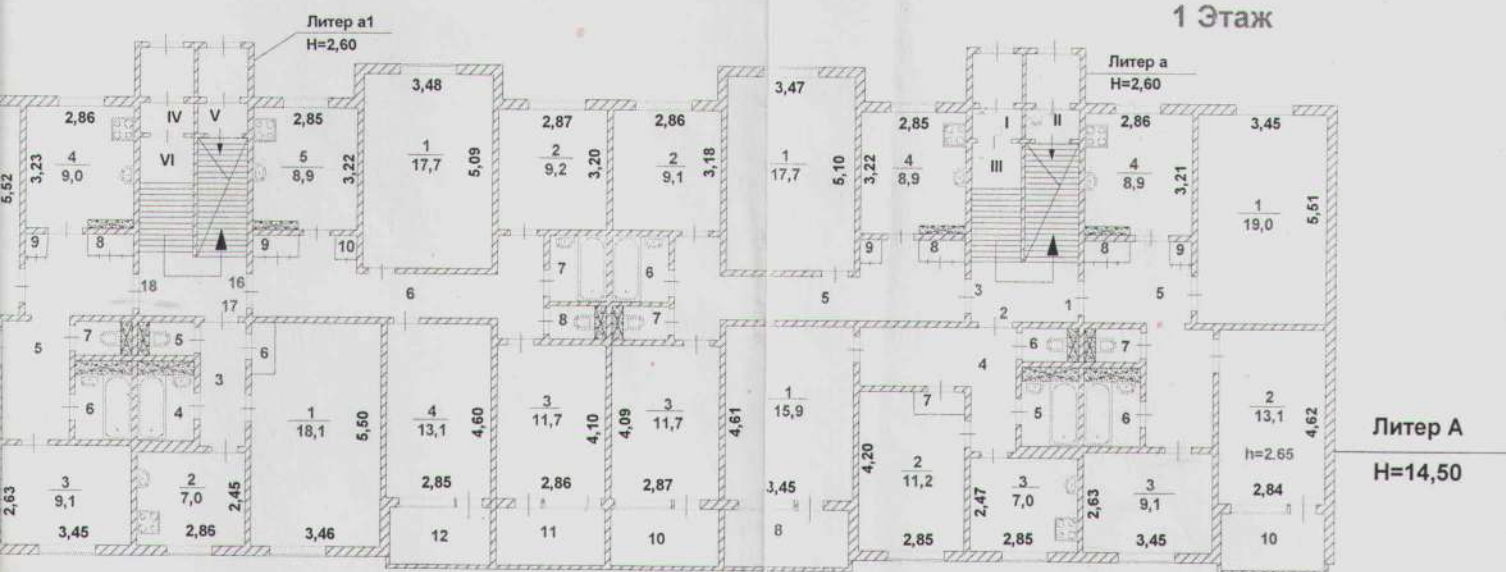


РФ	Филиал ФГУП «Ростехинвентаризация» по ХМАО – Югра Ханты-Мансийское отделение		Инвентарный № 20
Лист № 1	поэтажный план строения ул. Ленинградская д. 1		Масштаб 1:200
Дата	Исполнитель	Ф.И.О.	Подпись
14.09.2006.	Техник	Александров Л.Н.	<i>Александров Л.Н.</i>
	Зам. нач. производств. отдела	Мамыкаева Н.К.	<i>Мамыкаева Н.К.</i>
	Начальник производ. отдела	Петрова Н.С.	<i>Петрова Н.С.</i>

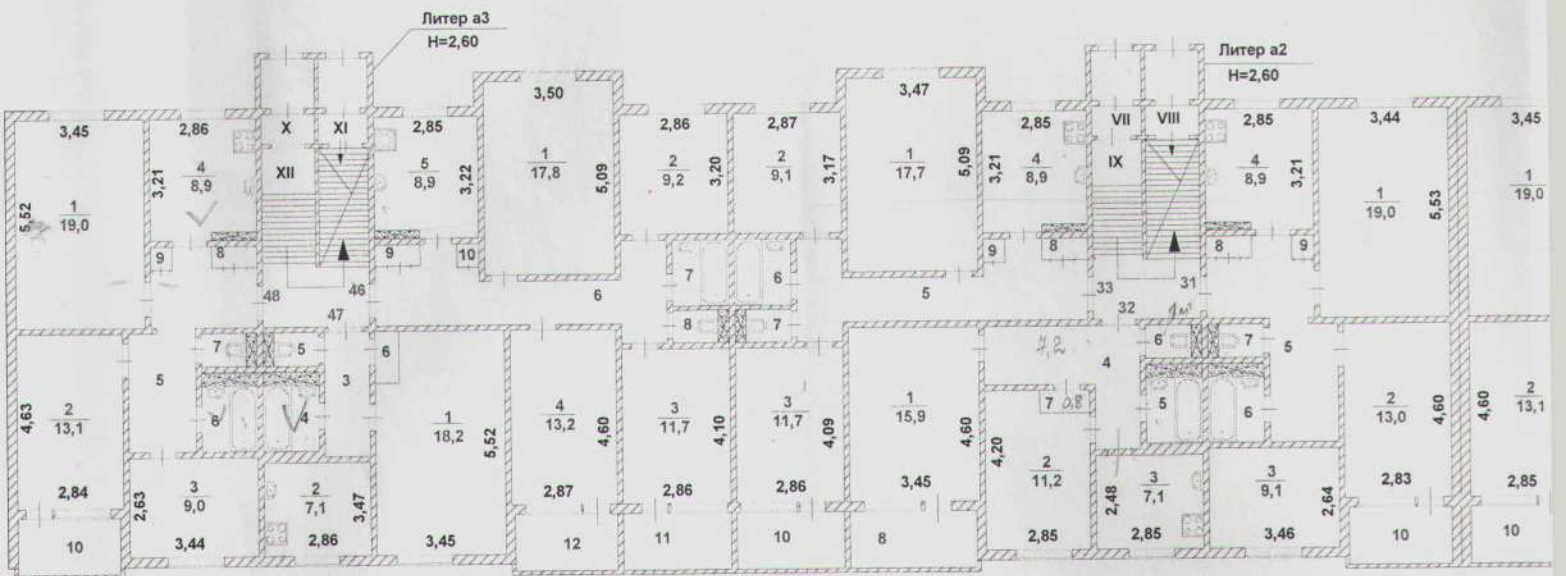


кб. 32




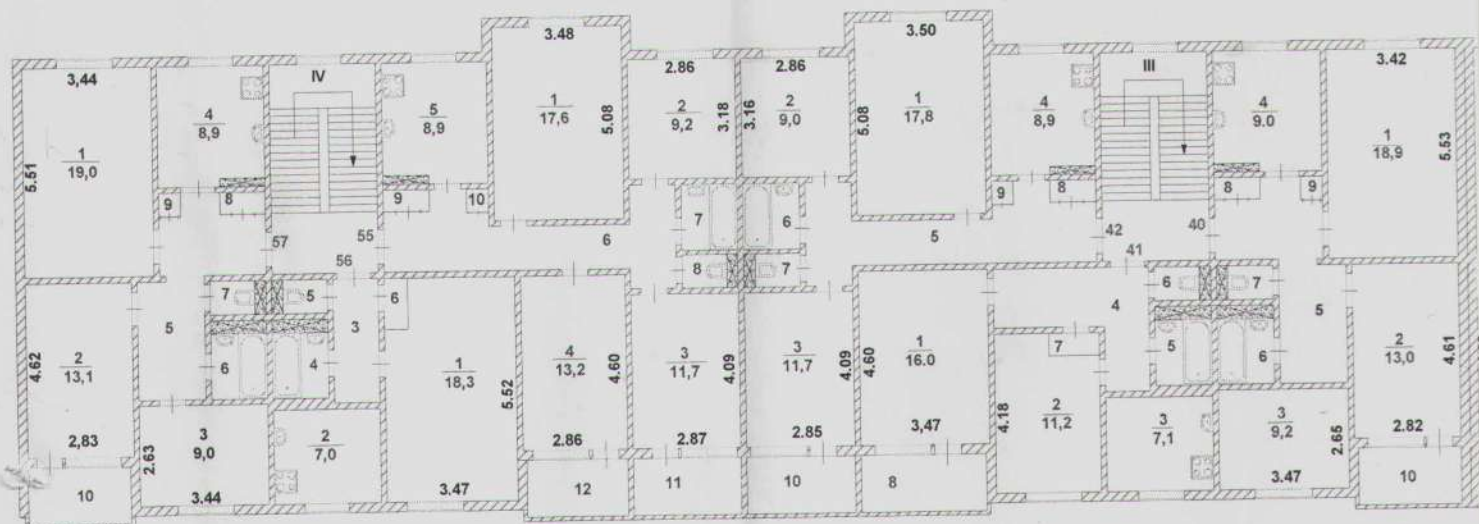
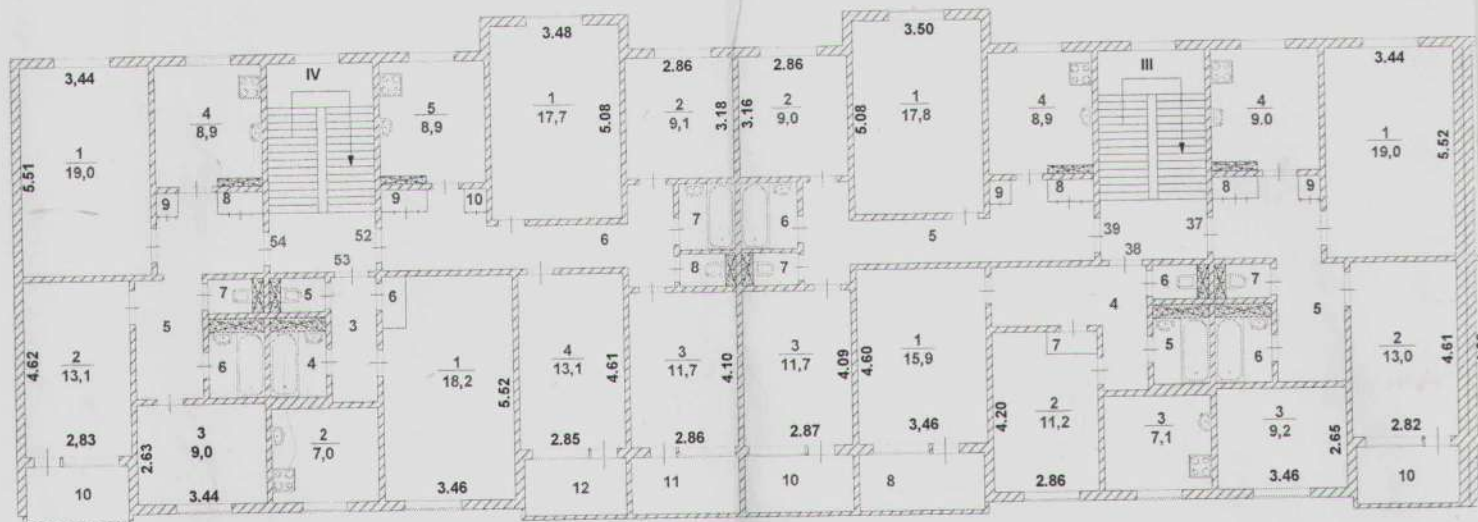


3 Этаж

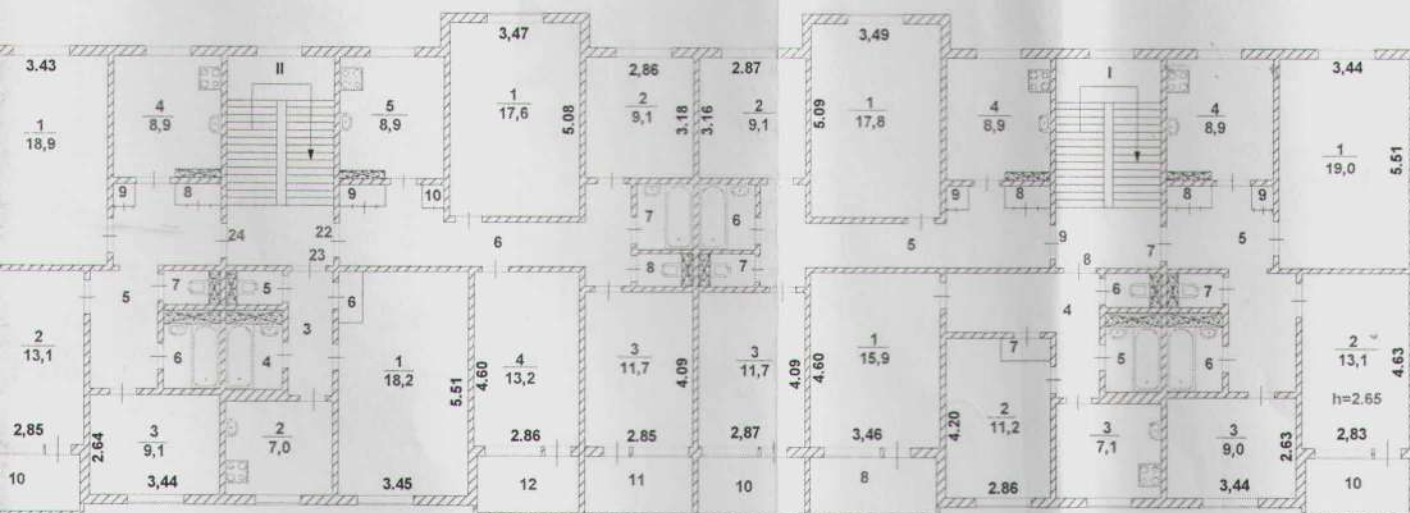


4 Этаж

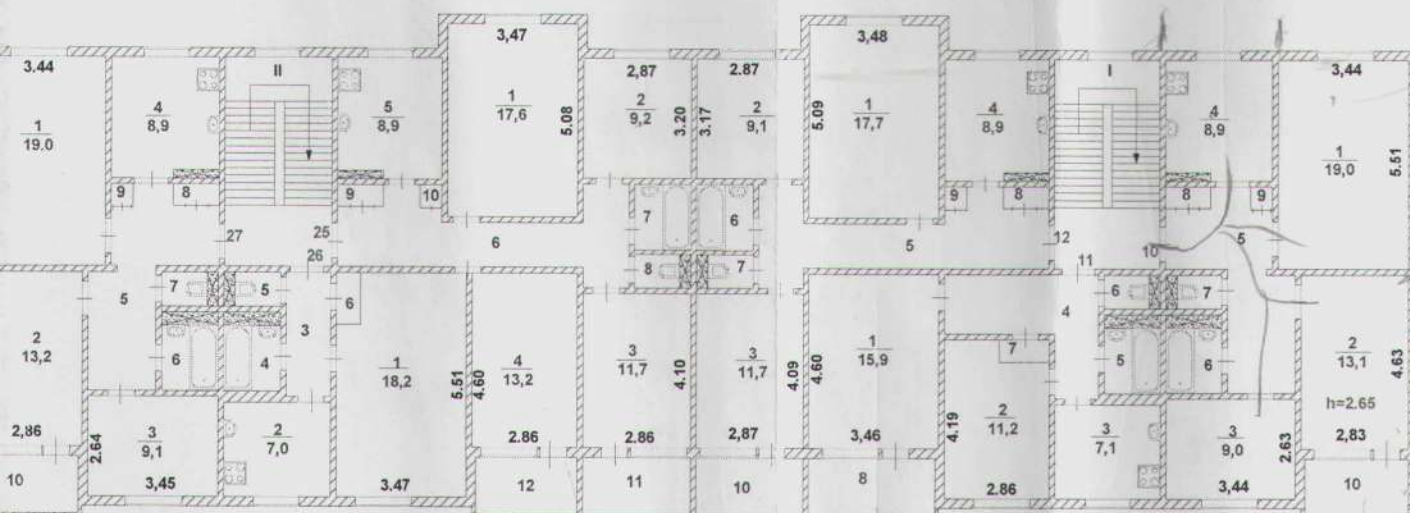

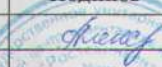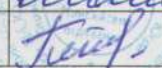
РФ	Филиал ФГУП «Ростехинвентаризация» по ХМАО – Югра Ханты-Мансийское отделение		Инвентарный № 20
Лист № 2	поэтажный план строения ул. Ленинградская д. 1		Масштаб 1:200
Дата	Исполнитель	Ф.И.О.	Подпись
14.09.2006.	Техник	Александров Л.Н.	
	Зам. нач. производств. отдела	Мамыкаева Н.К.	
	Начальник производ. отдела	Петрова Н.С.	





5 Этаж

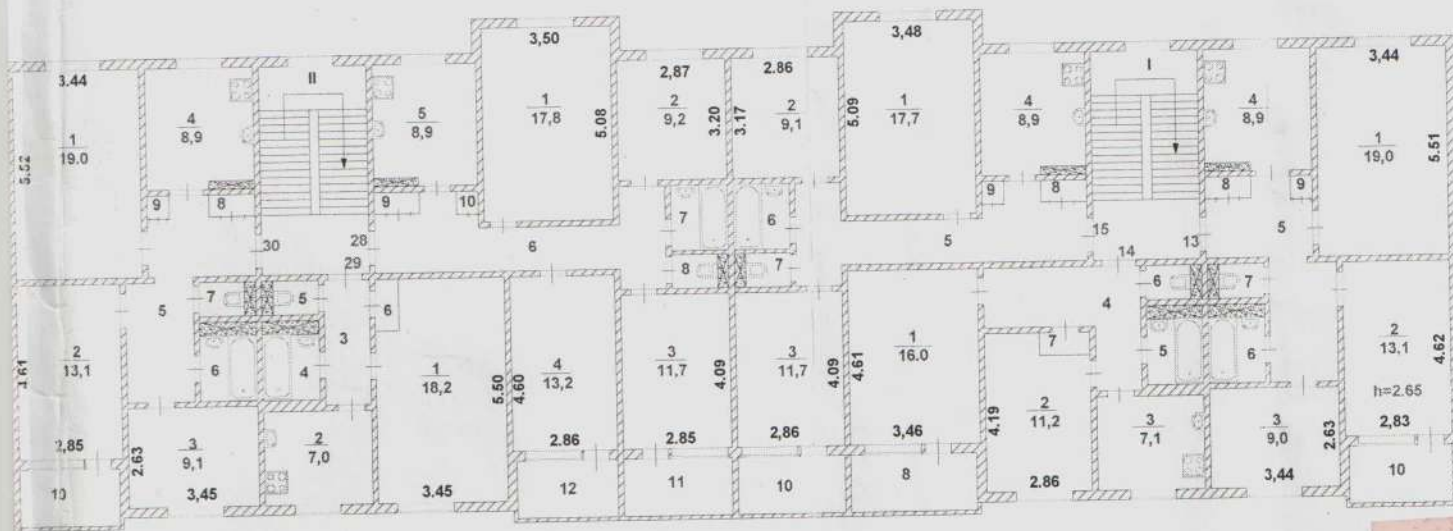

Подвал

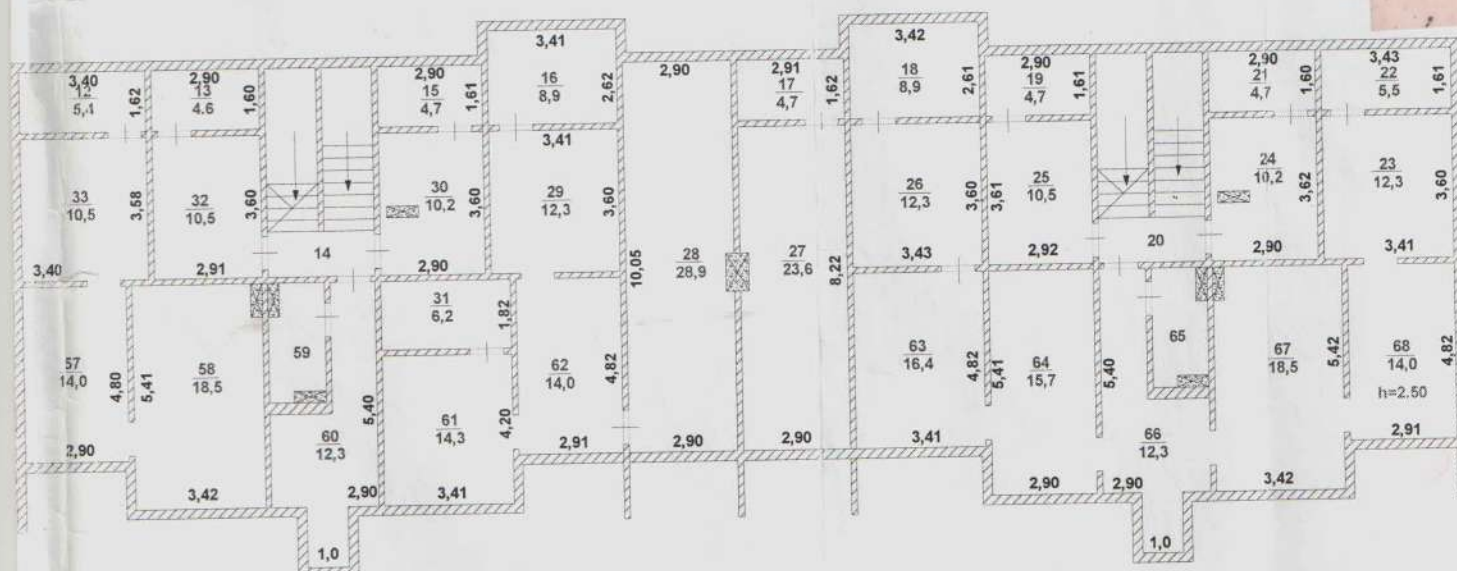

РФ	Филиал ФГУП «Ростехинвентаризация» по ХМАО – Югра Ханты-Мансийское отделение		Инвентарный № 20
Лист № 3	Гозтажный план строения ул. Ленинградская д. 1		Масштаб 1:200
Дата	Исполнитель	Ф.И.О.	Подпись
14.09.2006.	Техник	Александров Л.Н.	<i>Александров</i>
	Зам. нач. производств. отдела	Мамыкаева Н.К.	<i>Мамыкаева</i>
	Начальник производ. отдела	Петрова Н.С.	<i>Петрова</i>

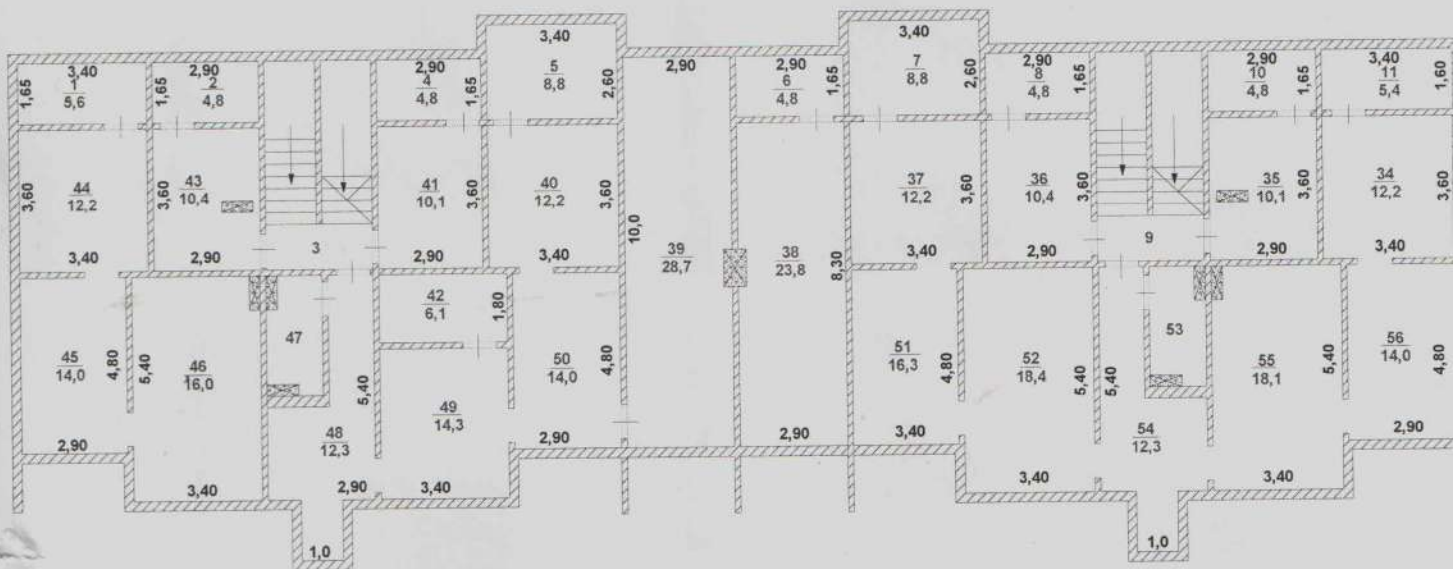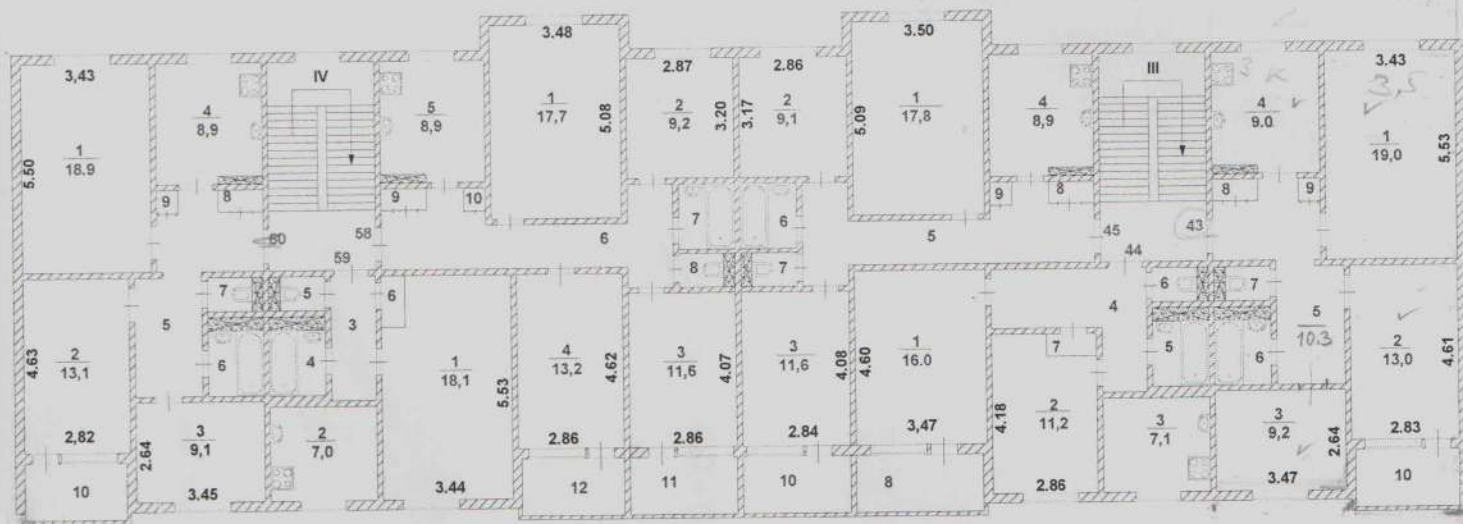

Экспликация к поэтажному плану дома

Литера по плану	Этаж	№ помещения (квартиры)	№ по плану здания комната, кухня, корид и т.п.	Назначение частей помещений: жилая комната, кухня и т.п.	Формулы подсчета площади частей помещений:	Площадь				Высота помещений по внутреннему обмеру (м.)	Площадь общего пользования	Помещения общественного назначения	
						Общая	Квартиры (кв.м.)	жилая (кв.м.)	подсобная (кв.м.)				из неё
А	I	М.О.	I	Тамбур	1.1						2.65	1,1	
			П.										
			II	Тамбур	1.3							1,3	
			III	Лестничная клетка	9.5	✓						9,5	
			IV	Тамбур	1.1							1,1	
			V	Тамбур	1.3							1,3	
			VI	Лестничная клетка	9.5	✓						9,5	
			VII	Тамбур	1.1							1,1	
			VIII	Тамбур	1.3							1,3	
			IX	Лестничная клетка	9.6	✓						9,6	
			X	Тамбур	1.1							1,1	
			XI	Тамбур	1.3							1,3	
Итого											47,8	9,6	0,0
											47,8 9,6 0,0		
											47,8 9,6 0,0		
Литера по плану	Этаж	№ помещения (квартиры)	№ по плану здания комнат, кухн, инин, корид и пр.	Назначение частей помещения: жилая комната, кухня и т.п.	Формула подсчета площади частей помещения:	Площадь				Высота помещений по внутреннему обмеру (м.)		Площадь общего пользования	Помещения общественного назначения
						Общая	Квартиры (кв.м.)	жилая (кв.м.)	подсобная (кв.м.)	из неё	лодж, балконов, террас, веранд		
Итого													
A	I	1	10	Лоджия	2.9	65,2	65,2	41,2	24,0			0,0	0,0

2,9

Итого

2.9

A	I	2	1	Жилая	15,9	15,9	15,9	15,9				2,65	
		2		Жилая	11,2	11,2	11,2	11,2					
		3		Кухня	7,0	7,0	7,0		7,0				
		4		Коридор	7,2	7,2	7,2		7,2				
		5		Ванная	2,6	2,6	2,6		2,6				
		6		Туалет	1,0	1,0	1,0		1,0				
		7		Шкаф	0,8	0,8	0,8		0,8				
Итого						45,7	45,7	27,1	18,6			0,0	0,0

3,1

Итого


3.1

A	I	3	1	Жилая	17,7	17,7	17,7	17,7				2,65	
		2		Жилая	9,1	9,1	9,1	9,1					
		3		Жилая	11,7	11,7	11,7	11,7					
		4		Кухня	8,9	8,9	8,9		8,9				
		5		Коридор	13,2	13,2	13,2		13,2				
		6		Ванная	2,6	2,6	2,6		2,6				
		7		Туалет	1	1,0	1,0		1,0				
		8		Шкаф	0,7	0,7	0,7		0,7				
		9		Шкаф	0,4	0,4	0,4		0,4				
Итого						65,3	65,3	38,5	26,8			0,0	0,0

2,9


Итого

2.9

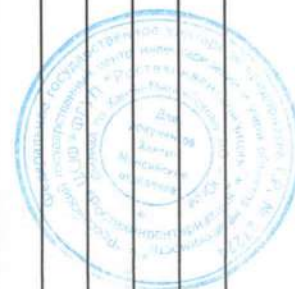

A	I	3	10	Лоджия	2.9								
---	---	---	----	--------	-----	--	--	--	--	--	--	--	--

Литера по плану	Этаж	№ помещения (квартиры)	№ по плану здания комнат, кухн, корид и т.п.	Назначение частей помещений: жилая комната, кухня и т.п.	Формула подсчета площади частей помещений	Площадь				Высота помещений по внутреннему обмеру (м.)	Площадь общего пользования	Помещения общественного назначения
						Общая	Квартиры (кв.м.)	из нее	подсобная (кв.м.)			
А	1	16	1	Жилая	17,7	17,7	17,7	17,7		2,65		
	2			Жилая	9,2	9,2	9,2	9,2				
	3			Жилая	11,7	11,7	11,7	11,7				
	4			Жилая	13,1	13,1	13,1	13,1				
	5			Кухня	8,9	8,9	8,9		8,9			
	6			Коридор	12,8	12,8	12,8		12,8			
	7			Ванная	2,6	2,6	2,6		2,6			
	8			Туалет	1,0	1,0	1,0		1,0			
	9			Шкаф	0,7	0,7	0,7		0,7			
	10			Шкаф	0,4	0,4	0,4		0,4			
Итого						78,1	78,1	51,7	26,4		0,0	0,0
А	1		11	Лоджия	2,9					2,9		
			12	Лоджия	2,9					2,9		
А	1	17	1	Жилая	18,1	18,1	18,1	18,1		2,65		
	2			Кухня	7,0	7,0	7,0		7,0			
	3			Коридор	3,7	3,7	3,7		3,7			
	4			Ванная	2,6	2,6	2,6		2,6			
	5			Туалет	1	1,0	1,0		1,0			
	6			Шкаф	0,9	0,9	0,9		0,9			
Итого						33,3	33,3	18,1	15,2		0,0	0,0
А	1	18	1	Жилая	19,0	19,0	19,0	19,0		2,65		
	2			Жилая	13,1	13,1	13,1	13,1				
	3			Жилая	9,1	9,1	9,1	9,1				

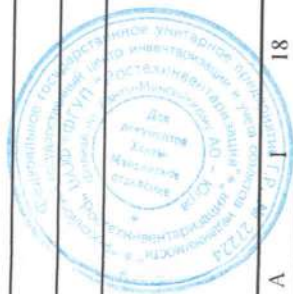

Литера по плану	Этаж	№ помещения (квартиры)	№ по плану здания комнат, кухни, корид и пр.	Назначение частей помещений: жилая комната, кухня и т.п.	Формула подсчета площади частей помещений:	Площадь				Высота помещений по внутреннему обмеру (м.)	Площадь общего пользования	Помещения общественного назначения
						Общая	Квартиры (кв.м.)	жилая (кв.м.)	подсобная (кв.м.)			
A	I	18	4	Кухня	9,0	9,0	9,0	9,0	9,0	2,65		
		5		Коридор	10,3	10,3	10,3		10,3			
		6		Ванная	2,6	2,6	2,6		2,6			
		7		Туалет	1,0	1,0	1,0		1,0			
		8		Шкаф	0,7	0,7	0,7		0,7			
		9		Шкаф	0,4	0,4	0,4		0,4			
Итого						65,2	65,2	41,2	24,0		0,0	0,0
A	I	18	10	Лоджия	2,9					2,9		
A	I	31	1	Жилая	19,0	19,0	19,0	19,0		2,65		
		2		Жилая	13,0	13,0	13,0	13,0				
		3		Жилая	9,1	9,1	9,1	9,1				
		4		Кухня	8,9	8,9	8,9		8,9			
		5		Коридор	10,2	10,2	10,2		10,2			
		6		Ванная	2,6	2,6	2,6		2,6			
		7		Туалет	1	1,0	1,0		1,0			
		8		Шкаф	0,7	0,7	0,7		0,7			
		9		Шкаф	0,4	0,4	0,4		0,4			
Итого						64,9	64,9	41,1	23,8		0,0	0,0
A	I	31	10	Лоджия	2,9					2,9		
A	I	32	1	Жилая	15,9	15,9	15,9	15,9		2,65		
		2		Жилая	11,2	11,2	11,2	11,2				
		3		Кухня	7,1	7,1	7,1		7,1			
		4		Коридор	7,2	7,2	7,2		7,2			
		5		Ванная	2,6	2,6	2,6		2,6			



Литера по плану	Этаж	№ помещения (квартиры)	№ по плану здания	Назначение частей помещений: жилая комната, кухня и т.п.	Формула подсчета площади части помещения:	Площадь				Высота помещений по внутреннему обмеру (м.)	Площадь общего пользования	Помещения общественного назначения
						Общая	Квартиры (кв.м.)	жилая (кв.м.)	из нее			
A	I	32	6	Туалет	1.0	1,0	1,0			1,0	2,65	
7 Шкаф						0,8	0,8			0,8		
Итого						45,8	45,8	27,1	18,7		0,0	0,0

3,1

A	I	32	8	Лоджия	3.1							
A	I	33	1	Жилая	17.7	17,7	17,7	17,7		2,65		
		2	Жилая		9.1	9,1	9,1	9,1				
		3	Жилая		11.7	11,7	11,7	11,7				
		4	Кухня		8.9	8,9	8,9		8,9			
		5	Коридор		13.2	13,2	13,2		13,2			
		6	Ванная		2.6	2,6	2,6		2,6			
		7	Туалет		1	1,0	1,0		1,0			
		8	Шкаф		0.7	0,7	0,7		0,7			
		9	Шкаф		0.4	0,4	0,4		0,4			
Итого						65,3	65,3	38,5	26,8		0,0	0,0

2,9

A	I	33	10	Лоджия	2.9							
A	I	46	1	Жилая	17.8	17,8	17,8	17,8		2,65		
		2	Жилая		9.2	9,2	9,2	9,2				
		3	Жилая		11.7	11,7	11,7	11,7				
		4	Жилая		13.2	13,2	13,2	13,2				
		5	Кухня		8.9	8,9	8,9		8,9			
		6	Коридор		12.8	12,8	12,8		12,8			
		7	Ванная		2.6	2,6	2,6		2,6			
		8	Туалет		1	1,0	1,0		1,0			
		9	Шкаф		0.7	0,7	0,7		0,7			

Литера по плану	Этаж	№ помещения (квартиры)	№ по плану здания комнат, кухни, коридор и пр.	Назначение частей помещения: жилая комната, кухня и т.п.	Формула подсчета площади частей помещения:	Площадь				Высота помещений по внутреннему обмеру (м.)	Площадь общего пользования	Помещения общественного назначения
	1	46	10	Шкаф	0,4	Общая	Квартиры (кв.м.)	из неё	подсобная (кв.м.)	лодж., балконов, террас, веранд		
А	1	46	10	Шкаф	0,4	0,4	0,4	0,4	0,4	2,65	0,0	0,0
Итого												
А	1	46	11	Лоджия	2,9					2,9		
А	1	46	12	Лоджия	2,9					2,9		

А	1	47	1	Жилая	18,2	18,2	18,2	18,2		2,65		
		2	2	Кухня	7,1	7,1	7,1		7,1			
		3	3	Коридор	3,7	3,7	3,7		3,7			
		4	4	Ванная	2,6	2,6	2,6		2,6			
		5	5	Туалет	1	1,0	1,0		1,0			
		6	6	Шкаф	0,9	0,9	0,9		0,9			
Итого												
						33,5	33,5	18,2	15,3		0,0	0,0


А	1	48	1	Жилая	19,0	19,0	19,0	19,0		2,65		
		2	2	Жилая	13,1	13,1	13,1	13,1				
		3	3	Жилая	9,0	9,0	9,0	9,0				
		4	4	Кухня	8,9	8,9	8,9		8,9			
		5	5	Коридор	10,3	10,3	10,3		10,3			
		6	6	Ванная	2,6	2,6	2,6		2,6			
		7	7	Туалет	1	1,0	1,0		1,0			
		8	8	Шкаф	0,7	0,7	0,7		0,7			
		9	9	Шкаф	0,4	0,4	0,4		0,4			
Итого												
						65,0	65,0	41,1	23,9		0,0	0,0

А	1	48	10	Лоджия	2,9					2,9		
---	---	----	----	--------	-----	--	--	--	--	-----	--	--

Литера по плану	Этаж	№ помещения (квартиры)	№ по плану здания	Назначение частей помещений: жилая комната, кухня и т.п.	Формула подсчета площади части помещений:	Площадь				Высота помещений по внутреннему обмеру (м.)		Площадь общего пользования	Помещения общественного назначения
						Общая	Квартиры (кв.м.)	из неё	подсобная (кв.м.)	лодж, балконов, террас, веранд			
						705,6	705,6	435,7	269,9	35,2		47,8	0,0
Итого по этажу I													

A	II	M.O.	I	Лестничная клетка	16,0						2,65	16,0	
				II	Лестничная клетка	16,0						16,0	
				III	Лестничная клетка	16,0						16,0	
				IV	Лестничная клетка	16,0						16,0	
Итого						0,0	0,0	0,0	0,0			64,0	0,0

A	II		4	1	Жилая	19,0	19,0	19,0	19,0		2,65		
				2	Жилая	13,1	13,1	13,1	13,1				
				3	Жилая	9,1	9,1	9,1	9,1				
				4	Кухня	8,9	8,9	8,9	8,9				
				5	Коридор	10,4	10,4	10,4	10,4				
				6	Ванная	2,6	2,6	2,6	2,6				
				7	Туалет	1,1	1,1	1,1	1,1				
				8	Шкаф	0,7	0,7	0,7	0,7				
				9	Шкаф	0,4	0,4	0,4	0,4				
Итого						65,3	65,3	41,2	24,1			0,0	0,0

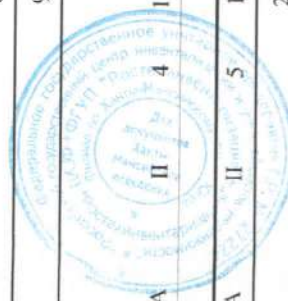

A	II		4	10	Лоджия	2,9				2,9	2,65		
A	II		5	1	Жилая	15,9	15,9	15,9	15,9		2,65		
				2	Жилая	11,2	11,2	11,2	11,2				
				3	Кухня	7,1	7,1	7,1	7,1				
				4	Коридор	7,1	7,1	7,1	7,1				

Литера по плану	Этаж	№ помещения (квартиры)	№ по плану здания	Назначение частей помещений: жилая комната, кухня и т.п.	Формула подсчета площади части помещения:	Площадь				Высота помещений по внутреннему обмеру (м.)	Площадь общего пользования	Помещения общественного назначения
						Общая	Квартиры (кв.м.)	жилая (кв.м.)	из неё подсобная (кв.м.) лодж, балконов, террас, веранд			
A	II	5	5	Ванная	2,6	2,6	2,6	2,6	2,6	2,65		
		6	6	Туалет	1	1,0	1,0	1,0	1,0			
		7	7	Шкаф	0,8	0,8	0,8	0,8	0,8			
Итого						45,7	45,7	27,1	18,6		0,0	0,0
A	II	5	8	Лоджия	3,1				3,1			
A	II	6	1	Жилая	17,7	17,7	17,7	17,7		2,65		
		2	2	Жилая	9,0	9,0	9,0	9,0				
		3	3	Жилая	11,8	11,8	11,8	11,8				
		4	4	Кухня	8,9	8,9	8,9	8,9				
		5	5	Коридор	13,2	13,2	13,2	13,2				
		6	6	Ванная	2,6	2,6	2,6	2,6				
		7	7	Туалет	1,1	1,1	1,1	1,1				
		8	8	Шкаф	0,7	0,7	0,7	0,7				
		9	9	Шкаф	0,4	0,4	0,4	0,4				
Итого						65,4	65,4	38,5	26,9		0,0	0,0
A	II	6	10	Лоджия	2,9				2,9			
A	II	19	1	Жилая	17,7	17,7	17,7	17,7		2,65		
		2	2	Жилая	9,1	9,1	9,1	9,1				
		3	3	Жилая	11,6	11,6	11,6	11,6				
		4	4	Жилая	13,2	13,2	13,2	13,2				
		5	5	Кухня	8,9	8,9	8,9	8,9				
		6	6	Коридор	13,0	13,0	13,0	13,0				
		7	7	Ванная	2,6	2,6	2,6	2,6				
		8	8	Туалет	1,1	1,1	1,1	1,1				

Литера по плану	Этаж	№ помещения (квартиры)	№ по плану здания комнат, кухни, корид и пр.	Назначение частей помещения: жилая комната, кухня и т.п.	Формула подсчета площади частей помещения:	Площадь				Высота помещений по внутреннему обмеру (м.)	Площадь общего пользования	Помещения общественного назначения
						Общая	Квартиры (кв.м.)	жилая (кв.м.)	из неё подсобная (кв.м.)			
A	II	19	9	Шкаф	0.7	0.7	0.7		0.7	2.65		
		10		Шкаф	0.4	0.4	0.4		0.4			

Итого

78,3 78,3 51,6 26,7 0,0 0,0 0,0

A	II	19	11	Лоджия	2.9					2.9		
		12		Лоджия	2.9					2.9		

A	II	20	1	Жилая	18.1	18.1	18.1	18.1		2.65		
		2		Кухня	7.0	7.0	7.0		7.0			
		3		Коридор	3.7	3.7	3.7		3.7			
		4		Ванная	2.6	2.6	2.6		2.6			
		5		Туалет	1	1.0	1.0		1.0			
		6		Шкаф	0.9	0.9	0.9		0.9			

Итого

33,3 33,3 18,1 15,2 0,0 0,0 0,0

A	II	21	1	Жилая	18.9	18.9	18.9			2.65		
		2		Жилая	13.1	13.1	13.1	13.1				
		3		Жилая	9.1	9.1	9.1	9.1				
		4		Кухня	8.9	8.9	8.9		8.9			
		5		Коридор	10.4	10.4	10.4		10.4			
		6		Ванная	2.6	2.6	2.6		2.6			
		7		Туалет	1	1.0	1.0		1.0			
		8		Шкаф	0.7	0.7	0.7		0.7			
		9		Шкаф	0.4	0.4	0.4		0.4			

Литера по плану	Этаж	№ помещения (квартиры)	№ по плану здания комнат, кухни, корид и пр.	Назначение частей помещения: жилая комната, кухня и т.п.	Формула подсчета площади частей помещения:	Площадь				Площадь общего пользования		Помещения общественного назначения
						Общая	Квартиры (кв.м.)	жилая (кв.м.)	подсобная (кв.м.)	из неё	лодж, балконов, террас, веранд	
Итого												
А	II	21	10	Лоджия	2,9							
											2,9	

А	II	34	1	Жилая	19,0	19,0	19,0	19,0				2,65
			2	Жилая	13,0	13,0	13,0	13,0				
			3	Жилая	9,1	9,1	9,1	9,1				
			4	Кухня	9,0	9,0	9,0	9,0				
			5	Коридор	11,5	11,5	11,5	11,5				
			6	Ванная	3,0	3,0	3,0	3,0				
			7	Туалет	1	1,0	1,0	1,0				
Итого						65,6	65,6	41,1	24,5		0,0	0,0

А	II	34	8	Лоджия	2,9							
											2,9	
А	II	35	1	Жилая	15,9	15,9	15,9	15,9				2,65
			2	Жилая	11,2	11,2	11,2	11,2				
			3	Кухня	7,1	7,1	7,1	7,1				
			4	Коридор	7,2	7,2	7,2	7,2				
			5	Ванная	2,6	2,6	2,6	2,6				
			6	Туалет	1	1,0	1,0	1,0				
			7	Шкаф	0,8	0,8	0,8	0,8				
Итого						45,8	45,8	27,1	18,7		0,0	0,0

А	II	35	8	Лоджия	3,1							
											3,1	
А	II	36	1	Жилая	17,9	17,9	17,9	17,9				2,65
			2	Жилая	9,0	9,0	9,0	9,0				

Литера по плану	Этаж	№ помещения (квартиры)	№ по плану здания комнат, кухни, корид и пр.	Назначение частей помещения: жилая комната, кухня и т.п.	Формула подсчета площади частей помещения:	Площадь				Высота помещений по внутреннему обмеру (м.)	Площадь обседа пользования	Помещения общественного назначения
						Общая	Квартиры (кв.м.)	из неё жилая (кв.м.)	лодж, балконов, террас, веранд			
A	II	36	3	Жилая	11,7	11,7	11,7	11,7		2,65		
		4	4	Кухня	8,9	8,9	8,9	8,9				
		5	5	Коридор	13,2	13,2	13,2	13,2				
		6	6	Ванная	2,6	2,6	2,6	2,6				
		7	7	Туалет	1	1,0	1,0	1,0				
		8	8	Шкаф	0,7	0,7	0,7	0,7				
		9	9	Шкаф	0,4	0,4	0,4	0,4				
		Итого					65,4	65,4	38,6	26,8	0,0	0,0
A	II	36	10	Лоджия	2,9				2,9			
A	II	49	1	Жилая	17,7	17,7	17,7	17,7		2,65		
		2	2	Жилая	9,2	9,2	9,2	9,2				
		3	3	Жилая	11,7	11,7	11,7	11,7				
		4	4	Жилая	13,2	13,2	13,2	13,2				
		5	5	Кухня	8,9	8,9	8,9	8,9				
		6	6	Коридор	12,8	12,8	12,8	12,8				
		7	7	Ванная	2,6	2,6	2,6	2,6				
		8	8	Туалет	1	1,0	1,0	1,0				
		9	9	Шкаф	0,7	0,7	0,7	0,7				
		10	10	Шкаф	0,4	0,4	0,4	0,4				
		Итого					78,2	51,8	26,4	0,0	0,0	0,0
A	II	49	11	Лоджия	2,9				2,9			
		12	12	Лоджия	2,9				2,9			
A	II	50	1	Жилая	18,2	18,2	18,2	18,2		2,65		
		2	2	Кухня	7,0	7,0	7,0	7,0				

Литера по плану	Этаж	№ помещения (квартиры)	№ по плану здания комнат, кухни и т.п.	Назначение частей помещений: жилая комната, кухня и т.п.	Формула подсчета площади части помещения:	Площадь				Высота помещений по внутреннему обмеру (м.)	Площадь общего пользования	Помещения общественного назначения
						Общая	Квартиры (кв.м.)	Жилая (кв.м.)	из нее подсобная (кв.м.)			
A	II	50	3	Коридор	3.7	3,7	3,7		3,7	2,65		
		4		Ванная	2,6	2,6	2,6		2,6			
		5		Туалет	1	1,0	1,0		1,0			
		6		Шкаф	0,9	0,9	0,9		0,9			
Итого						33,4	33,4	18,2	15,2		0,0	0,0
A	II	51	1	Жилая	19,0	19,0	19,0		19,0	2,65		
		2		Жилая	13,1	13,1	13,1		13,1			
		3		Жилая	9,1	9,1	9,1		9,1			
		4		Кухня	8,9	8,9	8,9		8,9			
		5		Коридор	10,4	10,4	10,4		10,4			
		6		Ванная	2,6	2,6	2,6		2,6			
		7		Туалет	1,0	1,0	1,0		1,0			
		8		Шкаф	0,7	0,7	0,7		0,7			
		9		Шкаф	0,4	0,4	0,4		0,4			
Итого						65,2	65,2	41,2	24,0		0,0	0,0
A	II	51	10	Лоджия	2,9					2,9		
Итого по этажу II						706,7	706,7	435,6	271,1	35,2	64,0	0,0
A	III	M.O.	I	Лестничная клетка	16,0					2,65	16,0	
		P.	II	Лестничная клетка	16,0						16,0	
			III	Лестничная клетка	16,0						16,0	
			IV	Лестничная клетка	16,0						16,0	




Литера по плану	Этаж	№ помещения (квартиры)	№ по плану здания комнат, кухни, корид и пр.	Назначение частей помещения: жилая комната, кухня и т.п.	Формула подсчета площади частей помещения:	Площадь					Высота помещений по внутреннему обмеру (м.)	Площадь общего пользования	Помещения общественного назначения
						Общая	Квартиры (кв.м.)	жилая (кв.м.)	подсобная (кв.м.)	из нее	лодж, балконов, террас, веранд		
Итого													
A	III	7	1	Жилая	19,0	19,0	19,0	19,0	0,0	0,0	0,0	64,0	0,0
		2		Жилая	13,1	13,1	13,1	13,1			2,65		
		3		Жилая	9,0	9,0	9,0	9,0					
		4		Кухня	8,9	8,9	8,9				8,9		
		5		Коридор	10,4	10,4	10,4				10,4		
		6		Ванная	2,6	2,6	2,6				2,6		
		7		Туалет	1,0	1,0	1,0				1,0		
		8		Шкаф	0,7	0,7	0,7				0,7		
		9		Шкаф	0,4	0,4	0,4				0,4		
Итого						65,1	65,1	41,1	24,0			0,0	0,0
A	III	7	10	Лоджия	2,9						2,9		

A	III	8	1	Жилая	15,9	15,9	15,9	15,9			2,65		
		2		Жилая	11,2	11,2	11,2	11,2					
		3		Кухня	7,1	7,1	7,1				7,1		
		4		Коридор	7,1	7,1	7,1				7,1		
		5		Ванная	2,6	2,6	2,6				2,6		
		6		Туалет	1,0	1,0	1,0				1,0		
		7		Шкаф	0,8	0,8	0,8				0,8		
Итого						45,7	45,7	27,1	18,6			0,0	0,0
A	III	8	8	Лоджия	3,1						3,1		

Литера по плану	Этаж	№ помещения (квартиры)	№ по плану здания, комнаты, коридор и пр.	Назначение частей помещений: жилая комната, кухня и т.п.	Формула подсчета площади части помещения:	Площадь				Высота помещений по внутреннему обмеру (м.)	Площадь общего пользования	Помещения общественного назначения
						Общая	Квартиры (кв.м.)	жилая (кв.м.)	из нее: лодж, балконов, террас, веранд			
А	III	23	1	Жилая	18,2	18,2	18,2	18,2		2,65		
			2	Кухня	7,0	7,0	7,0		7,0			
			3	Коридор	3,7	3,7	3,7		3,7			
			4	Ванная	2,6	2,6	2,6		2,6			
			5	Туалет	1	1,0	1,0		1,0			
			6	Шкаф	0,9	0,9	0,9		0,9			
			Итого				33,4	18,2	15,2		0,0	0,0
А	III	24	1	Жилая	18,9	18,9	18,9			2,65		
			2	Жилая	13,1	13,1	13,1		13,1			
			3	Жилая	9,1	9,1	9,1		9,1			
			4	Кухня	8,9	8,9	8,9		8,9			
			5	Коридор	10,4	10,4	10,4		10,4			
			6	Ванная	2,6	2,6	2,6		2,6			
			7	Туалет	1,0	1,0	1,0		1,0			
			8	Шкаф	0,7	0,7	0,7		0,7			
			9	Шкаф	0,4	0,4	0,4		0,4			
			Итого				65,1	41,1	24,0		0,0	0,0
А	III	24	10	Лоджия	2,9				2,9			
А	III	37	1	Жилая	19,0	19,0	19,0			2,65		
			2	Жилая	13,0	13,0	13,0		13,0			
			3	Жилая	9,2	9,2	9,2		9,2			
			4	Кухня	9,0	9,0	9,0		9,0			
			5	Коридор	10,3	10,3	10,3		10,3			

Литера по плану	Этаж	№ помещения (квартиры)	№ по плану здания комнат, кухнн, корид и т.п.	Назначение частей помещений: жилая комната, кухня и т.п.	Формула подсчета площади частей помещения:	Площадь				Высота помещений по внутреннему обмеру (м.)	Площадь осттого пользования	Помещения общественного назначения
						Общая	Квартиры (кв.м.)	из неё	подсобная (кв.м.)			
А	III	9	1	Жилая	17,8	17,8	17,8	17,8		2,65		
			2	Жилая	9,1	9,1	9,1	9,1				
			3	Жилая	11,7	11,7	11,7	11,7				
			4	Кухня	8,9	8,9	8,9	8,9				
			5	Коридор	13,2	13,2	13,2	13,2				
			6	Ванная	2,6	2,6	2,6	2,6				
			7	Туалет	1,1	1,1	1,1	1,1				
			8	Шкаф	0,7	0,7	0,7	0,7				
			9	Шкаф	0,4	0,4	0,4	0,4				
			Итого				65,5	38,6	26,9	0,0	0,0	
А	III	9	10	Лоджия	2,9					2,9		
А	III	22	1	Жилая	17,6	17,6	17,6	17,6		2,65		
			2	Жилая	9,1	9,1	9,1	9,1				
			3	Жилая	11,7	11,7	11,7	11,7				
			4	Жилая	13,2	13,2	13,2	13,2				
			5	Кухня	8,9	8,9	8,9	8,9				
			6	Коридор	13,0	13,0	13,0	13,0				
			7	Ванная	2,6	2,6	2,6	2,6				
			8	Туалет	1,1	1,1	1,1	1,1				
			9	Шкаф	0,7	0,7	0,7	0,7				
			10	Шкаф	0,4	0,4	0,4	0,4				
			Итого				78,3	51,6	26,7	0,0	0,0	
А	III	22	11	Лоджия	2,9					2,9		
			12	Лоджия	2,9					2,9		

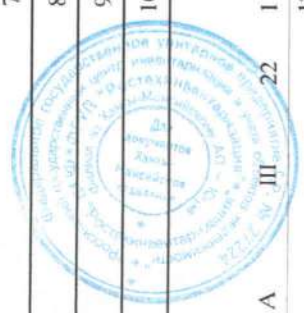

Литера по плану	Этаж	№ помещения (квартиры)	№ по плану здания и пр.	Назначение частей помещений: жилая комната, кухня и т.п.	Формула подсчета площади части помещения:	Площадь						Высота помещений по внутреннему обмеру (м.)	Площадь общего пользования	Помещения общественного назначения
						Общая	Квартиры (кв. м.)	жилая (кв. м.)	подсобная (кв. м.)	из неё	лодж., балконов, террас, веранд			
A	III	37	6	Ванная	2,6	2,6	2,6	2,6	2,6	2,6	2,9	2,65		
			7	Туалет	1,0	1,0	1,0	1,0	1,0	1,0				
			8	Шкаф	0,7	0,7	0,7	0,7	0,7	0,7				
			9	Шкаф	0,4	0,4	0,4	0,4	0,4	0,4				
Итого														
					65,2	65,2	41,2	24,0			2,9		0,0	0,0
A	III	37	10	Лоджия	2,9									
A	III	38	1	Жилая	15,9	15,9	15,9	15,9				2,65		
			2	Жилая	11,2	11,2	11,2	11,2						
			3	Кухня	7,1	7,1	7,1	7,1	7,1	7,1				
			4	Коридор	7,2	7,2	7,2	7,2	7,2	7,2				
			5	Ванная	2,6	2,6	2,6	2,6	2,6	2,6				
			6	Туалет	1,0	1,0	1,0	1,0	1,0	1,0				
			7	Шкаф	0,8	0,8	0,8	0,8	0,8	0,8				
Итого														
					45,8	45,8	27,1	18,7			3,1		0,0	0,0
A	III	38	8	Лоджия	3,1									
A	III	39	1	Жилая	17,8	17,8	17,8	17,8				2,65		
			2	Жилая	9,0	9,0	9,0	9,0						
			3	Жилая	11,7	11,7	11,7	11,7						
			4	Кухня	8,9	8,9	8,9	8,9	8,9	8,9				
			5	Коридор	13,2	13,2	13,2	13,2	13,2	13,2				
			6	Ванная	2,6	2,6	2,6	2,6	2,6	2,6				
			7	Туалет	1,0	1,0	1,0	1,0	1,0	1,0				
			8	Шкаф	0,7	0,7	0,7	0,7	0,7	0,7				
			9	Шкаф	0,4	0,4	0,4	0,4	0,4	0,4				

Литера по плану	Этаж	№ помещения (квартиры)	№ по плану здания	комнат, кухня, корид и пр.	Назначение частей помещений: жилая комната, кухня и т.п.	Формула подсчета площади части помещения:	Площадь				Высота помещений по внутреннему обмеру (м.)	Площадь общего пользования	Помещения общественного назначения
							Общая	Квартиры (кв.м.)	из неё	лодж, балконов, террас, веранд			
									жилая (кв.м.)	подсобная (кв.м.)			
Итого													
A	III	39	10	Лоджия	2.9		65,3	65,3	38,5	26,8		0,0	0,0


2,9

A	III	52	1	Жилая	17,7		17,7	17,7	17,7		2,65		
			2	Жилая	9,1		9,1	9,1	9,1				
			3	Жилая	11,7		11,7	11,7	11,7				
			4	Жилая	13,1		13,1	13,1	13,1				
			5	Кухня	8,9		8,9	8,9		8,9			
			6	Коридор	12,8		12,8	12,8		12,8			
			7	Ванная	2,6		2,6	2,6		2,6			
			8	Туалет	1,0		1,0	1,0		1,0			
			9	Шкаф	0,7		0,7	0,7		0,7			
			10	Шкаф	0,4		0,4	0,4		0,4			
Итого							78,0	78,0	51,6	26,4		0,0	0,0

2,9

2,9

A	III	53	1	Жилая	18,2		18,2	18,2	18,2		2,65		
			2	Кухня	7,0		7,0	7,0		7,0			
			3	Коридор	3,7		3,7	3,7		3,7			
			4	Ванная	2,6		2,6	2,6		2,6			
			5	Туалет	1,0		1,0	1,0		1,0			
			6	Шкаф	0,9		0,9	0,9		0,9			
Итого							33,4	33,4	18,2	15,2		0,0	0,0

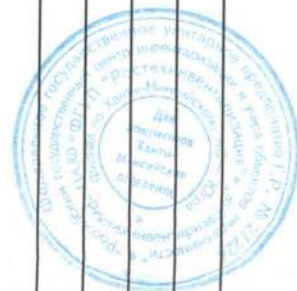

Литера по плану	Этаж	№ помещения (квартиры)	№ по плану здания	Назначение частей помещений: жилая комната, кухня и т.п.	Формула подсчета площади части помещения:	Площадь				Высота помещений по внутреннему обмеру (м.)	Площадь общего пользования	Помещения общественного назначения
						Общая	Квартиры (кв.м.)	жилая (кв.м.)	из неё			
А	III	54	1	Жилая	19,0	19,0	19,0	19,0		2,65		
			2	Жилая	13,1	13,1	13,1	13,1				
			3	Жилая	9,0	9,0	9,0	9,0				
			4	Кухня	8,9	8,9	8,9	8,9				
			5	Коридор	10,4	10,4	10,4	10,4				
			6	Ванная	2,6	2,6	2,6	2,6				
			7	Туалет	1,0	1,0	1,0	1,0				
			8	Шкаф	0,7	0,7	0,7	0,7				
			9	Шкаф	0,4	0,4	0,4	0,4				
				Итого		65,1	65,1	41,1	24,0		0,0	0,0
А	III	54	10	Лоджия	2,9					2,9		
Итого по этажу III												
						705,9	705,9	435,4	270,5		64,0	0,0
А	IV	M.O. П.	I	Лестничная клетка	16,0					2,65	16,0	
			II	Лестничная клетка	16,0						16,0	
			III	Лестничная клетка	16,0						16,0	
			IV	Лестничная клетка	16,0						16,0	
				Итого		0,0	0,0	0,0	0,0		64,0	0,0
А	IV	10	1	Жилая	19,0	19,0	19,0	19,0		2,65		
			2	Жилая	13,1	13,1	13,1	13,1				
			3	Жилая	9,0	9,0	9,0	9,0				
			4	Кухня	8,9	8,9	8,9	8,9				
				Итого		8,9	8,9		8,9			

Литера по плану		Этаж	№ помещения (квартиры)	№ по плану здания	Назначение частей помещений: жилая комната, кухня и т.п.	Формула подсчета площади частей помещений:	Площадь				Высота помещений по внутреннему обмеру (м.)	Площадь общего пользования	Помещения общественного назначения		
							Общая	Квартиры (кв.м.)	жилая (кв.м.)	подсобная (кв.м.)	из неё	лодж, балконов, террас, веранд			
А	IV	5	10	5	Коридор	10,4	10,4	10,4					10,4	2,65	
		6		6	Ванная	2,6	2,6	2,6					2,6		
		7		7	Туалет	1,1	1,1	1,1					1,1		
		8		8	Шкаф	0,7	0,7	0,7					0,7		
		9		9	Шкаф	0,4	0,4	0,4					0,4		
Итого						65,2	65,2	41,1	24,1			0,0	0,0		
2,9															
А	IV	10	10	10	Лоджия	2,9									
		11	11	1	Жилая	15,9	15,9	15,9					15,9	2,65	
		2		2	Жилая	11,2	11,2	11,2					11,2		
		3		3	Кухня	7,1	7,1	7,1					7,1		
		4		4	Коридор	7,1	7,1	7,1					7,1		
		5		5	Ванная	2,6	2,6	2,6					2,6		
		6		6	Туалет	1,0	1,0	1,0					1,0		
А	IV	7		7	Шкаф	0,8	0,8	0,8					0,8		
		Итого						45,7	45,7	27,1	18,6		0,0	0,0	
3,1															
А	IV	12	12	1	Жилая	17,7	17,7	17,7	17,7					2,65	
		2		2	Жилая	9,1	9,1	9,1	9,1						
		3		3	Жилая	11,7	11,7	11,7	11,7						
		4		4	Кухня	8,9	8,9	8,9					8,9		
		5		5	Коридор	13,2	13,2	13,2					13,2		
		6		6	Ванная	2,6	2,6	2,6					2,6		
		7		7	Туалет	1,1	1,1	1,1					1,1		
		8		8	Шкаф	0,7	0,7	0,7					0,7		


Литера по плану	Этаж	№ помещения (квартиры)	№ по плану здания	комнат, кухни, корид и пр.	Назначение частей помещений: жилая комната, кухня и т.п.	Формула подсчета площади частей помещения:	Площадь				Высота помещений по внутреннему обмеру (м.)	Площадь общего пользования	Помещения общественного назначения
							Общая	Квартиры (кв.м.)	жилая (кв.м.)	подсобная (кв.м.)	из неё	лодж, балконов, террас, веранд	
A	IV	12	9	Шкаф	0.4		0,4	0,4			0,4		2.65
Итого													
							65,4	65,4	38,5	26,9		0,0	0,0

A	IV	12	10	Лоджия	2.9							2,9	
---	----	----	----	--------	-----	--	--	--	--	--	--	-----	--

A	IV	25	1	Жилая	17.6		17,6	17,6	17,6				2.65
			2	Жилая	9.2		9,2	9,2	9,2				
			3	Жилая	11.7		11,7	11,7	11,7				
			4	Жилая	13.2		13,2	13,2	13,2				
			5	Кухня	8.9		8,9	8,9			8,9		
			6	Коридор	13.0		13,0	13,0	13,0				
			7	Ванная	2.6		2,6	2,6			2,6		
			8	Туалет	1.1		1,1	1,1			1,1		
			9	Шкаф	0.7		0,7	0,7			0,7		
			10	Шкаф	0.4		0,4	0,4			0,4		
Итого													
							78,4	78,4	51,7	26,7		0,0	0,0

A	IV	25	11	Лоджия	2.9							2,9	
			12	Лоджия	2.9							2,9	


A	IV	26	1	Жилая	18.2		18,2	18,2	18,2				2.65
			2	Кухня	7.0		7,0	7,0			7,0		
			3	Коридор	3.7		3,7	3,7			3,7		
			4	Ванная	2.6		2,6	2,6			2,6		
			5	Туалет	1		1,0	1,0			1,0		
			6	Шкаф	0.9		0,9	0,9			0,9		

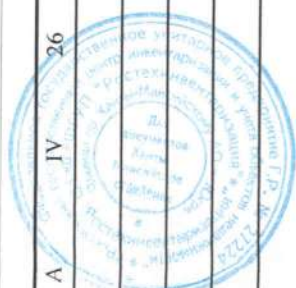


Литера по плану	Этаж	№ помещения (квартиры)	№ по плану здания, коридор и пр.	Назначение частей помещения: жилая комната, кухня и т.п.	Формула подсчета площади частей помещения:	Площадь				Высота помещений по внутреннему обмеру (м.)	Площадь общего пользования	Помещения общественного назначения
						Общая	Квартиры (кв.м.)	жилая (кв.м.)	подсобная (кв.м.)	из нее	лодж., балконов, террас, веранд	
Итого												
						33,4	33,4	18,2	15,2		0,0	0,0

A	IV	27	1	Жилая	19,0	19,0	19,0	19,0			2,65	
			2	Жилая	13,2	13,2	13,2	13,2				
			3	Жилая	9,1	9,1	9,1	9,1				
			4	Кухня	8,9	8,9	8,9		8,9			
			5	Коридор	10,4	10,4	10,4		10,4			
			6	Ванная	2,6	2,6	2,6		2,6			
			7	Туалет	1,0	1,0	1,0		1,0			
			8	Шкаф	0,7	0,7	0,7		0,7			
			9	Шкаф	0,4	0,4	0,4		0,4			
Итого						65,3	65,3	41,3	24,0		0,0	0,0

A	IV	27	10	Лоджия	2,9						2,9	
A	IV	40	1	Жилая	18,9	18,9	18,9				2,65	
			2	Жилая	13,0	13,0	13,0					
			3	Жилая	9,2	9,2	9,2		9,2			
			4	Кухня	9,0	9,0	9,0		9,0			
			5	Коридор	10,3	10,3	10,3		10,3			
			6	Ванная	2,6	2,6	2,6		2,6			
			7	Туалет	1,0	1,0	1,0		1,0			
			8	Шкаф	0,7	0,7	0,7		0,7			
			9	Шкаф	0,4	0,4	0,4		0,4			

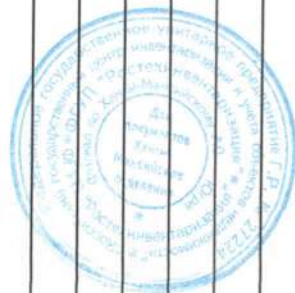

Литера по плану	Этаж	№ помещения (квартиры)	№ по плану здания комнат, кухни, коридор и пр.	Назначение частей помещения: жилая комната, кухня и т.п.	Формула подсчета площади частей помещения:	Площадь					Высота помещений по внутреннему обмеру (м.)	Площадь общего пользования	Помещения общественного назначения
						Общая	Квартиры (кв.м.)	из неё жилая (кв.м.)	подсобная (кв.м.)	лодж, балконов, террас, веранд			
A	IV	55	1	Жилая	17,6	17,6	17,6	17,6			2,65		
			2	Жилая	9,2	9,2	9,2	9,2					
			3	Жилая	11,7	11,7	11,7	11,7					
			4	Жилая	13,2	13,2	13,2	13,2					
			5	Кухня	8,9	8,9	8,9		8,9				
			6	Коридор	12,8	12,8	12,8		12,8				
			7	Ванная	2,6	2,6	2,6		2,6				
			8	Туалет	1,0	1,0	1,0		1,0				
			9	Шкаф	0,7	0,7	0,7		0,7				
			10	Шкаф	0,4	0,4	0,4		0,4				
Итого						78,1	78,1	51,7	26,4		0,0	0,0	0,0
A	IV	55	11	Лоджия	2,9					2,9			
			12	Лоджия	2,9					2,9			
A	IV	56	1	Жилая	18,3	18,3	18,3				2,65		
			2	Кухня	7,0	7,0	7,0		7,0				
			3	Коридор	3,7	3,7	3,7		3,7				
			4	Ванная	2,6	2,6	2,6		2,6				
			5	Туалет	1,0	1,0	1,0		1,0				
			6	Шкаф	0,9	0,9	0,9		0,9				
Итого						33,5	33,5	18,3	15,2		0,0	0,0	0,0
A	IV	57	1	Жилая	19,0	19,0	19,0	19,0			2,65		
			2	Жилая	13,1	13,1	13,1	13,1					
			3	Жилая	9,0	9,0	9,0	9,0					

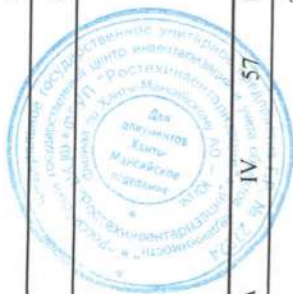

Литера по плану	Этаж	№ помещения (квартиры)	№ по плану здания	Изначенные частей помещения: жилая комната, кухня и т.п.	Формула подсчета площади частей помещения:	Площадь					Площадь помещений по внутреннему обмеру (м.)	Площадь общего пользования	Помещения общественного назначения
						Общая	Квартиры (кв.м.)	Жилая (кв.м.)	из неё	лодж, балконов, террас, веранд			
A	IV	57	4	Кухня	8,9	8,9	8,9		8,9		2,65		
		5		Коридор	10,4	10,4	10,4		10,4				
		6		Ванная	2,6	2,6	2,6		2,6				
		7		Туалет	1,0	1,0	1,0		1,0				
		8		Шкаф	0,7	0,7	0,7		0,7				
		9		Шкаф	0,4	0,4	0,4		0,4				
		Итого					65,1	65,1	41,1	24,0		0,0	0,0
A	IV	57	10	Лоджия	2,9						2,9		

Итого по этажу IV

706,4 706,4 435,8 270,6 35,2 64,0 0,0

A V M.O. I Лестничная клетка 16,0 2,65 16,0


II Лестничная клетка 16,0 16,0

III Лестничная клетка 16,0 16,0

IV Лестничная клетка 16,0 16,0

Итого

0,0 0,0 0,0 0,0 0,0 64,0 0,0

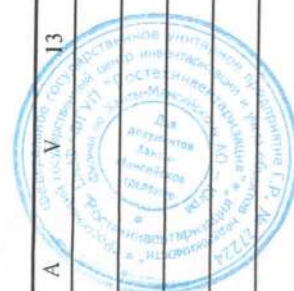

A	V	13	1	Жилая	19,0	19,0	19,0	19,0		2,65			
		2		Жилая	13,1	13,1	13,1	13,1					
		3		Жилая	9,0	9,0	9,0	9,0					
		4		Кухня	8,9	8,9	8,9		8,9				
		5		Коридор	10,4	10,4	10,4		10,4				
		6		Ванная	2,6	2,6	2,6		2,6				
		7		Туалет	1,1	1,1	1,1		1,1				

Литера по плану	Этаж	№ помещения (квартиры)	№ по плану здания	8	Назначение частей помещений: жилая комната, кухня и т.п.	Формула подсчета площади частей помещения:	Площадь				Высота помещений по внутреннему обмеру (м.)	Площадь общего пользования	Помещения общественного назначения
							Общая	Квартиры (кв.м.)	из неё жилая (кв.м.)	подсобная (кв.м.)			
A	V	13	8	Шкаф	0.7		0.7	0.7	0.7	0.7	2.65		
Итого													
		9	9	Шкаф	0.4		0.4	0.4	0.4	0.4		0.0	0.0
A	V	13	10	Лоджия	2.9						2.9		
A	V	14	1	Жилая	16.0		16.0	16.0	16.0		2.65		
		2	2	Жилая	11.2		11.2	11.2	11.2				
		3	3	Кухня	7.1		7.1	7.1	7.1	7.1			
		4	4	Коридор	7.1		7.1	7.1	7.1				
		5	5	Ванная	2.6		2.6	2.6	2.6	2.6			
		6	6	Туалет	1.0		1.0	1.0	1.0	1.0			
		7	7	Шкаф	0.8		0.8	0.8	0.8	0.8			
Итого													
							45.8	45.8	27.2	18.6		0.0	0.0
A	V	14	8	Лоджия	3.1						3.1		
A	V	15	1	Жилая	17.7		17.7	17.7	17.7		2.65		
		2	2	Жилая	9.1		9.1	9.1	9.1				
		3	3	Жилая	11.7		11.7	11.7	11.7				
		4	4	Кухня	8.9		8.9	8.9	8.9	8.9			
		5	5	Коридор	13.2		13.2	13.2	13.2	13.2			
		6	6	Ванная	2.6		2.6	2.6	2.6	2.6			
		7	7	Туалет	1.1		1.1	1.1	1.1	1.1			
		8	8	Шкаф	0.7		0.7	0.7	0.7	0.7			
		9	9	Шкаф	0.4		0.4	0.4	0.4	0.4			



Литера по плану	Этаж	№ помещения (квартиры)	№ по плану здания	Назначение частей помещений: жилая комната, кухня и т.п.	Формула подсчета площади частей помещения:	Площадь				Высота помещений по внутреннему обмеру (м.)		Площадь общего пользования	Помещения общественного назначения
						Общая	Квартиры (кв.м.)	жилая (кв.м.)	подсобная (кв.м.)	из неё	лодж, балконов, террас, веранд		

Итого


65,4 65,4 38,5 26,9

0,0 0,0 0,0

A	V	15	10	Лоджия	2,9							2,9	
A	V	28	1	Жилая	17,8	17,8	17,8	17,8				2,65	
			2	Жилая	9,2	9,2	9,2	9,2					
			3	Жилая	11,7	11,7	11,7	11,7					
			4	Жилая	13,2	13,2	13,2	13,2					
			5	Кухня	8,9	8,9	8,9		8,9				
			6	Коридор	13,0	13,0	13,0		13,0				
			7	Ванная	2,6	2,6	2,6		2,6				
			8	Туалет	1,1	1,1	1,1		1,1				
			9	Шкаф	0,7	0,7	0,7		0,7				
			10	Шкаф	0,4	0,4	0,4		0,4				
			Итого				78,6	78,6	51,9	26,7		0,0	0,0


A	V	28	11	Лоджия	2,9							2,9	
			12	Лоджия	2,9							2,9	

A	V	29	1	Жилая	18,2	18,2	18,2	18,2				2,65	
			2	Кухня	7,0	7,0	7,0		7,0				
			3	Коридор	3,7	3,7	3,7		3,7				
			4	Ванная	2,6	2,6	2,6		2,6				
			5	Туалет	1,0	1,0	1,0		1,0				
			6	Шкаф	0,9	0,9	0,9		0,9				
			Итого				33,4	33,4	18,2	15,2		0,0	0,0

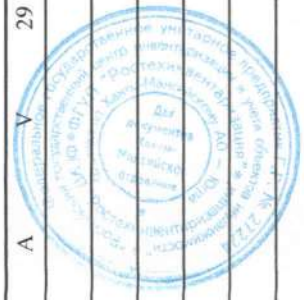

Литера по плану	Этаж	№ помещения (квартиры)	№ по плану здания	Назначение частей помещений: жилая комната, кухня и т.п.	Формула подсчета площади частей помещений:	Площадь					Высота помещений по внутреннему обмеру (м.)	Площадь общего пользования	Помещения общественного назначения
						Общая	Квартиры (кв.м.)	из неё	подсобная (кв.м.)	лодж., балконов, террас, веранд			
A	V	30	1	Жилая	19,0	19,0	19,0	19,0	19,0		2,65		
			2	Жилая	13,1	13,1	13,1	13,1					
			3	Жилая	9,1	9,1	9,1	9,1					
			4	Кухня	8,9	8,9	8,9			8,9			
			5	Коридор	10,4	10,4	10,4			10,4			
			6	Ванная	2,6	2,6	2,6			2,6			
			7	Туалет	1,0	1,0	1,0			1,0			
			8	Шкаф	0,7	0,7	0,7			0,7			
			9	Шкаф	0,4	0,4	0,4			0,4			
Итого						65,2	65,2	41,2	24,0			0,0	0,0
A	V	30	10	Лоджия	2,9					2,9			

A	V	43	1	Жилая	19,0	19,0	19,0	19,0			2,65		
			2	Жилая	13,0	13,0	13,0	13,0					
			3	Жилая	9,2	9,2	9,2	9,2					
			4	Кухня	9,0	9,0	9,0			9,0			
			5	Коридор	10,3	10,3	10,3			10,3			
			6	Ванная	2,6	2,6	2,6			2,6			
			7	Туалет	1,0	1,0	1,0			1,0			
			8	Шкаф	0,7	0,7	0,7			0,7			
			9	Шкаф	0,4	0,4	0,4			0,4			
Итого						65,2	65,2	41,2	24,0			0,0	0,0
A	V	43	10	Лоджия	2,9					2,9			

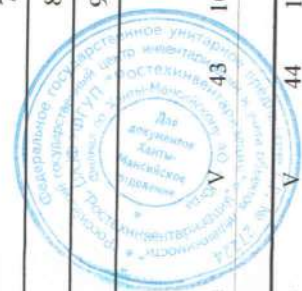

A	V	44	1	Жилая	16,0	16,0	16,0	16,0			2,65		
			2	Жилая	11,2	11,2	11,2	11,2					

Литера по плану	Этаж	№ помещения (квартиры)	№ по плану здания внутриквартиры, коридор и пр.	Назначение частей помещения: жилая комната, кухня и т.п.	Формула подсчета площади частей помещения:	Площадь				Высота помещений по внутреннему обмеру (м.)	Площадь общего пользования	Помещения общественного назначения
						Общая	Квартиры (кв.м.)	жилая (кв.м.)	из неё подсобная (кв.м.)			
A	V	44	3	Кухня	7.1	7,1	7,1			7,1		
										2,65		
		4		Коридор	7.2	7,2	7,2			7,2		
		5		Ванная	2.6	2,6	2,6			2,6		
		6		Туалет	1.0	1,0	1,0			1,0		
		7		Шкаф	0.8	0,8	0,8			0,8		
				Итого		45,9	45,9	27,2	18,7		0,0	0,0
A	V	44	8	Лоджия	3.1					3,1		
A	V	45	1	Жилая	17.8	17,8	17,8	17,8		2,65		
		2		Жилая	9.1	9,1	9,1	9,1				
		3		Жилая	11.6	11,6	11,6	11,6				
		4		Кухня	8.9	8,9	8,9			8,9		
		5		Коридор	13.2	13,2	13,2			13,2		
		6		Ванная	2.6	2,6	2,6			2,6		
		7		Туалет	1.0	1,0	1,0			1,0		
		8		Шкаф	0.7	0,7	0,7			0,7		
		9		Шкаф	0.4	0,4	0,4			0,4		
				Итого		65,3	65,3	38,5	26,8		0,0	0,0
A	V	45	10	Лоджия	2.9					2,9		
A	V	58	1	Жилая	17.7	17,7	17,7	17,7		2,65		
		2		Жилая	9.2	9,2	9,2	9,2				
		3		Жилая	11.6	11,6	11,6	11,6				
		4		Жилая	13.2	13,2	13,2	13,2				
		5		Кухня	8.9	8,9	8,9			8,9		
		6		Коридор	12.8	12,8	12,8			12,8		

Литера по плану	Этаж	№ помещения (квартиры)	№ по плану здания	Назначение частей помещений: жилая комната, кухня и т.п.	Формула подсчета площади частей помещений:	Площадь					Высота помещений по внутреннему обмеру (м.)	Площадь общего пользования	Помещения общественного назначения
						Общая	Квартиры (кв.м.)	жилая (кв.м.)	подсобная (кв.м.)	из нее лодж, балконов, террас, веранд			
A	V	58	7	Ванная	2,6	2,6	2,6		2,6		2,65		
		8		Туалет	1,0	1,0	1,0		1,0				
		9		Шкаф	0,7	0,7	0,7		0,7				
		10		Шкаф	0,4	0,4	0,4		0,4				
Итого						78,1	78,1	51,7	26,4			0,0	0,0
A	V	58	11	Лоджия	2,9						2,9		
		12		Лоджия	2,9						2,9		
Итого													
A	V	59	1	Жилая	18,1	18,1	18,1	18,1			2,65		
		2		Кухня	7,0	7,0	7,0		7,0				
		3		Коридор	3,7	3,7	3,7		3,7				
		4		Ванная	2,6	2,6	2,6		2,6				
		5		Туалет	1,0	1,0	1,0		1,0				
		6		Шкаф	0,9	0,9	0,9		0,9				
Итого						33,3	33,3	18,1	15,2			0,0	0,0
A	V	60	1	Жилая	18,9	18,9	18,9				2,65		
		2		Жилая	13,1	13,1	13,1	13,1					
		3		Жилая	9,1	9,1	9,1	9,1					
		4		Кухня	8,9	8,9	8,9		8,9				
		5		Коридор	10,4	10,4	10,4		10,4				
		6		Ванная	2,6	2,6	2,6		2,6				
		7		Туалет	1,0	1,0	1,0		1,0				
		8		Шкаф	0,7	0,7	0,7		0,7				
		9		Шкаф	0,4	0,4	0,4		0,4				


Литера по плану	Этаж	№ помещения (квартиры)	№ по плану здания квартиры, коридор и пр.	Назначение частей помещения: жилая комната, кухня и т.п.	Формула подсчета площади частей помещения:	Площадь				Высота помещений по внутреннему обмеру (м.)	Площадь общего пользования	Помещения общественного назначения
						Общая	Квартиры (кв.м.)	жилая (кв.м.)	подсобная (кв.м.)	лодж. балконов, террас, веранд		
						65,1	65,1	41,1	24,0		0,0	0,0

Итого


A	V	60	10	Лоджия	2,9							
					2,9							
						706,5	706,5	435,9	270,6	35,2	64,0	0,0

Итого по этажу V


A	подвал	П.О. Н.	1	Подвал	5,6						2,50	5,6
			2	Подвал	4,8							4,8
			3	Подвал	4,1							4,1
			4	Подвал	4,8							4,8
			5	Подвал	8,8							8,8
			6	Подвал	4,8							4,8
			7	Подвал	8,8							8,8
			8	Подвал	4,8							4,8
			9	Подвал	4,1							4,1
			10	Подвал	4,8							4,8
			11	Подвал	5,4							5,4
			12	Подвал	5,4							5,4
			13	Подвал	4,6							4,6
			14	Подвал	4,1							4,1
			15	Подвал	4,7							4,7
			16	Подвал	8,9							8,9
			17	Подвал	4,7							4,7
			18	Подвал	8,9							8,9
			19	Подвал	4,7							4,7
			20	Подвал	4,1							4,1
			21	Подвал	4,7							4,7

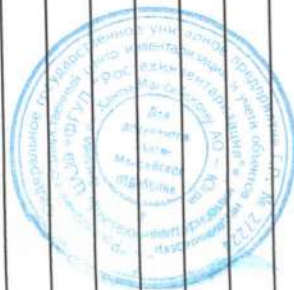

Литера по плану	Этаж	№ помещения (квартиры)	№ по плану здания комнат, кухни, корид и пр.	Назначение частей помещения: жилая комната, кухня и т.п.	Формула подсчета площади частей помещения:	Площадь				Высота помещений по внутреннему обмеру (м.)	Площадь общего пользования	Помещения общественного назначения
						Общая	Квартиры (кв.м.)	из неё жилая (кв.м.) подсобная (кв.м.)	лодж, балконов, террас, веранд			
A	подвал	П.О.	22	Подвал	5.5	2.50				2.50	5,5	
			23	Подвал	12.3						12,3	
			24	Подвал	10.2						10,2	
			25	Подвал	10.5						10,5	
			26	Подвал	12.3						12,3	
			27	Подвал	23.6						23,6	
			28	Подвал	28.9						28,9	
			29	Подвал	12.3						12,3	
			30	Подвал	10.2						10,2	
			31	Подвал	6.2						6,2	
			32	Подвал	10.5						10,5	
			33	Подвал	10.5						10,5	
			34	Подвал	12.2						12,2	
			35	Подвал	10.1						10,1	
			36	Подвал	10.4						10,4	
			37	Подвал	12.2						12,2	
			38	Подвал	23.8						23,8	
			39	Подвал	28.7						28,7	
			40	Подвал	12.2						12,2	
			41	Подвал	10.1						10,1	
			42	Подвал	6.1						6,1	
			43	Подвал	10.4						10,4	
			44	Подвал	12.2						12,2	
			45	Подвал	14.0						14,0	
			46	Подвал	16.0						16,0	
			47	Подвал	3.7						3,7	

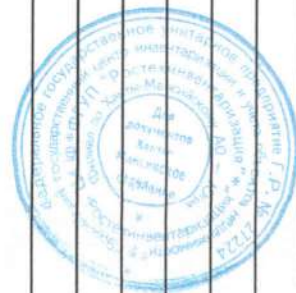

Литера по плану	Этаж	№ помещения (квартиры)	№ по плану здания	Назначение частей помещений: жилая комната, кухня и т.п.	Формула подсчета площади частей помещения:	Площадь				Высота помещений по внутреннему обмеру (м.)	Площадь общего пользования	Помещения общественного назначения
						Общая	Квартиры (кв.м.)	жилая (кв.м.)	из неё (кв.м.)			
A	подвал	П.О. Н.	48	Подвал	12.3					2.50		12,3
			49	Подвал	14.3							14,3
			50	Подвал	14.0							14,0
			51	Подвал	16.3							16,3
			52	Подвал	18.4							18,4
			53	Подвал	3.7							3,7
			54	Подвал	12.3							12,3
			55	Подвал	18.1							18,1
			56	Подвал	14.0							14,0
			57	Подвал	14.0							14,0
			58	Подвал	18.5							18,5
			59	Подвал	3.7							3,7
			60	Подвал	12.3							12,3
			61	Подвал	14.3							14,3
			62	Подвал	14.0							14,0
			63	Подвал	16.4							16,4
			64	Подвал	15.7							15,7
			65	Подвал	3.7							3,7
			66	Подвал	12.3							12,3
			67	Подвал	18.5							18,5
			68	Подвал	14.0							14,0
Итого						0,0	0,0	0,0	0,0	0,0	0,0	731,5
Итого по этажу						0,0	0,0	0,0	0,0	0,0	0,0	731,5

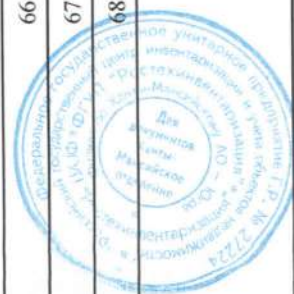

Литера по плану	Этаж	№ помещения (квартиры)	№ по плану здания	комнат, кухни, корид и пр.	Назначение частей помещений: жилая комната, кухня и т.п.	Формула подсчета площади частей помещений:	Площадь					Высота помещений по внутреннему обмеру (м.)	Площадь общего пользования	Помещения общественного назначения
							Общая	Квартиры (кв.м.)	жилая (кв.м.)	подсобная (кв.м.)	лодж, балконов, террас, веранд			
Итого по квартирам							3 531,1	3 531,1	2 178,4	1 352,7	176,0		303,8	731,5

Σ по дому -

ВСЕГО

4 566,4

Примечание



Техническое описание холодных построек, служебных строений и дворовых сооружений

Литера по плану	Наименование	Этажность	Характеристика конструктивных элементов						
			фундамент	стены	перекрытия	крыша	полы	износ (%)	№ табл..
a	Холодный пристрой	I	ж/б панели	ж/б панели	ж/б панели	из улонных материалов	цементные	19	28/164 а
a1	Холодный пристрой	I	ж/б панели	ж/б панели	ж/б панели	из улонных материалов	цементные	19	28/164 а
a2	Холодный пристрой	I	ж/б панели	ж/б панели	ж/б панели	из улонных материалов	цементные	19	28/164 а
a3	Холодный пристрой	I	ж/б панели	ж/б панели	ж/б панели	из улонных материалов	цементные	19	28/164 а

Исчисление восстановительной и действительной стоимости основной части строений и пристроек

Литер	Наименование строений и сооружений	№ табл.	Измерит.	Стоим. измерит. по таблице	Ценност. коэфф.	Стоим. после прим. ценност. коэфф.	Стоим. измерит. с поправк.	Количество (объем, площадь)	Восстановительная стоим. в ценах 1999 г.	% износа	Действительная стоим. в ценах 1999 г.
A	Основное строение	28/50 а	куб.м	34,4	1	34,40	820,67	16322	13 394 976	19	10 849 931
	климатический		1,09								
	на высоту 2,6 (сб. 28)		1,04								
	на размер жила площади от 36 до 45"		0,97								
a	Холодный пристрой	28/164 а	куб.м	13,1	1	13,10	328,27	11	3 611	19	2 925
	отклонение от группы капитальности		1,1								
	на климатический район		1,05								
a1	Холодный пристрой	28/164 а	куб.м	13,1	1	13,10	328,27	11	3 611	19	2 925
	отклонение от группы капитальности		1,1								
	на климатический район		1,05								
a2	Холодный пристрой	28/164 а	куб.м	13,1	1	13,10	328,27	11	3 611	19	2 925
	отклонение от группы капитальности		1,1								
	на климатический район		1,05								
a3	Холодный пристрой	28/164 а	куб.м	13,1	1	13,10	328,27	11	3 611	19	2 925
	отклонение от группы капитальности		1,1								
	на климатический район		1,05								



Общая стоимость строений и сооружений на участке

КАТЕГОРИЯ	Восстановительная стоимость в ценах 1999 г.	Действительная стоимость в ценах 1999 г.
Основные строения	13 394 976р.	10 849 931р.
Холодный пристрой	14 444р.	11 700р.
Всего:	13 409 420р.	10 861 631р.

05.10.2006

Исполнил:

Александров Л.Н.

Проверил:

Мамыкаева Н.К.

Начальник отделения

Экзархо И.И.



Текущие изменения внесены

	" " _____ г.	" " _____ г.	" " _____ г.
Исполнил (Ф.И.О., должность)			
Проверил (Ф.И.О., должность)			
Зам директора (Ф.И.О.)			

М.П.

М.П.

М.П.