

ИНВ. № _____

жилой дом (дома) и земельный участок

2-ой инвентаризации кнз № 04
по состоянию на «02» января 1985г.

I. Владение строениями на участке

[illegible]

Заместителя министра коммунального хозяйства РСФСР от 6 мая 1968

III. Экспликация земельного участка (в кв. м)

[illegible]

IV. Уборочная площадь (в кв. м)

[illegible]

V. Оценка служебных строений, дворовых сооружений и замощений

Наименование	Единица измерения	Длина, ширина, высота	Площадь	Объем
Описание конструктивных элементов и их удельные веса				
фундамент				
стены и перегородки				
перекрыт.				
кровля				
полы				
проемы				
отделочн. работы				
электро- освещение				
прочие работы				
№ сборника № таблицы				
Единица изм. и ее стоимость по табл.				
Удельн. вес оцен. объекта в проц.				
Стоим. единицы измер. с поправкой				
Восстановительн. стоимость в руб.				
Износ в процентах				
Действительн. стоим. в рублях				
Потребаемость в кап. ремонте				

[illegible][illegible]

Работу выполнил

ТЕХНИЧЕСКИЙ ПАСПОРТ

Кварт. № _____
Инвент. № _____
Шифр (фонд) _____

дом № 04 литер А
Звукоизоляционный ул. (пер.)
Росаковский район Свердловский

1. Общие сведения

наименование объекта ЖКК ЖЗДУ "Новоселитово"
тип проекта жилищное
год постройки 1984 переоборудовано в _____ году.
надстроено _____
последнего капитального ремонта _____
этажей 5
этаж. имеет подвал, цокольный этаж, мансарда, мезонин.
лестниц 5 шт., их уборочная площадь 445.9 кв. м.
площадь общих коридоров и мест общего пользования _____ кв. м.
внутренняя высота помещения 2.65 м. Объем 12154 куб. м.
полезная площадь дома 3665.9 кв. м.
в том числе: а) жилые помещения: полезная площадь 2665.9 кв. м.
в том числе жилой площади 2237.1 кв. м.
Средняя площадь квартиры 29.8 кв. м.

Распределение жилой площади:

ЖИЛАЯ ПЛОЩАДЬ НАХОДИТСЯ	Количество		Жилая площадь	Текущие изменения					
	жилая площадь	жил. комнат		количество жилых квартир	жил. комнат	жилая площадь	количество жилых квартир	жил. комнат	жилая площадь
в квартирах	2237.1	150							
в коридорах, системах									
в общеквартирных									
Средняя жилая площадь									
Мансардная жилая площадь									

Из общего числа жилой площади находится:

в мансардах									
в подвалах									
в цокольных этажах									
в бараках									

Распределение квартир по числу комнат (без общежит. коридорн. сист.)

КВАРТИРЫ	Число квартир	Их жилая площадь	Текущие изменения			
			число квартир	их жилая площадь	число квартир	их жилая площадь
однокомнатные						
двухкомнатные	<u>45</u>	<u>2237.1</u>				
трехкомнатные						
четырёхкомнатные						
пятикомнатные						
шестикомнатные						
и семь и более комнат						
Всего	<u>45</u>	<u>2237.1</u>				

II. Благоустройство жилой площади (кв. м.)

[illegible]

Исчисление площадей и объемов основной и отдельных частей
строек и пристроек

[illegible]

**IV. Описание конструктивных элементов и определение износа
жилого дома**

Описа

Группа капитальности I Сборник № 1
Вид внутренней отделки простая Таблица № 5 внутренней отдел

№ пп.	Наименование кон- структивных элемен- тов	ОПИСАНИЕ КОНСТРУК- ТИВНЫХ ЭЛЕМЕНТОВ (материал, конструкция, отделка и прочее)	ТЕХНИЧЕСКОЕ СОСТОЯНИЕ (осадка, трещины, гниль и т. п.)	Удельн. ве- са констр. элементов	Поправка к уд. весу в проц.	Уд. вес констр. эл. с поправк	Износ в проц.	Наименование кон- структивных элемен- тов
1	Фундаменты	м/бетонные насыпи	хорошее	3	1	3	0	Фундаменты
2	а) Наружные и внутренние капитальные стены б) Перегородки	м/бетонные тм 0.28 м/бетонные тм 0.12; 0.13	хорошее	43	1	43	0	а) Наружные и внутренние капитальные стены б) Перегородки
3	Перекрытия чердачные междуэтажные подвальные	м/бетонные тм 0.25 м/бетонные м/бетонные	хорошее	11	1	11	0	Перекрытия чердачные междуэтажные подвальные
4	Крыша	рубероидная	хорошее	4	1	4	0	Крыша
5	Полы	линолеум паркетный паркет	хорошее	11	1	11	0	Полы
6	Проемы оконные дверные	3-х створчатые рамчатые	хорошее хорошее	6	1	6	0	Проемы оконные дверные
7	Отделоч. работы Наружн. отделка архитект. оформл. а) б) в) Внутрен. отделка а) б)	побелка побелка, обои покраска	хорошее хорошее	4	1	4	0	Отделоч. работы Наружн. отделка архитект. оформл. а) б) в) Внутрен. отделка а) б)
8	Санитарно- и электрические работы Центр. отопление Печное отопление Водопровод Электроосвещение Радио Телефон Телевидение ванны с газ. колон. с дров. колон. с горяч. водосн. Горячее водосн. Вентиляция Газоснабжение Мусоропровод Лифты Канализация	от груп. котел. центральное закрыт. водоснаб- ств. груп. сети да центральное центральное закрыт. водоснаб- ств. сети центральное	хорошее	13	1	13	0	Санитарно- и электрические работы Центр. отопление Печное отопление Водопровод Электроосвещение Радио Телефон Телевидение ванны с газ. колон. с дров. колон. с горяч. водосн. Горячее водосн. Вентиляция Газоснабжение Мусоропровод Лифты Канализация
9	Разные работы	мелкие работы		2	1	2	0	Разные работы

Итого

100 100%

% износа, приведенный к 100 по формуле

процент износа (гр. 9) x 100

удельный вес (гр. 7)

износа, приведенный

VI. Техническое описание холодных пристроек и тамбуров

[illegible]

VII. Исчисление восстановительной и действительной стоимости основной части строения и пристроек

[illegible]

Текущие изменения внесены

Работу выполнил	« 1 » 02 1985 г.	« » 19 г.	« » 19 г.
Инвентаризатор	<i>Алексей Сергеевич</i>		
Проверил бригадир			

IX. Потребни

VIII и IX раздел технического паспорта

Руководитель жилищ. организации

(заполняется жилищными организациями)

-19 Г.

улица_____

ДОМ №

литер _____ № _____

VIII. Объекты благоустройства и потребность их в капитальном ремонте

[illegible]

Потребность в кап. ремонте

IX. Потребность в капитальном ремонте строения №

[illegible]

№	Наименование кон- структивных элемен- тов и оборудования	Ед. изм.	К-во	% износа	Потребность в кап. ремонте					Выполнено		
					всего	в том числе		план за ед.		сумма в руб.	19	г.
						ре- монт	смен-	ре- монт	смена			
Просьбы	оконные перепл.	кв. м.										
	двери внутрен.	шт.										
	двери наруж.	»										
Фасад — наруж. отд.	трубы цен. отоп.	кв. м.										
	радиаторы	сек.										
	печи на тверд. или газов. топливе	шт.										
АГВ колонки	уывальники	»										
	раковины	»										
	водопр. трубы	п. м.										
канализ. водопровод.	унитазы	шт.										
	смывные бачки	»										
	канализ. трубы	п. м.										
труб. горяч. вод.	ванны	шт.										
	души	»										
	колонки газ. или на твердом топл.	»										
трубы газовые	газовые 2-конф.	шт.										
	газовые 4-конф.	»										
	электрические	»										
телевидение	лифты	шт.										
	свет. электропр.	п. м.										
	сил. электропр.	»										
ввод. устройства	электрощитов	шт.										
	вентиляционные ство- лы и трубы	п. м.										
	мусоропр. столы	»										
балконы и лоджии	эркеры	шт.										
	ступени	»										
	площадки	кв. м.	145.9									
ограждения	мусоросб. камера	шт.										
	бойлеры	»										
	тепловые узлы	»										
водоподкачка		»										

Потребность в капремонте по строению

Всего потребность капитальных затрат по земельному участку


Работу выполнил

должность, фамилия, и., о.

19 г.

Коридоры

Полтавский план

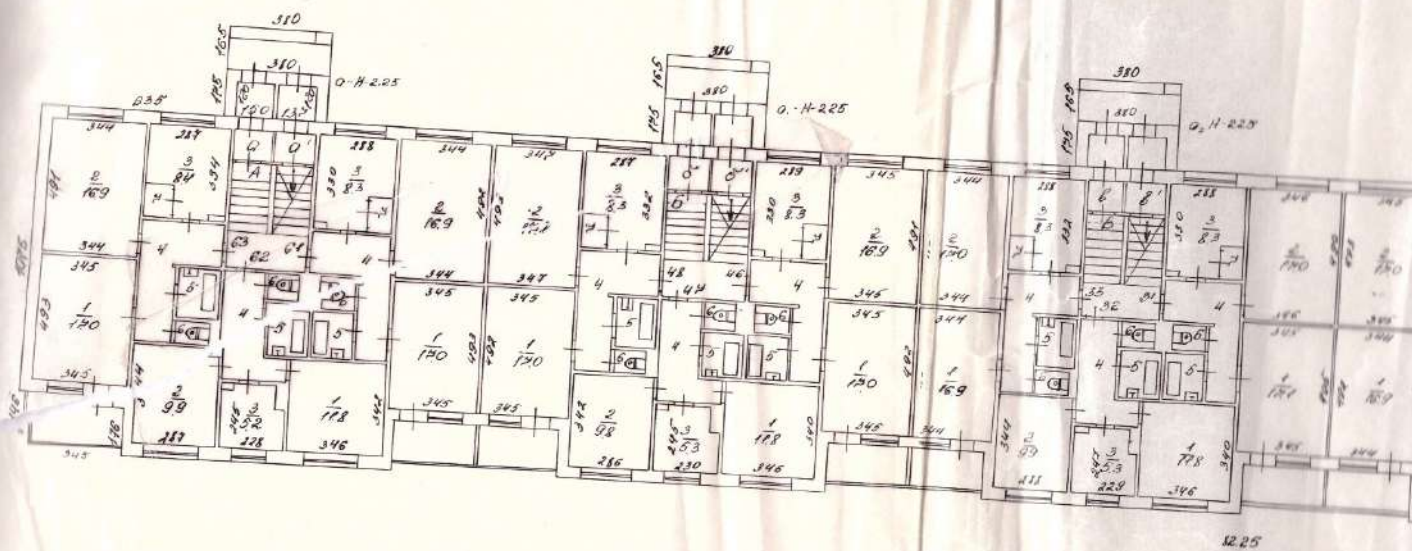


M 1:200

03.01.85.

Поэтажный план № 04 2-20 МНН-НО

I этаж

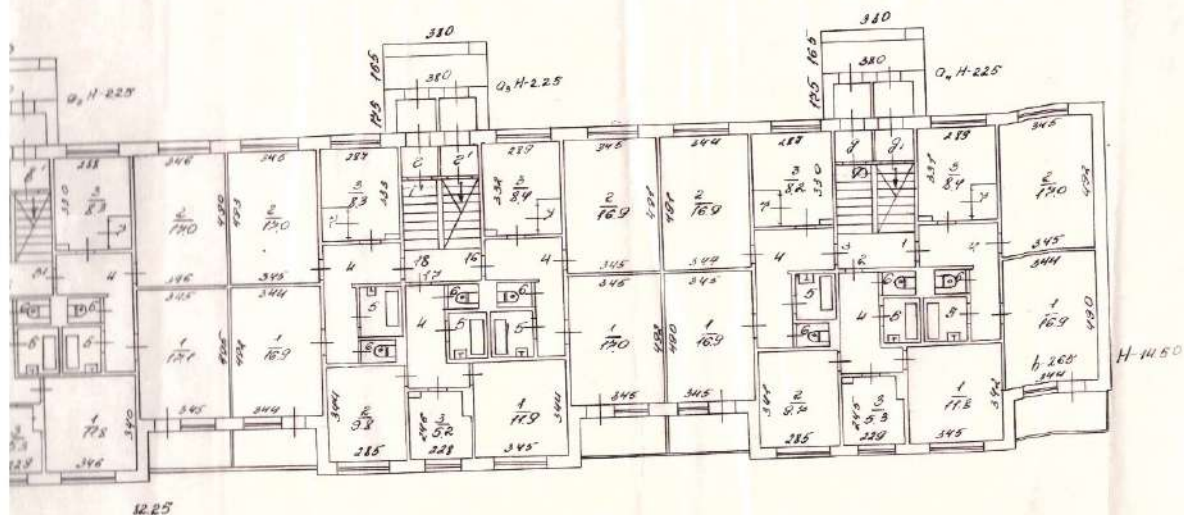


Исполнил техник: Акентьева
Проверил инженер: А. С. Смирнов

Кодылы

Позволяющий план кнз ОЧ 2-го микр-на


II этasje

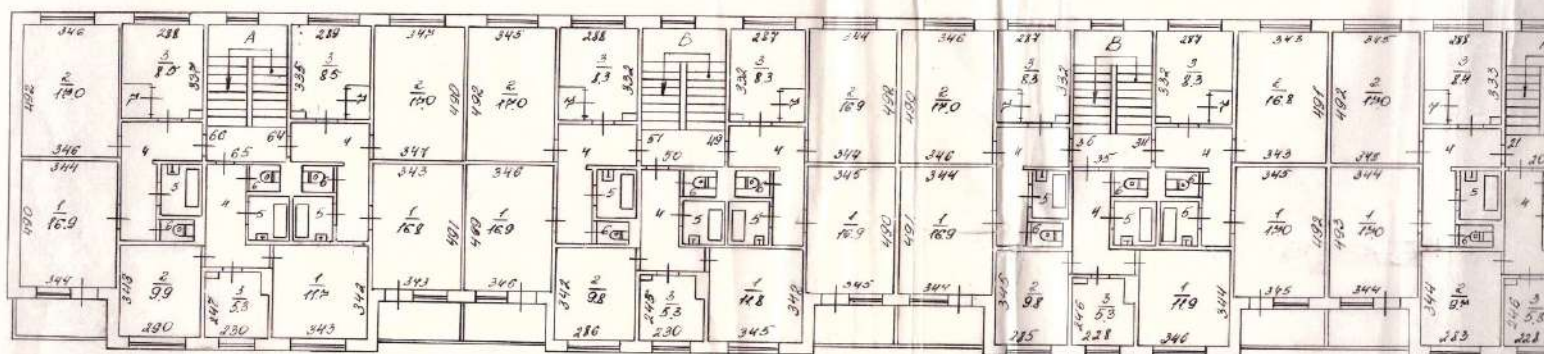

M 1:200

03.01.85.

ИЛР-110

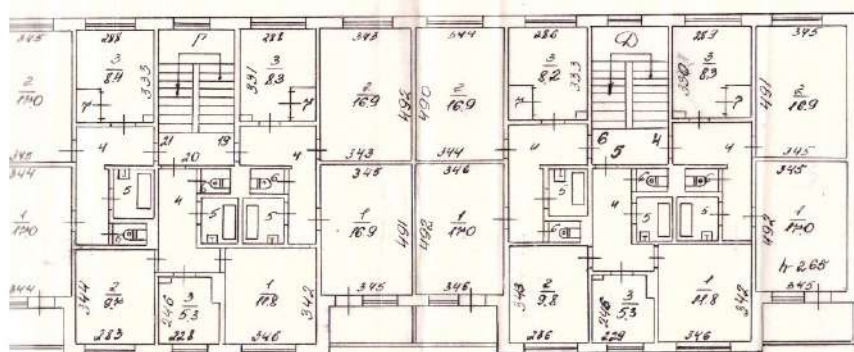


Исполнил техник: Ажентьева
Проверил инженер: М.И. Шенников

Котальня

шт 12


Полтавский план
III этаж

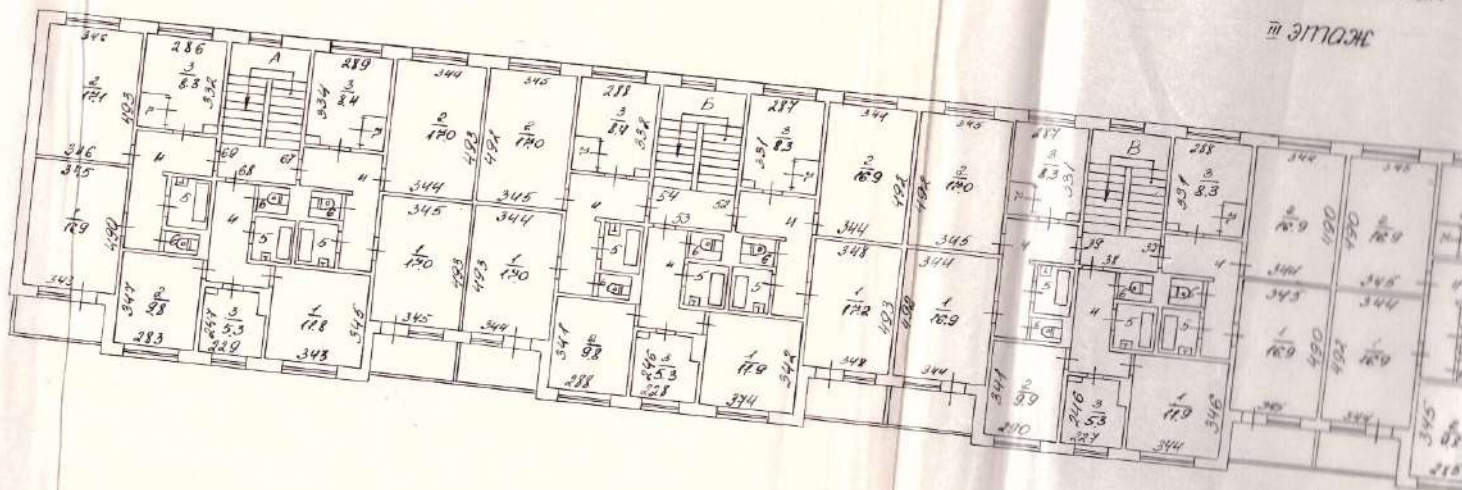

M 1:200

03.01.85.

МОН № 04 2-20 М-110

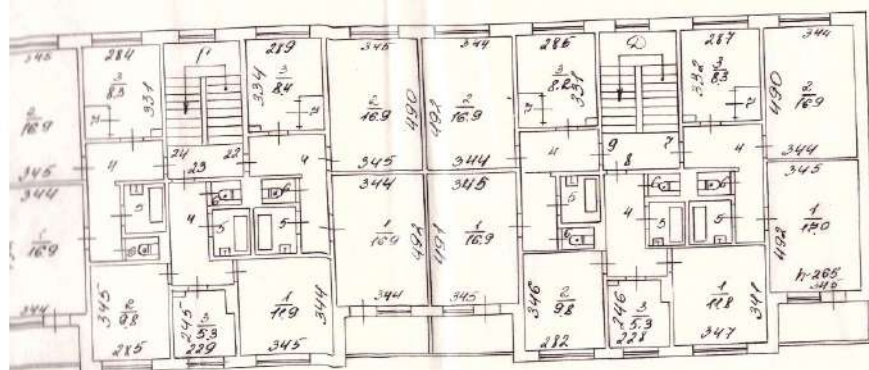


Проверил инженер: *М. Герасимов*
 Исполнил техник: *Агентьева*

кухня

Когалыи

Полтавский план № 04 2-го мик-на


IV этаж

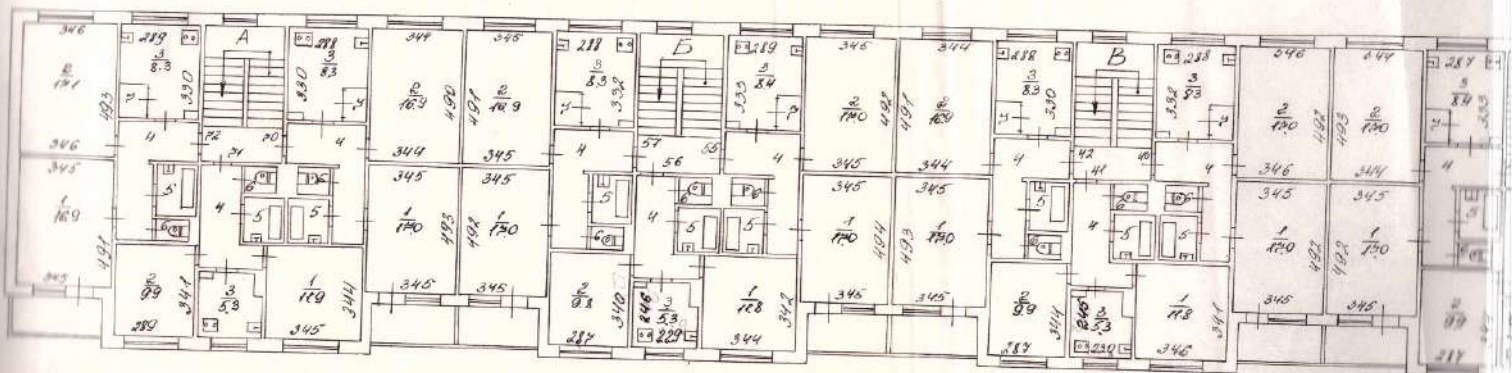

M 1:200

03.01.84₂

ИИИ-110

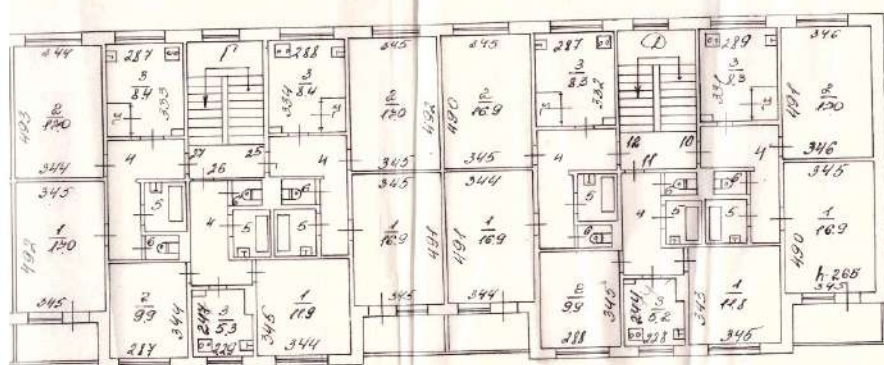


Исполнил техник: Ажентьева
 Проверил инженер: М. Г. Петров

Коралыи

Поэтажный план № 04 2-го этажа


Этаж

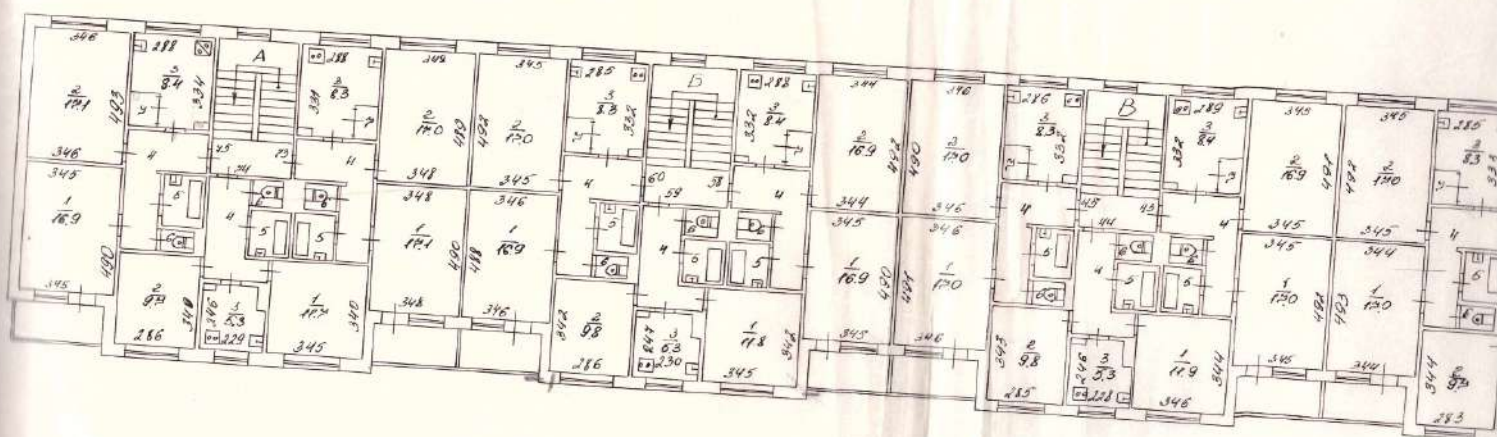

M 1:200

03.01.85

4-112

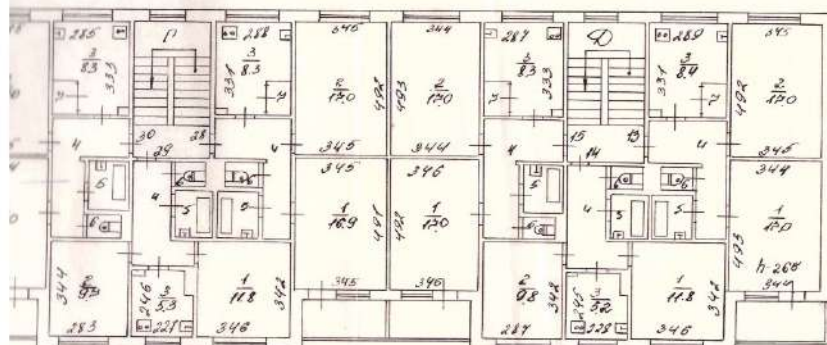



Исполнил техник: *Анентьева*

Коголыи
2ой М-Н проект

Постажный план
литер. "А" подвал

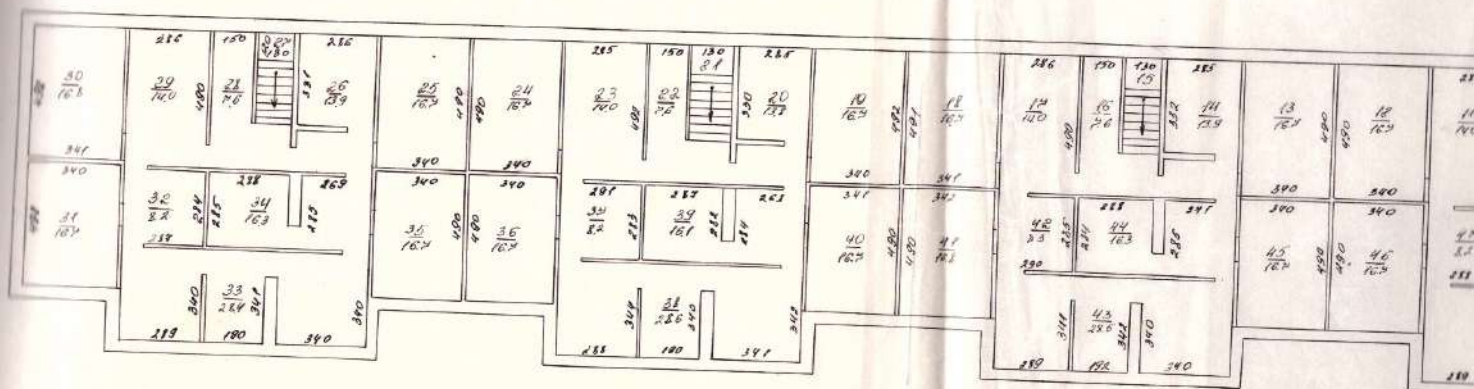


М 1:200

03.04.85.

нутр.
м.
число
дсоб-
помещения
в помеще-
ннем. обмеру
не
по позвол.

1	2	3	4	5	6	7	8	9	10
А	I	62	1	жилая		11.8			
			2	жилая		9.9			
			3	кухня			5.2		
			4	коридор			6.2		
			5	ванная			2.6		
			6	туалет			1.0		
		Итого по 62 квартире:				21.7	15.0	36.7	
		63	1	жилая		17.0			
			2	жилая		16.9			
			3	кухня			1		
			4	коридор			8.4		
			5	ванная			8.1		
			6	туалет			2.6		
			7	шкаф			1.0		
							1.1		
		Итого по 63 квартире:				33.9	21.2	55.1	
		Итого по I этажу:				447.5	285.5	733.0	
А	II	4	1	жилая		17.0			
			2	жилая		16.9			
			3	кухня			8.3		
			4	коридор			7.9		
			5	ванная			2.6		
			6	туалет			1.0		
			7	шкаф			1.1		
		Итого по 4 квартире:				33.9	20.9	54.8	
		5	1	жилая		11.8			
			2	жилая		9.8			
			3	кухня			5.3		

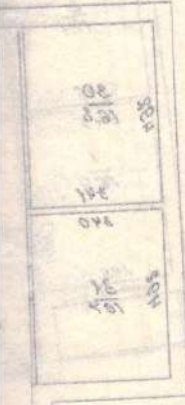

1	2	3	4	5	6	7	8	9	10
4	11	5	4	коридор			6.4		
			5	ванная			2.6		
			6	туалет			1.0		
			Итого по 5 квартире:			21.6	15.3	36.9	
		6	1	жилая		14.0			
			2	жилая		16.9			
			3	кухня			8.2		
			4	коридор			8.2		
			5	ванная			2.6		
			6	туалет			1.0		
			7	шкаф			1.4		
			Итого по 6 квартире:			52.9	21.1	55.0	
		19	1	жилая		16.9			
			2	жилая		16.9			
			3	кухня			8.3		
			4	коридор			1.8		
			5	ванная			2.6		
			6	туалет			1.0		
			7	шкаф			1.1		
			Итого по 19 квартире:			53.8	20.8	54.6	
		20	1	жилая		11.8			
			2	жилая		9.7			
			3	кухня			5.3		
			4	коридор			6.4		
			5	ванная			2.6		
			6	туалет			1.0		
			Итого по 20 квартире:			21.5	15.3	36.8	

1	2	3	4	5	6	7	8	9	10
А	1	21	1	жилая		17.0			
			2	жилая		17.0			
			3	кухня			8.4		
			4	коридор			8.1		
			5	ванная			2.6		
			6	туалет			1.0		
			7	шкаф			1.1		
		Итого по 21 квартире:				34.0	21.2	55.2	
	34	1	жилая			17.0			
			2	жилая		16.8			
			3	кухня			8.3		
			4	коридор			7.8		
			5	ванная			2.6		
			6	туалет			1.0		
			7	шкаф			1.1		
		Итого по 34 квартире:				33.8	20.8	54.6	
	35	1	жилая			16.9			
			2	жилая		9.8			
			3	кухня			5.3		
			4	коридор			6.4		
			5	ванная			2.6		
			6	туалет			1.0		
		Итого по 35 квартире:				26.7	15.3	37.0	
	36	1	жилая			16.9			
			2	жилая		17.0			
			3	кухня			8.3		
			4	коридор			8.0		
			5	ванная			2.6		

1	2	3	4	5	6	7	8	9	10
А	II	64	1	жилая		16,8			
			2	жилая		12,0			
			3	кухня			8,5		
			4	коридор			4,8		
			5	ванная			2,6		
			6	туалет			1,0		
			7	шкаф			1,1		
		Итого по 64 квартире:				33,8	21,0	54,8	
		65	1	жилая		11,7			
			2	жилая		9,9			
			3	кухня			5,3		
			4	коридор			6,2		
			5	ванная			2,6		
			6	туалет			1,0		
		Итого по 65 квартире:				22,6	15,1	36,7	
		66	1	жилая		16,9			
			2	жилая		12,0			
			3	кухня			8,5		
			4	коридор			2,3		
			5	ванная			2,6		
			6	туалет			1,0		
			7	шкаф			1,1		
		Итого по 66 квартире:				33,9	21,5	55,4	
		Итого по II этажу:				146,7	286,2	732,9	
А	III	4	1	жилая		12,0			
			2	жилая		16,9			
			3	кухня			8,3		

1	2	3	4	5	6	7	8	9	10
А	II	36	6	туалет			1.0		
			4	шкаф			1.1		
		Итого по 36 квартире:				33.9	21.0	54.9	
		49	1	жилая		16.9			
			2	жилая		16.9			
			3	кухня			8.3		
			4	коридор			7.7		
			5	ванная			2.6		
			6	туалет			1.0		
			4	шкаф			1.1		
		Итого по 49 квартире:				33.8	20.7	54.5	
		50	1	жилая		11.8			
			2	жилая		9.8			
			3	кухня			5.3		
			4	коридор			6.3		
			5	ванная			2.6		
			6	туалет			1.0		
		Итого по 50 квартире:				21.6	15.2	36.8	
		51	1	жилая		16.9			
			2	жилая		17.0			
			3	кухня			8.3		
			4	коридор			8.0		
			5	ванная			2.6		
			6	туалет			1.0		
			4	шкаф			1.1		
		Итого по 51 квартире:				33.9	21.0	54.9	

1	2	3	4	5	6	7	8	9	10
А	III	4	4	коридор			4.4		
			5	ванная			2.6		
			6	туалет			1.0		
			7	шкаф			1.1		
		Итого по 4 квартире:				33.9	20.7	54.6	
		8	1	жилая		11.8			
			2	жилая		9.8			
			3	кухня			5.3		
			4	коридор			6.4		
			5	ванная			2.6		
			6	туалет			1.0		
		Итого по 8 квартире:				21.4	15.3	37.0	
		9	1	жилая		16.9			
			2	жилая		16.9			
			3	кухня			8.2		
			4	коридор			8.2		
			5	ванная			2.6		
			6	туалет			1.0		
			7	шкаф			1.1		
		Итого по 9 квартире:				33.8	21.1	54.9	
		22	1	жилая		16.9			
			2	жилая		16.9			
			3	кухня			8.4		
			4	коридор			4.4		
			5	ванная			2.6		
			6	туалет			1.0		
			7	шкаф			1.1		
		Итого по 22 квартире:				33.8	20.8	54.6	

10	1	2	3	4	5	6	7	8	9	10
	А	II	23	1	жилая		11.9			
				2	жилая		9.8			
				3	кухня			5.3		
				4	коридор			6.4		
				5	ванная			2.6		
				6	туалет			1.0		
			Итого по 23 квартире:				21.4	15.3	37.0	
			24	1	жилая		16.9			
				2	жилая		16.9			
				3	кухня			8.3		
				4	коридор			8.1		
				5	ванная			2.6		
				6	туалет			1.0		
				7	шкаф			1.1		
			Итого по 24 квартире:				33.8	21.1	54.9	
			37	1	жилая		16.9			
				2	жилая		16.9			
				3	кухня			8.3		
				4	коридор			7.4		
				5	ванная			2.6		
				6	туалет			1.0		
				7	шкаф			1.1		
			Итого по 37 квартире:				33.8	20.4	54.5	
			38	1	жилая		11.9			
				2	жилая		9.9			
				3	кухня			5.3		
				4	коридор			6.5		
				5	ванная			2.6		

1	2	3	4	5	6	7	8	9	10
А	II	38	6	туалет			1.0		
		Итого		по 38 квартире:	21.8	15.4	37.2		
		39	1	кишная	16.9				
			2	кишная	17.0				
			3	кухня		8.3			
			4	коридор		8.2			
			5	ванная		2.6			
			6	туалет		1.0			
			7	шкаф		1.1			
		Итого		по 39 квартире:	33.9	21.2	55.1		
		52	1	кишная	17.2				
			2	кишная	16.9				
			3	кухня		8.3			
			4	коридор		4.7			
			5	ванная		2.6			
			6	туалет		1.0			
			7	шкаф		1.1			
		Итого		по 52 квартире:	34.1	20.7	54.8		
		53	1	кишная	19.9				
			2	кишная	9.8				
			3	кухня		5.3			
			4	коридор		6.4			
			5	ванная		2.6			
			6	туалет		1.0			
		Итого		по 53 квартире:	29.7	15.3	45.0		
		54	1	кишная	17.0				
			2	кишная	17.0				

1	2	3	4	5	6	7	8	9	10
А	III	54	3	кухня			8.4		
			4	коридор			8.0		
			5	ванная			2.6		
			6	туалет			1.0		
			7	шкаф			1.1		
		Итого по 54 квартире:				34.0	21.1	55.1	
		64	1	жилая			11.0		
			2	жилая			14.0		
			3	кухня			8.4		
			4	коридор			1.8		
			5	ванная			2.6		
			6	туалет			1.0		
			7	шкаф			1.1		
		Итого по 64 квартире:				34.0	20.9	54.9	
		68	1	жилая			11.8		
			2	жилая			9.8		
			3	кухня			5.3		
			4	коридор			6.4		
			5	ванная			2.6		
			6	туалет			1.0		
		Итого по 68 квартире:				21.6	15.3	36.9	
		69	1	жилая			16.9		
			2	жилая			14.1		
			3	кухня			2.3		
			4	коридор			1.8		
			5	ванная			2.6		
			6	туалет			1.0		

1	2	3	4	5	6	7	8	9	10
А	II	69	7	шкаф			1.1		
				Итого по 69 квартире:		34.0	20.8	54.8	
				Итого по III этажу:		447.6	285.4	733.3	
А	IV	10	1	жилая		16.9			
			2	жилая		17.0			
			3	кухня			8.3		
			4	коридор			7.6		
			5	ванная			2.6		
			6	туалет			1.0		
			7	шкаф			1.1		
				Итого по 10 квартире:		33.9	20.6	54.5	
	II	1	1	жилая		11.8			
			2	жилая		9.9			
			3	кухня			5.2		
			4	коридор			6.4		
			5	ванная			2.6		
			6	туалет			1.0		
				Итого по 11 квартире:		21.7	15.2	36.9	
	12	1	1	жилая		16.9			
			2	жилая		16.9			
			3	кухня			8.3		
			4	коридор			8.0		
			5	ванная			2.6		
			6	туалет			1.0		
			7	шкаф			1.1		
				Итого по 12 квартире:		33.8	21.0	54.8	
	25	1	1	жилая		16.9			

1	2
А	1

Итого
3

ЭКСПЛИКАЦИЯ

к поэтажному плану строения
п. Козаковское, 2-ой микрорайон

дом № 04

владельцы: НСЖЖ НЗДУ

этаж.	этаж.	кв.	кв.	комнат.	формы подсоба	м.кв.	в.кв.	общ.	общ.
1	2	3	4	5	6	7	8	9	10
А	1	1	1	спальная		16.9			
			2	спальная		11.0			
			3	кухня			8.4		
			4	коридор			4.8		
			5	ванная			2.6		
			6	туалет			1.0		
			7	шкаф			1.1		
		Итого по 1 квартире:				33.9	20.9	54.8	
		2	1	спальная		11.8			
			2	спальная		9.7			
			3	кухня			5.3		
			4	коридор			6.4		
			5	ванная			2.6		
			6	туалет			1.0		
		Итого по 2 квартире:				21.5	15.3	36.8	
		3	1	спальная		16.9			
			2	спальная		16.9			
			3	кухня			8.2		

1	2	3	4	5	6	7	8	9	10
А	1	3	4	коридор			8.9		
			5	ванная			2.6		
			6	туалет			1.0		
			7	шкаф			1.1		
Итого по 3 квартире:						33.8	21.0	54.8	
16	1			жилая		11.0			
	2			жилая		16.9			
	3			кухня			8.4		
	4			коридор			4.6		
	5			ванная			2.6		
	6			туалет			1.0		
	7			шкаф			1.1		
Итого по 16 квартире:						33.9	20.7	54.6	
17	1			жилая		11.9			
	2			жилая		9.8			
	3			кухня			5.2		
	4			коридор			6.5		
	5			ванная			2.6		
	6			туалет			1.0		
Итого по 17 квартире:						21.7	15.3	37.0	
18	1			жилая		16.9			
	2			жилая		17.0			
	3			кухня			8.3		
	4			коридор			8.1		
	5			ванная			2.6		
	6			туалет			1.0		
	7			шкаф			1.1		
Итого по 18 квартире:						33.9	21.1	55.0	

1	2	3	4	5	6	7	8	9	10
А	1	31	1	жилая		17.1			
			2	жилая		17.0			
			3	кухня			8.3		
			4	коридор			7.8		
			5	ванная			2.6		
			6	туалет			2.0		
			7	шкаф			1.9		
Итого по 31 квартире:						34.1	20.8	54.9	
	32	1	жилая			17.8			
		2	жилая			9.9			
		3	кухня				5.3		
		4	коридор				6.3		
		5	ванная				2.6		
		6	туалет				2.0		
Итого по 32 квартире:						27.7	15.2	36.9	
	33	1	жилая			16.9			
		2	жилая			17.0			
		3	кухня				8.3		
		4	коридор				8.1		
		5	ванная				2.6		
		6	туалет				2.0		
		7	шкаф				1.1		
Итого по 33 квартире:						33.9	21.1	55.0	
	46	1	жилая			17.0			
		2	жилая			16.9			
		3	кухня				8.3		
		4	коридор				7.7		

1	2	3	4	5	6	7	8	9	10
А	I	46	5	ванная			2.6		
			6	туалет			1.0		
			7	шкаф			1.1		
		Итого по 46 квартире:				33.9	20.7	54.6	
		47	1	жилая		11.8			
			2	жилая		9.8			
			3	кухня			5.3		
			4	коридор			6.4		
			5	ванная			2.6		
			6	туалет			1.0		
		Итого по 47 квартире:				21.6	15.3	36.9	
		48	1	жилая		17.0			
			2	жилая		17.1			
			3	кухня			8.3		
			4	коридор			8.2		
			5	ванная			2.6		
			6	туалет			1.0		
			7	шкаф			1.1		
		Итого по 48 квартире:				34.1	21.2	55.3	
		61	1	жилая		17.0			
			2	жилая		16.9			
			3	кухня			8.3		
			4	коридор			7.7		
			5	ванная			2.6		
			6	туалет			1.0		
			7	шкаф			1.1		
		Итого по 61 квартире:				33.9	20.7	54.6	

1	2	3	4	5	6	7	8	9	10
А	II	25	2	жилая		11.0			
			3	кухня			8.4		
			4	коридор			7.7		
			5	ванная			2.6		
			6	туалет			1.0		
			7	шкаф			1.1		
		Итого по 25 квартире:				33.9	20.8	54.7	
		26	1	жилая		11.9			
			2	жилая		2.9			
			3	кухня			5.3		
			4	коридор			6.4		
			5	ванная			2.6		
			6	туалет			1.0		
		Итого по 26 квартире:				24.8	15.3	40.1	
		27	1	жилая		12.0			
			2	жилая		12.0			
			3	кухня			8.4		
			4	коридор			8.0		
			5	ванная			2.6		
			6	туалет			1.0		
			7	шкаф			1.1		
		Итого по 27 квартире:				34.0	27.1	61.1	
		40	1	жилая		12.0			
			2	жилая		12.0			
			3	кухня			8.3		
			4	коридор			7.7		
			5	ванная			2.6		
			6	туалет			1.0		

1	2	3	4	5	6	7	8	9	10
А	IV	40	7	шкаф			1.1		
		Итого по 40 квартире:				34.0	20.7	54.7	
А	IV	41	1	жилая		11.8			
			2	жилая		9.9			
			3	кухня			5.3		
			4	коридор			6.5		
			5	ванная			2.6		
			6	туалет			1.0		
		Итого по 41 квартире:				21.7	15.4	37.1	
		42	1	жилая		14.0			
			2	жилая		16.9			
			3	кухня			8.3		
			4	коридор			8.3		
			5	ванная			2.6		
			6	туалет			1.0		
			7	шкаф			1.1		
		Итого по 42 квартире:				33.9	21.3	55.2	
		55	1	жилая		17.0			
			2	жилая		17.0			
			3	кухня			8.4		
			4	коридор			4.4		
			5	ванная			2.6		
			6	туалет			1.0		
			7	шкаф			1.1		
		Итого по 55 квартире:				34.0	20.8	54.8	
		56	1	жилая		11.8			
			2	жилая		9.8			
			3	кухня			5.3		

1	2	3	4	5	6	7	8	9	10
А	15	56	4	коридор			6.4		
			5	ванная			2.6		
			6	туалет			1.0		
		Итого по 56 квартире;				21.6	15.3	36.9	
		57	1	жилая		14.0			
			2	жилая		16.9			
			3	кухня			8.3		
			4	коридор			8.0		
			5	ванная			2.6		
			6	туалет			1.0		
			7	шкаф			1.1		
		Итого по 57 квартире;				33.9	21.0	54.9	
		70	1	жилая		14.0			
			2	жилая		16.9			
			3	кухня			8.3		
			4	коридор			7.8		
			5	ванная			2.6		
			6	туалет			1.0		
			7	шкаф			1.1		
		Итого по 70 квартире;				33.9	20.8	54.7	
		71	1	жилая		11.9			
			2	жилая		9.9			
			3	кухня			5.3		
			4	коридор			6.2		
			5	ванная			2.6		
			6	туалет			1.0		
		Итого по 71 квартире;				21.8	15.1	36.9	
		72	1	жилая		16.9			

1	2	3	4	5	6	7	8	9	10
А	IV	12	2	жилая		17.1			
			3	кухня			8.3		
			4	коридор			2.0		
			5	ванная			2.6		
			6	туалет			1.0		
			7	шкаф			1.1		
			Итого по 12 квартире:			34.0	21.0	55.0	
			Итого по IV этажу:			417.9	285.4	733.3	
А	V	13	1	жилая		17.0			
			2	жилая		17.0			
			3	кухня			8.4		
			4	коридор			4.8		
			5	ванная			2.6		
			6	туалет			1.0		
			7	шкаф			1.1		
			Итого по 13 квартире:			34.0	20.9	54.9	
		14	1	жилая		17.8			
			2	жилая		9.8			
			3	кухня			5.2		
			4	коридор			6.4		
			5	ванная			2.6		
			6	туалет			1.0		
			Итого по 14 квартире:			27.6	15.2	36.8	
		15	1	жилая		17.0			
			2	жилая		17.0			
			3	кухня			6.3		
			4	коридор			2.1		

1	2	3	4	5	6	7	8	9	10
15	5	ванная				2.6			
	6	туалет				1.0			
	7	шкаф				1.1			
Итого по 15 квартире:						34.0	21.1	55.1	
28	1	жилая				16.9			
	2	жилая				17.0			
	3	кухня				8.3			
	4	коридор				7.8			
	5	ванная				2.6			
	6	туалет				1.0			
	7	шкаф				1.1			
Итого по 28 квартире:						33.9	20.8	54.7	
29	1	жилая				17.8			
	2	жилая				9.7			
	3	кухня				5.3			
	4	коридор				6.4			
	5	ванная				2.6			
	6	туалет				1.0			
Итого по 29 квартире:						21.5	15.3	36.8	
30	1	жилая				17.0			
	2	жилая				17.0			
	3	кухня				8.3			
	4	коридор				8.1			
	5	ванная				2.6			
	6	туалет				1.0			
	7	шкаф				1.1			
Итого по 30 квартире:						34.0	21.1	55.1	
43	1	жилая				17.0			

1	2	3	4	5	6	7	8	9	10
А	1	43	2	жилая		16.9			
			3	кухня			8.4		
			4	коридор			7.8		
			5	ванная			2.6		
			6	туалет			1.0		
			7	шкаф			1.1		
		Итого	по 43 квартире:			33.9	20.9	54.8	
		44	1	жилая		11.9			
			2	жилая		9.8			
			3	кухня			5.3		
			4	коридор			6.4		
			5	ванная			2.6		
			6	туалет			1.0		
		Итого	по 44 квартире:			21.7	15.3	37.0	
		45	1	жилая		17.0			
			2	жилая		17.0			
			3	кухня			8.3		
			4	коридор			8.0		
			5	ванная			2.6		
			6	туалет			1.0		
			7	шкаф			1.1		
		Итого	по 45 квартире:			34.0	21.0	55.0	
		58	1	жилая		16.9			
			2	жилая		16.9			
			3	кухня			8.4		
			4	коридор			7.7		
			5	ванная			2.6		

1	2	3	4	5	6	7	8	9	10
28	58	6	туалет				1.0		
		7	шкаф				1.1		
	Итого	по 58 квартире:				33.8	20.8	54.6	
59	1	комнат				11.8			
	2	комнат				9.8			
	3	кухня					5.3		
	4	коридор					6.3		
	5	ванная					2.6		
	6	туалет					1.0		
	Итого	по 59 квартире:				29.6	15.2	36.8	
60	1	комнат				16.9			
	2	комнат				17.0			
	3	кухня					8.3		
	4	коридор					8.1		
	5	ванная					2.6		
	6	туалет					1.0		
	7	шкаф					1.1		
	Итого	по 60 квартире:				33.9	21.1	55.0	
73	1	комнат				17.1			
	2	комнат				17.0			
	3	кухня					8.3		
	4	коридор					4.4		
	5	ванная					2.6		
	6	туалет					1.0		
	7	шкаф					1.1		
	Итого	по 73 квартире:				34.1	20.4	54.8	

1	2	3	4	5	6	7	8	9	10
А	І	44	1	жилая		11.7			
			2	жилая		9.7			
			3	кухня			5.3		
			4	коридор			6.2		
			5	ванная			2.6		
			6	туалет			1.0		
Итого по 44 квартире:						21.4	15.1	36.5	
		45	1	жилая		16.9			
			2	жилая		17.1			
			3	кухня			8.4		
			4	коридор			8.4		
			5	ванная			2.6		
			6	туалет			1.0		
			7	шкаф			1.1		
Итого по 45 квартире:						34.0	21.5	55.5	
Итого по І этажу:						447.4	286.6	733.7	
Всего по дому:						2237.1	1428.8	3665.9	
І	А	лестн. кл.					9.9		
	а	тамбур					1.8		
	а'	тамбур					1.7		
	Б	лестн. кл.					9.9		
	б	тамбур					1.8		
	б'	тамбур					1.7		
	В	лестн. кл.					9.9		
	в	тамбур					1.8		
	в'	тамбур					1.7		
	Г	лестн. кл.					9.9		
	г	тамбур					1.8		





