

1

Российская Федерация
Тюменская область
Ханты-Мансийский автономный округ

Филиал ФГУП «Ростехинвентаризации»
Когалымское подразделение

Область(край, республика) Тюменская область

Район _____

Город (другое поселение) г. Когалым

Технический паспорт
Жилой дом

Дом №12 по улице (пер.) Проспект Шмидта

Номер в реестровой книге						
Инвентарный номер	41:183:008:004944900					
Номер в реестре Жилищного фонда						
Кадастровый номер						
	А	Б	В	Г	Д	Е

Составлено по состоянию на 30 апреля 2004 г.

Общая инвентаризационная стоимость строений и дворовых сооружений (руб.)

Основные строения		Служебные строения		Дворовые сооружения		Всего	
восстано- вительная	действи- тельная	восстано- вительная	действи- тельная	восстано- вительная	действи- тельная	восстано- вительная	действи- тельная
751453.00	751453.00					751453.00	751453.00

Экспликация площади земельного участка (кв.м)

документам	Площадь участка			Незастроенная площадь		
	фактически	в том числе		под двором	озеленено	под огородом
		застроенная	незастроенная			
		1052				

Благоустройство площади квартир жилого дома, встроенных нежилых помещений, нежилых зданий и служебных построек (кв.м)

Кана- лиза- ция	Отопление				Ванны и души	Горячее водоснабжение		Газ	Наполь- ные электро плиты	Теле- фон	Радио- транс- ляция	Электро- освещение
	печное	электри- ческое	центральное от ТЭЦ	от АГВ		местное	централь- ное					
8357.8			8357.8		8357.8		8357.8		8357.8			8357.8

Распределение площади квартир жилого дома по числу комнат

Квартиры	Кол-во	Площадь, кв.м	
		общая	жилая
1-комнатных	45	1335.8	704.3
2-комнатных	99	4446.5	2731.1
Всего	144	5782.3	3435.4

3

**Исчисление площадей и объемов зданий и сооружений,
расположенных на земельном участке**

Наименование	Формула подсчета площадей по наружным измерениям	Площадь (кв.м)	Высо- та (м)	Объем (куб.м)
Основное строение	$77.94 \cdot 12.55 + (6.65 \cdot 0.51) \cdot 4 + (0.49 \cdot 6.98) \cdot 2$	998.6	26.73	26693
Крышный этаж	$77.94 \cdot 12.55 + (6.65 \cdot 0.51) \cdot 4 + (6.98 \cdot 0.49) \cdot 2$	998.6	2.82	2816
Холодная пристройка	$6.98 \cdot 1.80$	12.6	3.10	39
Холодная пристройка	$6.98 \cdot 1.82$	12.7	3.10	39
Крыльцо	$(2.02 \cdot 6.98) \cdot 2$	28.2		

47.8

Наименование конструктивных элементов	Описание конструктивных элементов (материал, конструкция, отделка и пр.)	Техническое состояние (осадки, трещины, гниль и прочее)	Уд.вес по табл.	Цен. коэфф.	Износ (%)
Фойки 2004	Литера А	Группа капитальности 1	Число этажей		9
Фундамент	железобетонные сваи		4	1.00	0
Панели	железобетонные панели		21	1.00	0
Перегородки	железобетонных плит		5	1.00	0
Покрытие	из сборных железобетонных плит		12	1.00	0
Пол	совмещенная покрыта рулонным рубероидом, залита мастикой		5	1.00	0
Плиты	линолеум		10	1.00	0
Ступеница	железобетонные		6	1.00	0
Двери	окна-деревянные, двери-простой плотничной работы		10	1.00	0
Покрасочные работы	покраска, обои		8	1.00	0
Другие работы	крыльца, отмостка		4	1.00	0
Внутренние санитарно-технические, электротехнические, отопительные устройства	мусоропровод, центральное отопление, водопровод, канализация, горячее водоснабжение		7	1.00	0
Электротехнические устройства	лифты, электроосвещение, телефон, телевидение		6	1.00	0
Итого			100		

Рет

Техническое описание нежилых пристроек, неотопливаемых подвалов, служебных построек

Наименование	Описание элементов	Уд.вес по табл.	Цен. коэфф.
--------------	--------------------	-----------------	-------------

2			
Год постройки 2004			
Этажность 1			
Фундамент	железобетонные сваи	11	1,00
Стены, перегородки	железобетонные панели	26	1,00
Перекрытия	железобетонные панели	4	1,00
Кровля	совмещенная покрыта рулонным рубероидом, залита мастикой	13	1,00
Полы	бетонные	7	1,00
Проемы	двери - металлические	14	1,00
Отделочные работы	побелка, покраска	18	1,00
Электротехнические устройства	электроосвещение	4	1,00
Прочие работы	крыльца, отмостка	3	1,00
Итого		100	

3			
Год постройки 2004			
Этажность 1			
Фундамент	железобетонные сваи	11	1,00
Стены, перегородки	железобетонные панели	26	1,00
Перекрытия	железобетонные панели	4	1,00
Кровля	совмещенная покрыта рулонным рубероидом, залита мастикой	13	1,00
Полы	бетонные	7	1,00
Проемы	двери - металлические	14	1,00
Отделочные работы		18	1,00
Электротехнические устройства	электроосвещение	4	1,00
Прочие работы	крыльца, отмостка	3	1,00
Итого		100	

% износа 0

Итого

Исчисление инвентаризационной стоимости строений и сооружений

Наименование строения	Наименование сборника	№ табл.	Стоимость по табличке	Цен. Коэф. после при- мен. коэф. мен.	Стоим. измер. после при- мен. коэф. мен.	Объем (куб.м) площадь (кв.м) кол-во (шт.)	Восстанови- тельная сто- имость (руб.)	Износ %	Действи- тельная сто- имость (руб.)
Сборник № 4	Сборник № 4	37ж	28.10	1.00	28.10	26 693 куб.м	750073.00	0	750073.00
Сборник № 4	Сборник № 4	93а	13.10	1.35	17.69	39 куб.м	690.00	0	690.00
Сборник № 4	Сборник № 4	93а	13.10	1.35	17.69	39 куб.м	690.00	0	690.00
по основным строениям							751453.00		751453.00
по сооружениям							0.00		0.00
Итого							751453.00		751453.00

Исчисленная стоимость объекта в текущем уровне цен с К=17.99

Итого 47 руб 751453.00


Перечень прилагаемых документов

Наименование	Примечания
Поставочный план	
Сопоставление к поставочному плану	






















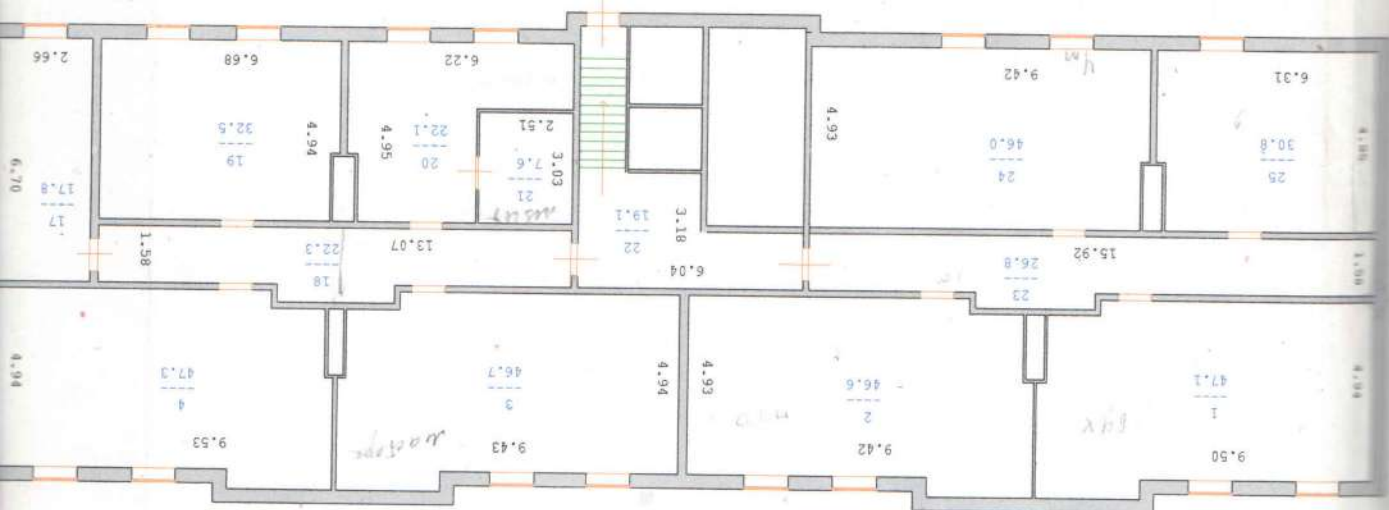


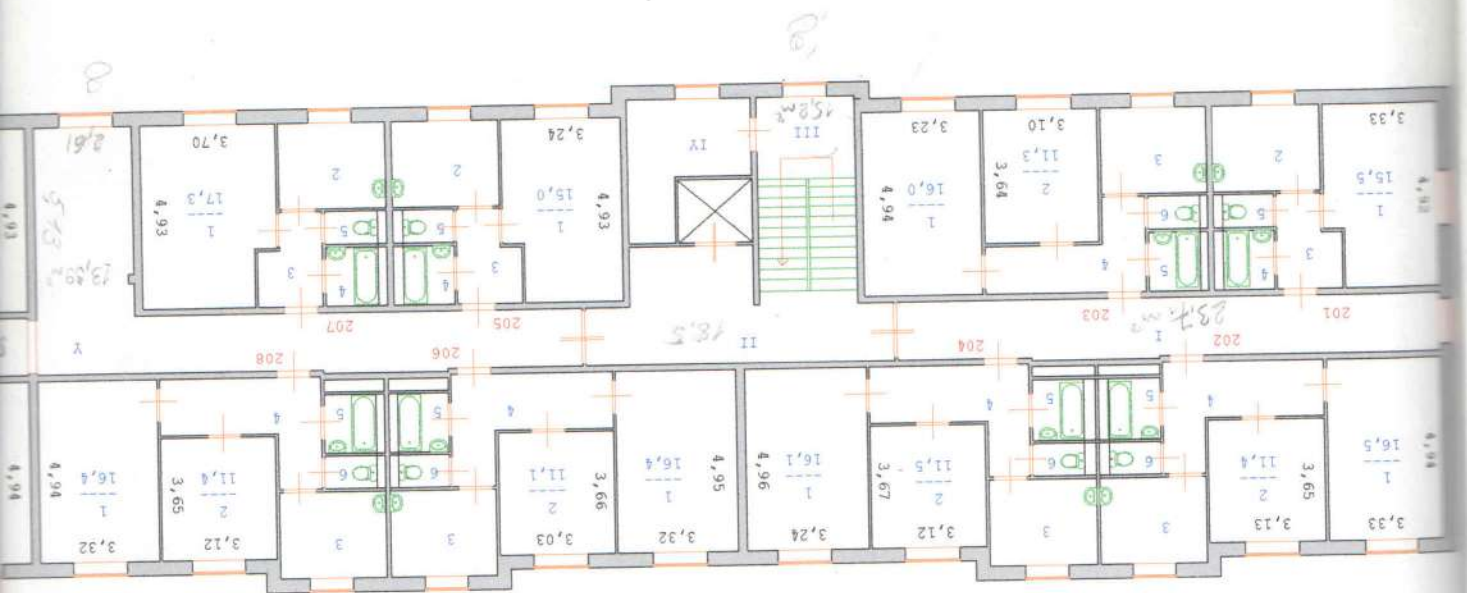




-85-


146,05 x 8 = 1168,4 м²

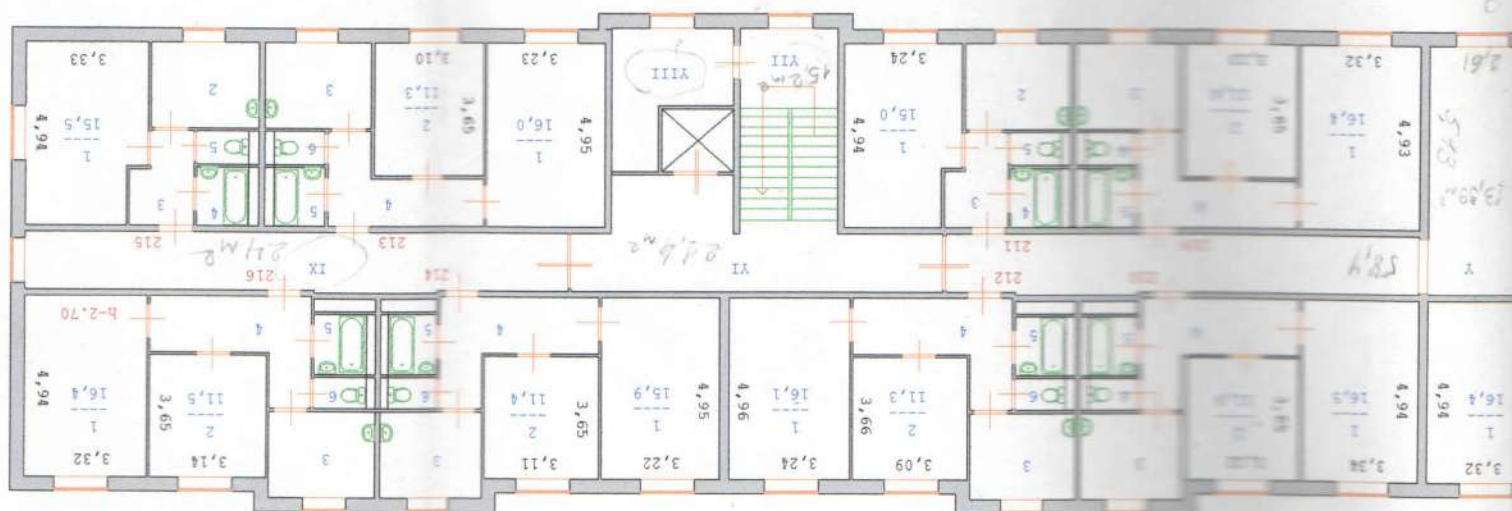


2-сек

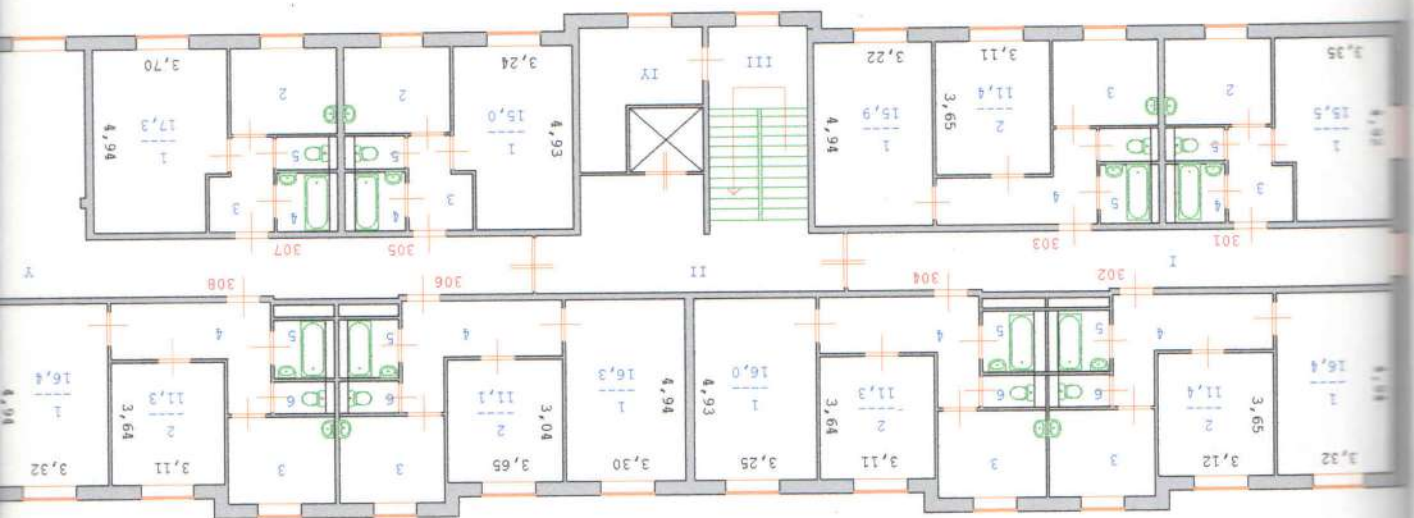


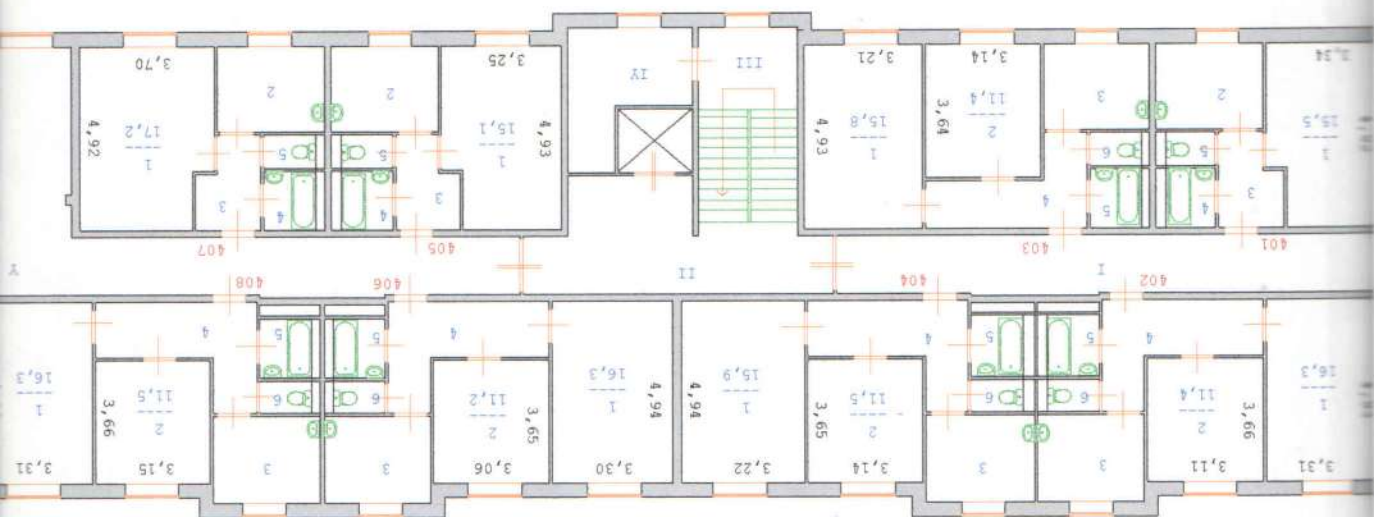


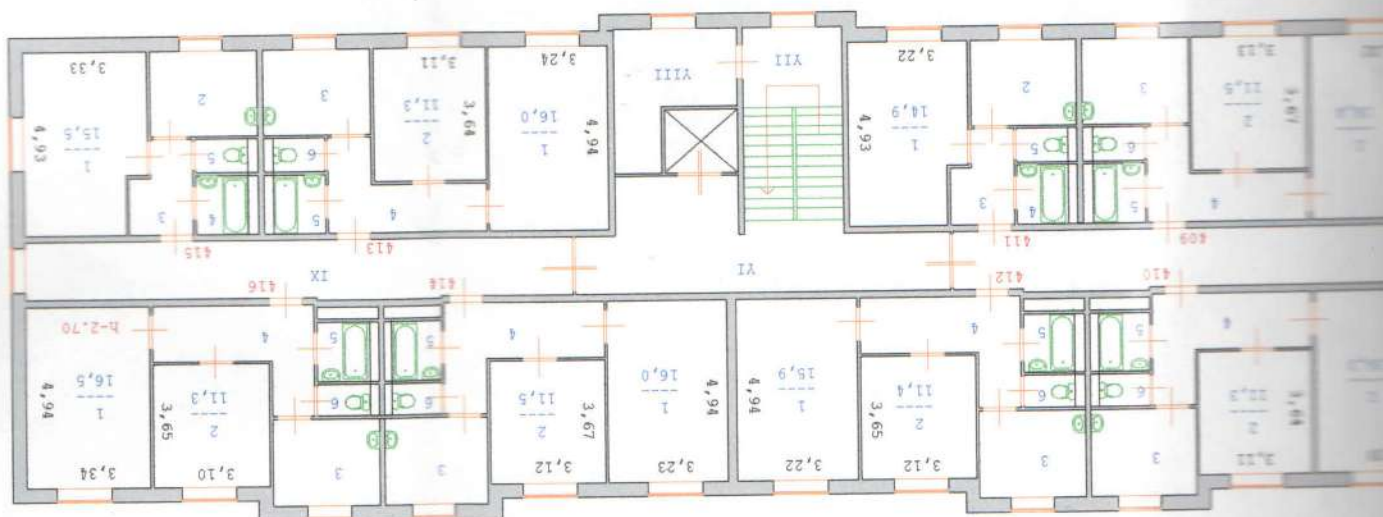[illegible]


XPIC-7

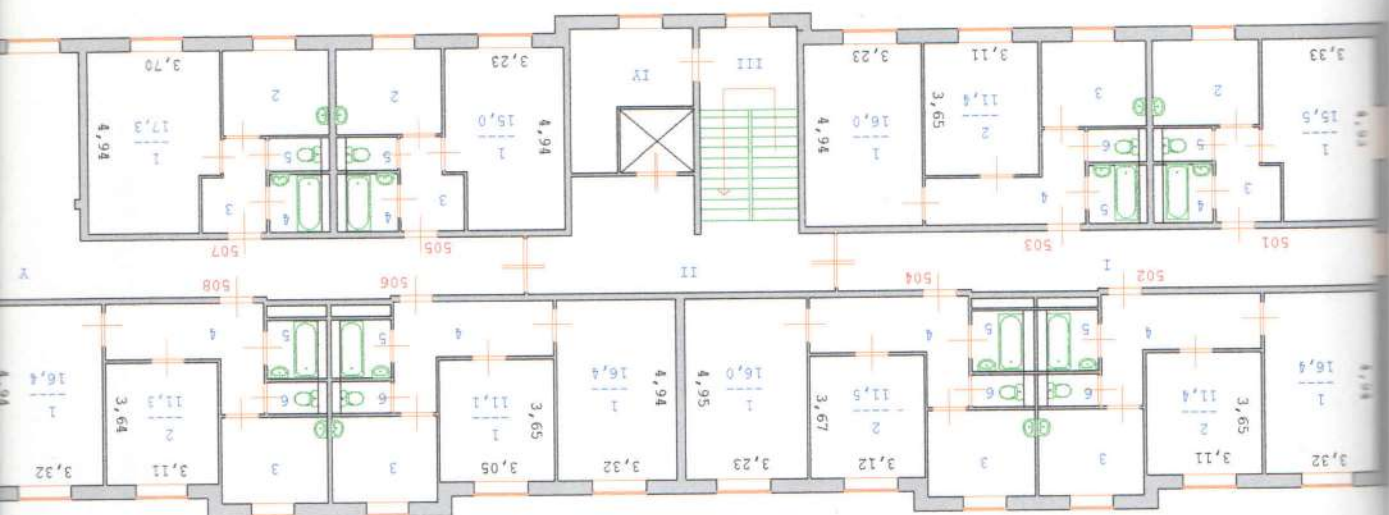

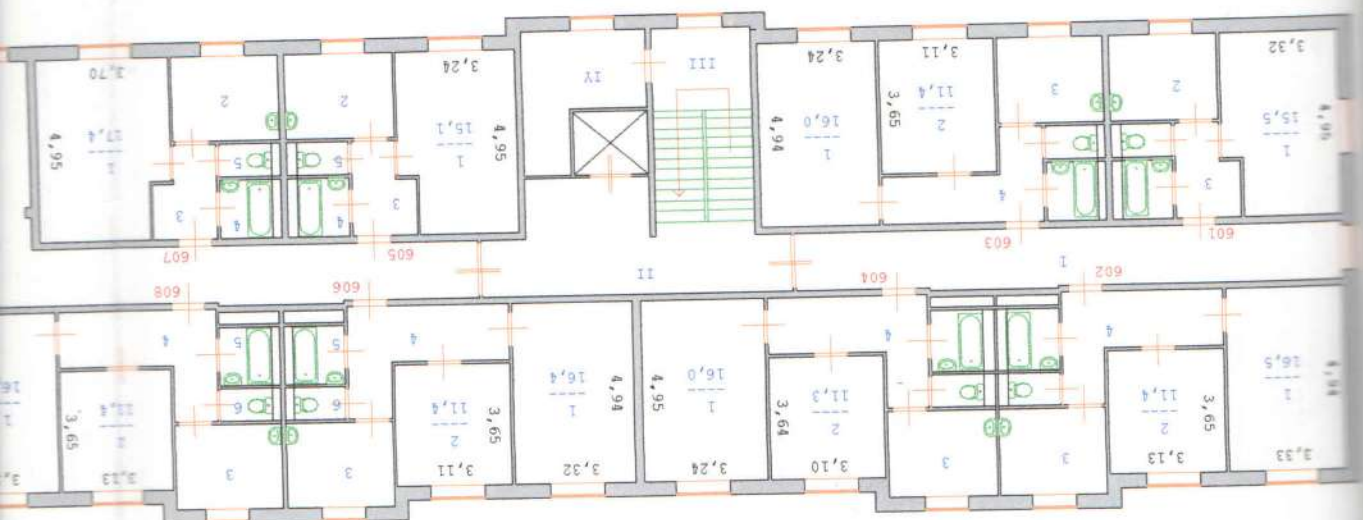


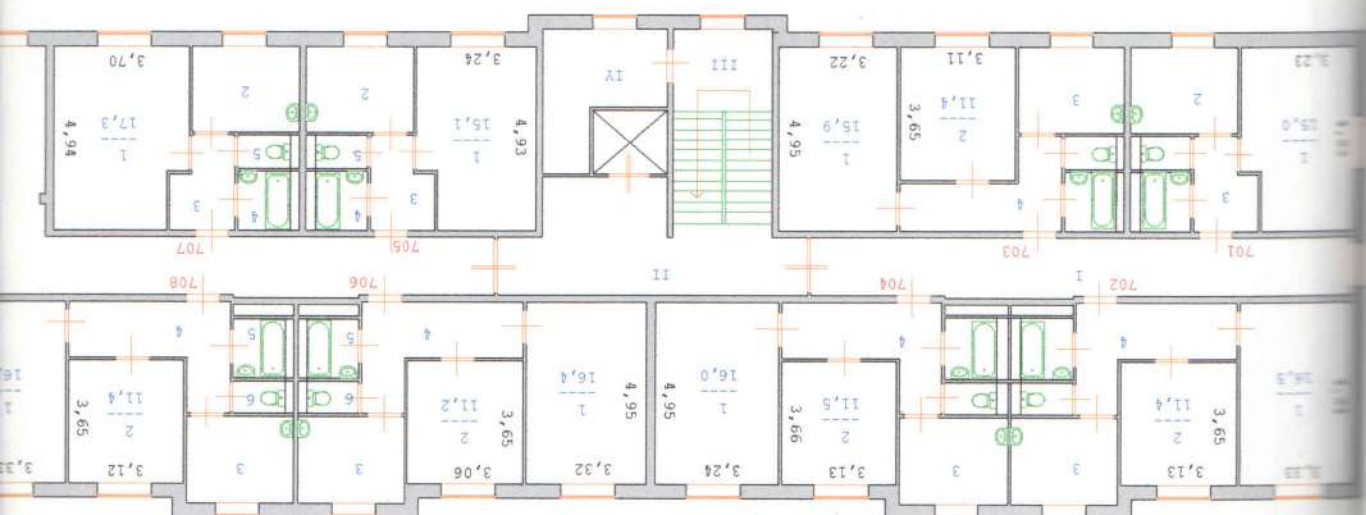

Госстрой	№	Лист	Дата	Исполнитель	Техник	Инженер	Директор
Исх. №	Масштаб	1:200					

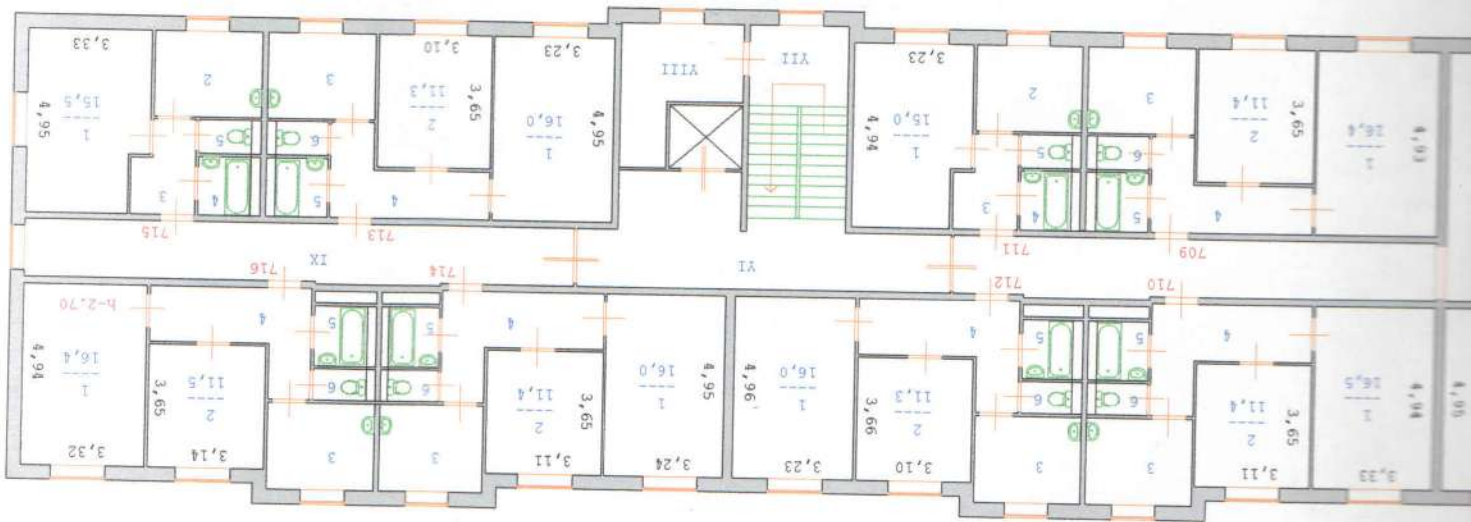


7-950ж

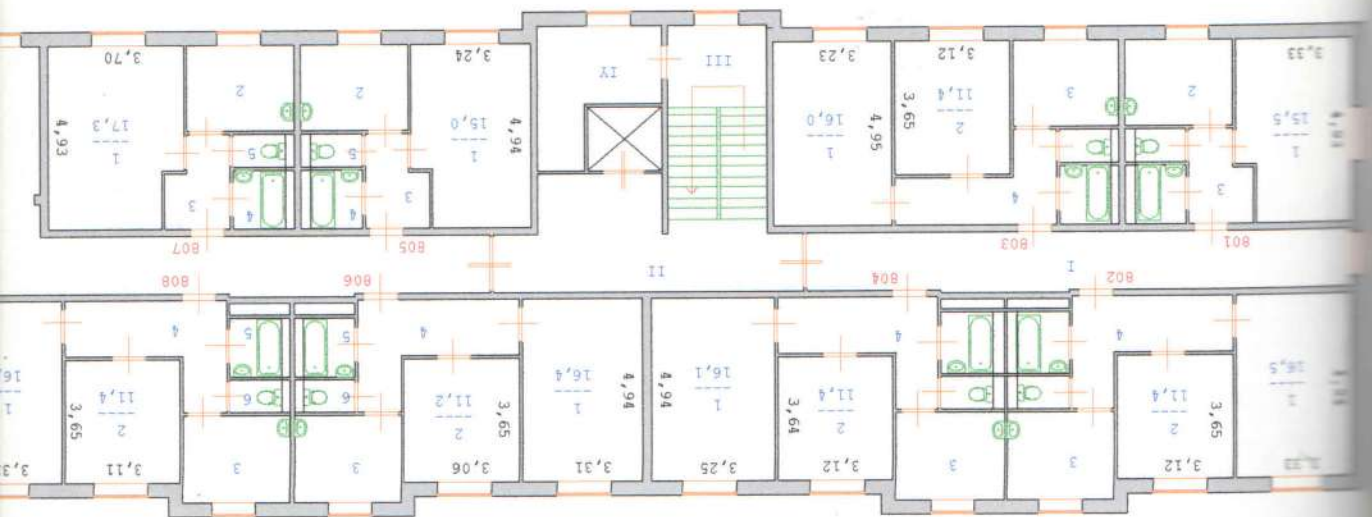





8-970Ж

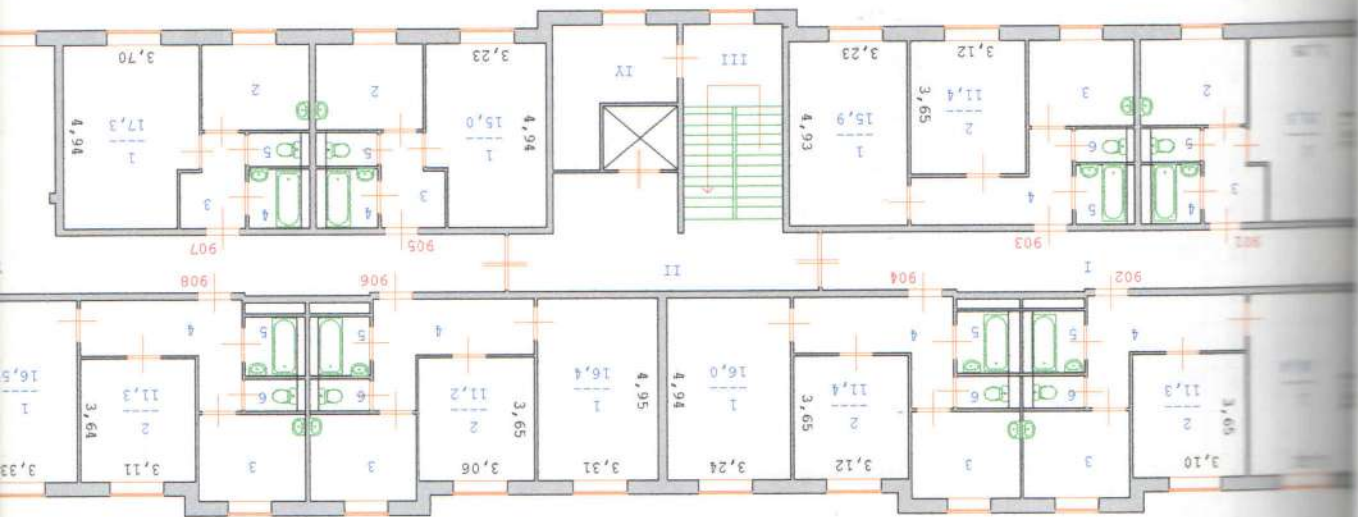

Инвентарный №	Корпусное подразделение филиала ФГУП «Ростехинициация» по Ханты-Мансийскому автономному округу	№
Лист	Иркут	№
Дата	Исполнитель	Техник
10.05.04	Инженер	Владимир С.И.
Директор	Владимир С.И.	Заведующий

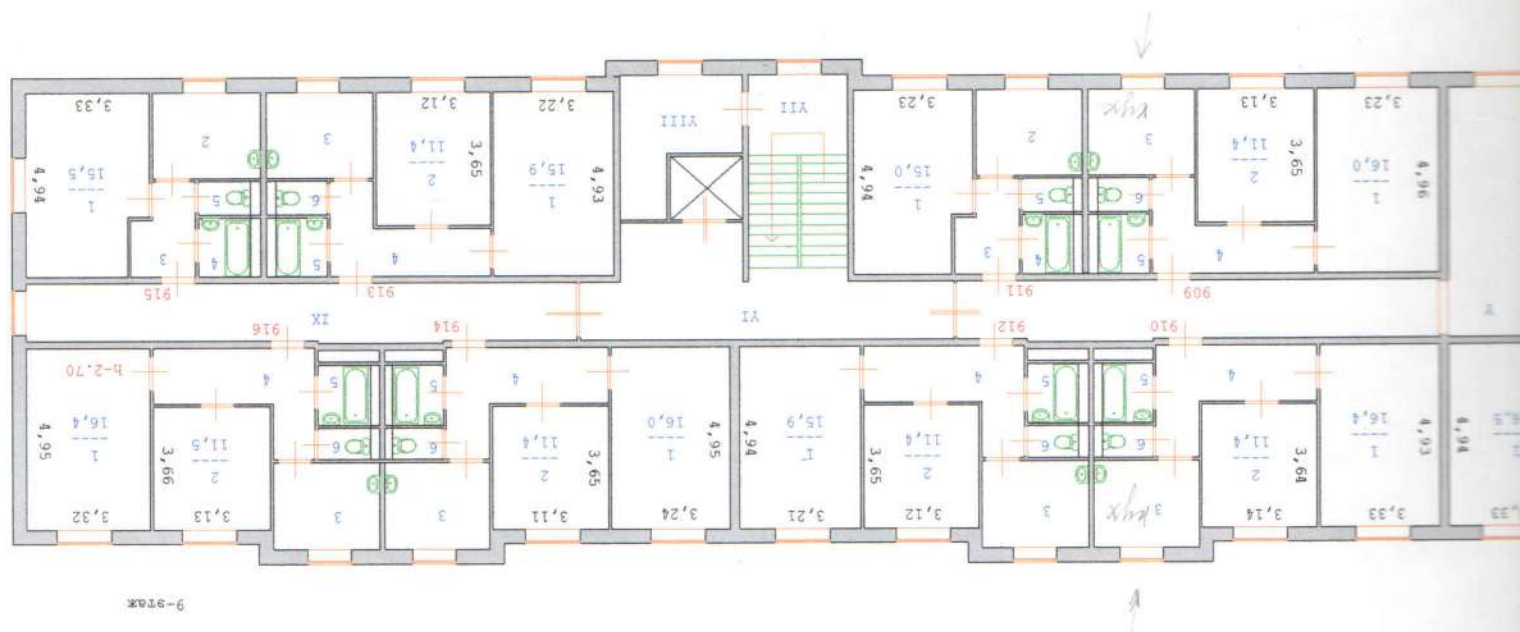

Экспликация к поэтажному плану нежил. здания (помещения)

№ по этажу	Назначение помещения	Формула подсчета площадей по внутреннему обмеру	Итого	Площадь, кв.м Основная	Вспомог. помещ.	Всг.
1	коридор	$(14.92 \times 1.57 + 3.29 \times 0.08) \times 8$		189.5	2.70	
2	коридор	$(8.41 \times 1.57 + 3.34 \times 1.59) \times 8$		148.1		
3	лестничная	$5.65 \times 2.69 \times 8$		121.6		
4	помощная	$(3.98 \times 3.36 - 2.08 \times 1.77) \times 8$		77.5		
5	коридор	$(14.90 \times 1.59 + 5.13 \times 2.63 - 0.27 \times 0.17 + 13.22 \times 1.5$		467.4		
6	коридор	$(1.59 \times 10.12 + 3.35 \times 1.59) \times 8$		171.3		
7	лестничная	$5.66 \times 2.68 \times 8$		121.4		
8	помощная	$(3.37 \times 3.98 - 2.07 \times 1.79) \times 8$		77.7		
9	коридор	$(14.92 \times 1.59 + 3.29 \times 0.08) \times 8$	2 1168,2	191.9		
10	коридор	$9.50 \times 5.44 - 6.62 \times 0.50 - 1.87 \times 0.27 - 1.48 \times 0.50$		47.1	2.55	
11	коридор	$9.42 \times 5.43 - 6.64 \times 0.50 - 0.26 \times 1.86 - 1.49 \times 0.49$		46.6		
12	коридор	$9.43 \times 5.43 - 6.55 \times 0.50 - 1.88 \times 0.27 - 1.47 \times 0.49$		46.7		
13	коридор	$9.53 \times 5.44 - 6.63 \times 0.50 - 1.88 \times 0.27 - 1.48 \times 0.50$		47.3		
14	коридор	$9.49 \times 5.43 - 6.62 \times 0.50 - 1.88 \times 0.26 - 1.49 \times 0.50$		47.0		
15	коридор	$9.45 \times 5.44 - 6.52 \times 0.50 - 1.87 \times 0.27 - 1.47 \times 0.50$		46.9		
16	коридор	$9.42 \times 5.43 - 6.54 \times 0.51 - 1.87 \times 0.27 - 1.46 \times 0.50$		46.6		
17	коридор	$9.52 \times 5.45 - 6.64 \times 0.67 - 1.87 \times 0.26 - 1.49 \times 0.51$		46.2		
18	коридор	$15.91 \times 1.58 + 0.51 \times 3.31$		26.8		
19	коридор	$6.31 \times 4.95 - 0.25 \times 1.88$		30.8		
20	коридор	$9.45 \times 4.94 - 3.16 \times 2.64 - 1.87 \times 0.26$		37.9		
21	коридор	3.06×2.54		7.8		
22	коридор	$6.22 \times 3.18 - 2.89 \times 1.62 + 1.13 \times 3.96$		19.6		
23	коридор	$15.91 \times 1.58 + 3.30 \times 0.50$		26.8		
24	коридор	$6.21 \times 4.94 - 1.88 \times 0.26$		30.2		
25	коридор	$9.51 \times 4.94 - 1.87 \times 0.26$		46.5		
26	коридор	6.70×2.66		17.8		
27	коридор	$13.07 \times 1.58 + 0.50 \times 3.31$		22.3		
28	коридор	$6.68 \times 4.94 - 1.87 \times 0.27$		32.5		
29	коридор	$6.22 \times 4.95 - 2.61 \times 3.13 - 1.88 \times 0.27$		22.1		
30	коридор	3.03×2.51		7.6		
31	коридор	$6.04 \times 3.18 - 2.87 \times 1.62 + 3.98 \times 1.14$		19.1		
32	коридор	$15.92 \times 1.58 + 3.30 \times 0.50$		26.8		
33	коридор	$9.42 \times 4.93 - 0.26 \times 1.87$		46.0		
34	коридор	$6.31 \times 4.95 - 1.86 \times 0.26$		30.8		
35	коридор	1.40×2.69		3.8		
36	коридор	4.13×2.68		11.1		
37	коридор	$14.94 \times 1.58 + 0.08 \times 3.29$		23.9		
38	коридор	$8.38 \times 1.57 + 1.60 \times 3.36$		18.5		
39	коридор	1.98×2.14		4.2		
40	коридор	$14.91 \times 1.57 + 5.13 \times 2.61 - 0.27 \times 0.17 + 13.20 \times 1.5$		58.0		
41	коридор	$10.13 \times 1.57 + 3.35 \times 1.59$		21.2		
42	коридор	4.11×2.69		11.1		

5 коп - 1813,3
100 445,1 x 9 = 1305,9

Назначение помещений	Формула подсчета площадей по внутреннему обмеру	Итого	Площадь, кв.м	Основная	Вспомог.	Бит.
9	1.40*2.69			3.8	4.2	2.70
10	1.97*2.14					
11	14.91*1.56+3.29*0.08			23.5		
Итого по помещению						
1	3.33*4.95+1.61*0.59	2575.5	2575.5	2575.5	825.8	2.70
2	2.34*2.91			15.5		
3	1.78*2.52+1.52*0.61				6.8	
4	1.40*1.58				3.6	
5	0.85*1.41				1.2	
Итого по помещению 101						
1	3.32*4.94	29.3	29.3	15.5	13.8	
2	3.14*3.64			16.4		2.70
3	2.34*2.89			11.4		
4	4.37*1.20+1.81*1.13				6.8	
5	1.58*1.43				2.3	
6	0.85*1.44				1.2	
Итого по помещению 102						
1	3.22*4.95	45.4	45.4	27.8	17.6	
2	3.10*3.64			15.9		2.70
3	2.34*2.89			11.3		
4	4.38*1.20+1.17*1.30				6.8	
5	1.39*1.58				6.8	
6	1.40*0.85				1.2	
Итого по помещению 103						
1	3.23*4.94	44.2	44.2	27.2	17.0	
2	3.09*3.65			16.0		2.70
3	2.90*2.36			11.3		
4	4.37*1.20+1.79*1.15				6.8	
5	1.58*1.39				7.3	
6	1.40*0.84				1.2	
Итого по помещению 104						
1	4.94*3.24+0.60*1.60	44.8	44.8	27.3	17.5	
2	2.34*2.88			15.0		2.70
3	2.48*1.16+0.61*1.50				6.7	
4	2.48*1.16+0.61*1.50				3.8	
5	1.58*1.41				2.2	
6	0.85*1.40				1.2	
Итого по помещению 105						
1	4.93*3.31	28.9	28.9	15.0	13.9	
2	3.10*3.65			16.3		2.70
3	2.87*2.36			11.3		
4	4.28*1.20+1.80*1.06				6.8	
5	1.58*1.40				2.2	
6	0.84*1.40				1.2	
Итого по помещению 106						
1	3.70*4.94+0.60*1.60	44.8	44.8	27.6	17.2	
2	2.34*2.91			17.3		2.70
3	2.50*1.16+0.60*1.50				3.8	

№ по плану	Назначение помещений	Формула подсчета площадей по внутреннему обмеру	Итого	Площадь, кв.м	Основная	Вспомог.	Всего
107	ванная	1.39*1.59				2.2	2.70
5	туалет	1.39*0.84				1.2	
Итого по помещению 107							
108	жилая	4.94*3.32			16.4		2.70
2	жилая	3.14*3.64			11.4		
3	кухня	2.88*2.35				6.8	
4	коридор	4.38*1.19+1.13*1.79				7.2	
5	ванная	1.39*1.59				2.2	
6	туалет	1.39*0.85				1.2	
Итого по помещению 108							
109	жилая	3.32*4.94			16.4		2.70
2	жилая	3.12*3.65			11.4		
3	кухня	2.89*2.34				6.8	
4	коридор	4.35*1.20+1.83*1.15				7.3	
5	ванная	1.57*1.40				2.2	
6	туалет	0.85*1.40				1.2	
Итого по помещению 109							
110	жилая	4.94*3.36			16.6		2.70
2	жилая	3.12*3.65			11.4		
3	кухня	2.89*2.34				6.8	
4	коридор	4.35*1.20+1.83*1.15				7.3	
5	ванная	1.57*1.40				2.2	
6	туалет	0.85*1.40				1.2	
Итого по помещению 110							
111	жилая	3.24*4.94-0.60*1.60			15.0		2.70
2	кухня	2.90*2.36				6.8	
3	коридор	2.51*1.15+0.61*1.50				3.8	
4	ванная	1.39*1.58				2.2	
5	туалет	1.40*0.84				1.2	
Итого по помещению 111							
112	жилая	4.95*3.23			16.0		2.70
2	жилая	3.08*3.65			11.2		
3	кухня	2.90*2.34				6.8	
4	коридор	4.36*1.20+1.83*1.15				7.3	
5	ванная	1.58*1.39				2.2	
6	туалет	1.40*0.84				1.2	
Итого по помещению 112							
113	жилая	3.23*4.95			16.0		2.70
2	жилая	3.09*3.65			11.3		
3	кухня	2.90*2.37				6.9	
4	коридор	4.35*1.21+1.30*1.17				6.8	
5	ванная	1.58*1.38				2.2	
6	туалет	0.85*1.40				1.2	
Итого по помещению 113							
114	жилая	4.95*3.22			15.9		2.70
2	жилая	3.12*3.65			11.4		

№ п/п	№ по плану	Назначение помещений	Формула подсчета площадей по внутреннему обмеру	Итого	Площадь, кв.м	Основная	Вспомог.	Баз.
114	3	кухня	2.34*2.91				6.8	2.70
	4	коридор	4.38*1.20+1.80*1.17					
	5	ванная	1.58*1.40					2.2
	6	туалет	1.39*0.84					1.2
Итого по помещению 114				44.9	27.3			17.6
115	1	жилая	3.32*4.93-0.60*1.60			15.4		2.70
	2	кухня	2.91*2.36				6.9	
	3	коридор	2.51*1.18+0.60*1.49					3.9
	4	коридор	4.39*1.20+1.14*1.80					7.3
	5	ванная	1.39*1.59					2.2
	6	туалет	1.39*0.85					1.2
Итого по помещению 115				29.6	15.4			14.2
116	1	жилая	4.95*3.33			16.5		2.70
	2	жилая	3.13*3.65			11.4		
	3	кухня	2.89*2.34				6.8	
	4	коридор	4.39*1.20+1.14*1.80					7.3
	5	ванная	1.39*1.59					2.2
	6	туалет	1.39*0.85					1.2
Итого по помещению 116				45.4	27.9			17.5
201	1	жилая	3.33*4.92-0.58*1.60			15.5		2.70
	2	кухня	2.92*2.33				6.8	
	3	коридор	2.50*1.18+0.58*1.50				3.8	
	4	коридор	4.35*1.21+1.78*1.11					7.2
	5	ванная	1.58*1.43					2.3
	6	туалет	0.85*1.46					1.2
Итого по помещению 201				29.5	15.5			14.0
202	1	жилая	4.94*3.33			16.5		2.70
	2	жилая	3.13*3.65			11.4		
	3	кухня	2.88*2.35				6.8	
	4	коридор	4.41*1.19+1.18*1.30					6.8
	5	ванная	1.38*1.56					2.2
	6	туалет	1.40*0.86					1.2
Итого по помещению 202				45.4	27.9			17.5
203	1	жилая	4.94*3.23			16.0		2.70
	2	жилая	3.10*3.64			11.3		
	3	кухня	2.89*2.35				6.8	
	4	коридор	4.41*1.19+1.18*1.30					6.8
	5	ванная	1.38*1.56					2.2
	6	туалет	1.40*0.86					1.2
Итого по помещению 203				44.3	27.3			17.0
204	1	жилая	3.24*4.96			16.1		2.70
	2	жилая	3.12*3.67			11.5		
	3	кухня	2.89*2.34				6.8	
	4	коридор	4.37*1.20+1.83*1.14				7.3	
	5	ванная	1.58*1.41					2.2
	6	туалет	0.84*1.43					1.2
Итого по помещению 204				45.1	27.6			17.5
205	1	жилая	3.24*4.93-0.60*1.61			15.0		2.70
	2	кухня	2.89*2.35				6.8	

№ Поме- щения	№ по плану	Назначение помещения	Формула подсчета площадей по внутреннему обмеру	Итого	Площадь, кв.м Основная	Вспомог. помещ.	Выс.
205	3	коридор	$2.49 \times 1.15 + 0.61 \times 1.50$				2.70
	4	ванная	1.39×1.58				2.2
	5	туалет	0.84×1.41				1.2
Итого по помещению 205				29.0	15.0	14.0	
206	1	жилая	4.95×3.32				2.70
	2	жилая	3.03×3.66				11.1
	3	кухня	2.90×2.35				6.8
	4	коридор	$4.26 \times 1.20 + 1.82 \times 1.15$				7.2
	5	ванная	1.39×1.58				2.2
	6	туалет	0.84×1.39				1.2
Итого по помещению 206				44.9	27.5	17.4	
207	1	жилая	$3.70 \times 4.93 - 0.61 \times 1.60$				2.70
	2	жилая	3.12×3.65				11.4
	3	кухня	2.88×2.34				6.7
	4	коридор	$4.36 \times 1.20 + 1.81 \times 1.15$				7.3
	5	ванная	1.39×1.58				2.2
	6	туалет	1.40×0.85				1.2
Итого по помещению 207				31.3	17.3	14.0	
208	1	жилая	4.94×3.32				2.70
	2	жилая	3.12×3.65				11.4
	3	кухня	2.88×2.34				6.7
	4	коридор	$4.38 \times 1.19 + 1.31 \times 1.16$				6.7
	5	ванная	1.57×1.39				2.2
	6	туалет	0.84×1.40				1.2
Итого по помещению 208				45.2	27.8	17.4	
209	1	жилая	3.32×4.93				2.70
	2	жилая	3.12×3.65				11.4
	3	кухня	2.88×2.34				6.7
	4	коридор	$4.38 \times 1.19 + 1.31 \times 1.16$				6.7
	5	ванная	1.57×1.39				2.2
	6	туалет	0.84×1.40				1.2
Итого по помещению 209				44.6	27.8	16.8	
210	1	жилая	4.94×3.34				2.70
	2	жилая	3.12×3.65				11.4
	3	кухня	2.88×2.34				6.7
	4	коридор	$4.35 \times 1.20 + 1.83 \times 1.15$				7.3
	5	ванная	1.58×1.40				2.2
	6	туалет	0.84×1.39				1.2
Итого по помещению 210				45.3	27.9	17.4	
211	1	жилая	$3.24 \times 4.94 - 0.61 \times 1.58$				2.70
	2	кухня	2.90×2.35				6.8
	3	коридор	$2.49 \times 1.16 + 0.61 \times 1.49$				3.8
	4	ванная	1.58×1.39				2.2
	5	туалет	0.84×1.40				1.2
Итого по помещению 211				29.0	15.0	14.0	
212	1	жилая	4.96×3.24				2.70
	2	жилая	3.09×3.66				11.3

№ по плану	Назначение помещений	Формула подсчета площадей по внутреннему обмеру	Итого	Площадь, кв.м	Основная	Вспомог.	Всего помещ.
303	жилая	2.89*2.33			6.7	2.70	
302	жилая	4.34*1.20+1.84*1.15			7.3		
	ванная	1.58*1.40			2.2		
	туалет	0.85*1.40			1.2		
Итого по помещению	212		44.8	27.4	17.4		
213	жилая	4.95*3.23			16.0		2.70
	жилая	3.10*3.65			11.3		
	кухня	2.89*2.34			6.8		
	коридор	4.35*1.20+1.33*1.16			6.8		
	ванная	1.57*1.38			2.2		
	туалет	1.40*0.83			1.2		
Итого по помещению	213		44.3	27.3	17.0		
214	жилая	4.95*3.22			15.9		2.70
	жилая	3.11*3.65			11.4		
	кухня	2.34*2.91			6.8		
	коридор	4.38*1.19+1.82*1.18			7.4		
	ванная	1.57*1.40			2.2		
	туалет	0.85*1.39			1.2		
Итого по помещению	214		44.9	27.3	17.6		
215	жилая	3.33*4.94-0.60*1.59			15.5		2.70
	кухня	2.91*2.34			6.8		
	коридор	2.51*1.19+0.57*1.49			3.8		
	ванная	1.37*1.58			2.2		
	туалет	1.39*0.84			1.2		
Итого по помещению	215		29.5	15.5	14.0		
216	жилая	3.32*4.94			16.4		2.70
	жилая	3.14*3.65			11.5		
	кухня	2.89*2.35			6.8		
	коридор	4.38*1.20+1.81*1.14			7.3		
	ванная	1.58*1.39			2.2		
	туалет	0.85*1.42			1.2		
Итого по помещению	216		45.4	27.9	17.5		
301	жилая	4.92*3.35-1.59*0.60			15.5		2.70
	кухня	2.34*2.89			6.8		
	коридор	2.51*1.17+0.60*1.49			3.8		
	ванная	1.58*1.40			2.2		
	туалет	0.84*1.38			1.2		
Итого по помещению	301		29.5	15.5	14.0		
302	жилая	4.94*3.32			16.4		2.70
	жилая	3.12*3.65			11.4		
	кухня	2.35*2.89			6.8		
	коридор	4.38*1.19+1.80*1.14			7.3		
	ванная	1.59*1.39			2.2		
	туалет	0.85*1.42			1.2		
Итого по помещению	302		45.3	27.8	17.5		
303	жилая	4.94*3.22			15.9		2.70
	жилая	3.11*3.65			11.4		

Поме- щение	№ по плану	Назначение помещения	Формула подсчета площадей по внутреннему обмеру	Итого	Площадь, кв.м Основная	Вспомог. помещ.	Всг.
303	3	кухня	2.88*2.34			6.7	2.70
	4	коридор	4.37*1.19+1.31*1.16			6.7	
	5	ванная	1.58*1.40			2.2	
	6	туалет	0.85*1.39			1.2	
Итого по помещению 303				44.1	27.3	16.8	
304	1	жилая	4.93*3.25		16.0		2.70
	2	жилая	3.11*3.64		11.3		
	3	кухня	2.89*2.36			6.8	
	4	коридор	4.37*1.20+1.81*1.16			7.3	
	5	ванная	1.41*1.58			2.2	
	6	туалет	1.39*0.84			1.2	
Итого по помещению 304				44.8	27.3	17.5	
305	1	жилая	4.93*3.24+0.60*1.60		15.0		2.70
	2	кухня	2.89*2.34			6.8	
	3	коридор	2.48*1.17+0.60*1.51			3.8	
	4	ванная	1.58*1.41			2.2	
	5	туалет	0.85*1.39			1.2	
Итого по помещению 305				29.0	15.0	14.0	
306	1	жилая	4.94*3.30		16.3		2.70
	2	жилая	3.04*3.65		11.1		
	3	кухня	2.89*2.35			6.8	
	4	коридор	4.26*1.20+1.81*1.07			7.0	
	5	ванная	1.58*1.40			2.2	
	6	туалет	0.84*1.39			1.2	
Итого по помещению 306				44.6	27.4	17.2	
307	1	жилая	3.70*4.94+0.60*1.60		17.3		2.70
	2	кухня	2.91*2.34			6.8	
	3	коридор	2.52*1.16+0.60*1.50			3.8	
	4	ванная	1.39*1.58			2.2	
	5	туалет	1.39*0.84			1.2	
Итого по помещению 307				31.3	17.3	14.0	
308	1	жилая	4.94*3.32		16.4		2.70
	2	жилая	3.11*3.64		11.3		
	3	кухня	2.91*2.34			6.8	
	4	коридор	4.38*1.17+1.78*1.14			7.2	
	5	ванная	1.40*1.58			2.2	
	6	туалет	1.40*0.85			1.2	
Итого по помещению 308				45.1	27.7	17.4	
309	1	жилая	4.96*3.33		16.5		2.70
	2	жилая	3.66*3.13		11.5		
	3	кухня	2.89*2.35			6.8	
	4	коридор	4.37*1.20+1.31*1.16			6.8	
	5	ванная	1.58*1.40			2.2	
	6	туалет	1.40*0.85			1.2	
Итого по помещению 309				45.0	28.0	17.0	
310	1	жилая	4.93*3.32		16.4		2.70

Поме- щение	№ по плану	Назначение помещения	Формула подсчета площадей по внутреннему обмеру	Итого	Площадь, кв.м Основная	Вспомог. Всего	Выс.
310	2	жилая	3,64*3,13		11,4		2,70
	3	кухня	2,34*2,89			6,8	
	4	коридор	4,35*1,19+1,80*1,16			7,3	
	5	ванная	1,58*1,40			2,2	
	6	туалет	0,84*1,40			1,2	
Итого по помещению 310				45,3	27,8	17,5	
311	1	жилая	3,23*4,94+0,60*1,60		15,0		2,70
	2	кухня	2,89*2,36			6,8	
	3	коридор	2,51*1,16+0,60*1,50			3,8	
	4	ванная	1,39*1,58			2,2	
	5	туалет	0,84*1,39			1,2	
Итого по помещению 311				29,0	15,0	14,0	
312	1	жилая	4,95*3,19		15,8		2,70
	2	жилая	3,11*3,64		11,3		
	3	кухня	2,89*2,36			6,8	
	4	коридор	4,37*1,20+1,81*1,16			7,3	
	5	ванная	1,58*1,39			2,2	
	6	туалет	1,39*0,84			1,2	
Итого по помещению 312				44,6	27,1	17,5	
313	1	жилая	3,22*4,93		15,9		2,70
	2	жилая	3,13*3,64		11,4		
	3	кухня	2,89*2,36			6,8	
	4	коридор	4,37*1,20+1,30*1,17			6,8	
	5	ванная	1,58*1,39			2,2	
	6	туалет	0,84*1,40			1,2	
Итого по помещению 313				44,3	27,3	17,0	
314	1	жилая	4,95*3,23		16,0		2,70
	2	жилая	3,65*3,11		11,4		
	3	кухня	2,89*2,35			6,8	
	4	коридор	4,37*1,20+1,80*1,17			7,3	
	5	ванная	1,58*1,40			2,2	
	6	туалет	0,84*1,40			1,2	
Итого по помещению 314				44,9	27,4	17,5	
315	1	жилая	3,34*4,92+0,60*1,60		15,5		2,70
	2	кухня	2,36*2,90			6,8	
	3	коридор	2,52*1,17+0,60*1,50			3,8	
	4	ванная	1,39*1,58			2,2	
	5	туалет	1,39*0,84			1,2	
Итого по помещению 315				29,5	15,5	14,0	
316	1	жилая	4,94*3,32		16,4		2,70
	2	жилая	3,14*3,66		11,5		
	3	кухня	2,90*2,34			6,8	
	4	коридор	4,38*1,20+1,80*1,15			7,3	
	5	ванная	1,40*1,59			2,2	
	6	туалет	1,39*0,85			1,2	
Итого по помещению 316				45,4	27,9	17,5	
401	1	жилая	4,92*3,34+0,60*1,60		15,5		2,70

№ по плану	Назначение помещений	Формула подсчета площадей по внутреннему обмеру	Итого	Площадь, кв.м	Основная	Вспомог.	Вс. помещ.
401	2 кухня					6.8	2.70
	3 коридор					3.8	
	4 ванная					2.2	
	5 туалет					1.2	
Итого по помещению 401			29.5	15.5	14.0		
402	1 жилая	4.93*3.31			16.3		2.70
	2 жилая	3.11*3.66			11.4		
	3 кухня					6.8	
	4 коридор					7.3	
	5 ванная					2.2	
	6 туалет					1.2	
Итого по помещению 402			45.2	27.7	17.5		
403	1 жилая	4.93*3.21			15.8		2.70
	2 жилая	3.14*3.64			11.4		
	3 кухня					6.7	
	4 коридор					6.7	
	5 ванная					2.2	
	6 туалет					1.2	
Итого по помещению 403			44.0	27.2	16.8		
404	1 жилая	4.94*3.22			15.9		2.70
	2 жилая	3.14*3.65			11.5		
	3 кухня					6.8	
	4 коридор					7.3	
	5 ванная					2.2	
	6 туалет					1.2	
Итого по помещению 404			44.9	27.4	17.5		
405	1 жилая	3.25*4.93-0.60*1.60			15.1		2.70
	2 кухня					6.8	
	3 коридор					3.8	
	4 ванная					2.2	
	5 туалет					1.2	
Итого по помещению 405			29.1	15.1	14.0		
406	1 жилая	4.94*3.30			16.3		2.70
	2 жилая	3.06*3.65			11.2		
	3 кухня					6.8	
	4 коридор					7.0	
	5 ванная					2.2	
	6 туалет					1.2	
Итого по помещению 406			44.7	27.5	17.2		
407	1 жилая	3.70*4.92-0.60*1.60			17.2		2.70
	2 кухня					6.8	
	3 коридор					3.8	
	4 ванная					2.2	
	5 туалет					1.2	
Итого по помещению 407			31.2	17.2	14.0		
408	1 жилая	4.93*3.31			16.3		2.70

Поме- щение	№ по плану	Назначение помещения	Формула подсчета площади по внутреннему обмеру	Итого	Площадь, кв.м Основная Вспомог.	Выс. помещ.
408	2	жилая	3.15*3.66		11.5	2.70
Итого по помещению 408				45.2	27.8	17.4
409	1	жилая	4.94*3.32		16.4	2.70
409	2	жилая	3.13*3.67		11.5	
Итого по помещению 409				44.9	27.9	17.0
410	1	жилая	4.93*3.30		16.3	2.70
410	2	жилая	3.11*3.64		11.3	
Итого по помещению 410				45.1	27.6	17.5
411	1	жилая	3.22*4.93-0.59*1.60		14.9	2.70
411	2	кухня			6.8	
411	3	коридор			3.8	
411	4	ванная			2.2	
411	5	туалет			1.2	
Итого по помещению 411				28.9	14.9	14.0
412	1	жилая	4.94*3.22		15.9	2.70
412	2	жилая	3.12*3.65		11.4	
412	3	кухня			6.8	
412	4	коридор			7.3	
412	5	ванная			2.2	
412	6	туалет			1.2	
Итого по помещению 412				44.8	27.3	17.5
413	1	жилая	4.94*3.24		16.0	2.70
413	2	жилая	3.64*3.11		11.3	
413	3	кухня			6.8	
413	4	коридор			6.8	
413	5	ванная			2.2	
413	6	туалет			1.2	
Итого по помещению 413				44.3	27.3	17.0
414	1	жилая	4.94*3.23		16.0	2.70
414	2	жилая	3.67*3.12		11.5	
414	3	кухня			6.8	
414	4	коридор			7.3	
414	5	ванная			2.2	
414	6	туалет			1.2	
Итого по помещению 414				45.0	27.5	17.5

Поме- щение	№ по плану	Назначение помещения	Формула подсчета площадей по внутреннему обмеру	Итого	Площадь, кв.м	Основная	Вспомогательная	Итого
415	1	жилая	$3.33 \times 4.93 - 0.59 \times 1.61$		15.5			15.5
	2	кухня			6.8			6.8
	3	коридор			3.8			3.8
	4	ванная			2.2			2.2
	5	туалет			1.2			1.2
Итого по помещению 415								
416	1	жилая	4.94×3.34		16.5			16.5
	2	жилая	3.10×3.65		11.3			11.3
	3	кухня			6.8			6.8
	4	коридор			7.3			7.3
	5	ванная			2.2			2.2
	6	туалет			1.2			1.2
Итого по помещению 416								
501	1	жилая	$4.93 \times 3.33 - 0.60 \times 1.60$		15.5			15.5
	2	кухня			6.8			6.8
	3	коридор			3.8			3.8
	4	ванная			3.8			3.8
	5	туалет			1.2			1.2
Итого по помещению 501								
502	1	жилая	4.94×3.32		16.4			16.4
	2	жилая	3.11×3.65		11.4			11.4
	3	кухня			6.8			6.8
	4	коридор			7.3			7.3
	5	ванная			2.2			2.2
	6	туалет			1.2			1.2
Итого по помещению 502								
503	1	жилая	4.94×3.23		16.0			16.0
	2	жилая	3.12×3.67		11.5			11.5
	3	кухня			6.8			6.8
	4	коридор			7.3			7.3
	5	ванная			2.2			2.2
	6	туалет			1.2			1.2
Итого по помещению 503								
504	1	жилая	4.95×3.23		16.0			16.0
	2	жилая	3.12×3.67		11.5			11.5
	3	кухня			6.8			6.8
	4	коридор			7.3			7.3
	5	ванная			2.2			2.2
	6	туалет			1.2			1.2
Итого по помещению 504								
505	1	жилая	$3.23 \times 4.94 - 0.59 \times 1.61$		15.0			15.0
	2	кухня			6.8			6.8
	3	коридор			3.8			3.8
	4	ванная			2.2			2.2
	5	туалет			1.2			1.2
Итого по помещению 505								
								14.0

№ по Поме- щен- ию	№ по Поме- щению	Назначение помещения	Формула подсчета площадей по внутреннему обмеру	Итого	Площадь, кв.м Основная Вспомог. Вс.	Выс.
506	1	жилая	4.94*3.32		16.4	2.70
	2	жилая	3.05*3.65		11.1	
	3	кухня			6.8	
	4	коридор			7.0	
	5	ванная			2.2	
	6	туалет			1.2	
Итого по помещению 506				44.7	27.5	17.2
507	1	жилая	3.70*4.94-0.59*1.60		17.3	2.70
	2	жилая			6.8	
	3	кухня			3.8	
	4	коридор			2.2	
	5	ванная			1.2	
	6	туалет			1.2	
Итого по помещению 507				31.3	17.3	14.0
508	1	жилая	4.94*3.32		16.4	2.70
	2	жилая	3.11*3.64		11.3	
	3	кухня			6.8	
	4	коридор			7.2	
	5	ванная			2.2	
	6	туалет			1.2	
Итого по помещению 508				45.1	27.7	17.4
509	1	жилая	3.32*4.93		16.4	2.70
	2	жилая	3.12*3.64		11.4	
	3	кухня			6.8	
	4	коридор			6.8	
	5	ванная			2.2	
	6	туалет			1.2	
Итого по помещению 509				44.8	27.8	17.0
510	1	жилая	4.95*3.33		16.5	2.70
	2	жилая	3.10*3.65		11.3	
	3	кухня			6.8	
	4	коридор			7.3	
	5	ванная			2.2	
	6	туалет			1.2	
Итого по помещению 510				45.3	27.8	17.5
511	1	жилая	3.24*4.95-0.60*1.59		15.1	2.70
	2	жилая			6.8	
	3	коридор			3.8	
	4	коридор			2.2	
	5	ванная			1.2	
	6	туалет			1.2	
Итого по помещению 511				29.1	15.1	14.0
512	1	жилая	3.23*4.96		16.0	2.70
	2	жилая	3.10*3.66		11.3	
	3	кухня			6.8	
	4	коридор			7.3	
	5	ванная			2.2	
	6	туалет			1.2	
Итого по помещению 512				44.8	27.3	17.5

Поме- щение	№ по плану	Назначение помещения	Формула подсчета площадей по внутреннему обмеру	Итого	Площадь, кв.м		Всего	Бис. помещ.
513	1	жилая	4.95*3.24		11.4	16.0		2.70
	2	жилая	3.11*3.65					
	3	кухня				6.8		
	4	коридор				6.8		
	5	ванная				2.2		
	6	туалет				1.2		
Итого по помещению 513				44.4	27.4	17.0		
514	1	жилая	4.95*3.25		11.4	16.1		2.70
	2	жилая	3.65*3.11					
	3	кухня				6.8		
	4	коридор				7.3		
	5	ванная				2.2		
	6	туалет				1.2		
Итого по помещению 514				45.0	27.5	17.5		
515	1	жилая	3.33*4.95-0.60*1.60		15.5			2.70
	2	кухня				6.8		
	3	коридор				3.8		
	4	ванная				2.2		
	5	туалет				1.2		
Итого по помещению 515				29.5	15.5	14.0		
516	1	жилая	4.94*3.33		11.5	16.5		2.70
	2	жилая	3.13*3.66					
	3	кухня				6.8		
	4	коридор				7.3		
	5	ванная				2.2		
	6	туалет				1.2		
Итого по помещению 516				45.5	28.0	17.5		
601	1	жилая	4.95*3.32-0.59*1.60		15.5			2.70
	2	жилая						
	3	кухня				6.8		
	4	коридор				3.8		
	5	ванная				2.2		
	6	туалет				1.2		
Итого по помещению 601				29.5	15.5	14.0		
602	1	жилая	4.94*3.33		11.4	16.5		2.70
	2	жилая	3.13*3.65					
	3	кухня				6.8		
	4	коридор				7.3		
	5	ванная				2.2		
	6	туалет				1.2		
Итого по помещению 602				45.4	27.9	17.5		
	1	жилая	4.94*3.24		11.4	16.0		2.70
	2	жилая	3.65*3.11					
	3	кухня				6.7		
	4	коридор				6.7		
	5	ванная				2.2		

Поме- щение	№ по плану	Назначение помещения	Формула подсчета площадей по внутреннему обмеру	Итого	Площадь, кв.м Основная	Вспомог. 1.2	Всего.
603	6	туалет		44.2	27.4	16.8	2.70
Итого по помещению 603							
604	1	жилая	4.95*3.24		16.0		2.70
	2	жилая	3.10*3.64		11.3		
	3	кухня				6.8	
	4	коридор				7.3	
	5	ванная				2.2	
	6	туалет				1.2	
Итого по помещению 604							
605	1	жилая	4.95*3.24-0.60*1.60		15.1		2.70
	2	кухня				6.8	
	3	коридор				3.8	
	4	ванная				2.2	
	5	туалет				1.2	
Итого по помещению 605							
606	1	жилая	4.94*3.32		16.4		2.70
	2	жилая	3.65*3.11		11.4		
	3	кухня				6.8	
	4	коридор				7.0	
	5	ванная				2.2	
	6	туалет				1.2	
Итого по помещению 606							
607	1	жилая	3.70*4.95-0.60*1.60		17.4		2.70
	2	жилая	3.13*3.65		11.4		
	3	кухня				6.8	
	4	коридор				7.2	
	5	ванная				2.2	
	6	туалет				1.2	
Итого по помещению 607							
608	1	жилая	4.95*3.32		16.4		2.70
	2	жилая	3.66*3.12		11.4		
	3	кухня				6.8	
	4	коридор				6.8	
	5	ванная				2.2	
	6	туалет				1.2	
Итого по помещению 608							
609	1	жилая	4.94*3.32		16.4		2.70
	2	жилая	3.66*3.12		11.4		
	3	кухня				6.8	
	4	коридор				6.8	
	5	ванная				2.2	
	6	туалет				1.2	
Итого по помещению 609							
610	1	жилая	4.95*3.36		16.6		2.70
	2	жилая	3.13*3.64		11.4		
	3	кухня				6.8	
	4	коридор				7.3	
	5	ванная				2.2	

Поме- щение	№ по плану	Назначение помещения	Формула подсчета площадей по внутреннему обмеру	Итого	Площадь, кв.м	Вспомог. помещ.	Бис.
6	610	6	туалет				2.70
Итого по помещению 610				45.5	28.0	17.5	
6	611	1	жилая	3.24*4.94-0.60*1.60	15.0		2.70
		2	кухня			6.8	
		3	коридор			3.8	
		4	ванная			2.2	
		5	туалет			1.2	
Итого по помещению 611				29.0	15.0	14.0	
6	612	1	жилая	4.95*3.23	16.0		2.70
		2	жилая	3.65*3.10		11.3	
		3	кухня			6.8	
		4	коридор			7.3	
		5	ванная			2.2	
		6	туалет			1.2	
Итого по помещению 612				44.8	27.3	17.5	
6	613	1	жилая	4.94*3.23	16.0		2.70
		2	жилая	3.65*3.10		11.3	
		3	кухня			6.8	
		4	коридор			6.8	
		5	ванная			2.2	
		6	туалет			1.2	
Итого по помещению 613				44.3	27.3	17.0	
6	614	1	жилая	4.94*3.24	16.0		2.70
		2	жилая	3.12*3.65		11.4	
		3	кухня			6.8	
		4	коридор			7.3	
		5	ванная			2.2	
		6	туалет			1.2	
Итого по помещению 614				44.9	27.4	17.5	
6	615	1	жилая	3.32*4.94-0.60*1.59	15.4		2.70
		2	кухня			6.8	
		3	коридор			3.8	
		4	ванная			2.2	
		5	туалет			1.2	
Итого по помещению 615				29.4	15.4	14.0	
6	616	1	жилая	4.95*3.33	16.5		2.70
		2	жилая	3.64*3.13		11.4	
		3	кухня			6.8	
		4	коридор			7.3	
		5	ванная			2.2	
		6	туалет			1.2	
Итого по помещению 616				45.4	27.9	17.5	
701	1	жилая	4.93*3.23-0.59*1.60	15.0		2.70	
	2	кухня				6.8	
	3	коридор				3.8	
	4	ванная				2.2	

Поме- щение	№ по плану	Назначение помещения	Формула подсчета площадей по внутреннему обмеру	Итого	Площадь, кв.м	Основная	Вспомог. помещ.	Бис.
701	5	туалет		Итого по помещению 701	29.0	15.0	14.0	2.70
702	1	жилая	4.94*3.33			16.5		2.70
	2	жилая	3.13*3.65			11.4		
	3	кухня				6.8		
	4	коридор				7.3		
	5	ванная				2.2		
	6	туалет		Итого по помещению 702	45.4	27.9	17.5	
703	1	жилая	3.22*4.95			15.9		2.70
	2	жилая	3.11*3.65			11.4		
	3	кухня				6.7		
	4	коридор				6.7		
	5	ванная				2.2		
	6	туалет		Итого по помещению 703	44.1	27.3	16.8	
704	1	жилая	4.95*3.24			16.0		2.70
	2	жилая	3.13*3.66			11.5		
	3	кухня				6.8		
	4	коридор				7.3		
	5	ванная				2.2		
	6	туалет		Итого по помещению 704	45.0	27.5	17.5	
705	1	жилая	3.24*4.95-0.60*1.61			15.1		2.70
	2	кухня				6.8		
	3	коридор				3.8		
706	1	жилая	4.95*3.32			16.4		2.70
	2	жилая	3.65*3.06			11.2		
	3	кухня				6.8		
	4	коридор				7.0		
	5	ванная				7.0		
	6	туалет		Итого по помещению 706	49.6	27.6	22.0	
707	1	жилая	3.70*4.94-0.59*1.60			17.3		2.70
	2	кухня				6.8		
	3	коридор				3.8		
	4	ванная				2.2		
	5	туалет		Итого по помещению 707	31.3	17.3	14.0	
708	1	жилая	4.95*3.33			16.5		2.70
	2	жилая	3.12*3.65			11.4		
	3	кухня				6.8		
	4	коридор				7.2		
	5	ванная				2.2		

Поме- щение	№ по плану	Назначение помещения	Формула подсчета площадей по внутреннему обмеру	Итого	Площадь, кв.м Основная	Вспомог. помещ.	Выс.
708	6	туалет				1.2	2.70
Итого по помещению 708				45.3	27.9	17.4	
709	1	жилая	4.93×3.32		16.4		2.70
	2	жилая	3.13×3.65		11.4		
	3	кухня				6.8	
	4	коридор				6.8	
	5	ванная				2.2	
	6	туалет				1.2	
Итого по помещению 709				44.8	27.8	17.0	
710	1	жилая	4.94×3.33		16.5		2.70
	2	жилая	3.65×3.11		11.4		
	3	кухня				6.8	
	4	коридор				7.3	
	5	ванная				2.2	
	6	туалет				1.2	
Итого по помещению 710				45.4	27.9	17.5	
711	1	жилая	$3.23 \times 4.94 - 0.60 \times 1.58$		15.0		2.70
	2	кухня				6.8	
	3	коридор				3.8	
	4	ванная				2.2	
	5	туалет				1.2	
Итого по помещению 711				29.0	15.0	14.0	
712	1	жилая	4.96×3.23		16.0		2.70
	2	жилая	3.66×3.10		11.3		
	3	кухня				6.8	
	4	коридор				7.3	
	5	ванная				2.2	
	6	туалет				1.2	
Итого по помещению 712				44.8	27.3	17.5	
713	1	жилая	4.95×3.23		16.0		2.70
	2	жилая	3.10×3.65		11.3		
	3	кухня				6.8	
	4	коридор				6.8	
	5	ванная				2.2	
	6	туалет				1.2	
Итого по помещению 713				44.3	27.3	17.0	
714	1	жилая	4.95×3.24		16.0		2.70
	2	жилая	3.65×3.11		11.4		
	3	кухня				6.8	
	4	коридор				7.3	
	5	ванная				2.2	
	6	туалет				1.2	
Итого по помещению 714				44.9	27.4	17.5	
715	1	жилая	$3.33 \times 4.95 - 0.60 \times 1.59$		15.5		2.70
	2	кухня				6.8	
	3	коридор				3.8	

Поме- щение	№ по плану	Назначение помещения	Формула подсчета площадей по внутреннему объему	Итого	Площадь, кв.м	Основная	Вспомог. помещ.	Всего
7	715	ванная					2.2	2.70
	5	туалет					1.2	
7	716	жилая	4.94*3.32		16.4			2.70
	2	жилая	3.14*3.65		11.5			
	3	кухня					6.8	
	4	коридор					7.3	
	5	ванная					2.2	
	6	туалет					1.2	
Итого по помещению 715				29.5	15.5	14.0		
8	801	жилая	3.33*4.93-0.60*1.60		15.5			2.70
	2	кухня					6.8	
	3	кухня					3.8	
	4	коридор					2.2	
	5	ванная					1.2	
Итого по помещению 801				29.5	15.5	14.0		
8	802	жилая	4.94*3.33		16.5			2.70
	2	жилая	3.65*3.12		11.4			
	3	кухня					6.8	
	4	коридор					3.8	
	5	ванная					2.2	
	6	туалет					1.2	
Итого по помещению 802				41.9	27.9	14.0		
8	803	жилая	4.95*3.23		16.0			2.70
	2	жилая	3.12*3.65		11.4			
	3	кухня					6.7	
	4	коридор					6.7	
	5	ванная					2.2	
	6	туалет					1.2	
Итого по помещению 803				44.2	27.4	16.8		
8	804	жилая	4.94*3.25		16.1			2.70
	2	жилая	3.12*3.64		11.4			
	3	кухня					6.8	
	4	коридор					7.3	
	5	ванная					2.2	
	6	туалет					1.2	
Итого по помещению 804				45.0	27.5	17.5		
8	805	жилая	4.94*3.24-0.60*1.60		15.0			2.70
	2	кухня					6.8	
	3	коридор					3.8	
	4	ванная					2.2	
	5	туалет					1.2	
Итого по помещению 805				29.0	15.0	14.0		
8	806	жилая	4.94*3.31		16.4			2.70
	2	жилая	3.06*3.65		11.2			
	3	кухня					6.8	
	4	коридор					7.0	

Поме- щение	№ по плану	Назначение помещения	Формула подсчета площадей по внутреннему обмеру	Итого	Площадь, кв.м	Основная	Вспомог. помещ.	Быс.
806	5	ванная			2.2			2.70
	6	туалет			1.2			
Итого по помещению 806				44.8	27.6	17.2		
807	1	жилая	$3.70 \times 4.93 - 0.59 \times 1.61$		17.3			2.70
	2	кухня			6.8			
	3	коридор			3.8			
	4	ванная			2.2			
	5	туалет			1.2			
Итого по помещению 807				31.3	17.3	14.0		
808	1	жилая	4.94×3.32		16.4			2.70
	2	жилая	3.11×3.65		11.4			
	3	кухня			6.8			
	4	коридор			7.2			
	5	ванная			2.2			
	6	туалет			1.2			
Итого по помещению 808				45.2	27.8	17.4		
809	1	жилая	4.95×3.32		16.4			2.70
	2	жилая	3.13×3.64		11.4			
	3	кухня			6.8			
	4	коридор			7.3			
	5	ванная			2.2			
	6	туалет			1.2			
Итого по помещению 809				44.8	27.8	17.0		
810	1	жилая	4.94×3.32		16.4			2.70
	2	жилая	3.13×3.64		11.4			
	3	кухня			6.8			
	4	коридор			7.3			
	5	ванная			2.2			
	6	туалет			1.2			
Итого по помещению 810				45.3	27.8	17.5		
811	1	жилая	$3.22 \times 4.94 - 0.59 \times 1.59$		15.0			2.70
	2	жилая	3.11×3.65		11.4			
	3	кухня			6.8			
	3	коридор			3.8			
	4	ванная			2.2			
	5	туалет			1.2			
Итого по помещению 811				29.0	15.0	14.0		
812	1	жилая	4.95×3.21		15.9			2.70
	2	жилая	3.11×3.65		11.4			
	3	кухня			6.8			
	4	коридор			7.3			
	5	ванная			2.2			
	6	туалет			1.2			
Итого по помещению 812				44.8	27.3	17.5		
813	1	жилая	4.94×3.23		16.0			2.70
	2	жилая	3.13×3.65		11.4			
	3	кухня			6.8			

Поме- щение № 813	№ по плану	Назначение помещения	Формула подсчета площадей по внутреннему обмеру	Итого	Площадь, кв.м Основная	Вспомог. помещ.	Бис.
Итого по помещению 813							
	1	жилая	4.95*3.23		16.0		2.70
	2	жилая	3.65*3.11		11.4		
	3	кухня				6.8	
	4	коридор					
	5	ванная				2.2	
	6	туалет				1.2	
Итого по помещению 814							
	1	жилая	3.34*4.93-0.59*1.60		15.5		2.70
	2	кухня				6.8	
	3	коридор				3.8	
	4	коридор				2.2	
	5	ванная				1.2	
Итого по помещению 815							
	1	жилая	4.94*3.32		16.4		2.70
	2	жилая	3.13*3.67		11.5		
	3	кухня				6.8	
	4	коридор				7.3	
	5	ванная				2.2	
	6	туалет				1.2	
Итого по помещению 816							
	1	жилая	4.92*3.35-0.60*1.60		15.5		2.70
	2	кухня				6.8	
	3	коридор				3.8	
	4	ванная				2.2	
	5	туалет				1.2	
Итого по помещению 901							
	1	жилая	4.94*3.32		16.4		2.70
	2	жилая	3.10*3.65		11.3		
	3	кухня				6.8	
	4	коридор				7.3	
	5	ванная				2.2	
	6	туалет				1.2	
Итого по помещению 902							
	1	жилая	4.93*3.23		15.9		2.70
	2	жилая	3.12*3.65		11.4		
	3	кухня				6.7	
	4	коридор				6.7	
	5	ванная				2.2	
	6	туалет				1.2	
Итого по помещению 903							
	1	жилая	4.94*3.24		16.0		2.70
	2	жилая	3.65*3.12		11.4		
	3	кухня				6.8	

Поме- щение	№ по плану	Назначение помещения	Формула подсчета площадей по внутреннему обмеру	Итого	Площадь, кв.м Основная	Вспомог. помещ.
904	4	коридор			7.3	2.70
	5	ванная			2.2	
	6	туалет			1.2	
Итого по помещению 904				44.9	27.4	17.5
905	1	жилая	$4.94 \times 3.23 - 0.59 \times 1.59$		15.0	2.70
	2	кухня				6.8
	3	коридор				3.8
	4	ванная				2.2
	5	туалет				1.2
Итого по помещению 905				29.0	15.0	14.0
906	1	жилая	4.95×3.31		16.4	2.70
	2	жилая	3.06×3.65		11.2	
	3	кухня				6.8
	4	коридор				7.0
	5	ванная				2.2
	6	туалет				1.2
Итого по помещению 906				44.8	27.6	17.2
907	1	жилая	$3.70 \times 4.94 - 0.60 \times 1.59$		17.3	2.70
	2	кухня				6.8
	3	коридор				3.8
	4	ванная				2.2
	5	туалет				1.2
Итого по помещению 907				31.3	17.3	14.0
908	1	жилая	4.94×3.33		16.5	2.70
	2	жилая	3.64×3.11		11.3	
	3	кухня				6.8
	4	коридор				7.2
	5	ванная				2.2
	6	туалет				1.2
Итого по помещению 908				45.2	27.8	17.4
909	1	жилая	4.96×3.23		16.0	2.70
	2	жилая	3.13×3.65		11.4	
	3	кухня				6.8
	4	коридор				6.8
	5	ванная				2.2
	6	туалет				1.2
Итого по помещению 909				44.4	27.4	17.0
910	1	жилая	4.93×3.33		16.4	2.70
	2	жилая	3.64×3.14		11.4	
	3	кухня				6.8
	4	коридор				7.3
	5	ванная				2.2
	6	туалет				1.2
Итого по помещению 910				45.3	27.8	17.5
911	1	жилая	$3.23 \times 4.94 - 0.60 \times 1.59$		15.0	2.70
	2	кухня				6.8

Эт	Поме-	№ по	Назначение помещений	Эксплуатационный отдел	Итого	Площадь, кв.м	Основная	Вспомог.	Быт.
9	Поме-ние 911	3	коридор					3.8	2.70
		4	ванная						
		5	туалет						
Итого по помещению 911									
9	912	1	жилая	4879.32		15.9			2.70
		2	жилая	11.4					
		3	кухня						
		4	коридор						
		5	ванная						
		6	туалет						
Итого по помещению 912									
Итого по строению									
					8357.8	3435.4		4922.4	